29 SEP 2009
Byggingarfulltrúi ...
F.h. Hrólfur S. Gunnlaugsson

GRUNNMYND ÞAKS 1:100

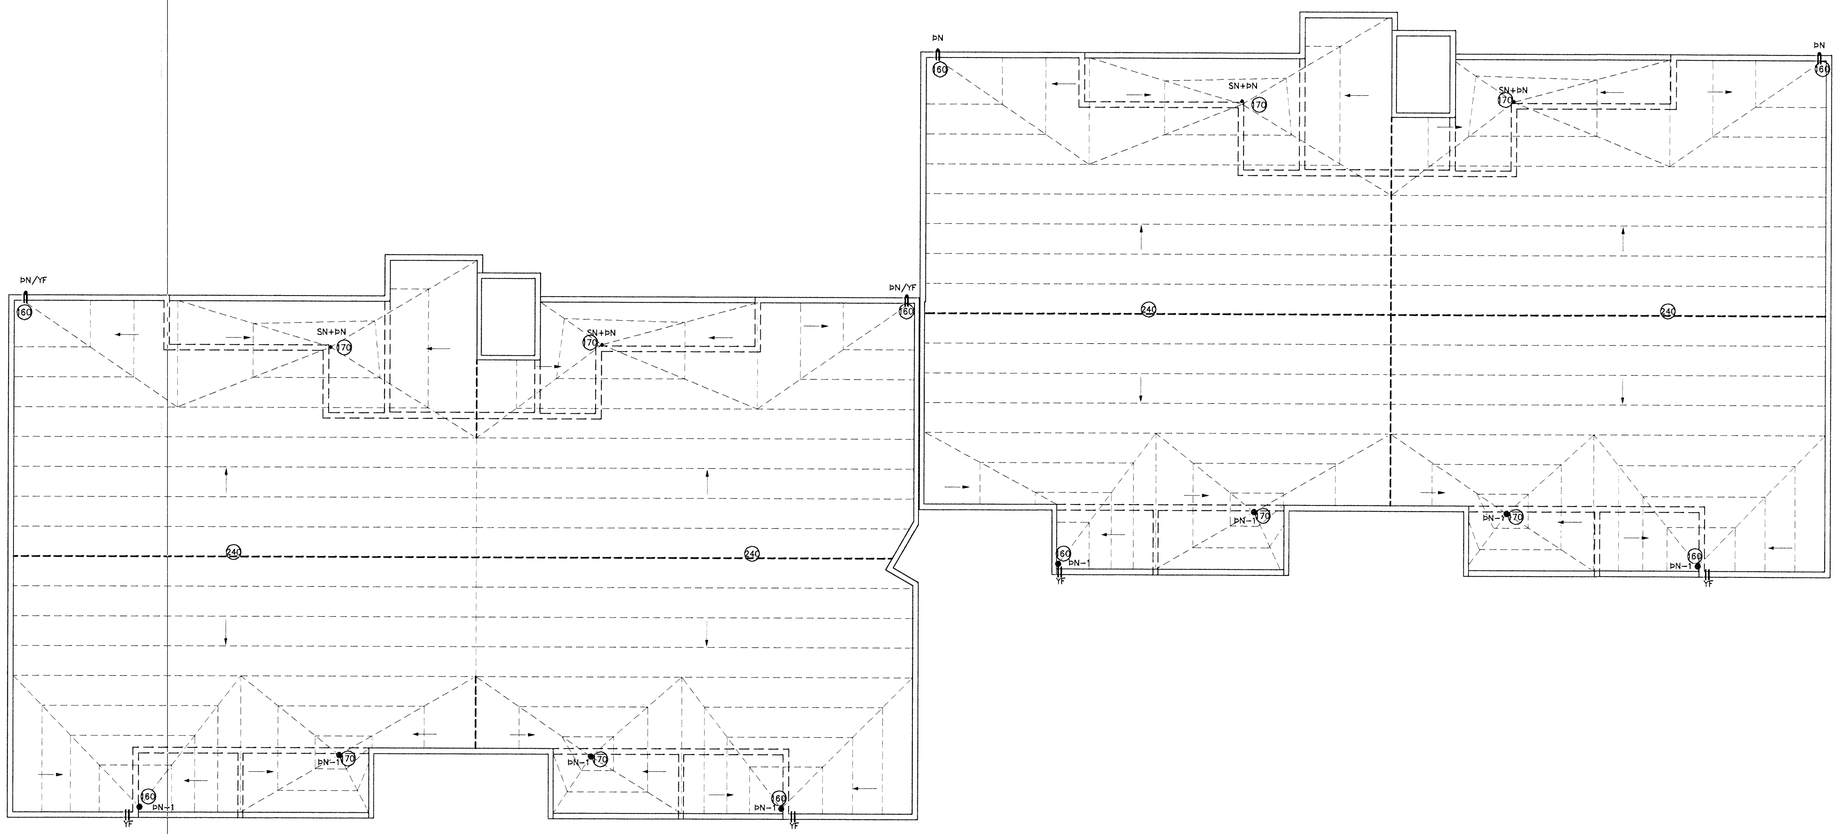

SNIÐ Í ÞN OG YF 1:10

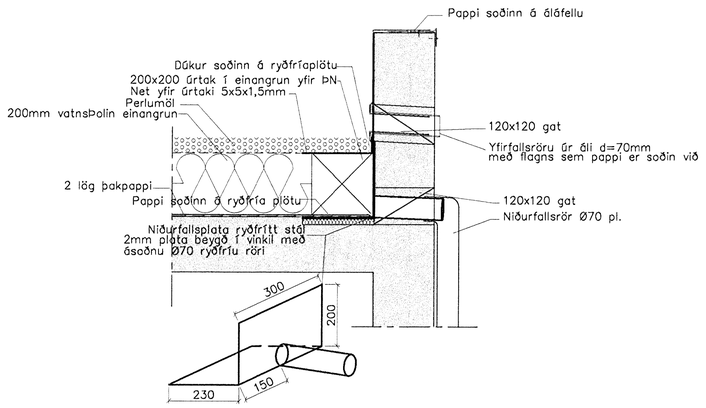

SNIÐ Í ÞN−1 1:10

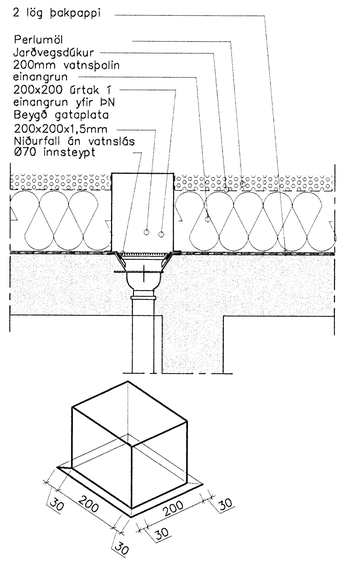

Niðurfallskassi, götuð, ryðfrí stálplata
2mm plata 200x200mm

31/8 09

Breytingar			BREKKUÁS 9–11, HAFNARF.	
Nr.	Dags.	Nafn	**Verkfræðistofa Þráinn & Benedikt** Laugavegi 178, 105 Rvk. Sími: 553 1770, 568 7775, Fax: 568-7701 Netfang: verkfraedistofa@verkfraedistofa.is	H ÞK | T HS | S M 1:100 Nr. B401
			Hæðarlega Þaks	Dags. júní '09 080149-3609 090638-4839