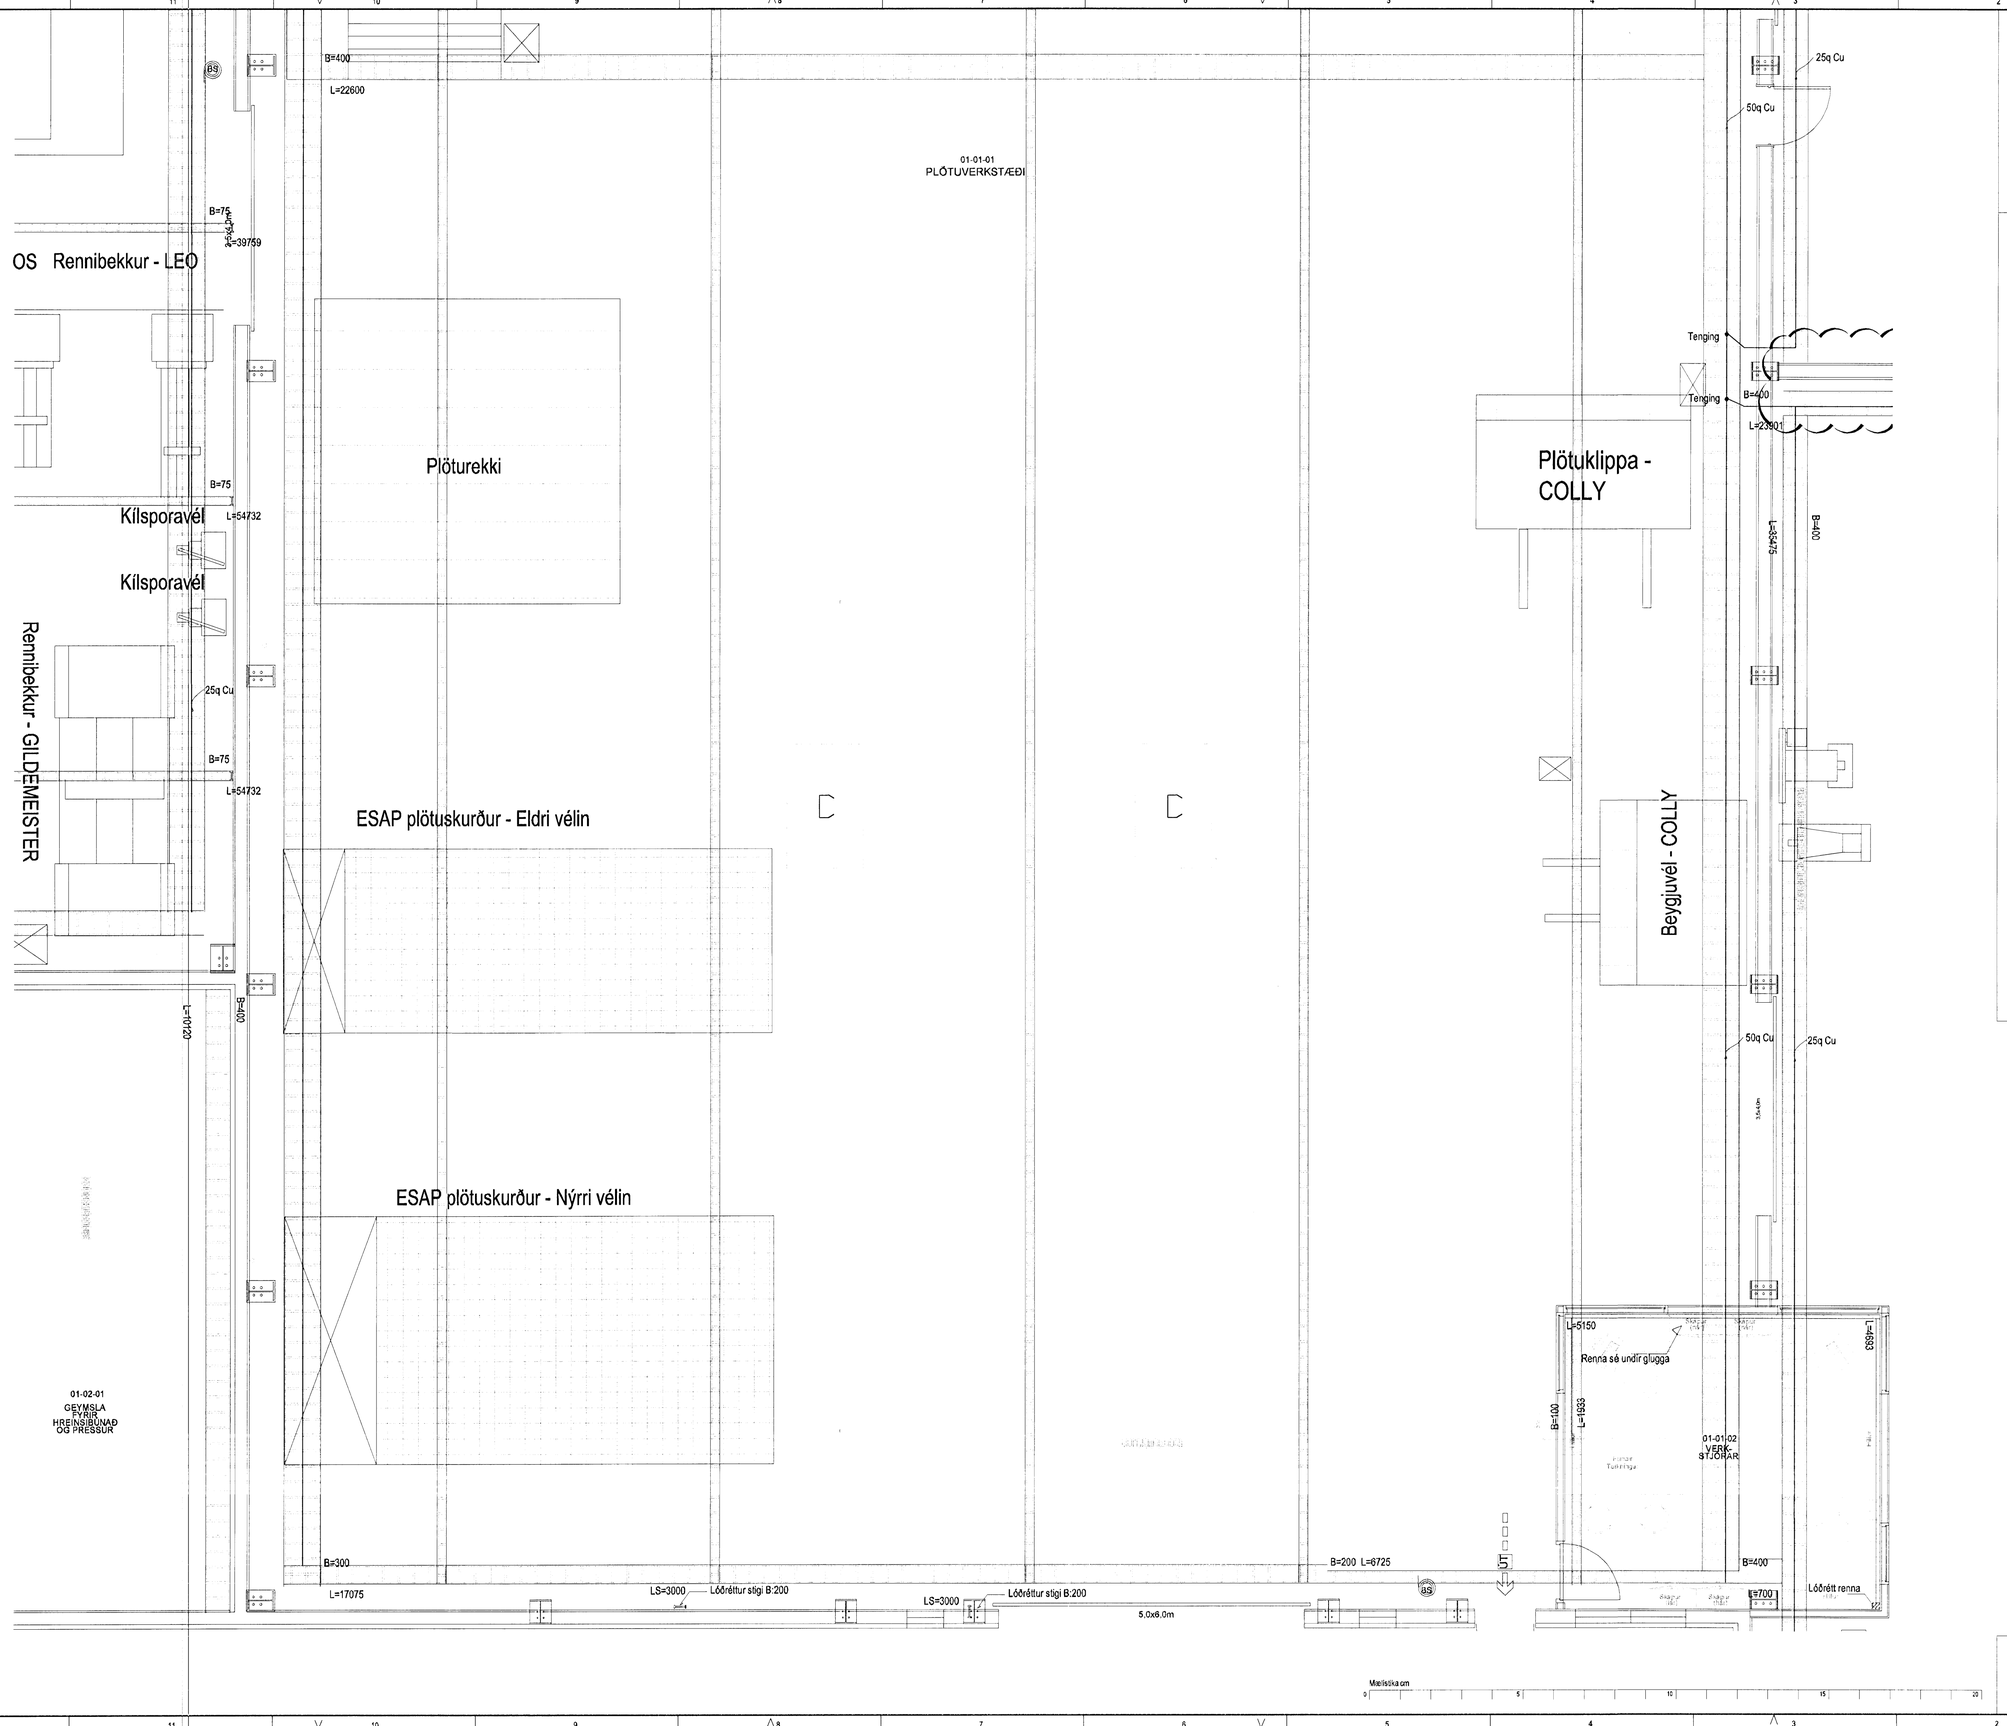

Hönnuður:

ARI, HAS

Yfirfarið:

Samþykkt: Davið Sólvason kt: 100356-3339

Breytingar:

Lykilmynd

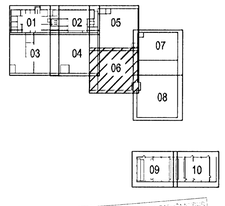

Aðalhönnuður:

ASK 04. [illegible] 2008

Héðinn

Gjáhella 4
221 Hafnarfjörður

Lagnaleiðir, rennur, stigar

1. hæð
Mkv: 1:50

VERKFRÆÐISTOFA
Grensásvegur 3
108 Reykjavík
Sími 520 9900
Fax 520 9901
www.rts.is

Aftæk gæðavottun skv BS EN ISO 9001:2000
FS 88744

32-2166-1-
03.04.2008

011406 A