




S2 SNIÐ 1:50
260 Festingar fyrir krossa ekki sýndar. Sjá D6 og D7 á teikningu 262.

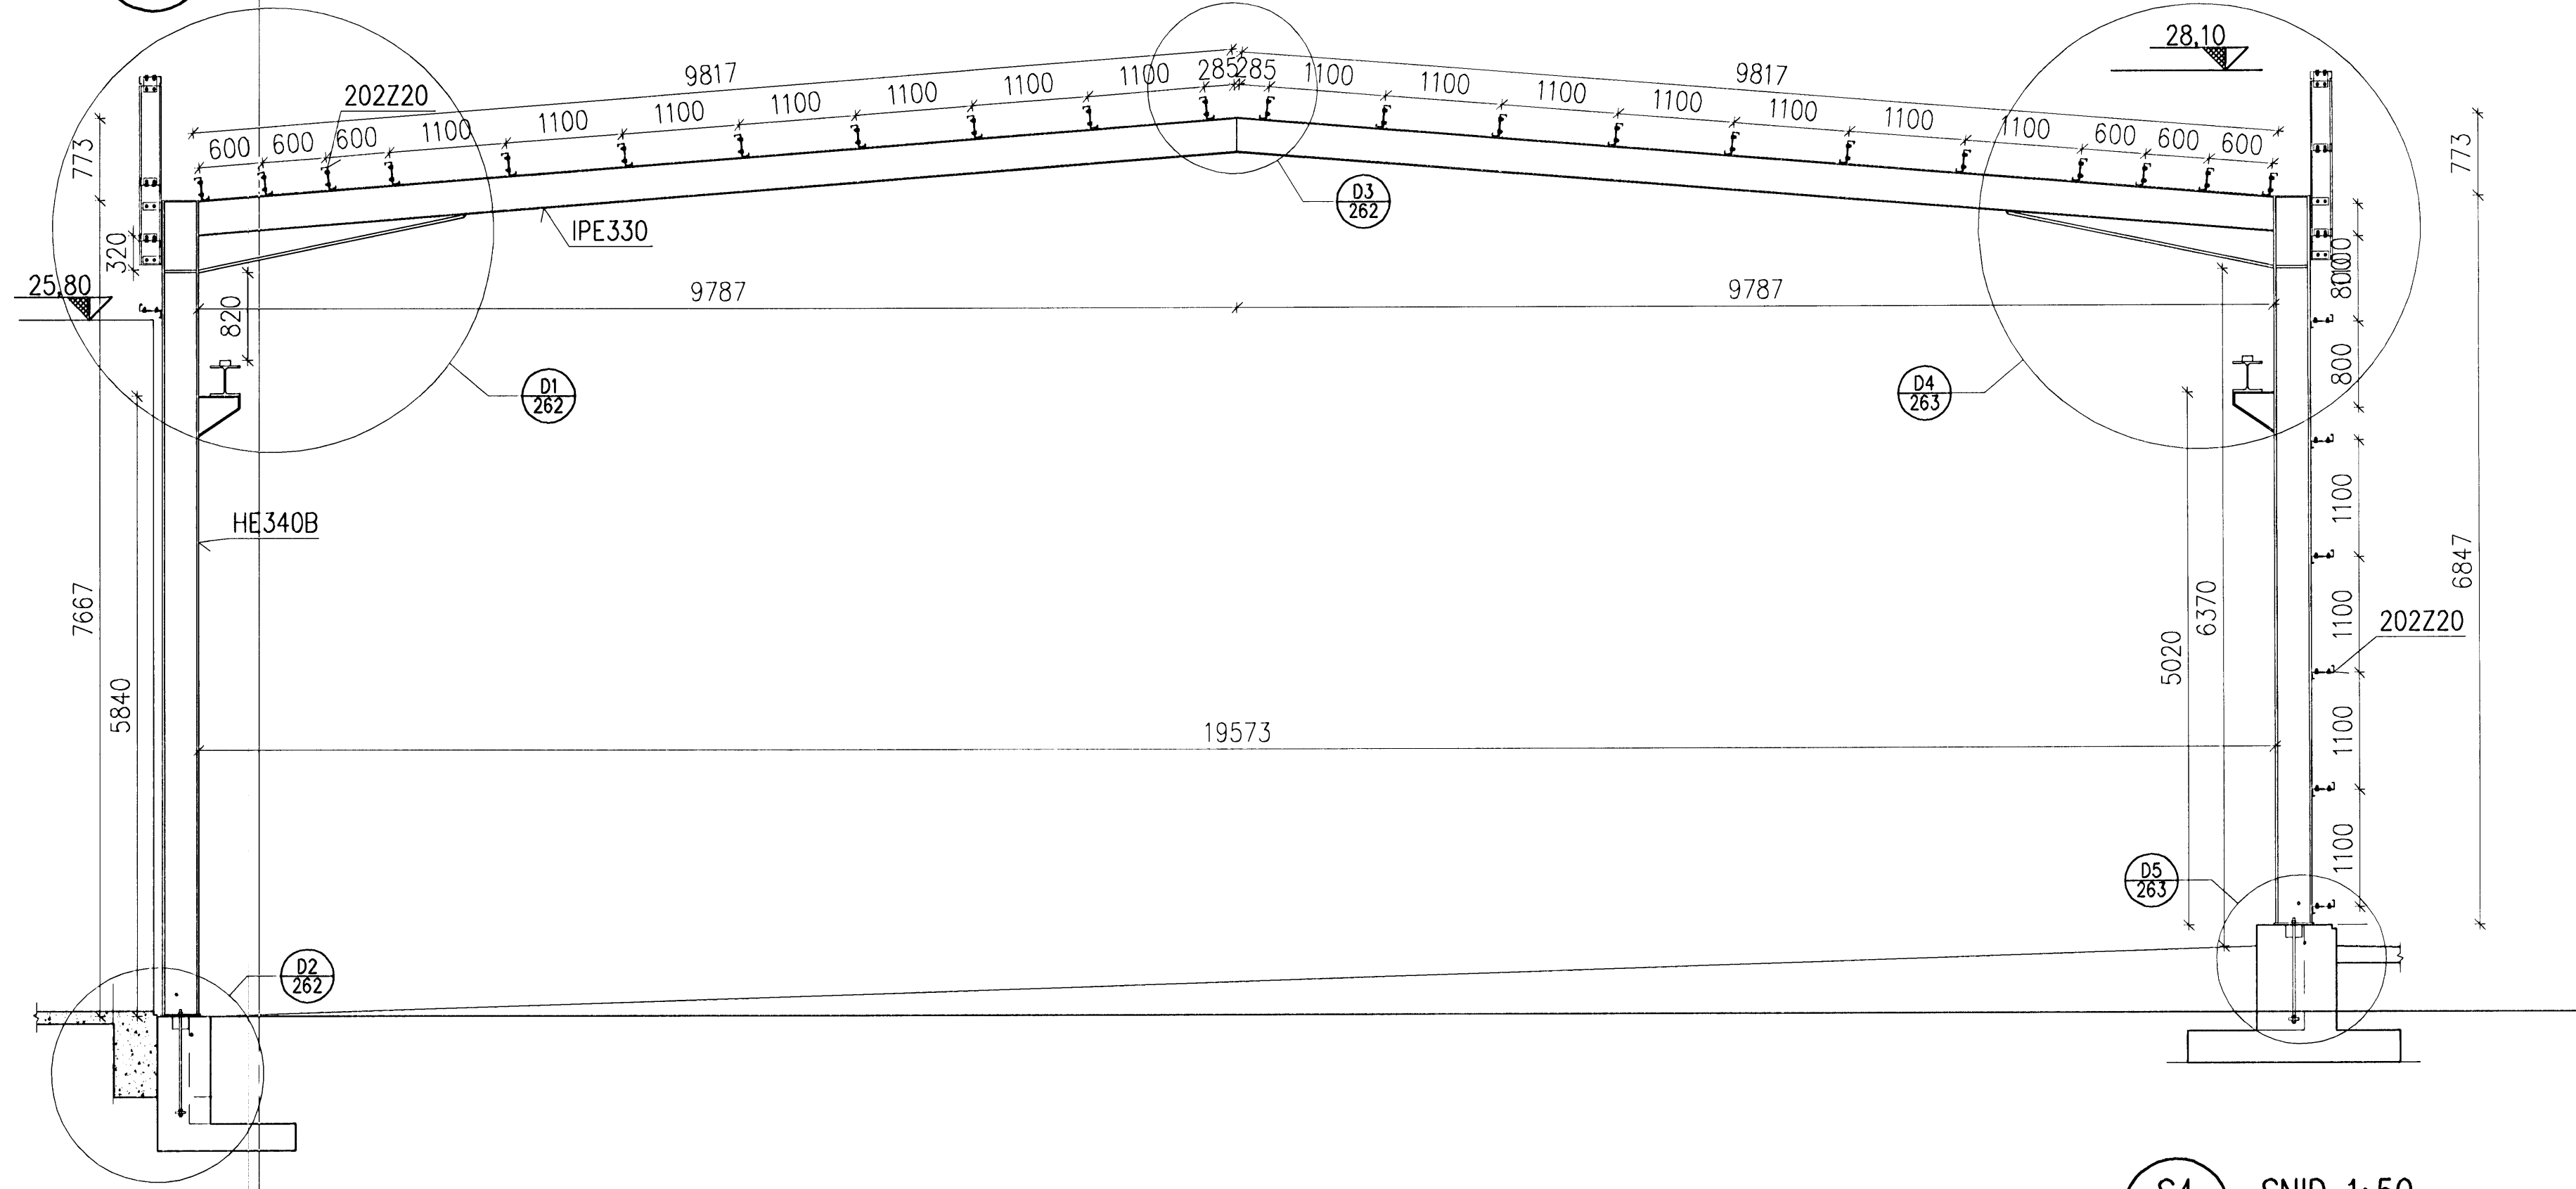

S4 SNIÐ 1:50
260

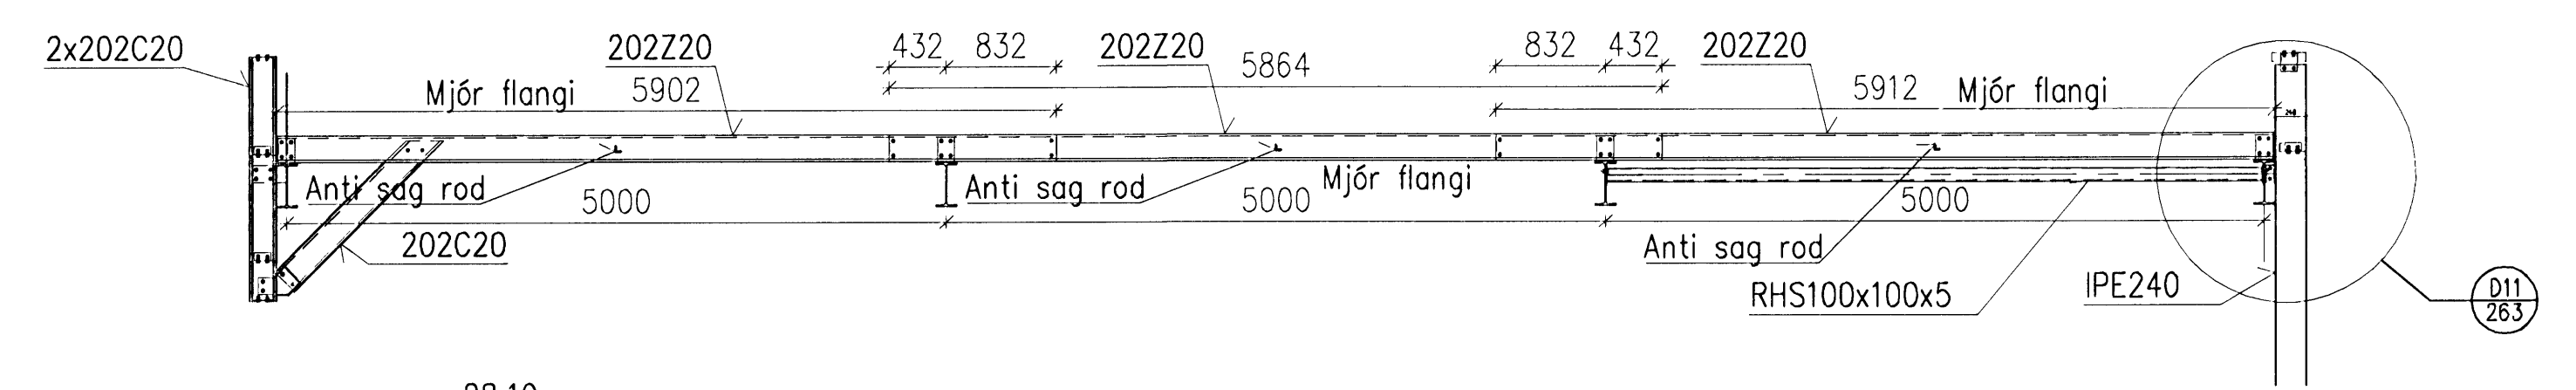

S3 SNIÐ 1:50
260

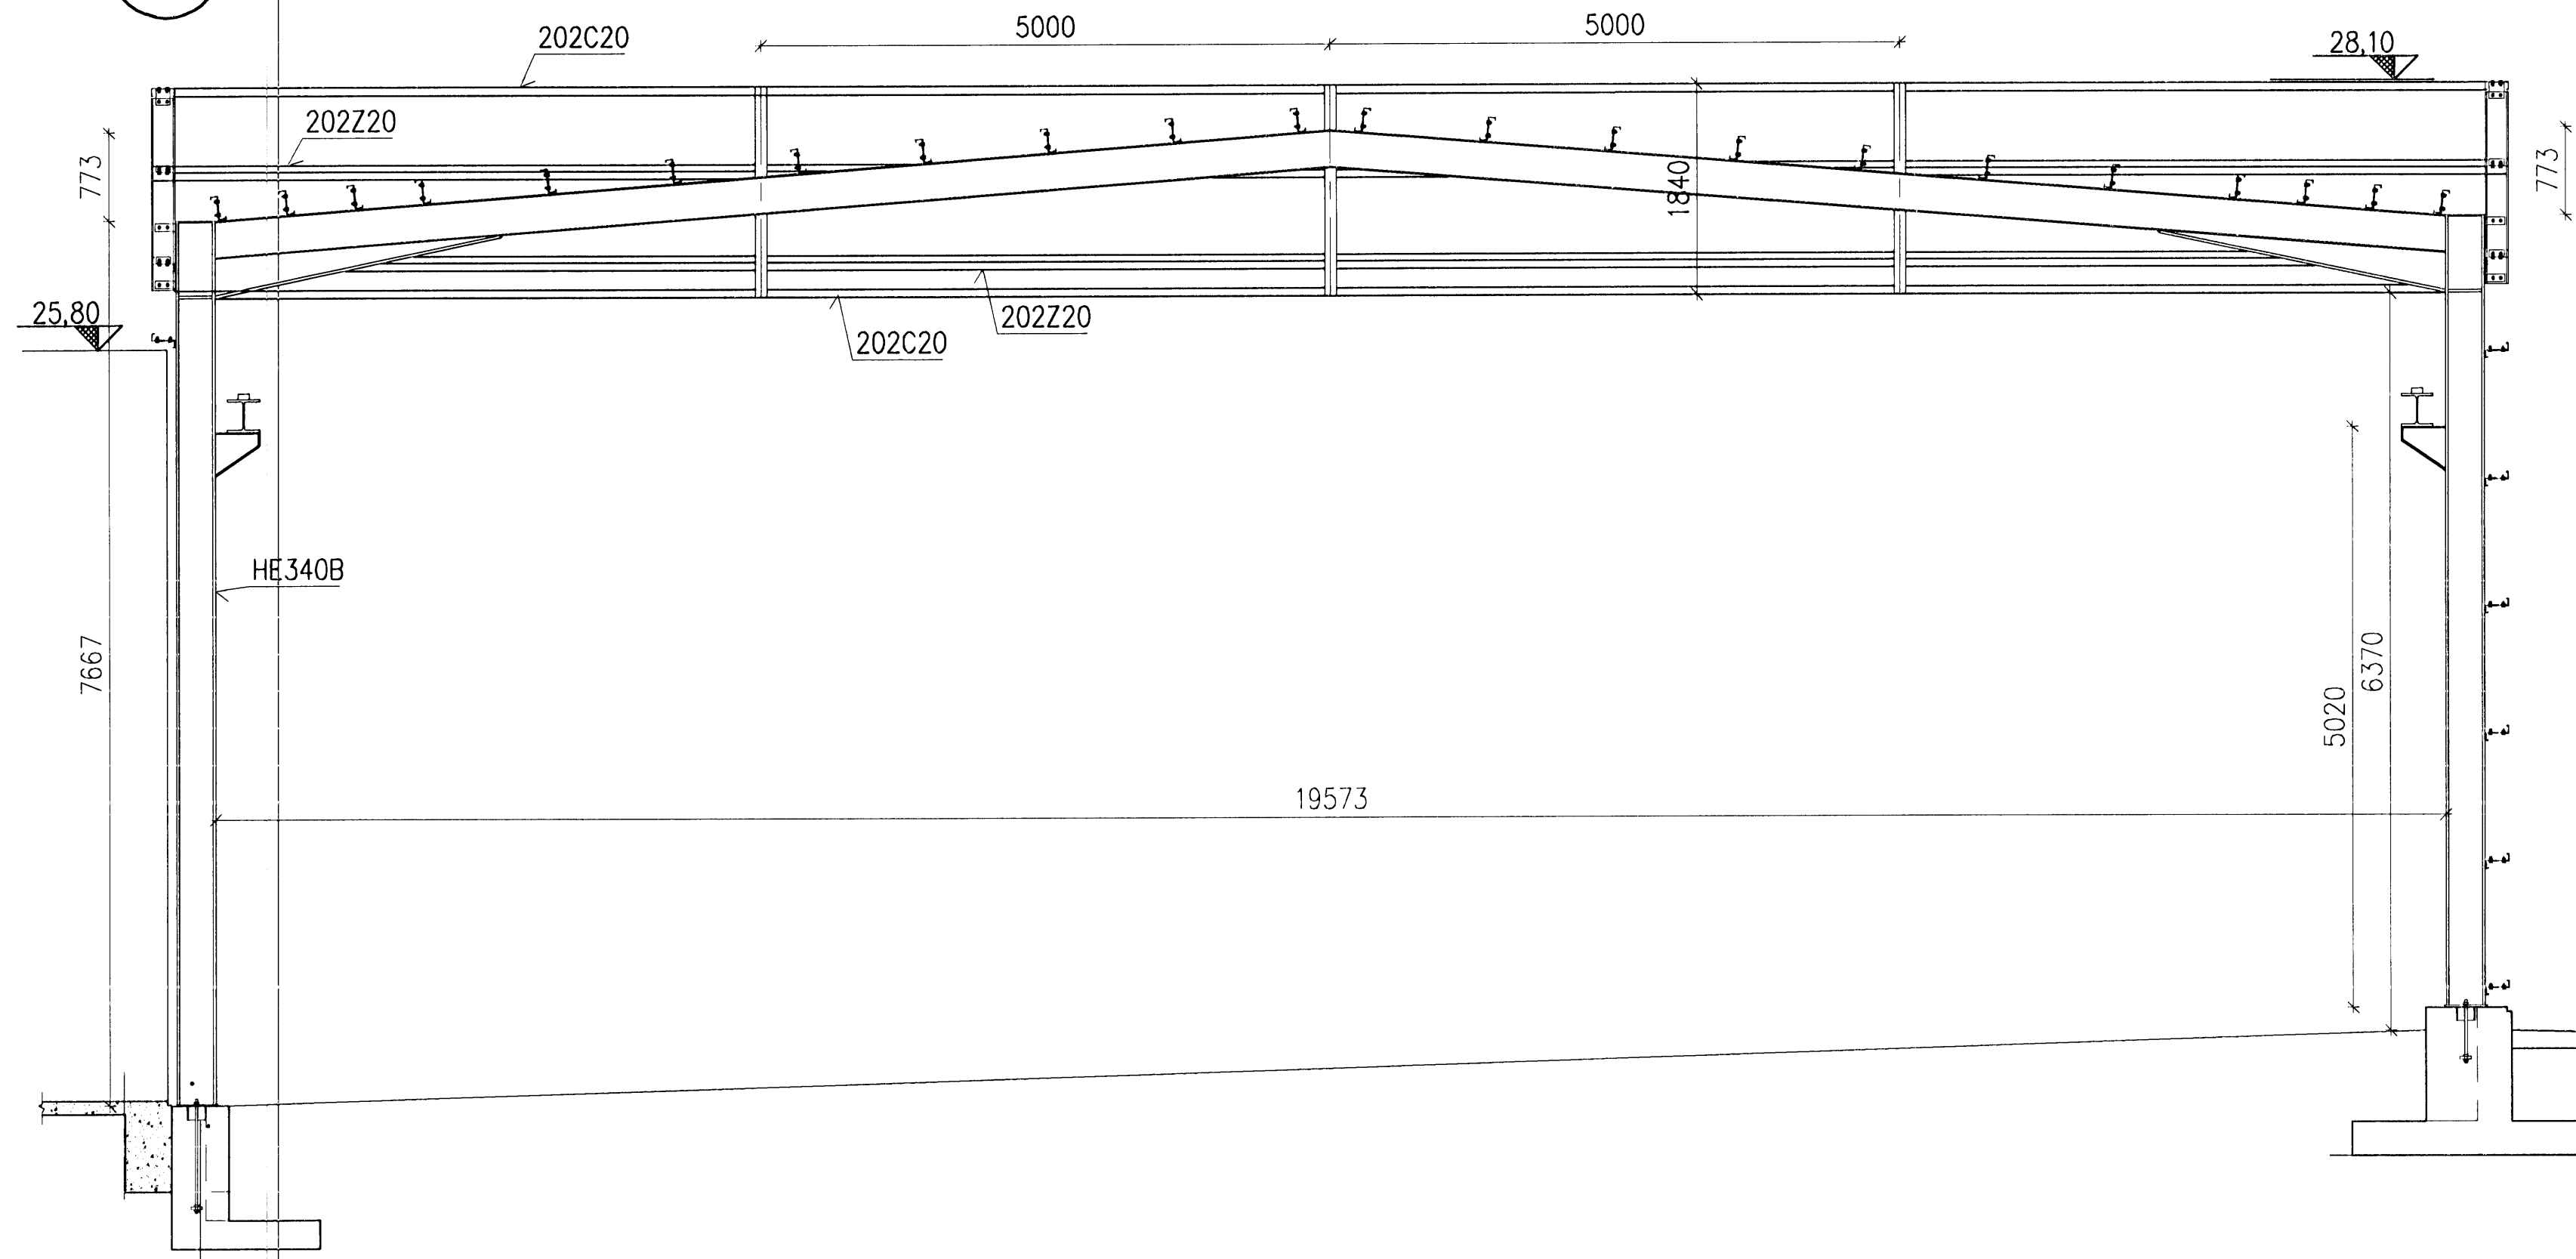

Samþykkt þann
12 MAY 2009
 Byggingafulltrúinn / Hatnarhrói
 Fh. Hrólfur S. Gunnlaugsson

Undirritun samþreyingarhöfundar:
 21. apríl 2009
 Hrólfur S. Gunnlaugsson

SKÝRINGAR:
 Allt smíðastál er S355
 Boltar eru 8,8
 Langbönd eru Metsec Metlap System

A	2009-04-20	VERKTEIKNING	HFB	HjH	HjH
Útg.	Dags.	Breyting	Ho.	Yf.	Sp.
GJÁHELLA 4, HAFNAFIRÐI HÉÐINN HF BURÐARVIRKI, PLÖTUHÚS STÁLRAMMI, SNIÐ					
		Arm/Gla 4 108 Reykjavík Sími: 422 8000 Fx: 61236-0289 www.verkis.is			
Hannað:	Teiknað:	Yfirfarið:	Msk:		
HFB	HFB		1:50		
Samþykkt: Fh. VERKÍS Hrólfur Hánesson 150946-4929					
Töluskrá: K:\2006.01\48\teikn\burd\HED-2260-2263.dwg					
Dags: APRIL 2009			Nr: 2006.0148	2.261	A
© ÖLL AÐNOT OG AFRITUN TÆKNINGA AÐ HLUTA Eða Í HEILD, ER HAD SKRIFLEGGU LEYFI HÖFUNDNA					

