



P1 VINDSTÍFING Í ÞAKI, GRUNNMYND 1:100

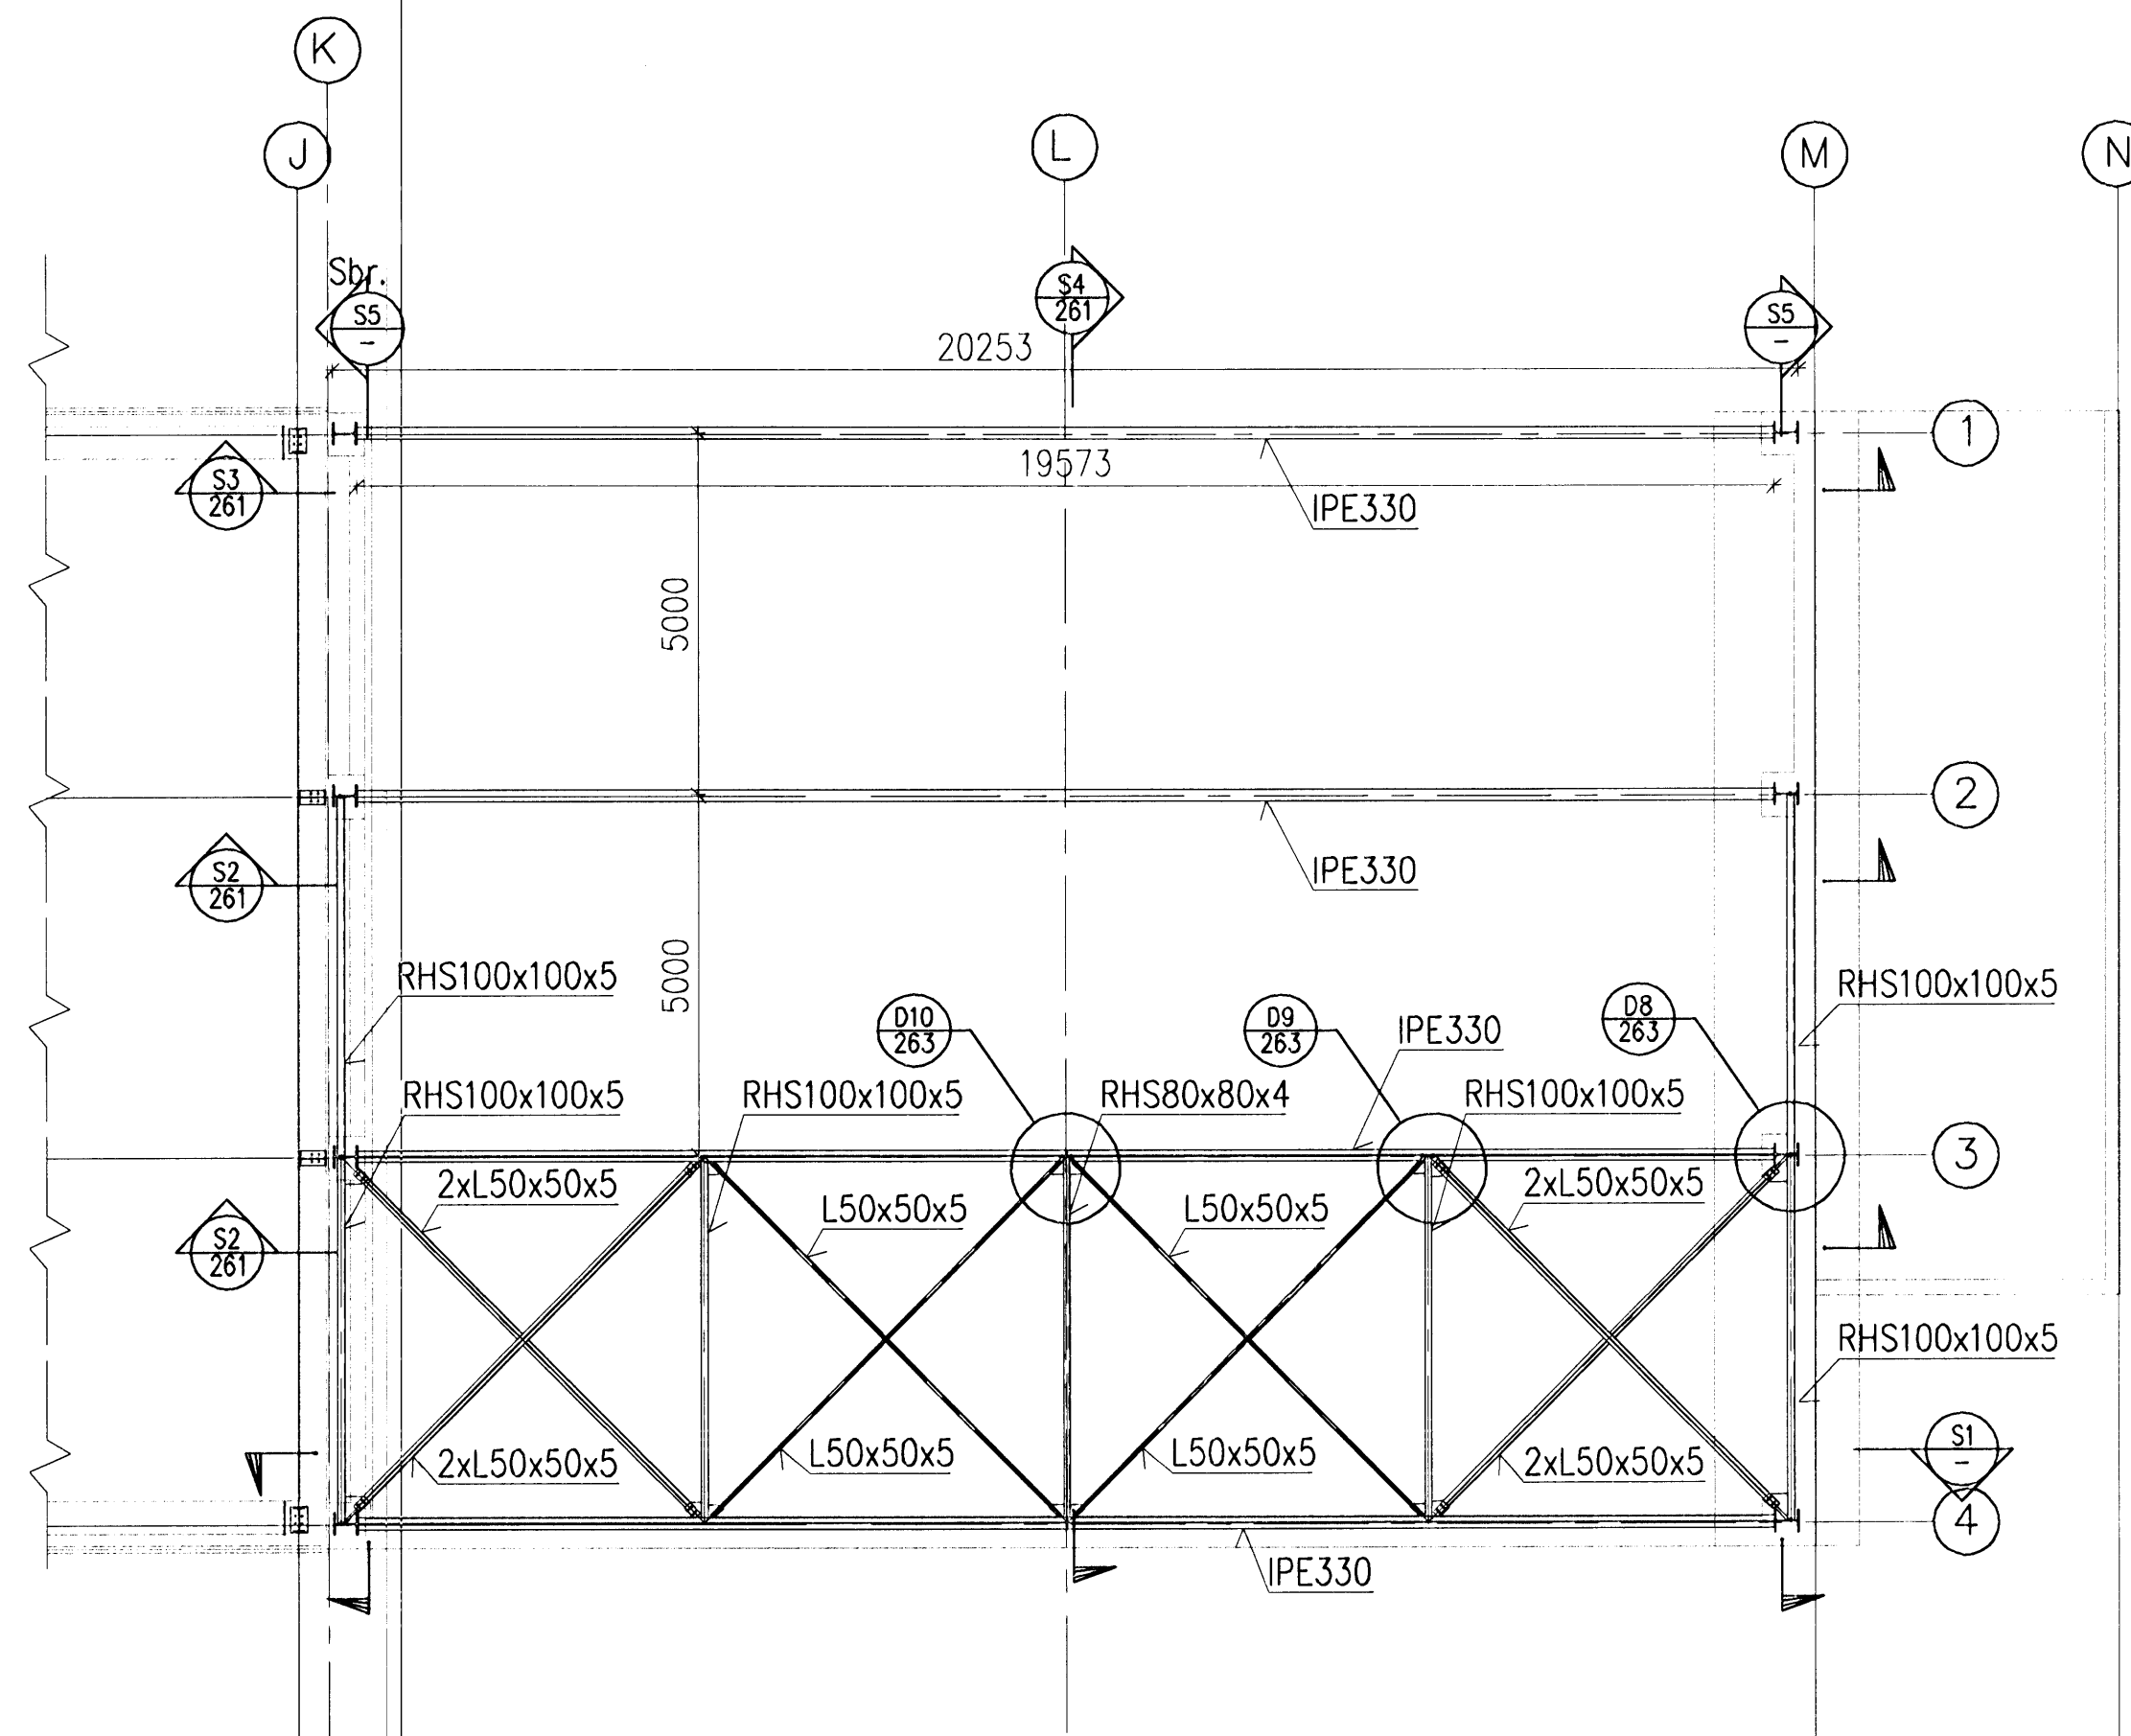


S5 SNIÐ 1:50

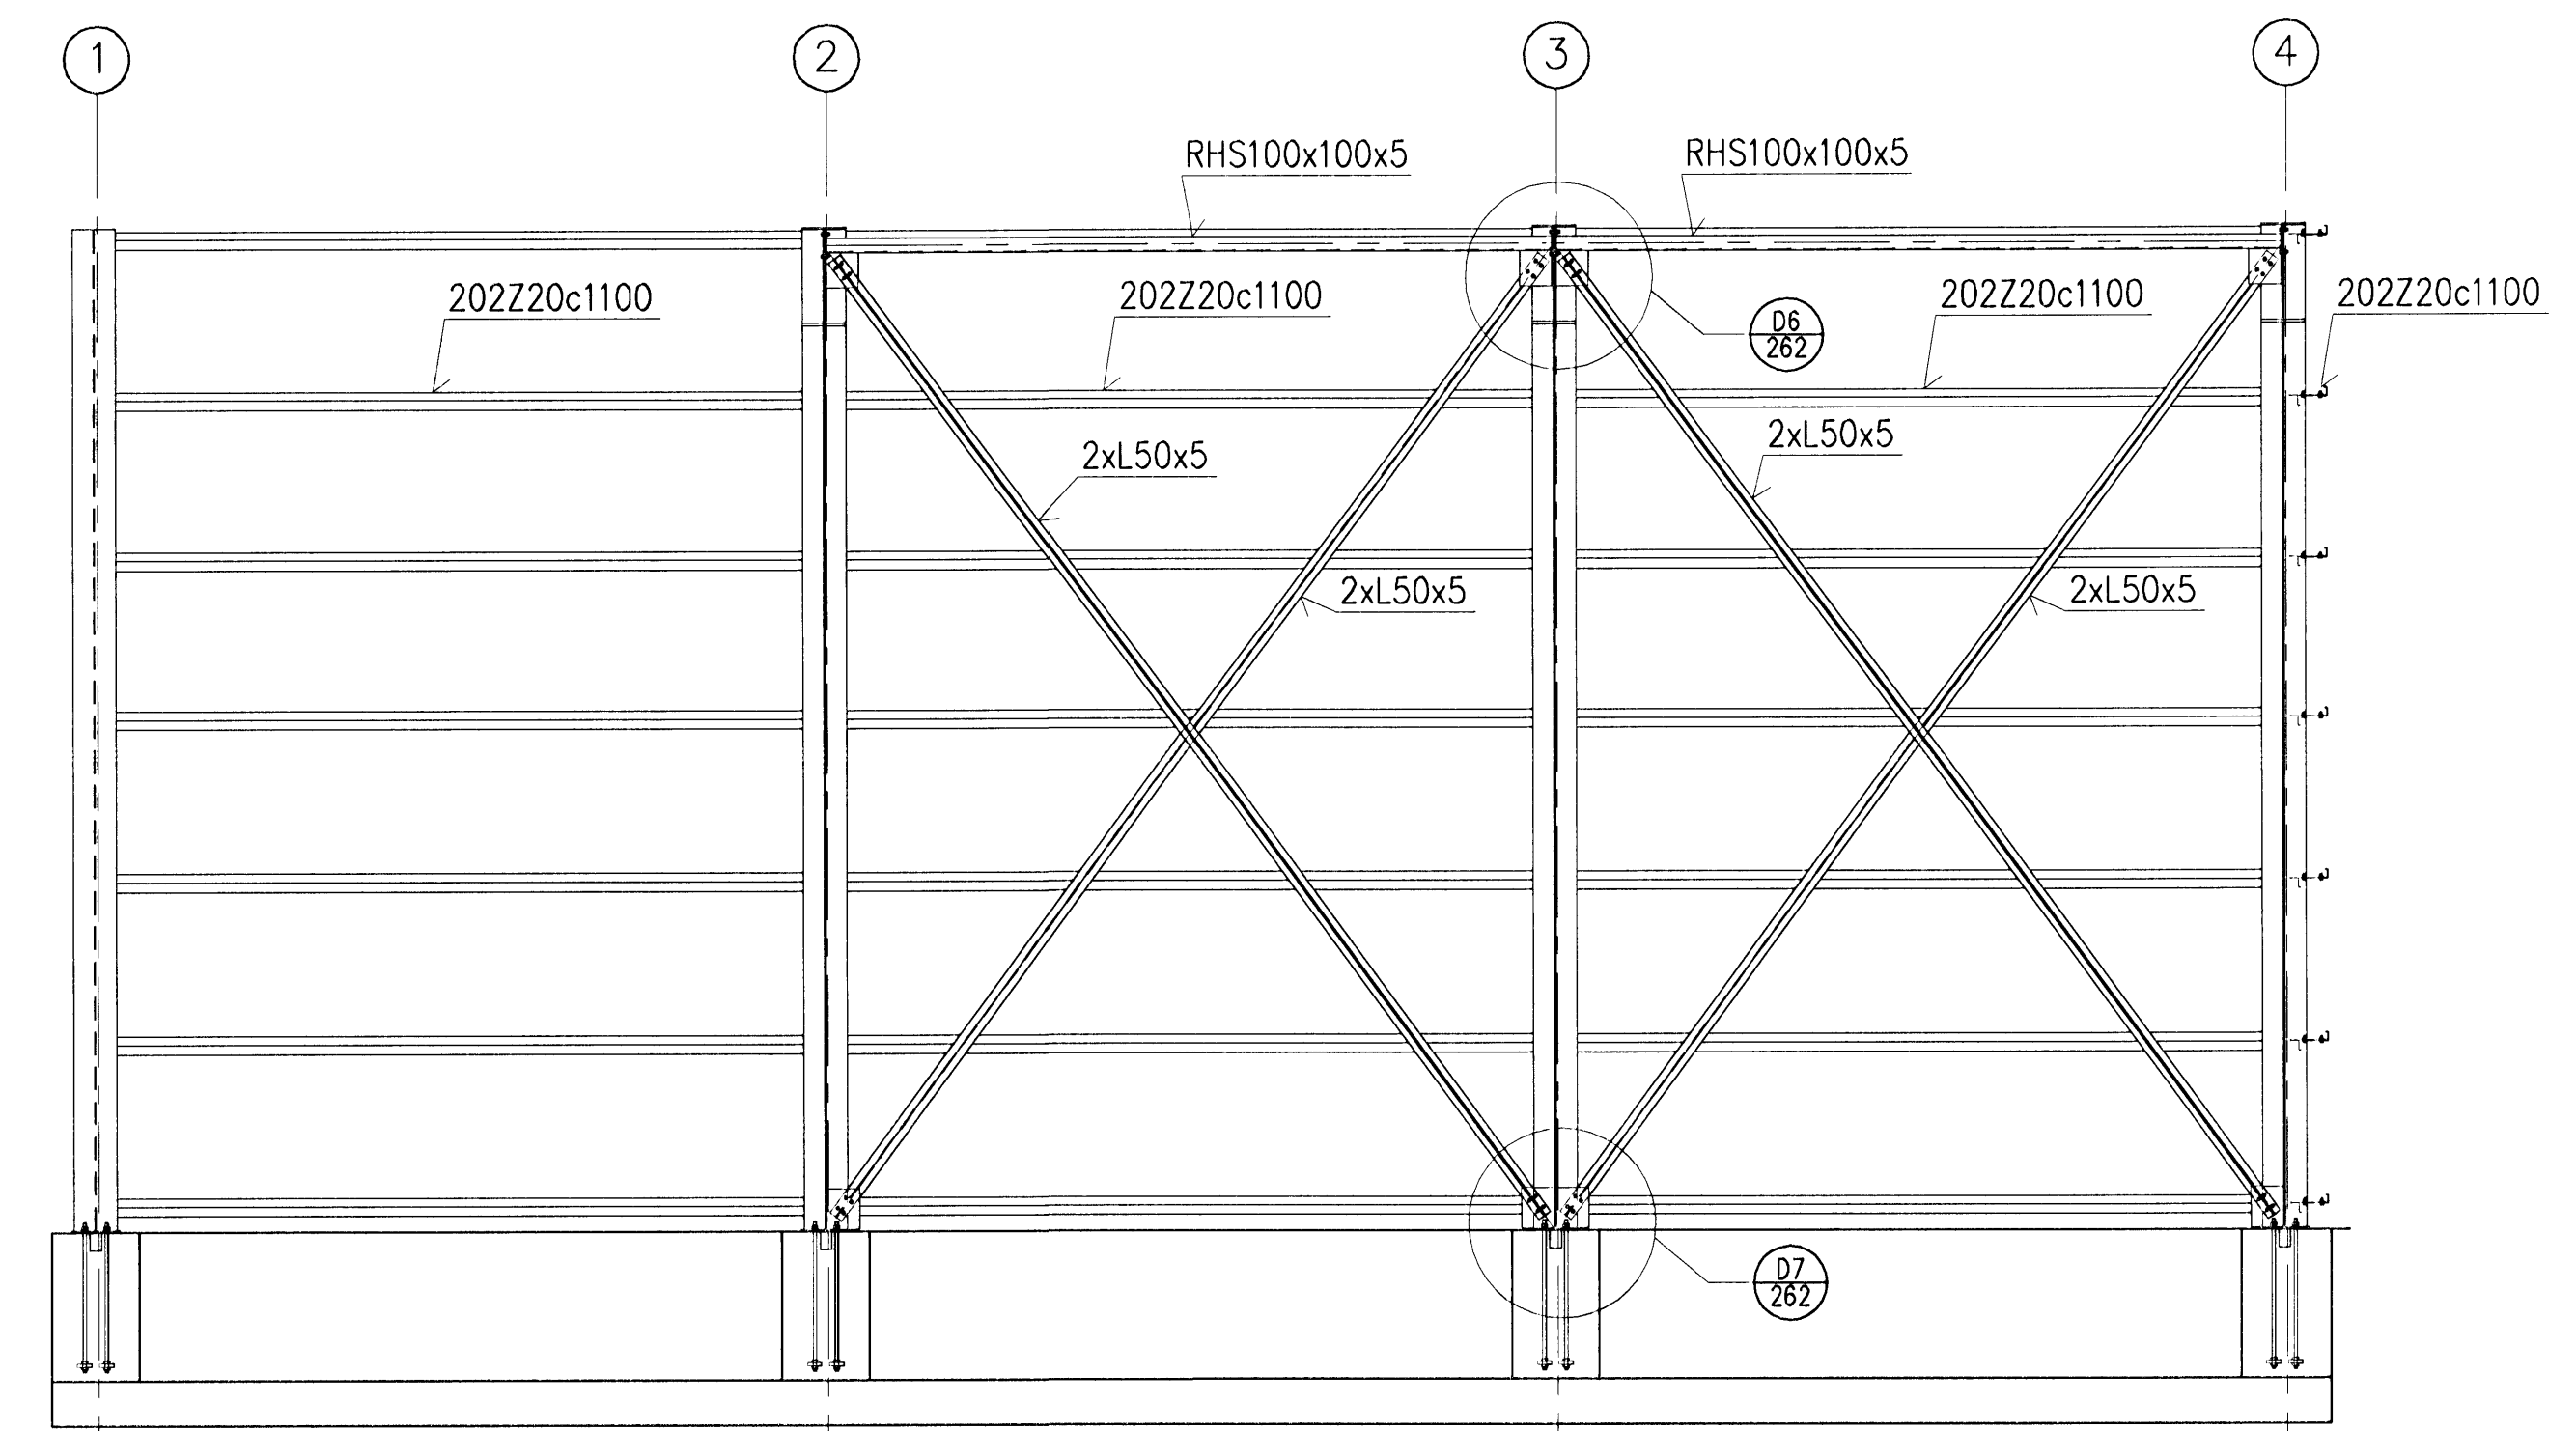

S1 SNIÐ 1:50

Festingar fyrir krossa ekki sýndar. Sjá D6 og D7 á teikningu 262.

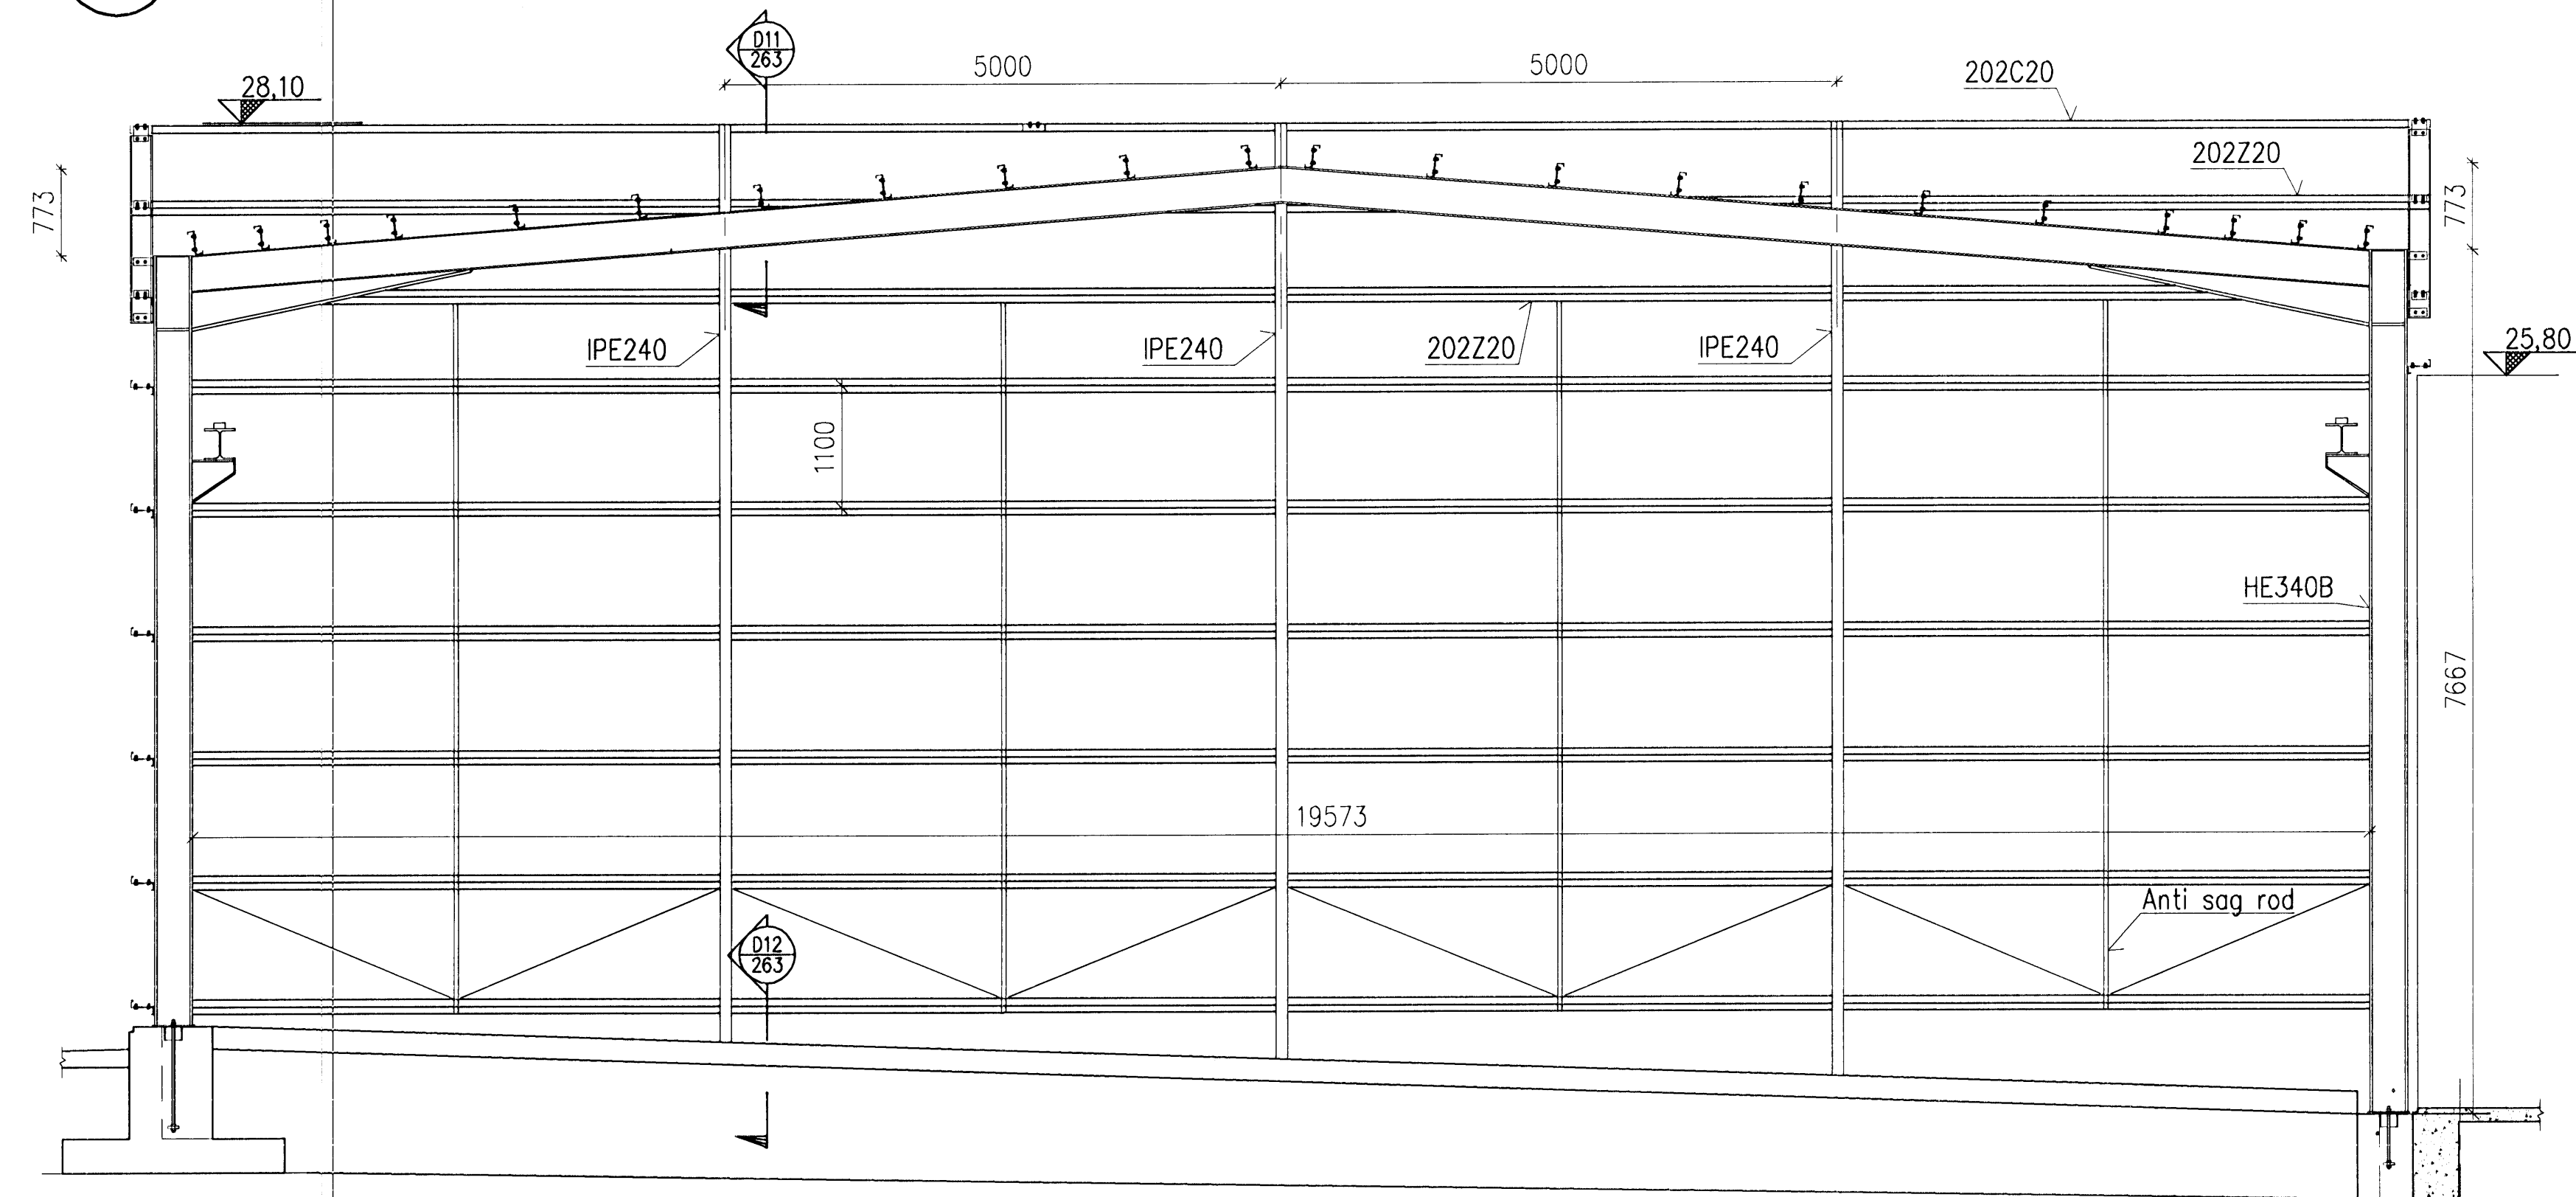

Samþykkt þann
12 MAY 2009
Byggingafultrúinn í Hafnafirði
F.h. Hrölfur S. Gunnlaugsson

Undirritun samráðingarráðgjafar:
ASK
21. apríl 2009

SKÝRINGAR:

Allt smíðastál er S355
Boltar eru 8,8
Langbönd eru Metsec Metlap System
nema í endavegg (snið S1) þar
eru þau Butt Side Rail System


| A | 2009-04-20 | VERKTEIKNING | HFB | HjH | HjH |
|------|------------|--------------|-----|-----|-----|
| Útg. | Dags. | Breyting | Ha. | Yf. | Sp. |

GJÁHELLA 4, HAFNAFIRÐI
HÉÐINN HF
BURÐARVIRKI, PLÖTUHÚS
STÁLRAMMI, GRUNNMYND OG SNIÐ

VERKÍS
Árnadóttir 4
108 Reykjavík
Sími: 422 8000
Kfi: 61216-0299
www.verkis.is

Samþykkt: HFB HFB 1:50, 1:100
Mkv: 1:50, 1:100
P.h. VERKÍS Hrólfur Hansson 2009-04-20

Töluskrá: K:\2006.01\48\teikn\burd\HED-2260-2263.dwg Blaðstærð: A1
Dagur: APRIL 2009 Mnr: 2006.0148 2.260 A

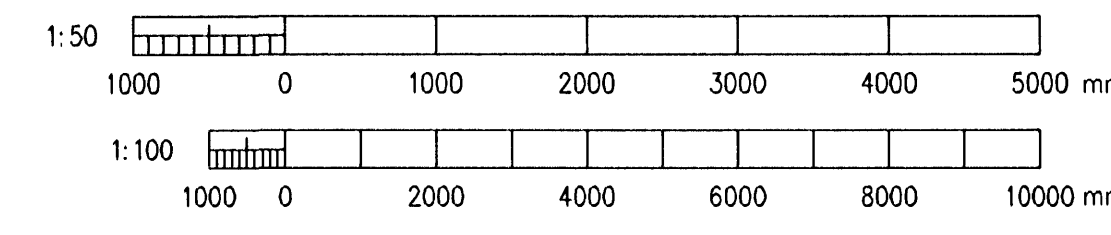

© ÖLL AFRIT OG AFRITUN TERNINGA, AÐ HLUÐA EÐA Í HEILD, ER HAD SKRIFLEGGU LEYTI HÖNDNA