
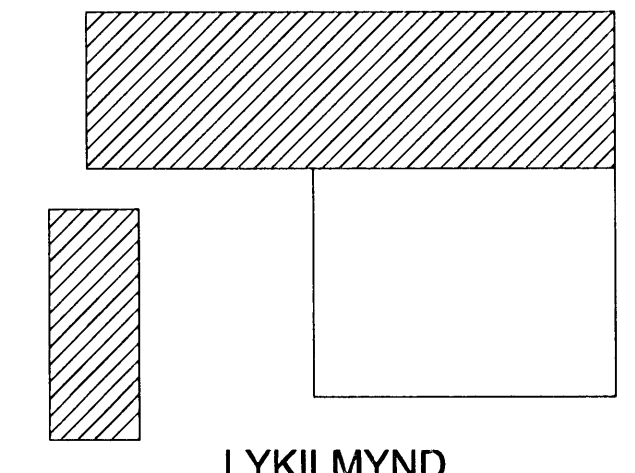
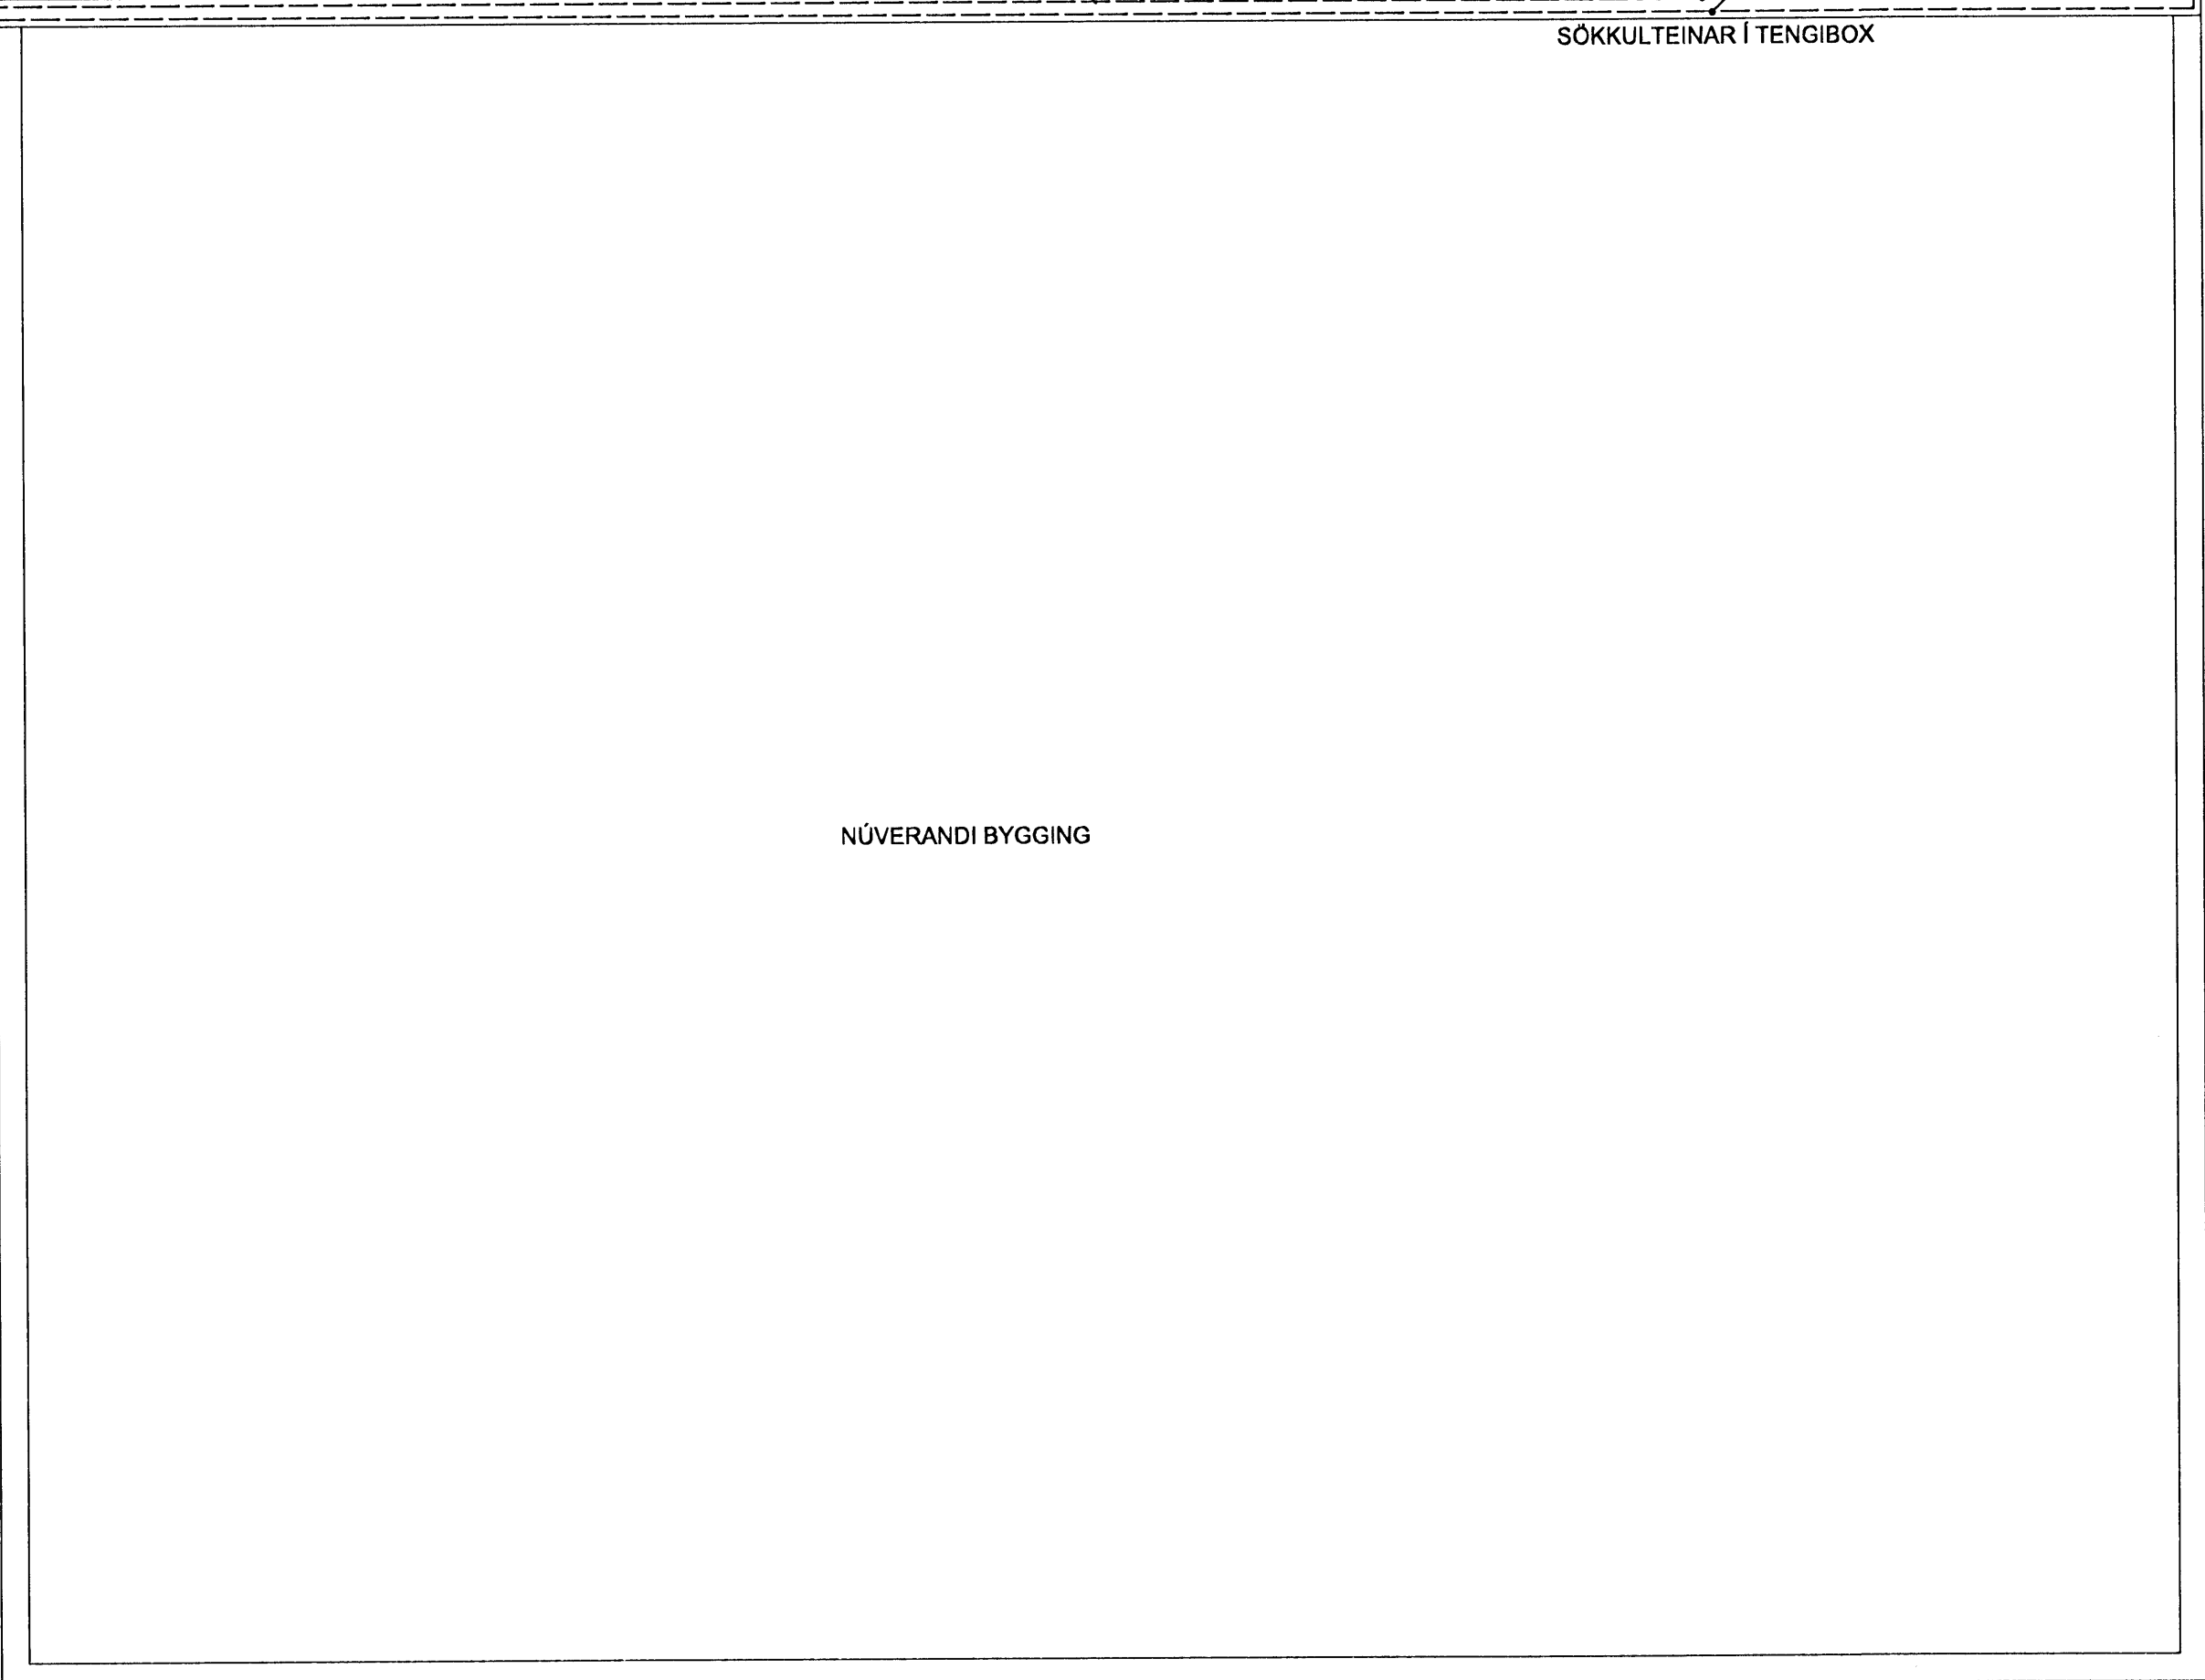
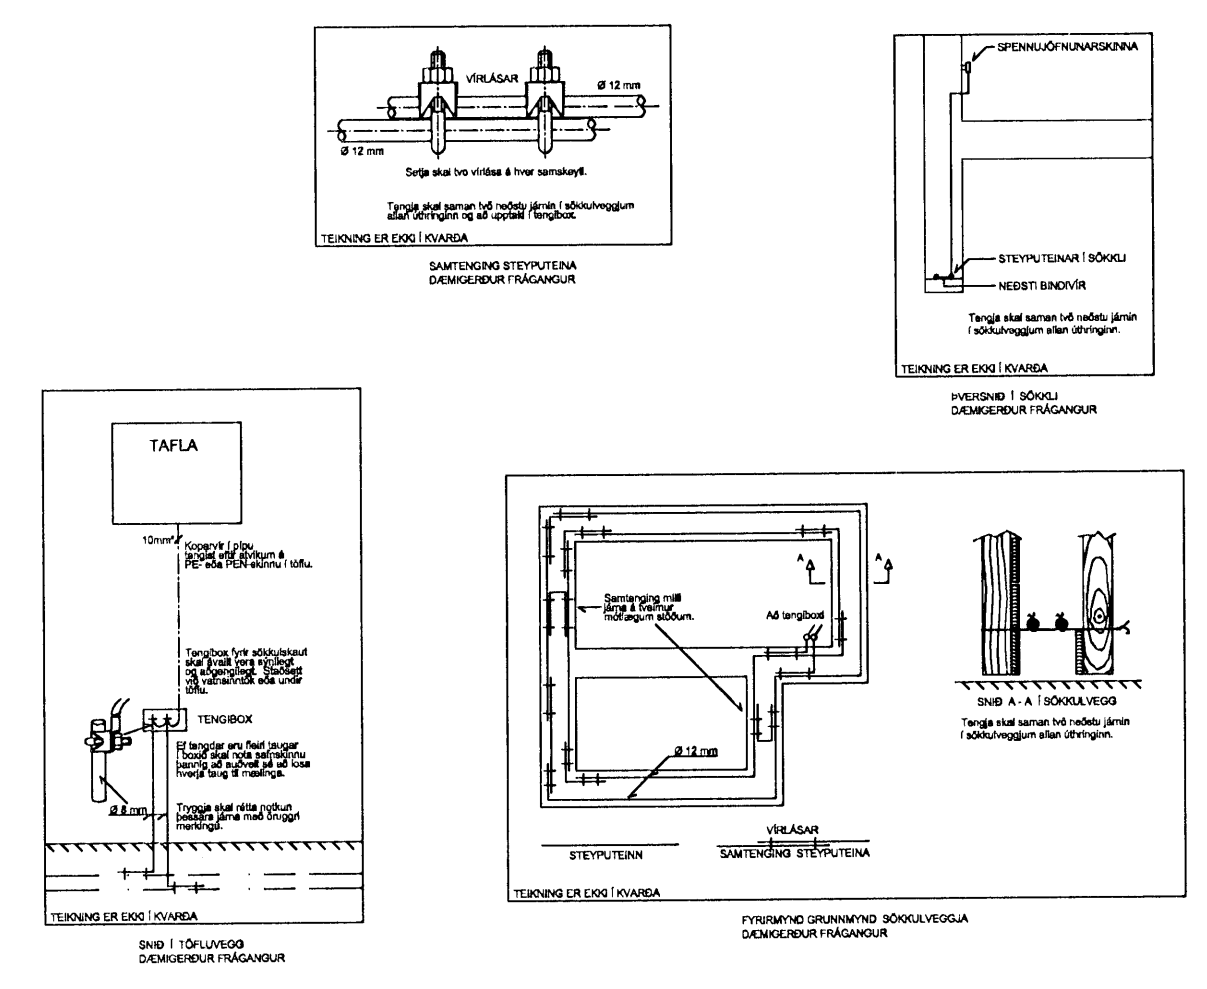
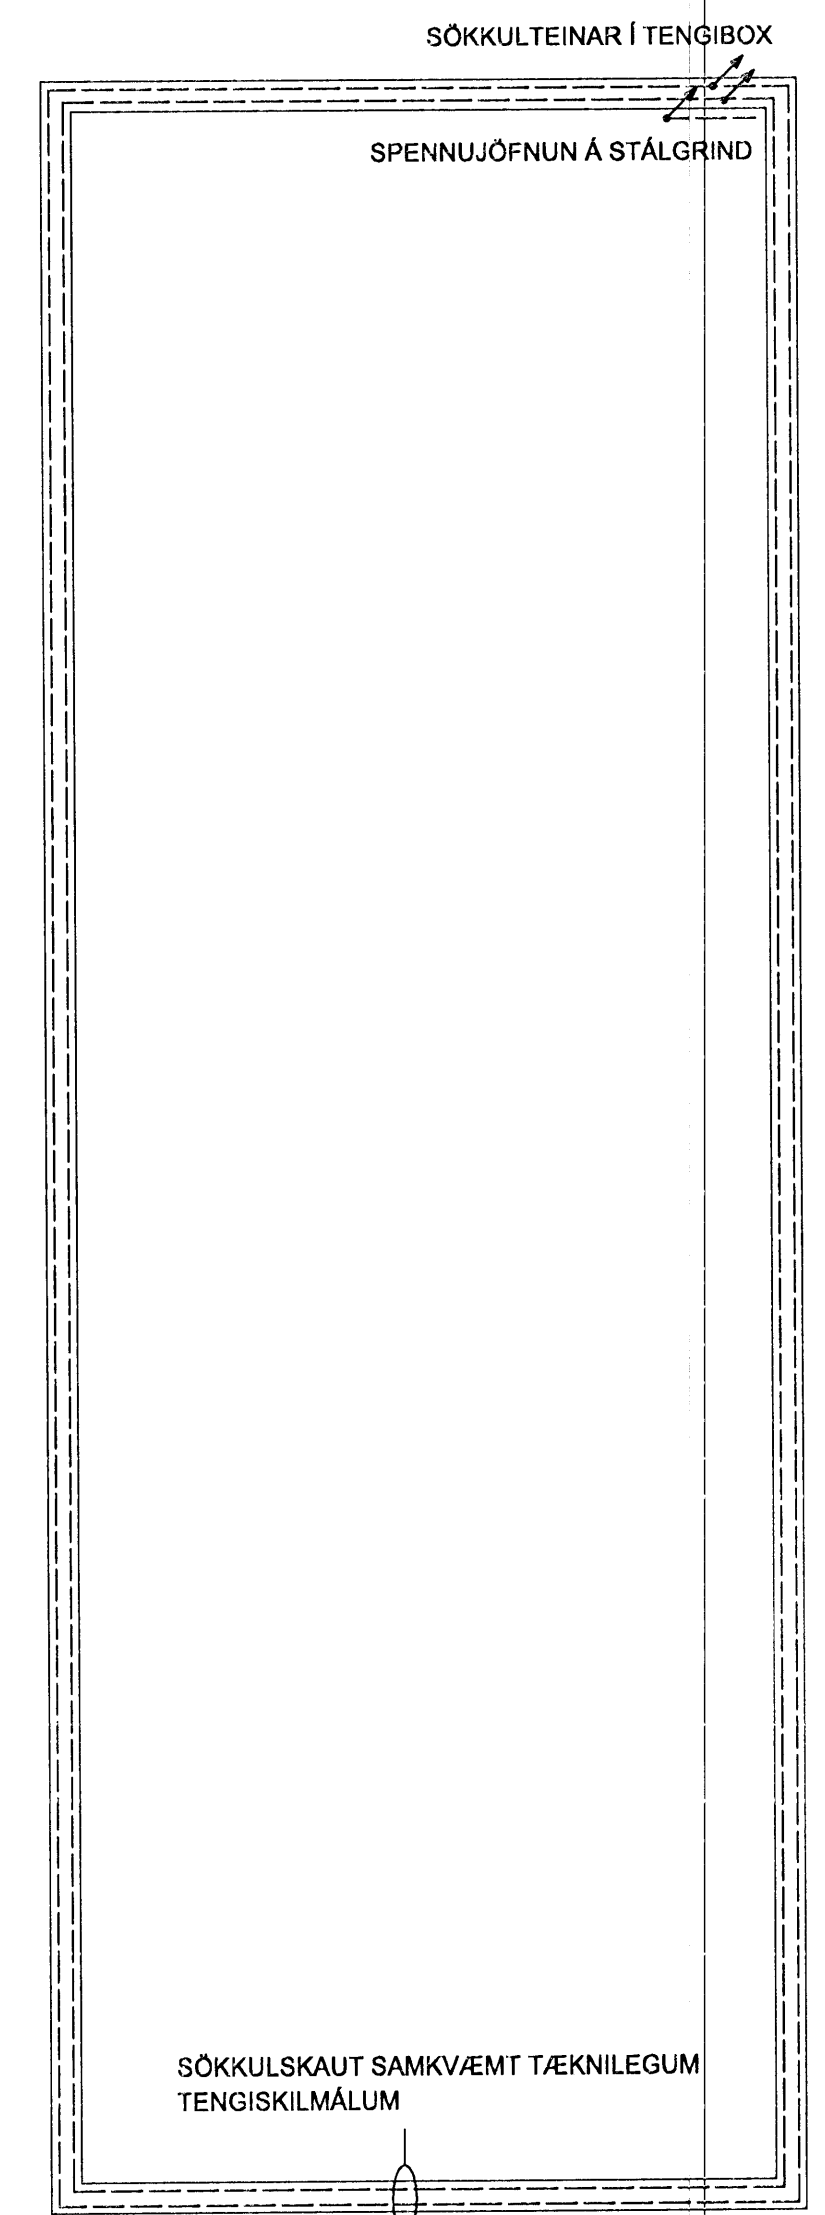


Mótt. 4/5 2007
Höfn

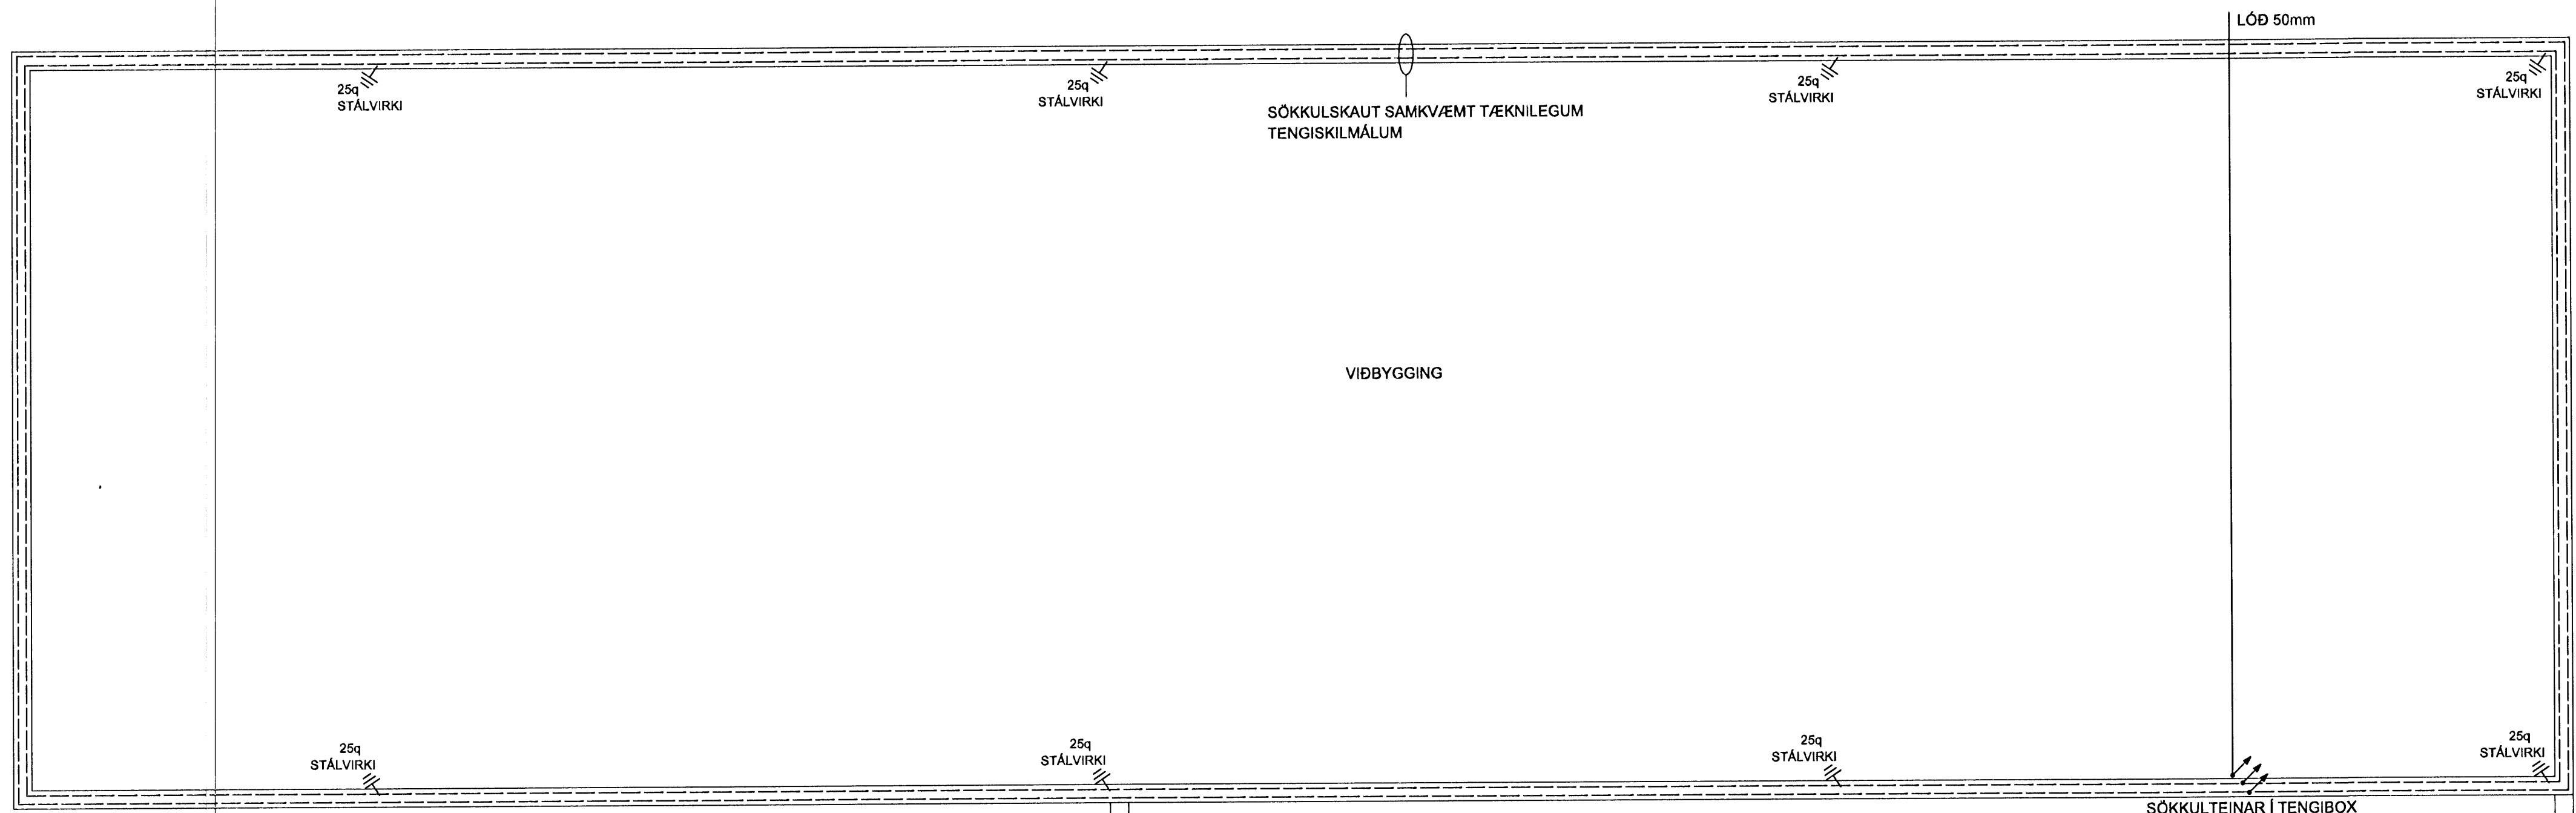

Breytingar			
Nr.	Dags.	Breyting	Sp.
A	21.4.08	LAGER BÆTIST VIÐ Á LÖÐINNI	
Hönnuður GUNNAR JÓNSSON RAFÐENFRÆÐINGUR ÁLFASKEIÐI 33A SÍMI: 565 1169 220 HAFNARFJÖRDUR GSM: 891-6858 KT: 040158-6509			
Samþykkt <i>Gunnar Jónsson 0401586509</i>			
Verkefni EYRARTRÖÐ 14 VIÐBYGGING HAFNARFIRÐI			
Verkhúti SÖKKULSKAUT OG INNTAKSPÍPUR			
Kvarði 1:50 			
Dags. JAN. 2007		Teikning nr. 1	
Teiknað af G.J.			