



NEYSLUVATN DEILIKISTA FYRIR RÖR Í RÖR

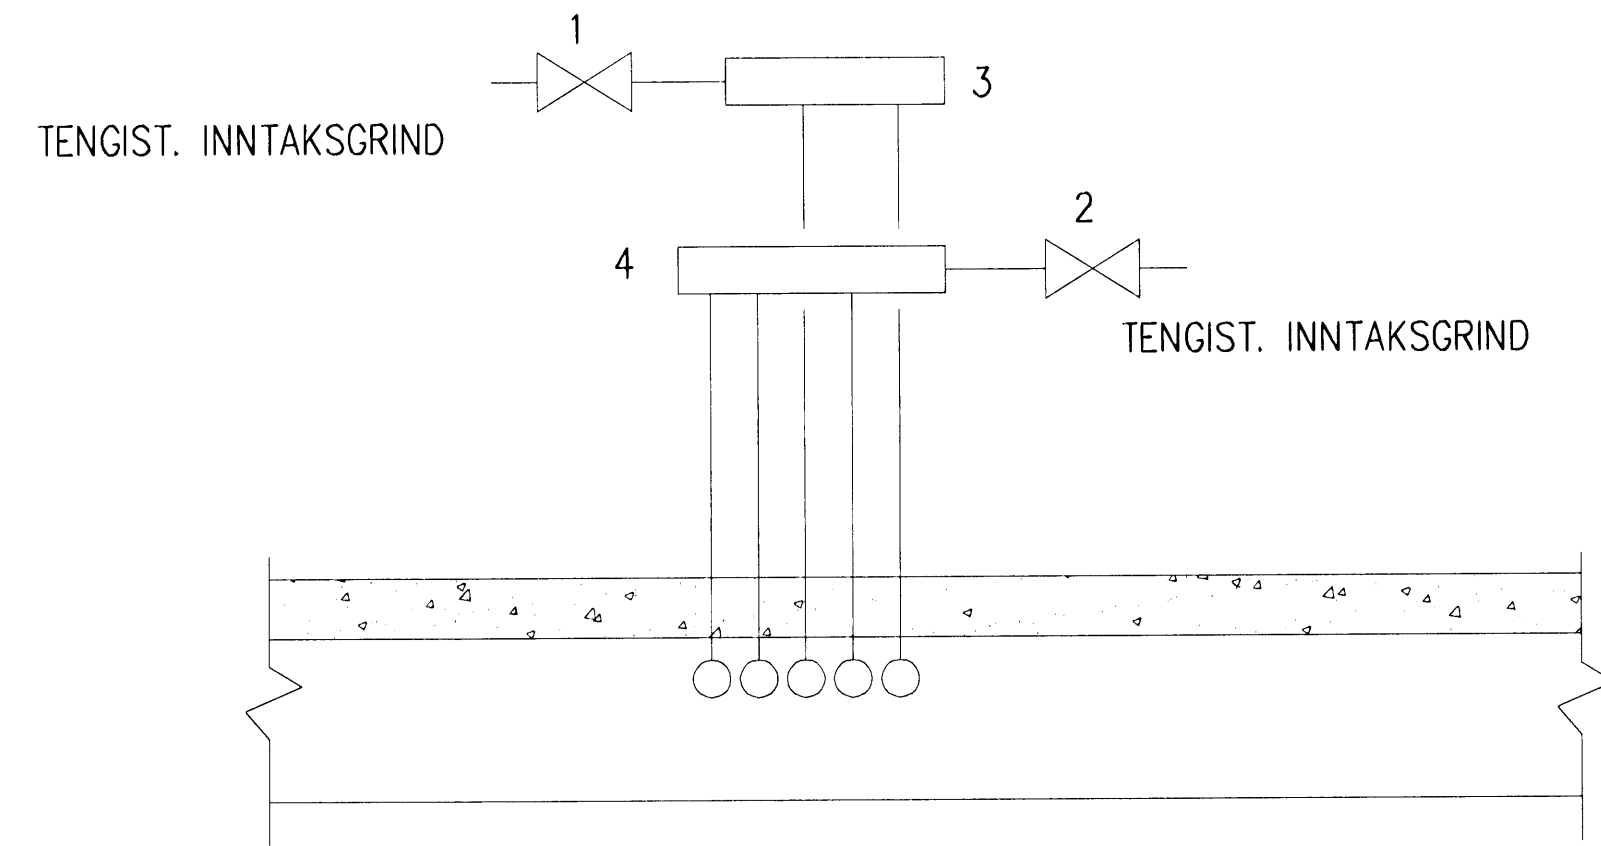

SKÝRINGAR

1. STOPPLOKI ø20
2. STOPPLOKI ø20
3. DEILIRÖR FYRIR HEITT VATN
4. DEILIRÖR FYRIR KALT VATN

OPIN GÓLFHITAGRIND MEÐ ÚTIHITASTÖÐ

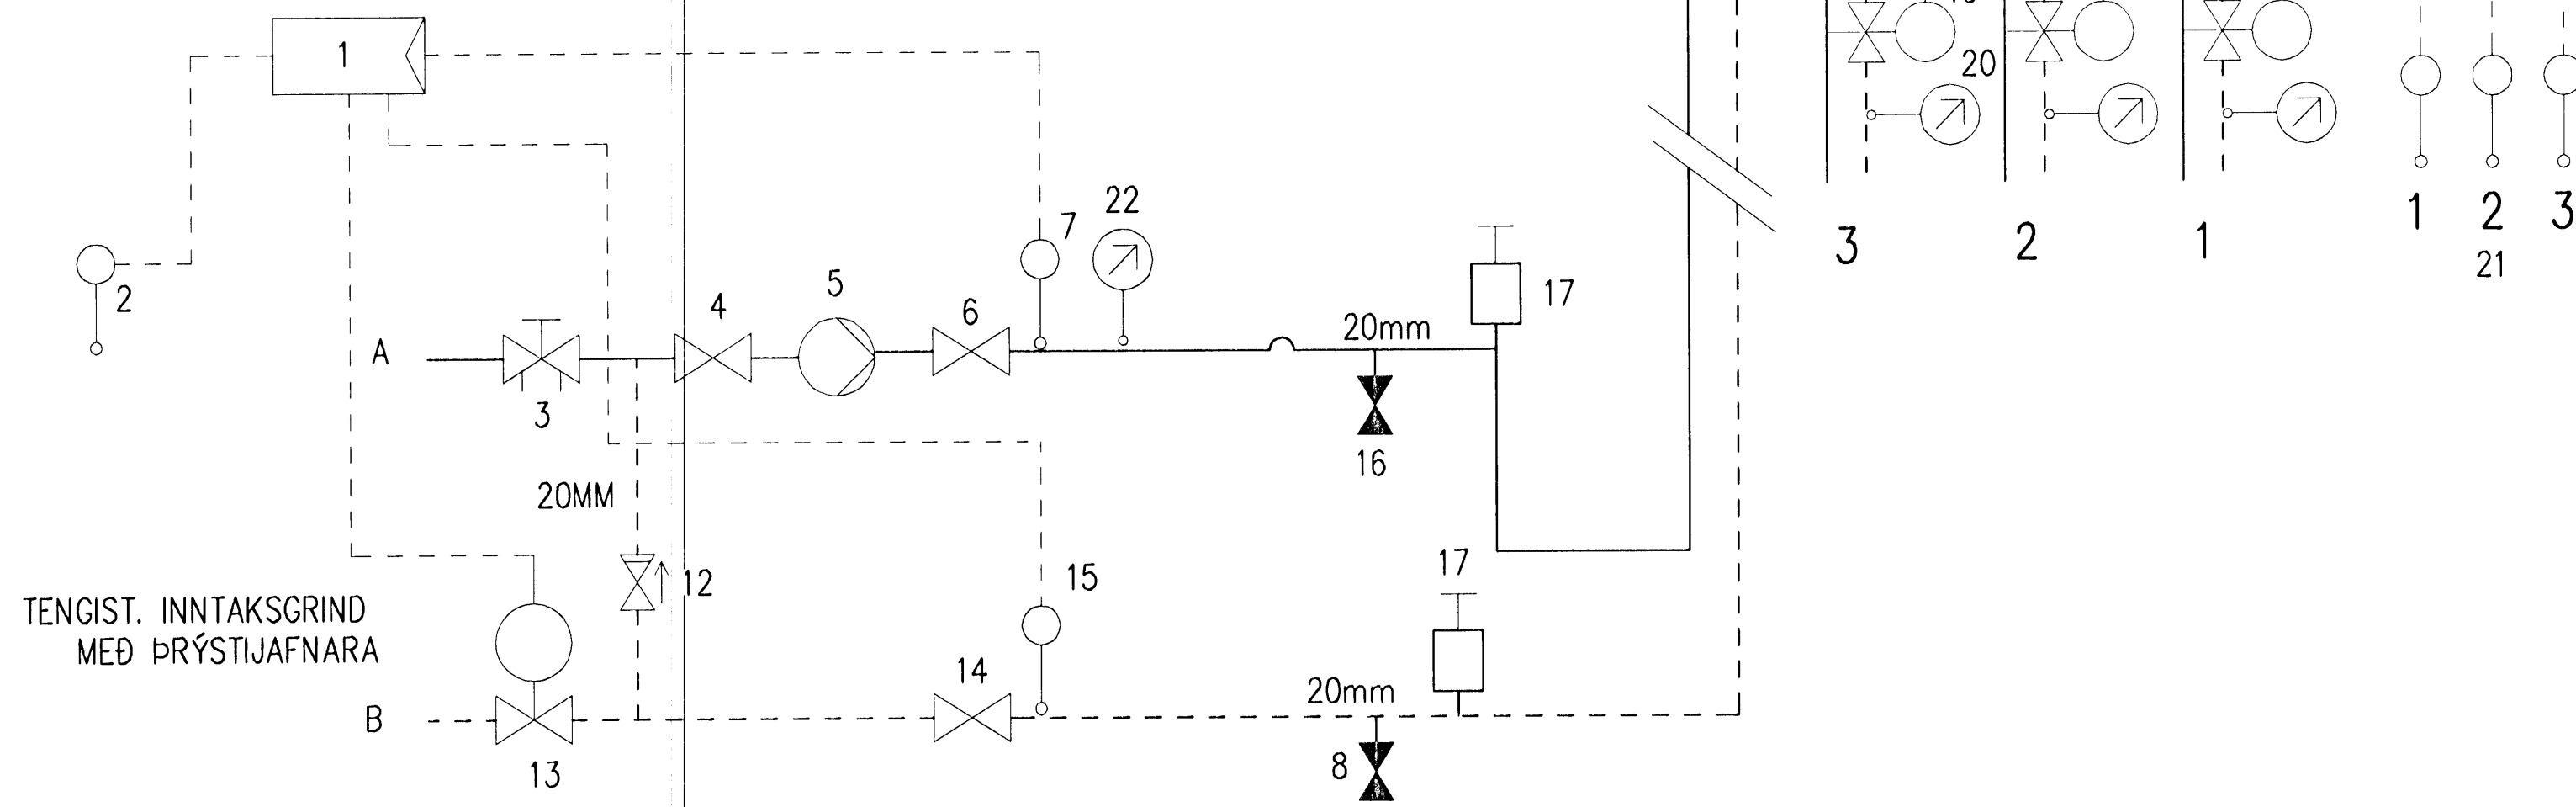

SKÝRINGAR

1. STJÓRNSTÖÐ T.D. DANFOSS ECL COMFORT 2000 230VAC SEM ER VEDURSTÖÐ MEÐ P30 KORTI OG STJÓRNAR FRAMRÁSARHITA (7) EFTIR ÚTIHITA (2). STILLA SKAL FRAMRÁSARHITA (7) Á 43°C ÞEGAR ÚTIHITI ER -15°C.
2. ÚTIHITASKYNJARI STAÐS. Í SKUGGA
3. STILLILOKI/STRENGLOKI ø15
4. STOPPLOKI ø20
5. DÆLA 0,5 L/S, 4mVS ÞREPASTÝRÐ T.D. GRUNDFOS Á MIÐSTILLINGU
6. STOPPLOKI ø20
7. FRAMRÁSARHITASKYNJARI DANFOSS TENGI (1)
8. TÆMINGARLOKI
10. DEILIGRIND FYRIR GÓLFGEISLASLÖNGUR, FRAMRÁS
11. STILLILOKI (RENNISLÖS 1/h), STILLT SKV. STILLITÖFLU
12. EINSTEFNULOKI ø20
13. STJÓRNLOKI DANFOSS KV=0,63 NC SEM TENGI (1) ø15
14. STOPPLOKI ø20
15. BAKRÁSARHITASKYNJARI DANFOSS TENGI (1)
16. TÆMINGARLOKI
17. SJÁLFVIRK LOFTSKRÚFA
18. DEILIGRIND FYRIR GÓLFGEISLASLÖNGUR, BAKRÁS
19. STJÓRNLOKI (230VAC) SEM TENGI VEGGSTILLUM (21)
20. HITAMÆLIR
21. VEGGHITASKYNJARI Í HVERJU RÝMI 230VAC AF/Á STILLI T.D. DANFOSS.
22. HITAMÆLIR

Samþykkt þann
05 MAY 2009
Byggingafrúnni í Hafnarfirði
/rh: Hrölfur S. Gunnlaugsson

Undirritun /samráðingarnúmer:
Ólafur Asgeirsson

A	2009-02-27	VERKTEIKNING	ÓÁ	AS	KR
Ótg.	Dags.	Breyting			
SELVOGSGATA 1, HAFNARF.					
DREIFIKERFI OG GÓLFHITALAGNIR					
		Árnúla 4 108 Reykjavík Sími: 422 8000 Fí: 011225-0289 www.verkis.is			
Hönnuð:	ÓÁ	Teknað:	ÁFV	Yfirlitgjafi:	Mkv.
Samþykkt:				Án kvarða	Kl.
F.N. VERKÍS Karl Rosenkjær		051055-4469		WR	
Töluskrá: K:\2008.01\41\tekn\logn\302.dwg					
Dags: FEB. 2009					
Nr. 2008.0141		3.02		A	
© ÖLL AÐNOT OG AFRITUN TEMAÞA, AÐ HEUTA EÐA Í HEILD, ER HÁÐ SÖRPLEGU LEYTI HÖFUNNA					