Grunnmynd undirstöðu
mkv. 1:50

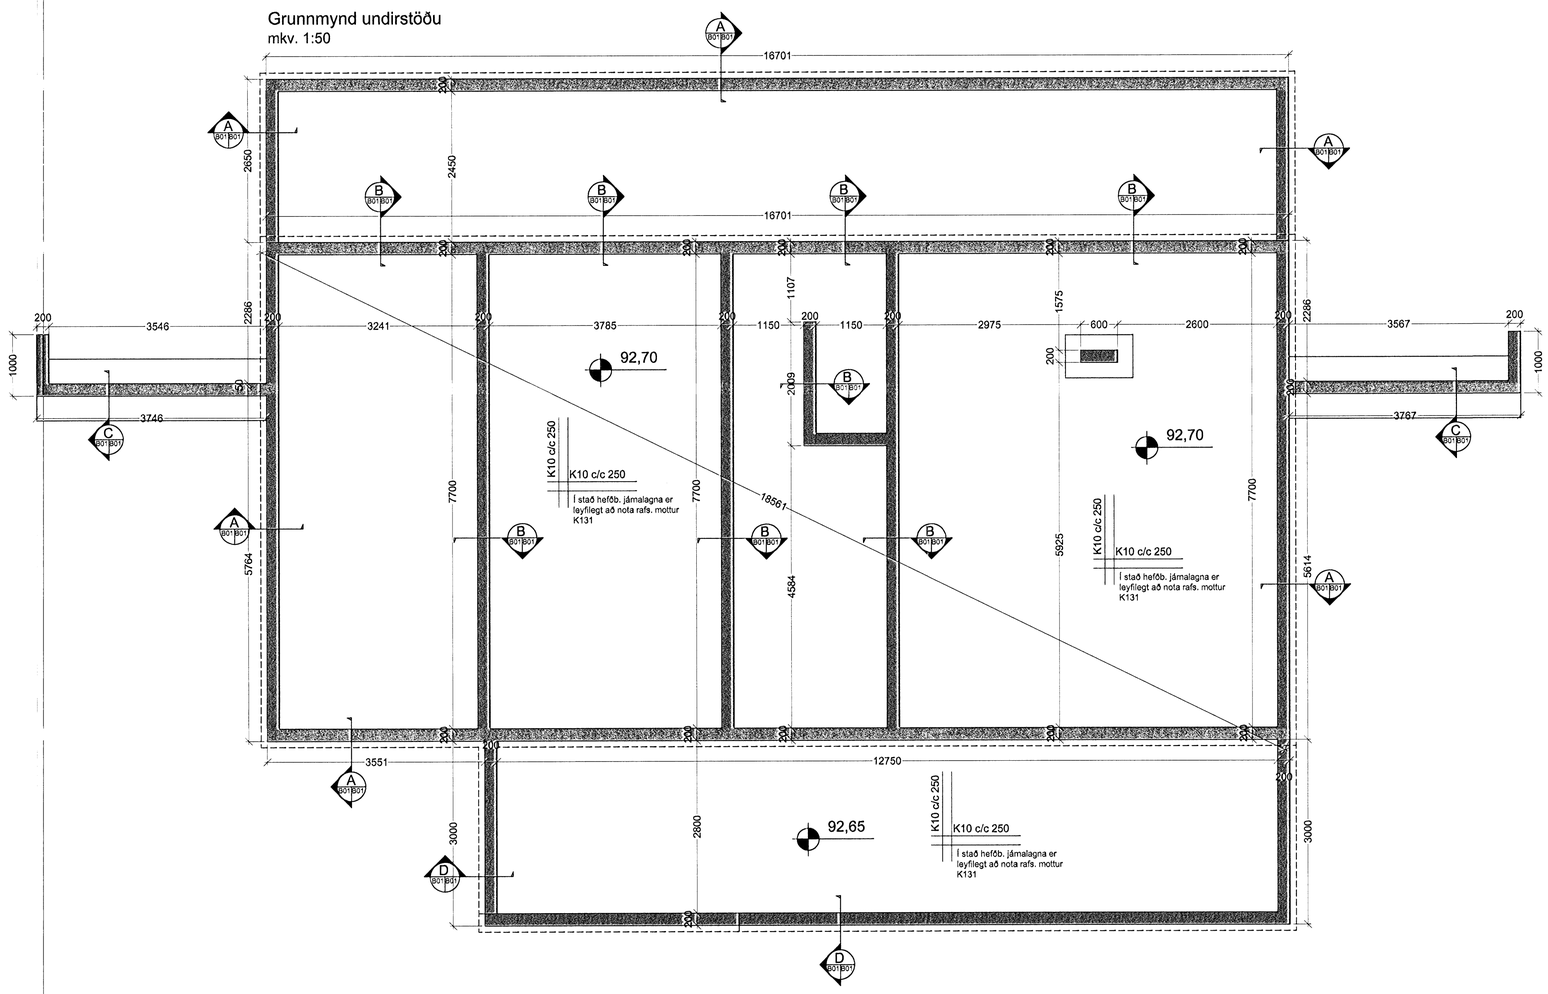

A Snið B01 B01 1:20

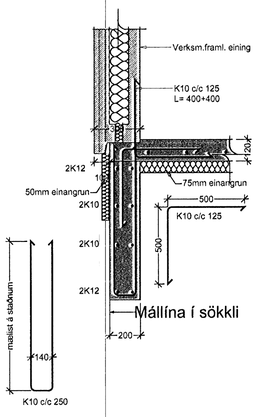

B Snið B01 B01 1:20

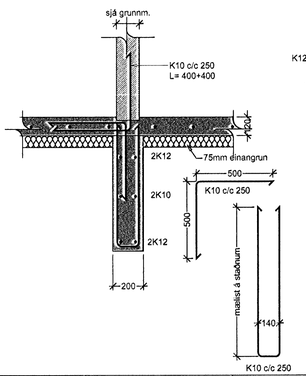

C Snið B01 B01 1:20

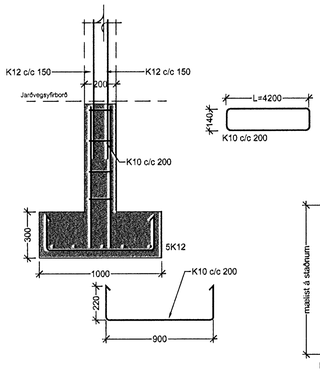

D Snið B01 B01 1:20

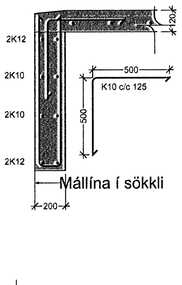

Samþykkt þann
04 MAY 2009
Byggingafulltrúinn í Hafnarfirði
F.h. Hrólfur S. Gunnlaugsson

ÚTGÁFUFERILL

NÚMER:	DAGS.	SKÝRINGAR:	UNNIÐ:
A	28.03.07	br.undirstöðum	
B	28.03.09	br.undirstöðum	
DAGS.		SAMRÆM.HÖNNUÐUR	

EMIL ÞÓR GUÐMUNDSSON
FTFÍ
LÆKJASMÁRA 98
200 KÓPAVOGUR
SÍMI: 544 4004
GSM: 898 9517
NETFANG: gaja@centrum.is
kt: 280456-3499

HEITI VERKS:

Brekkuás 8

HEITI TEIKNINGAR:

UNDIRSTÖÐUR

MKV.	DAGS.	VERK NR	
1:50/1:20	10/10/05	Sm67	
TEIKNAÐ.	YFIRFARIÐ	SAMÞYKKT	NR. TEIKNINGAR
EÞG	EÞG	EÞG	B01
DAGSAMÞYKKT	NAFN HÖNNUÐAR		
28/03/09	EMIL ÞÓR GUÐMUNDSSON		
UNDIRSKR.HÖNNUÐAR			ÚTGÁFA B