Samþykkt þann

21 OCT 2009

Byggingafulltrúinn í Hafnarfirði
F.h. Hrólfur S. Gunnlaugsson

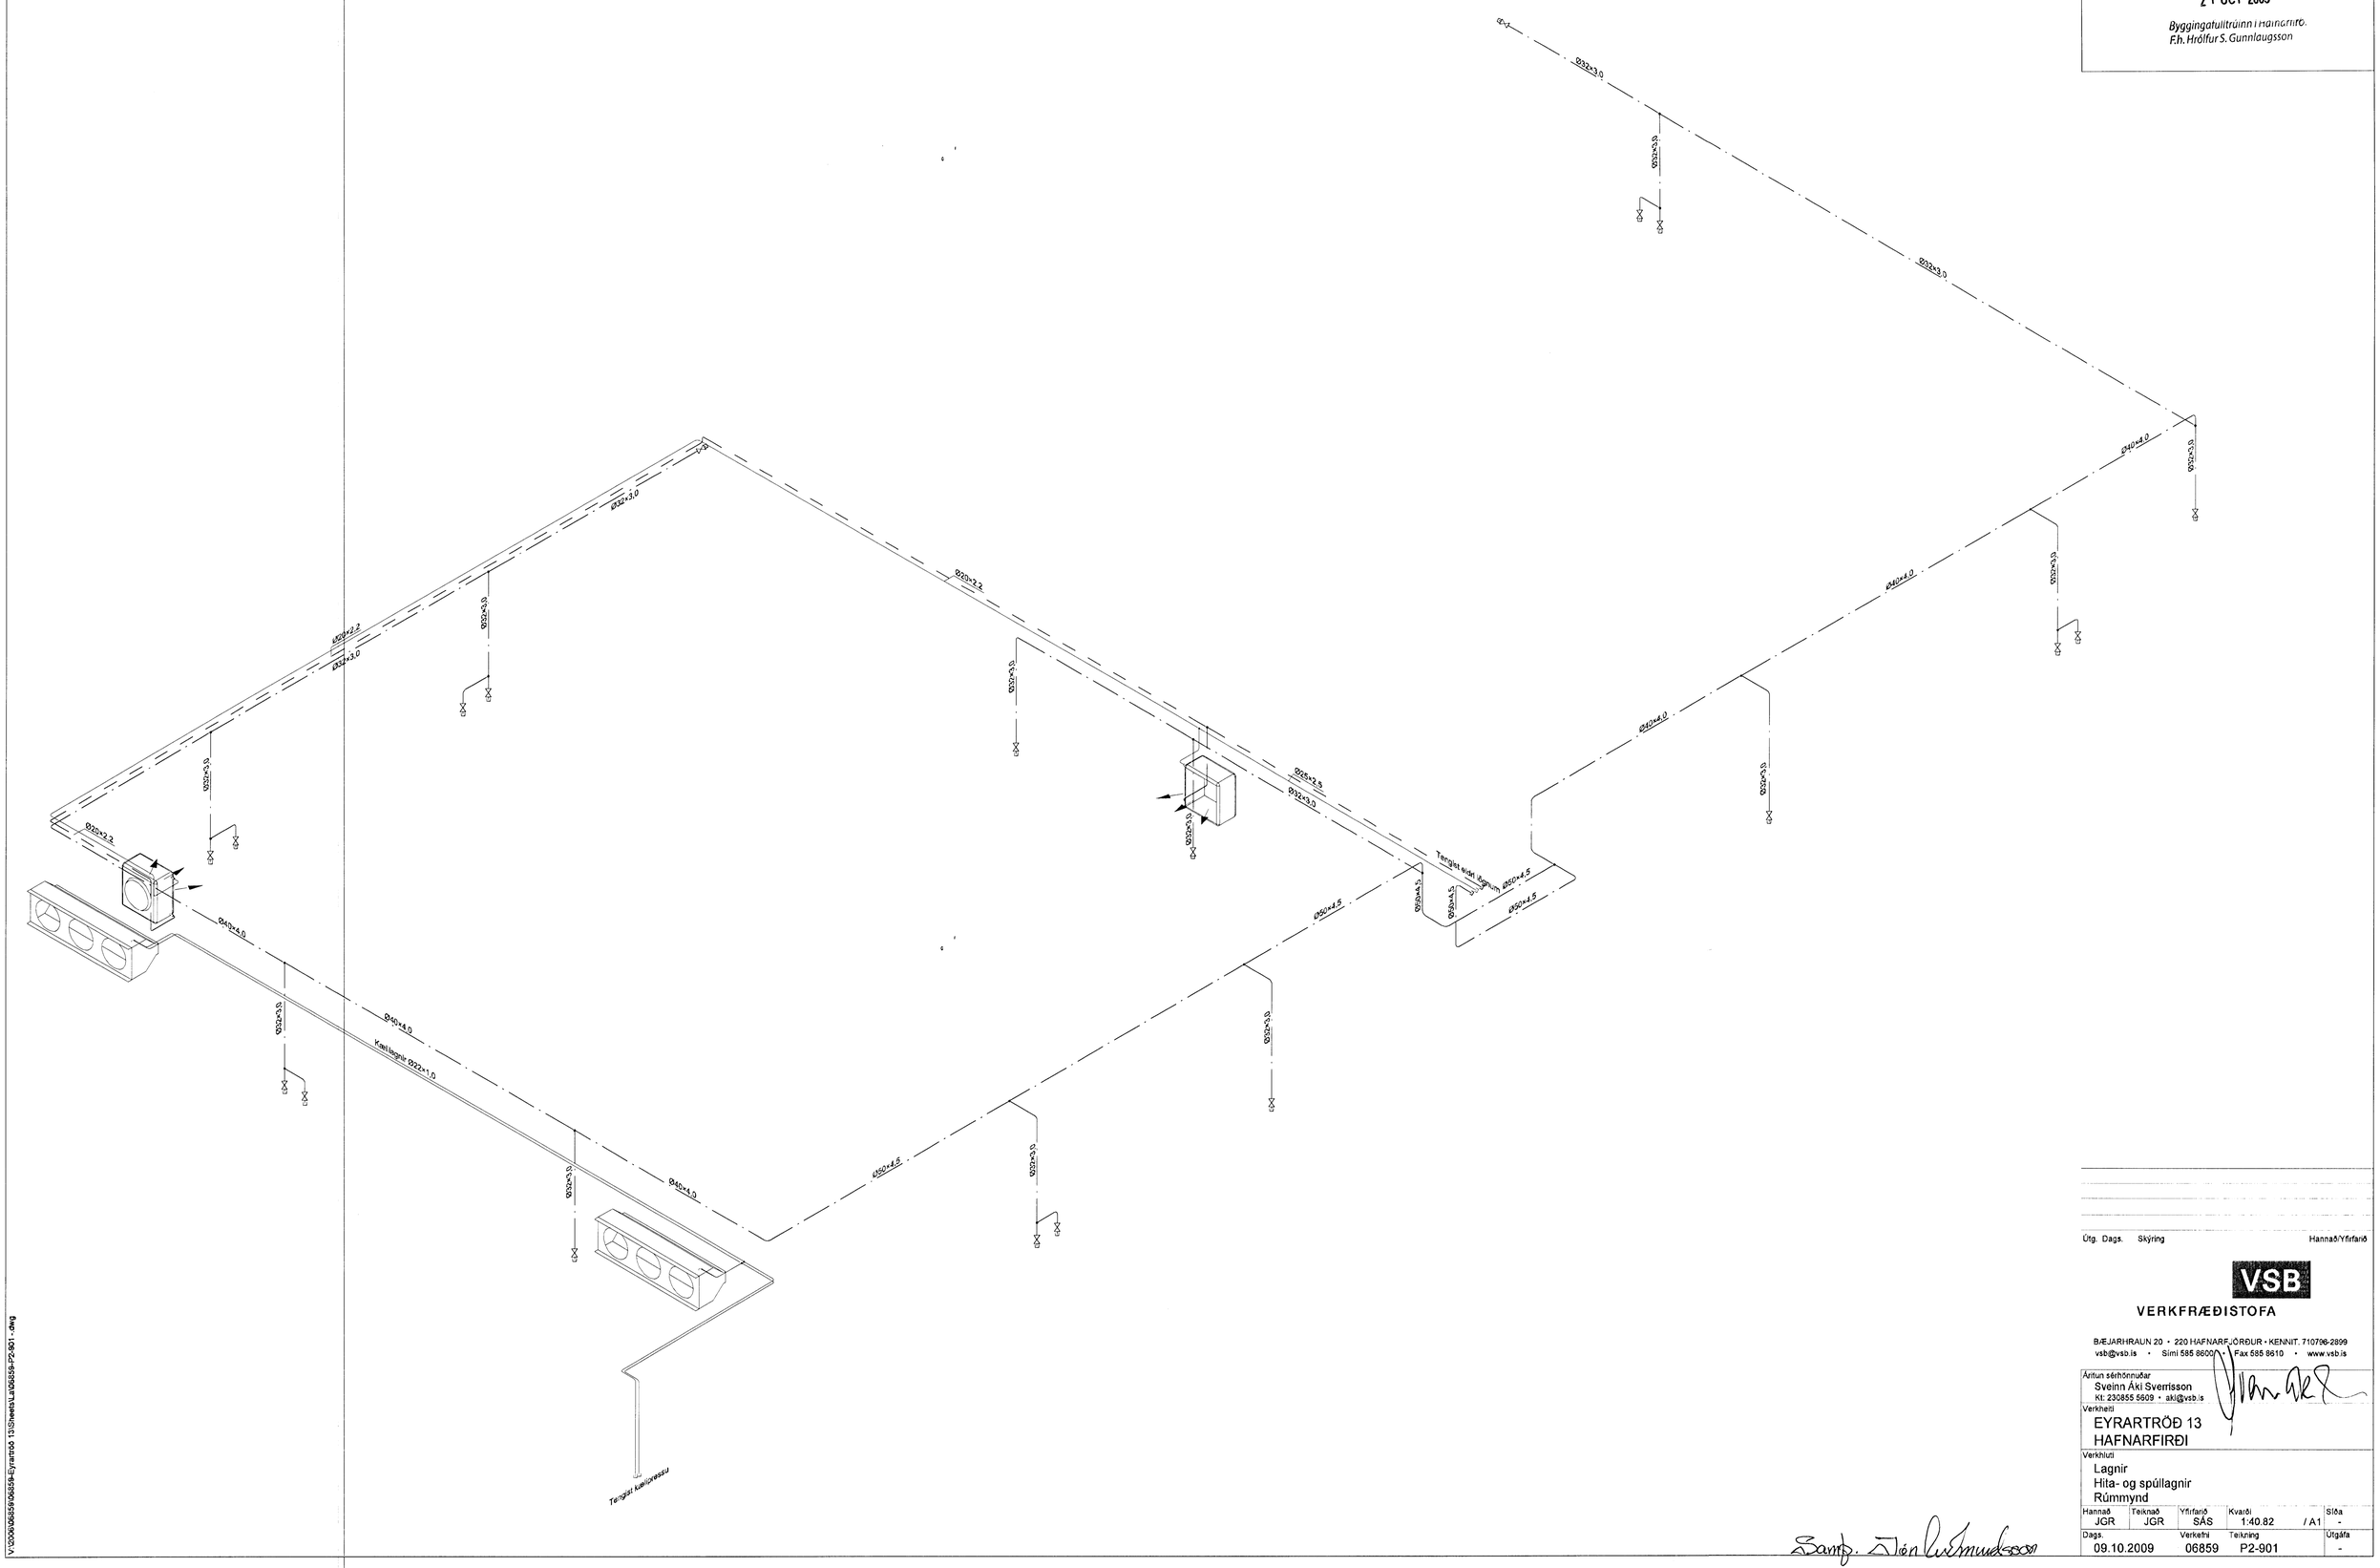

Útg. Dags. Skýring Hannað/Yfirfarið

VSB

VERKFRÆÐISTOFA

BÆJARHRAUN 20 • 220 HAFNARFJÖRÐUR • KENNIT. 710706-2899
vsb@vsb.is • Sími 585 8600 • Fax 585 8610 • www.vsb.is

Áritun sérhönnuðar
Sveinn Áki Sverrisson
Kt: 230855 5509 • aki@vsb.is

Verkheiti
EYRARTRÖÐ 13
HAFNARFIRÐI

Verkhluti
Lagnir
Hita- og spúllagnir
Rúmmynd

Hannað	Teiknað	Yfirfarið	Kvarði		Slóð
JGR	JGR	SÁS	1:40.82	/ A1	-
Dags.		Verkefni	Teikning		Útgáfa
09.10.2009		06859	P2-901		-

Samþ. Jón Guðmundsson

V:\2006\06859\06859-Eyrartröð 13\Sheets\LA06859-P2-901 - .dwg