



GRUNNMYND 1:50

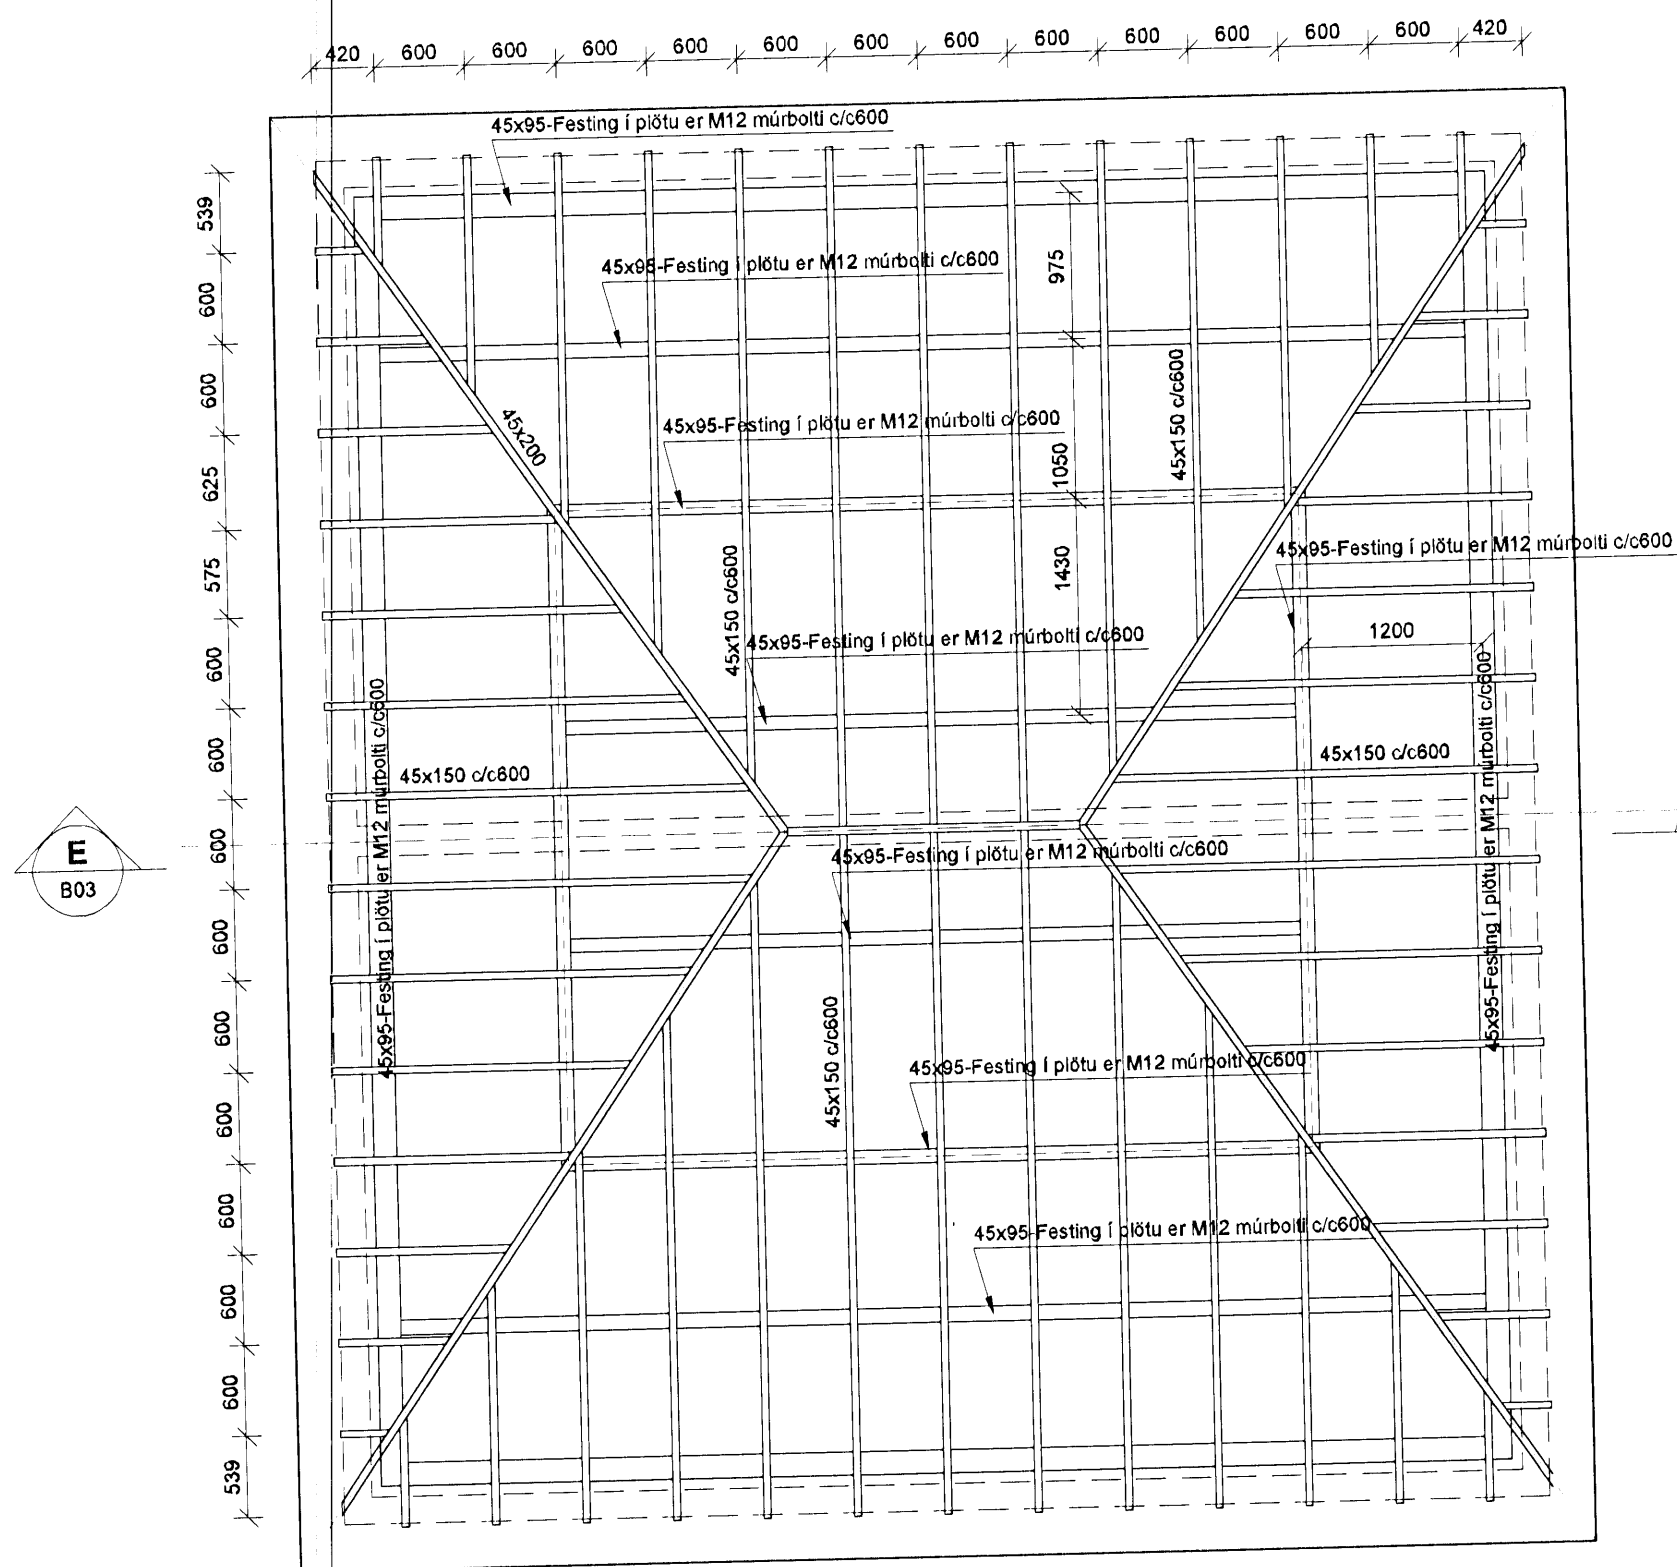

SNID
 1:20

E
 B03

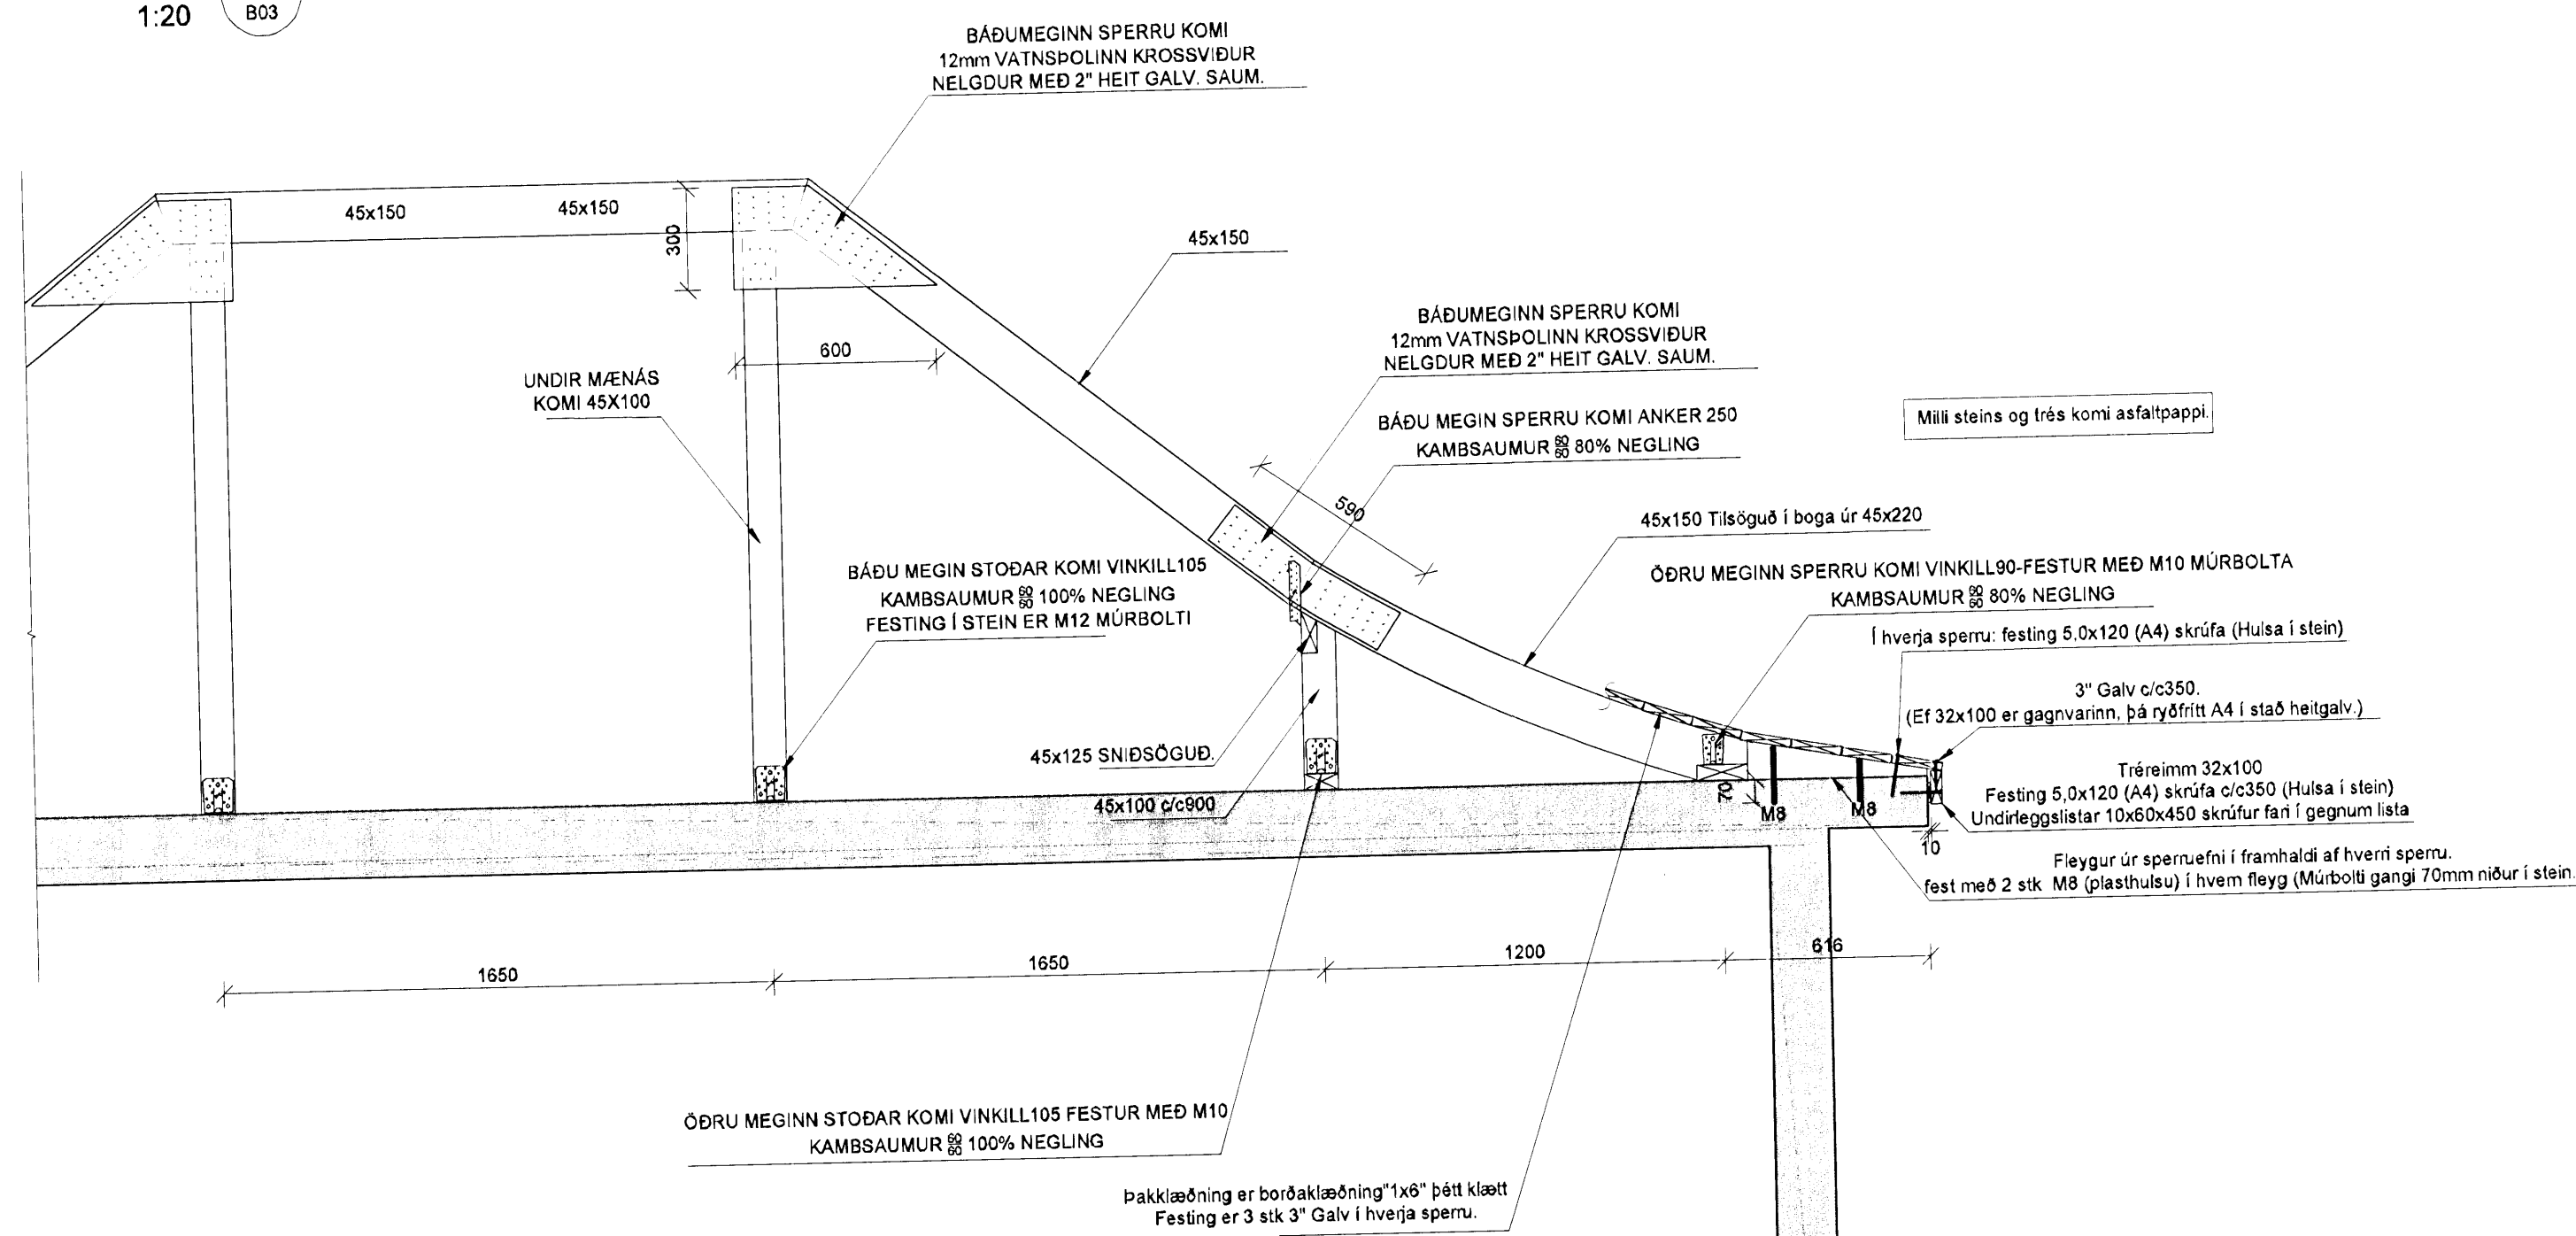

TILVÍSANIR:

ALMENNAR SKÝRINGAR:
 SJÁ TEIKNINGU NR. 08113-B00

MÁLSETNINGAR Á VEGGJUM:
 TEIKNING ARKITEKTS

LOFTUN ÞAKS
 TEIKNING ARKITEKTS.

Þakklæðning er 1x6" borðaklæðning, þéttklætt. Festing borða er 3" Galv. 3stik í hvert borð. Saumur skal misleggja í sperru til að koma í veg fyrir klofning.

Milli steins og trés komi alltaf asfalt pappi.

Ef um gagnvarinn við er um að ræða þá skal nota ryðfrían A4 saum í stað heitgalv.

Undir alla bollahausa og rær sem liggja að tré skal setja skífur með þvermál 3xd (d = þvermál bolta).

23.11.09
 Hrólfur S. Gunnlaugsson
 258114 43737

A 13.11.09 Breyting á fjölda vinkla og stærðum á reimum. HJ/BG
 Útg. Dags. Skýring. Hannab/Virfirnið



VERKFRÆÐISTOFA

BEIARHRAUN 20 • 220 HAFNARFJÖRDUR • KENNIT. 710796-2899
 vsb@vsb.is • Sími 585 8600 • Fax 585 8610 • www.vsb.is

Artun sérhönnuðar
 Björn Guðlafsson
 KÍ: 180560-4588 • bjorn@vsb.is

Verkefni
Austurgata 42
 Hafnarfirði

Verkefni
 Burðarvirki
 Þakvirki
 Grunnmynd og snið

Hannað HJ	Teiknað HJ	Virðfarað BG	Kvarta 1:50/20	Síða 1/A1	Síða -
Dags. 25.06.2008	Verkefni 08113	Teikning B03	Útgáfa A		