
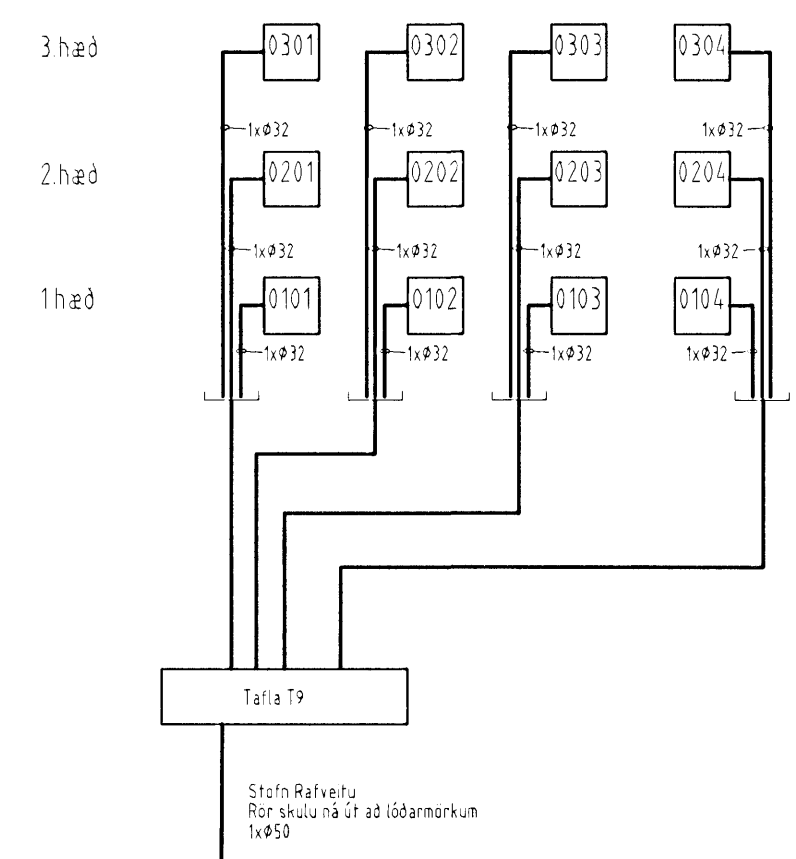
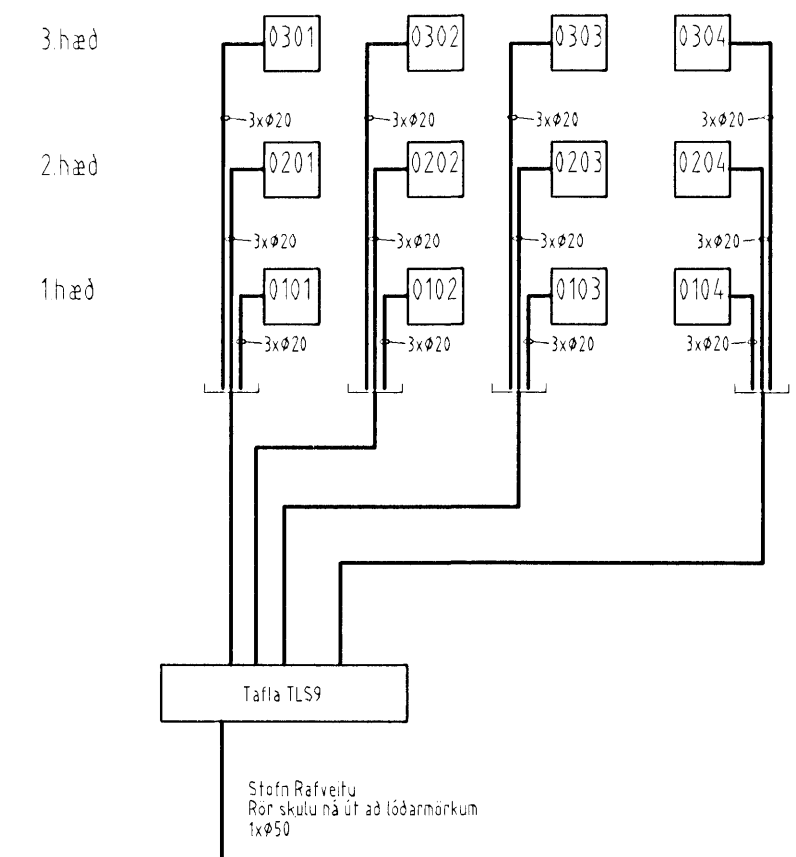
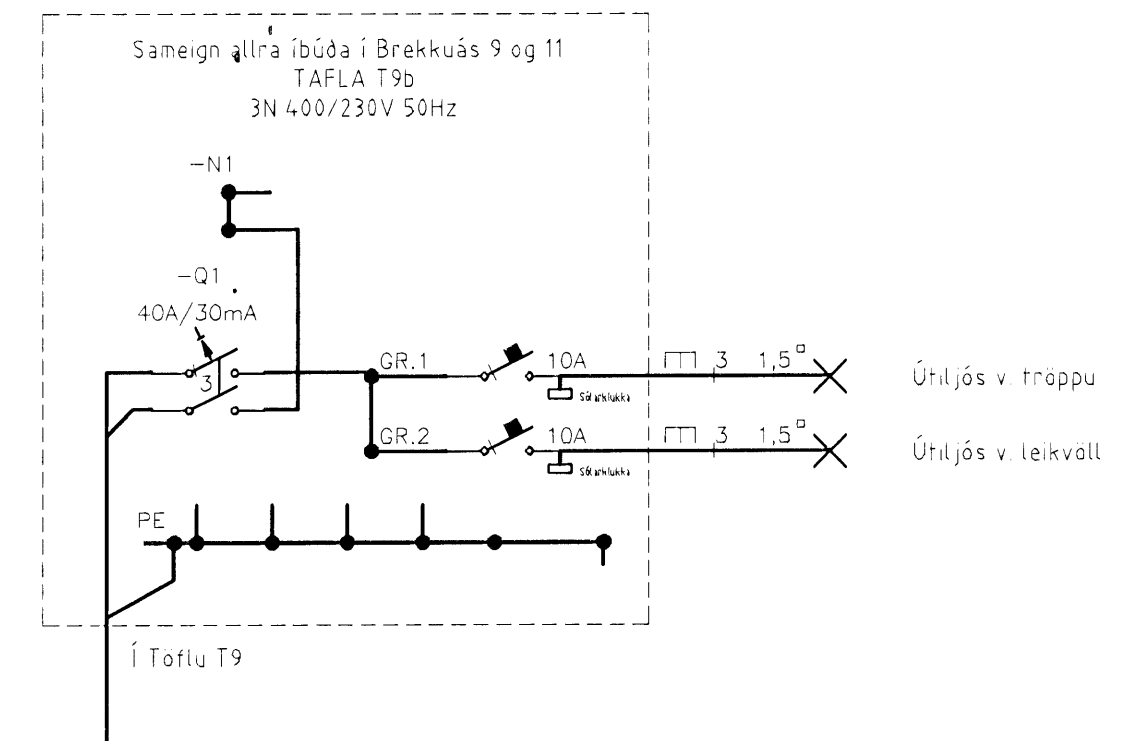
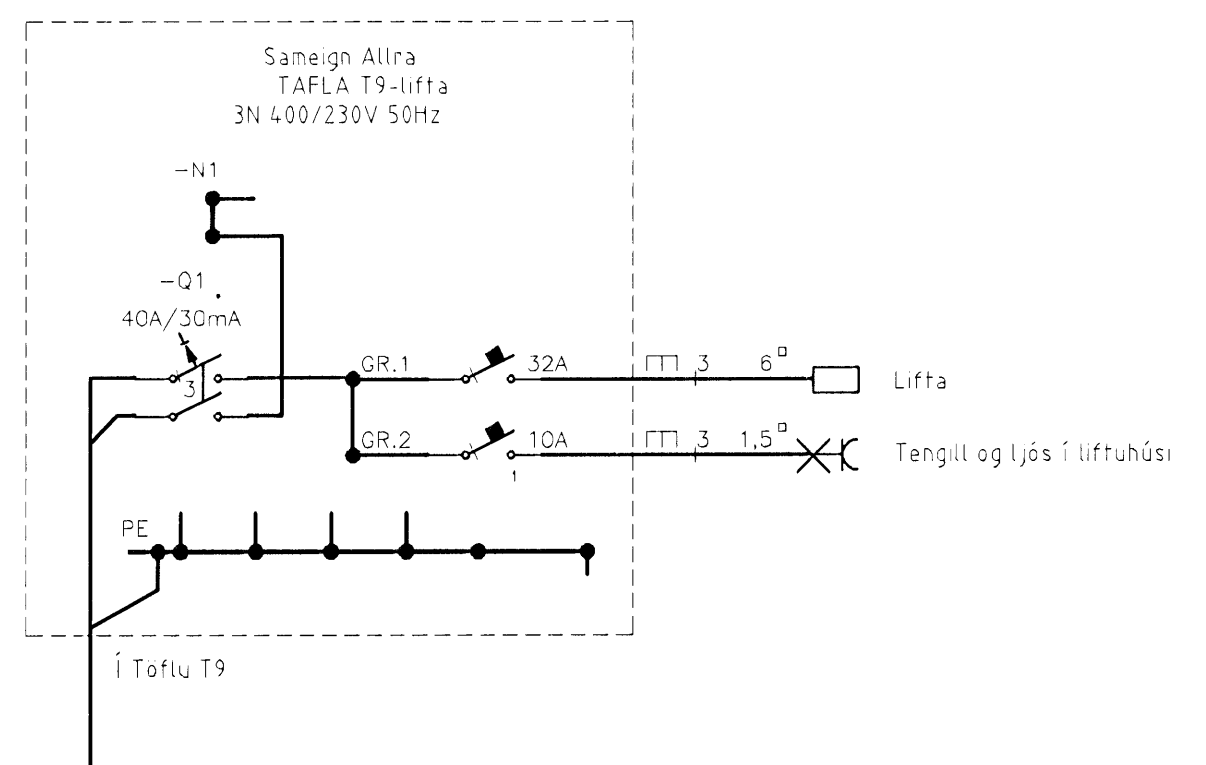
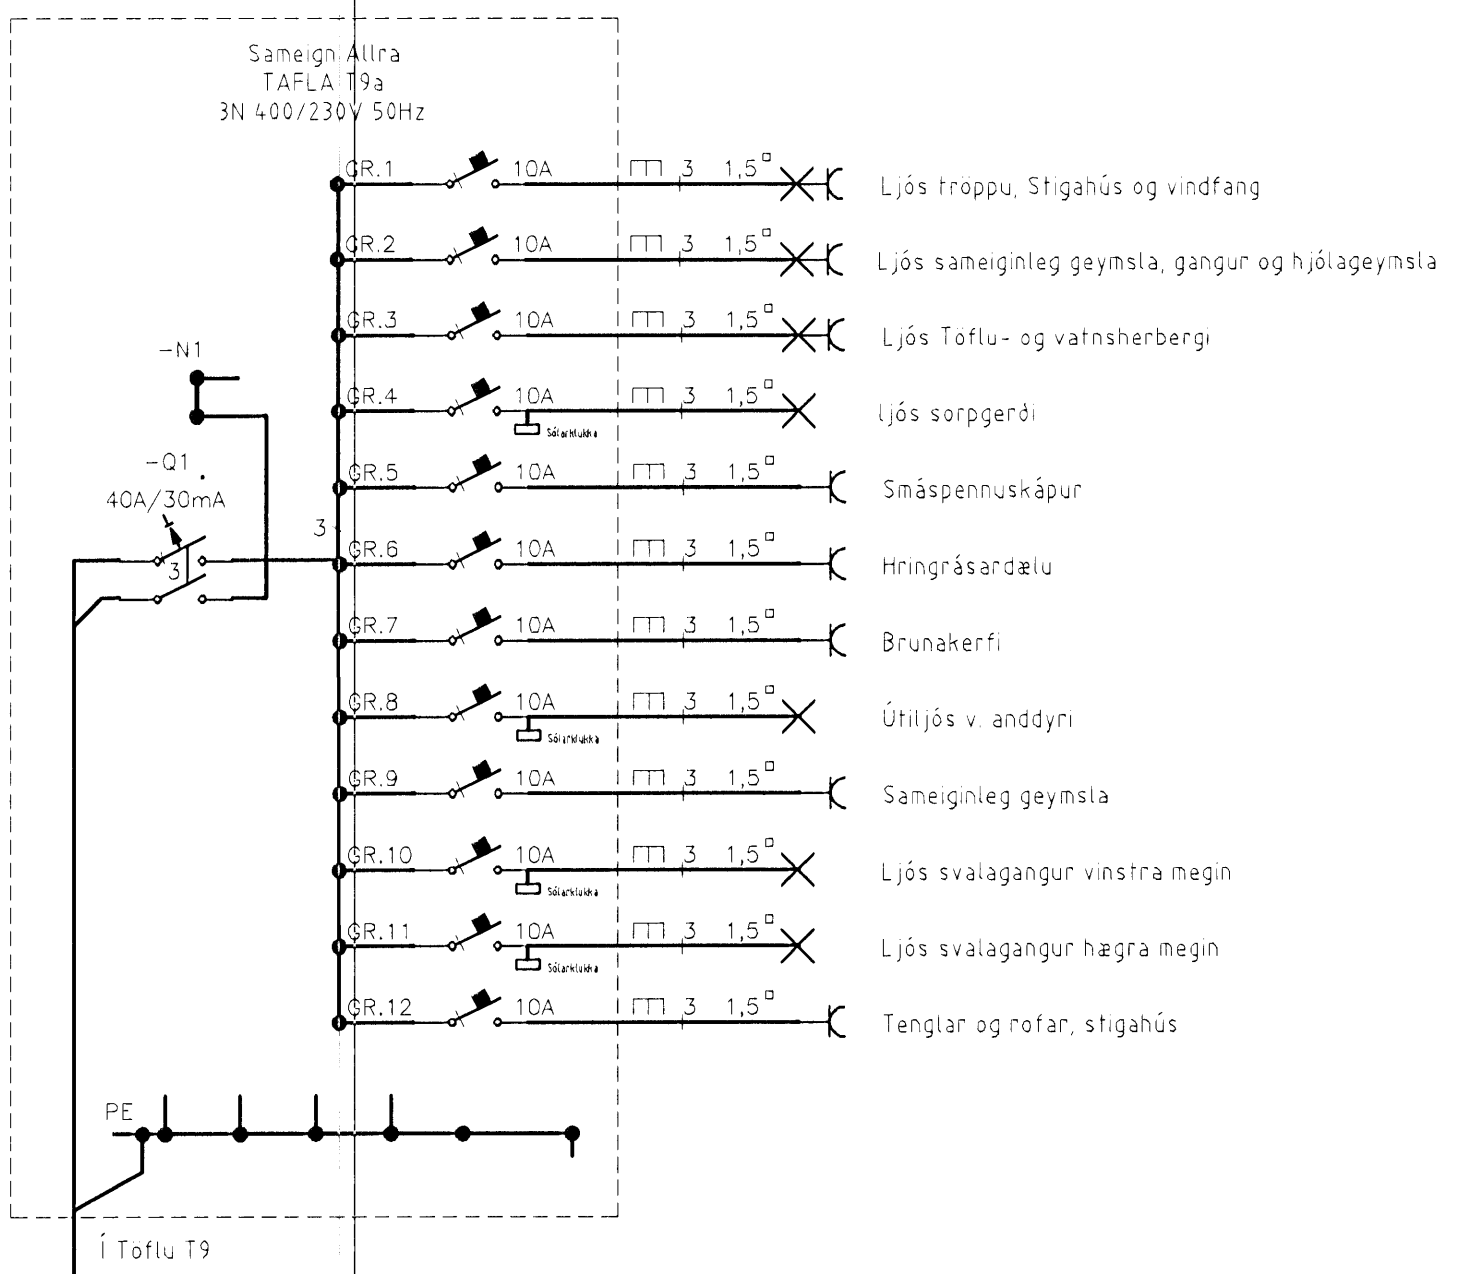
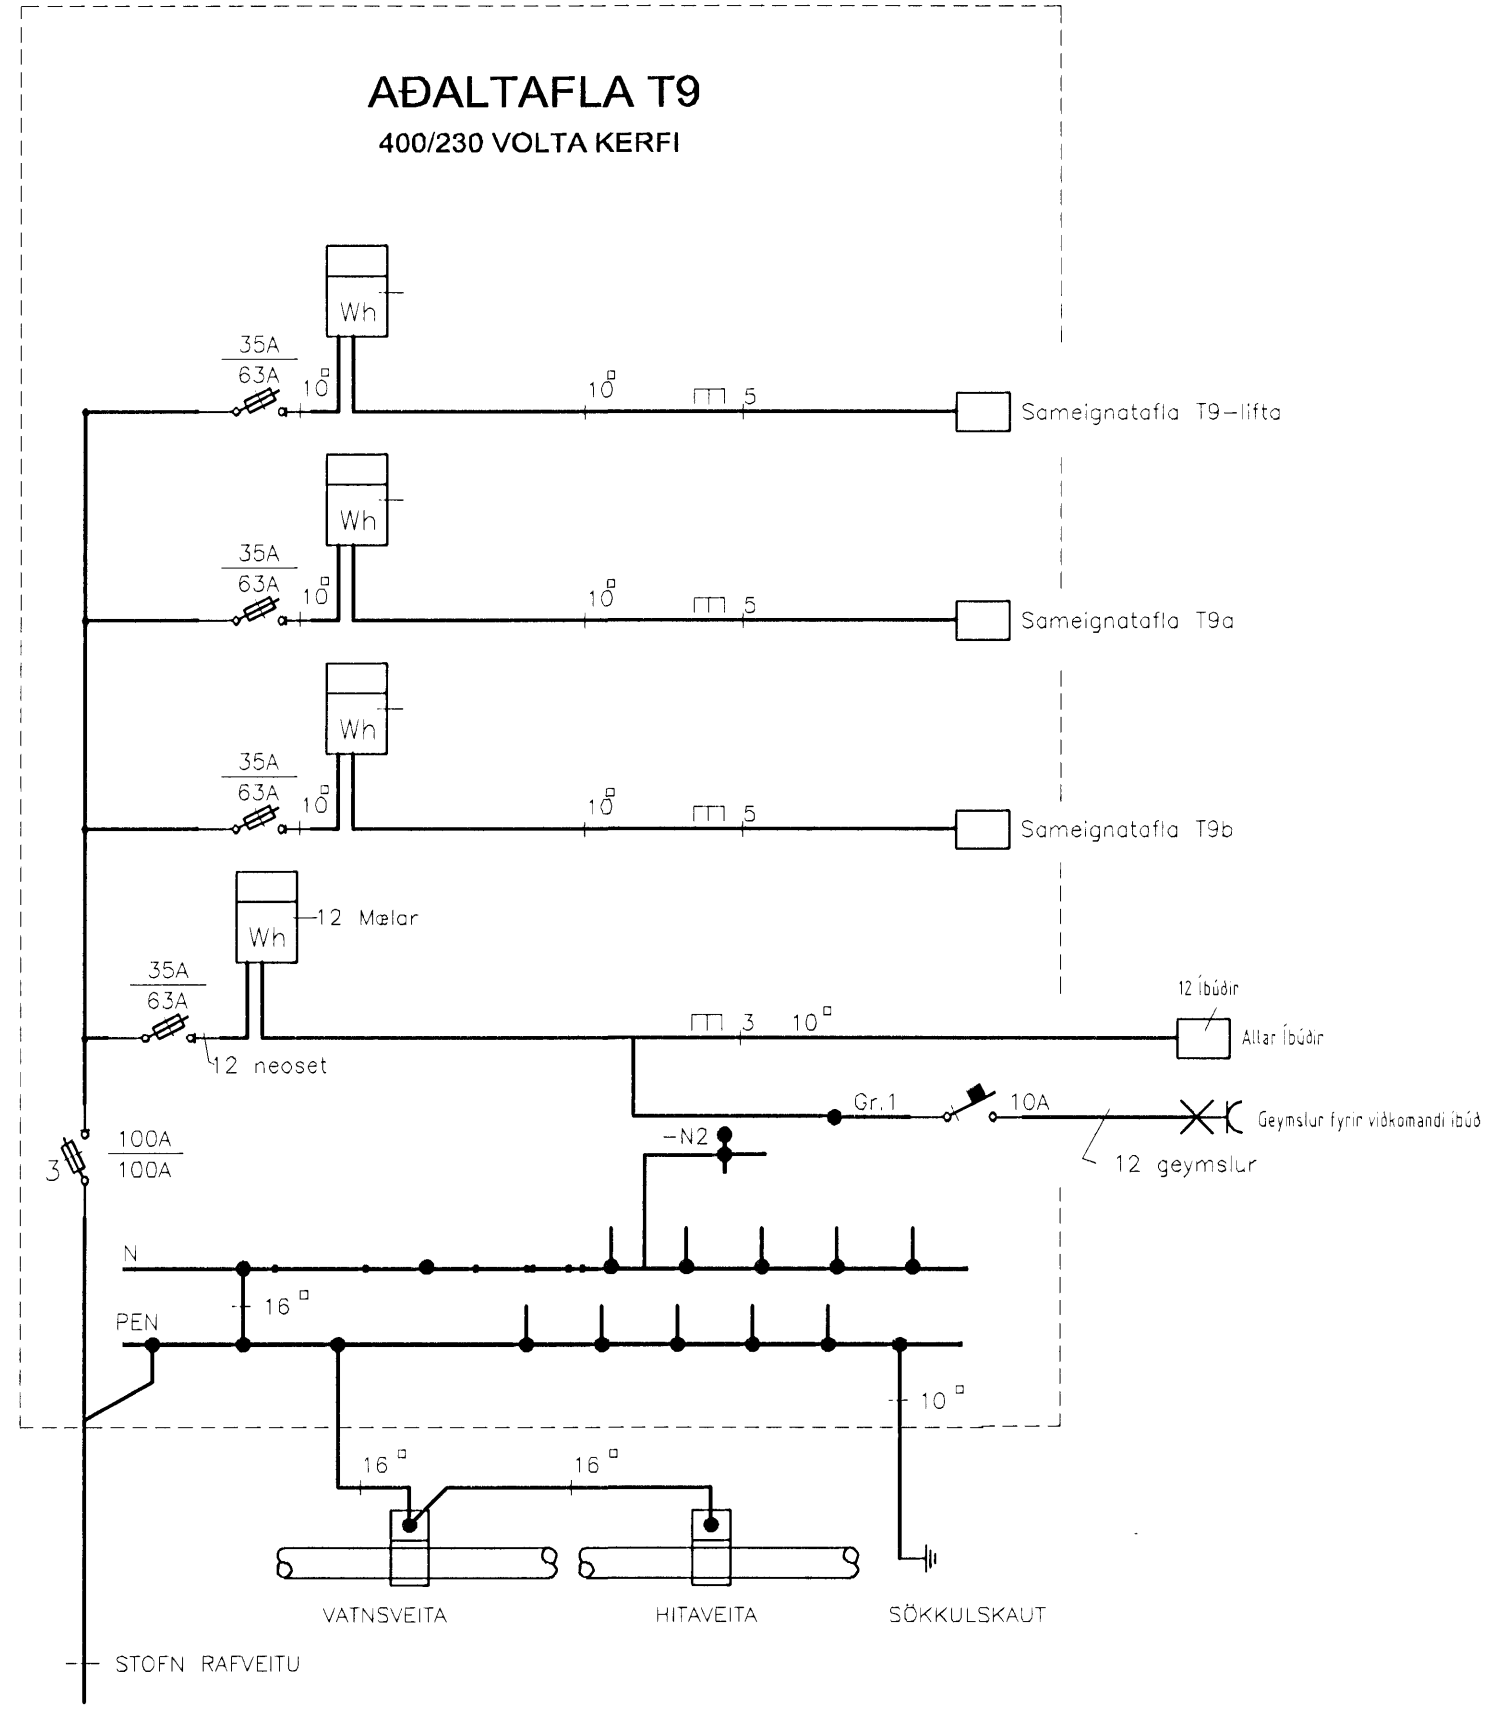
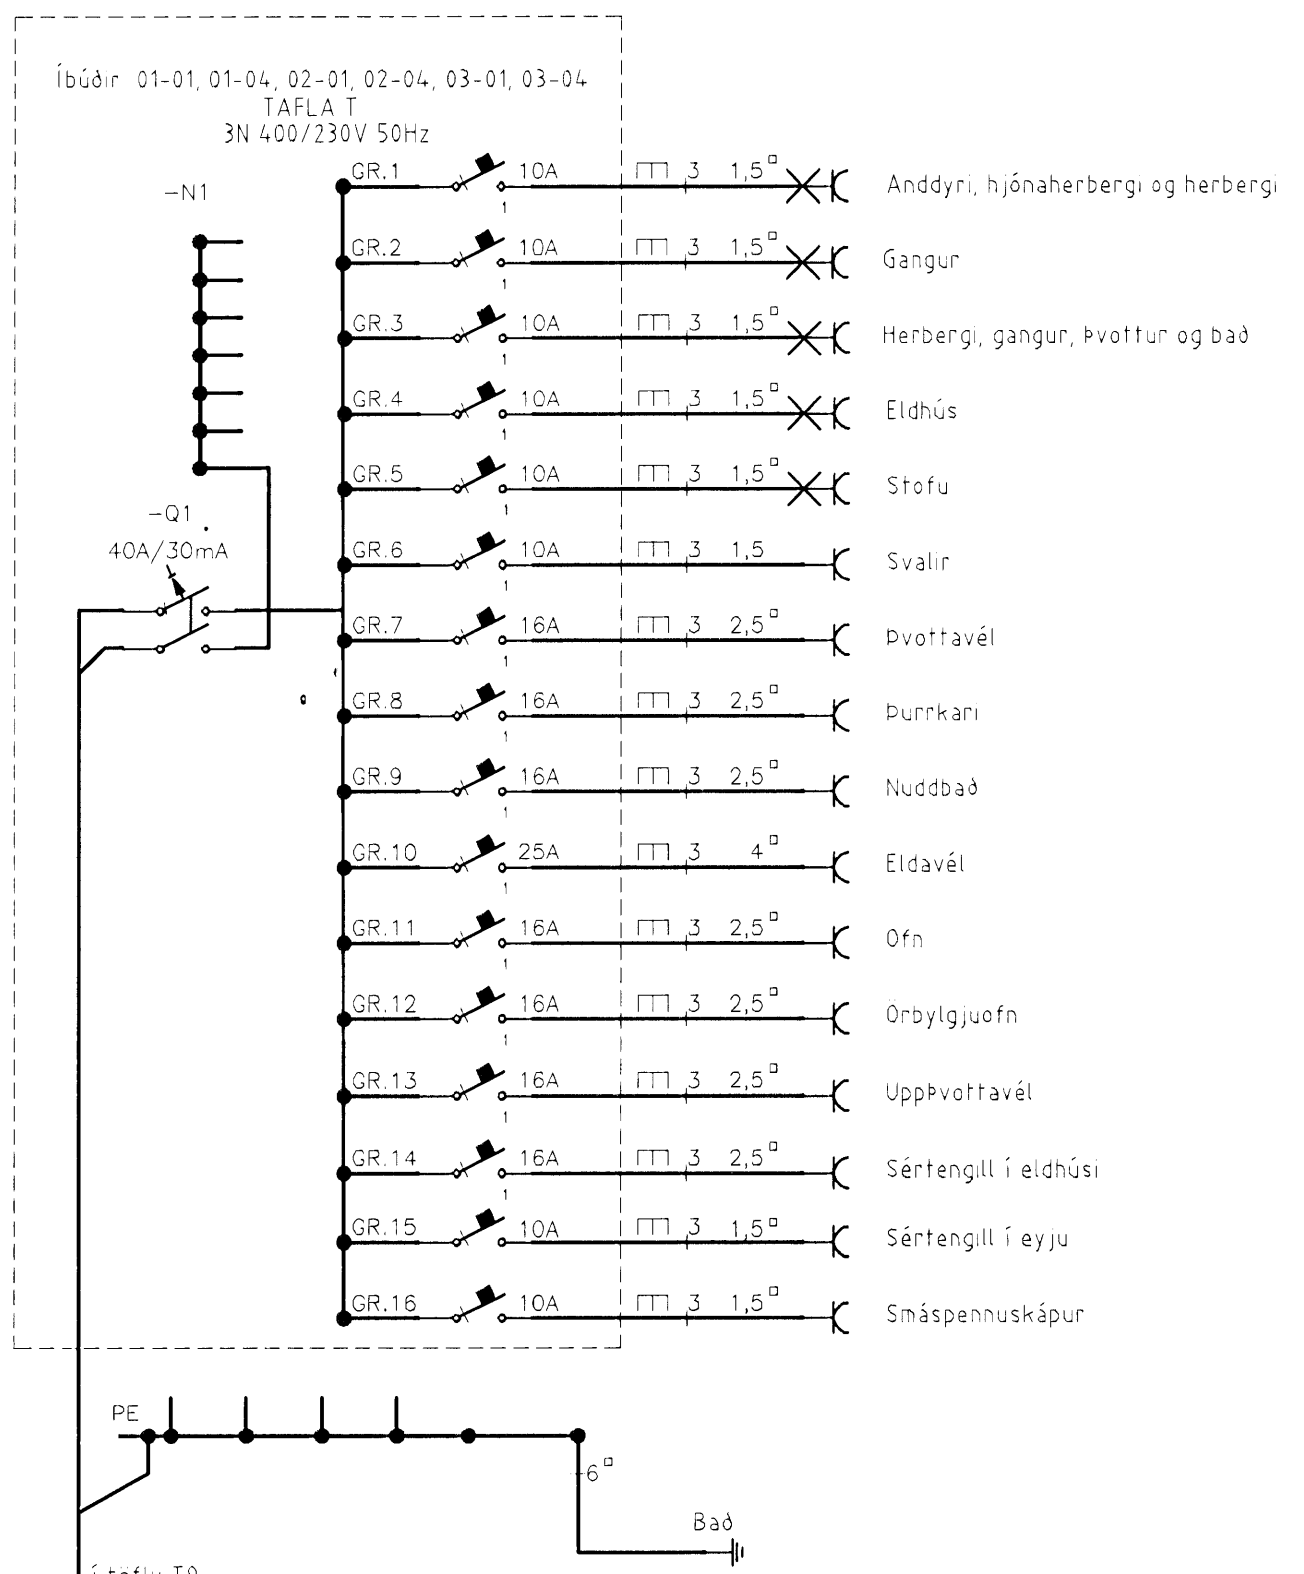


18/11 09 JK

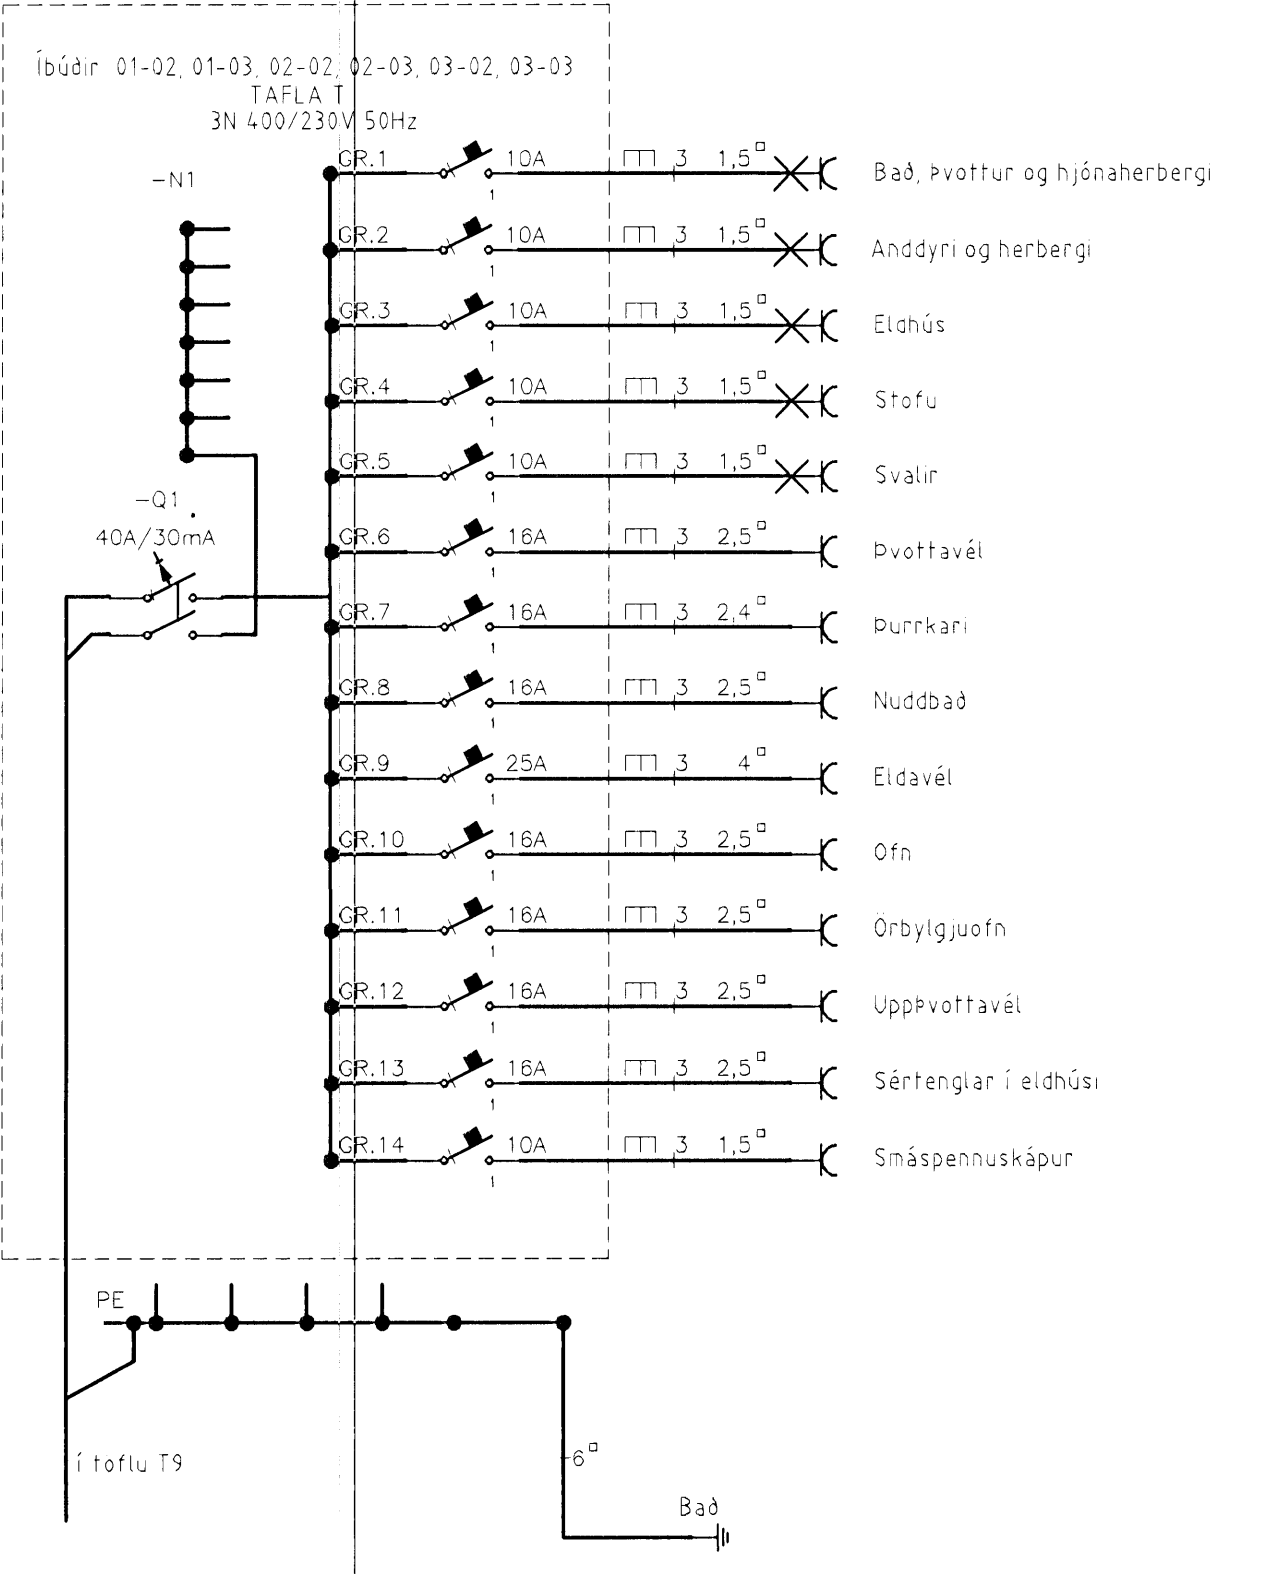

Eiðlínumyndir

Verkefni			
Brekkus 9, 221 Hafnarfjörður			
Verktali/Verknúmer			
Eiðlínumyndir			
Blað nr.	Dags.	Kvarði	
10/10	12. okt. 2007	1:50	
Yfirfarið			
Hönnuður			
Samræmingar hönnuður			
Breyting			
Reykjavíkurvegi 60 220 Hafnarfjörður Sími 555 2845 Fax 555 0940 þgn 898 0970 http://www.munus.is e-mail munus@munus.is munus Hönnuður Sigurjón Harðarson, kt. 060361-2749			