



Móðd:  
18/10 2007  
H

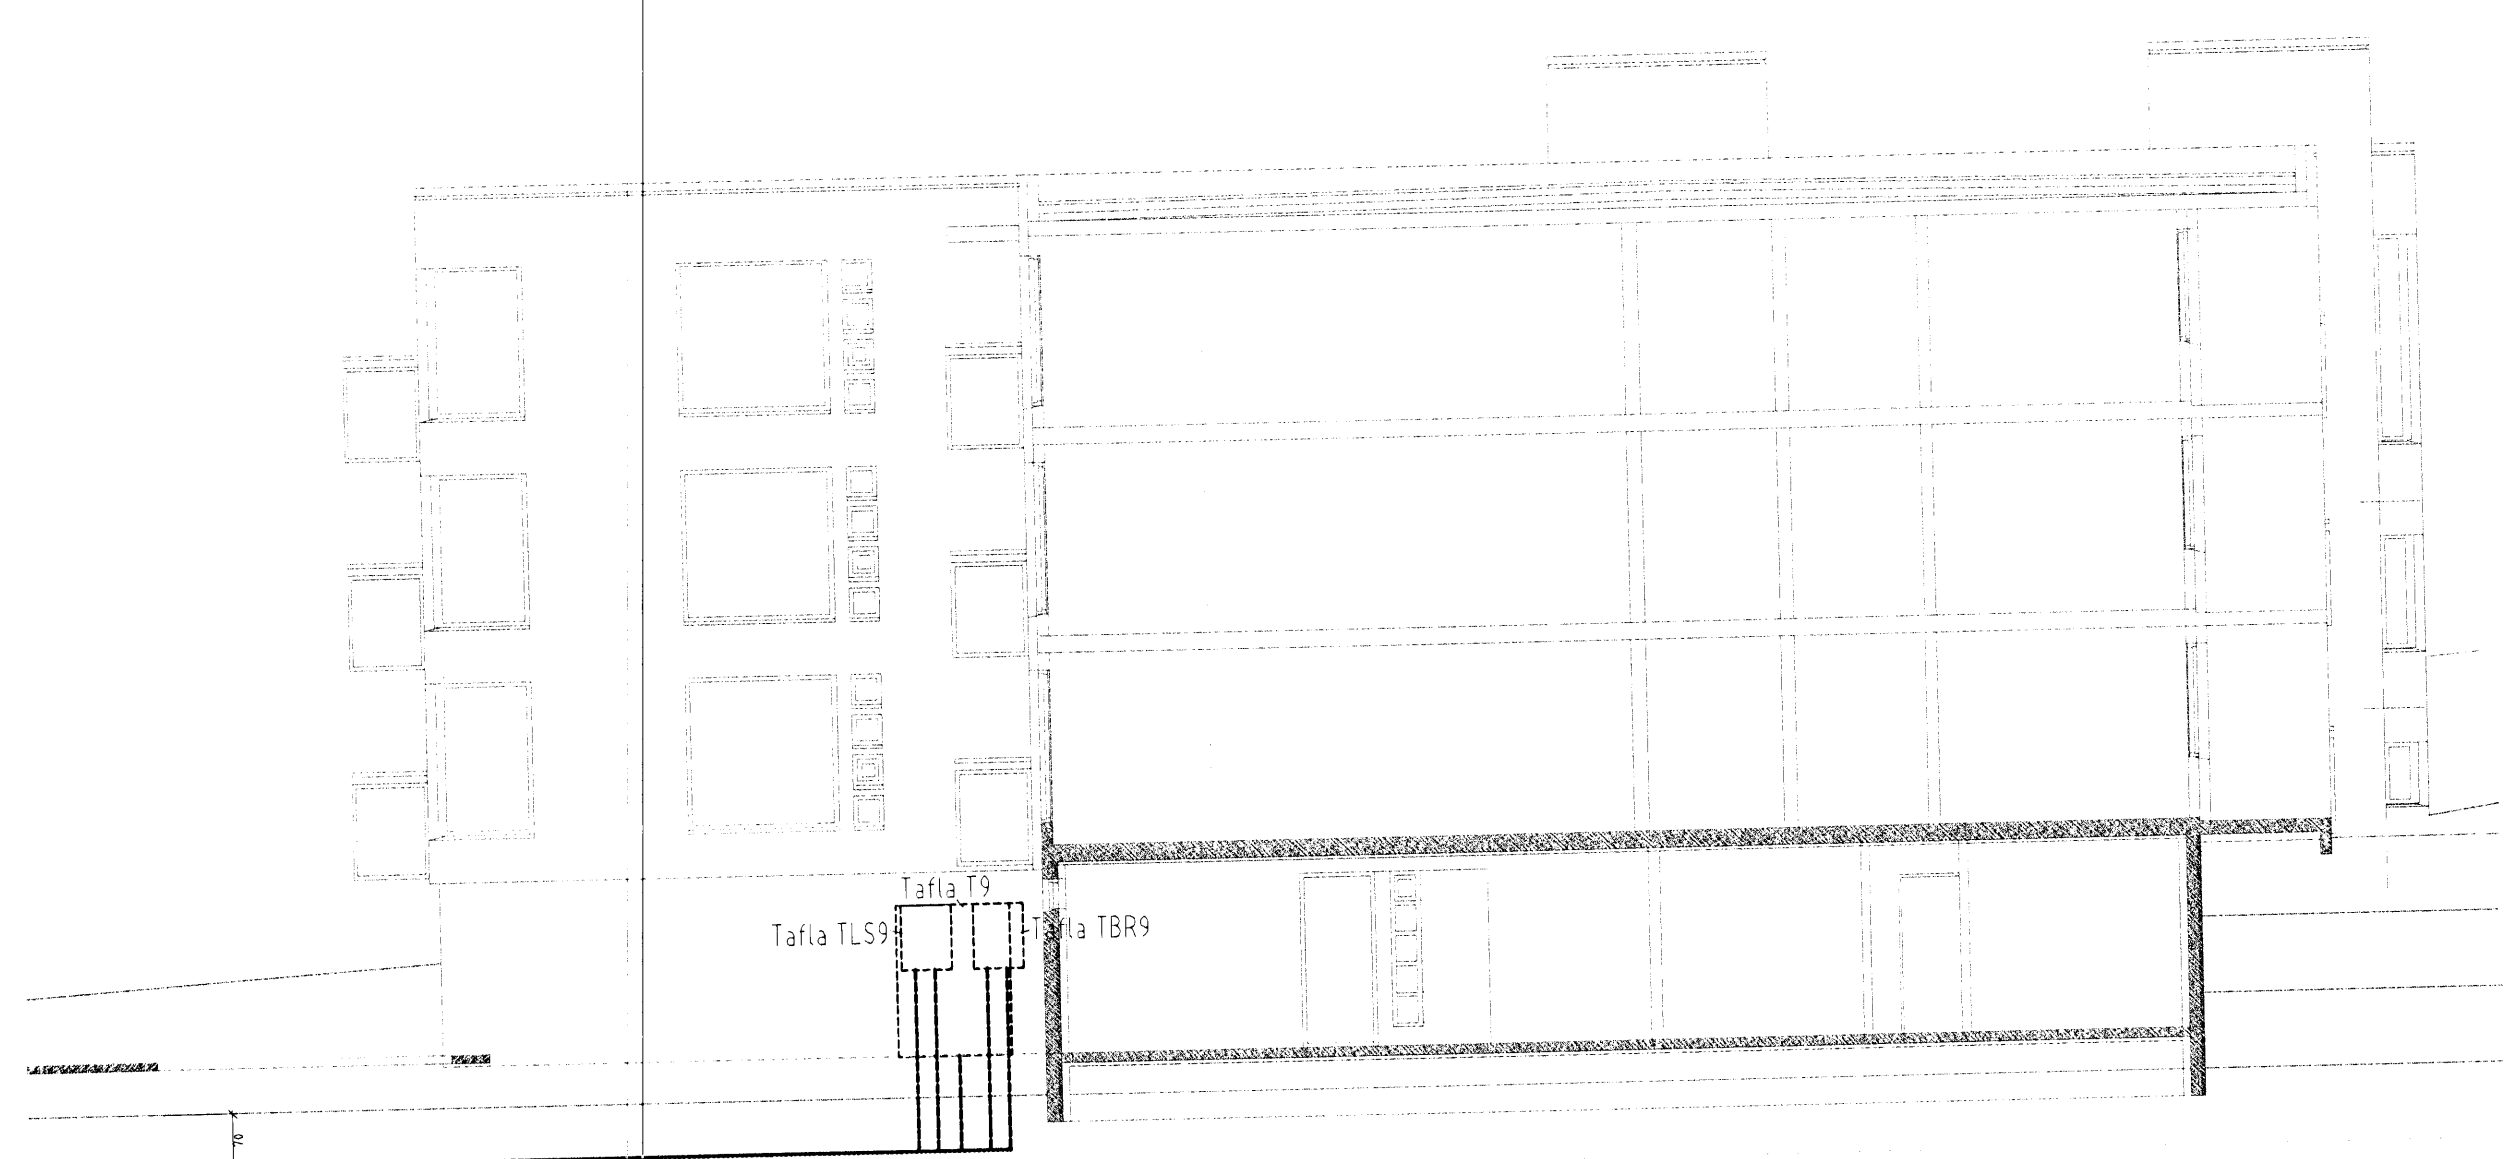

Stofn rafveitu og síma  
Rör skulu ná út að tódarmörkum  
3xØ50

Snið

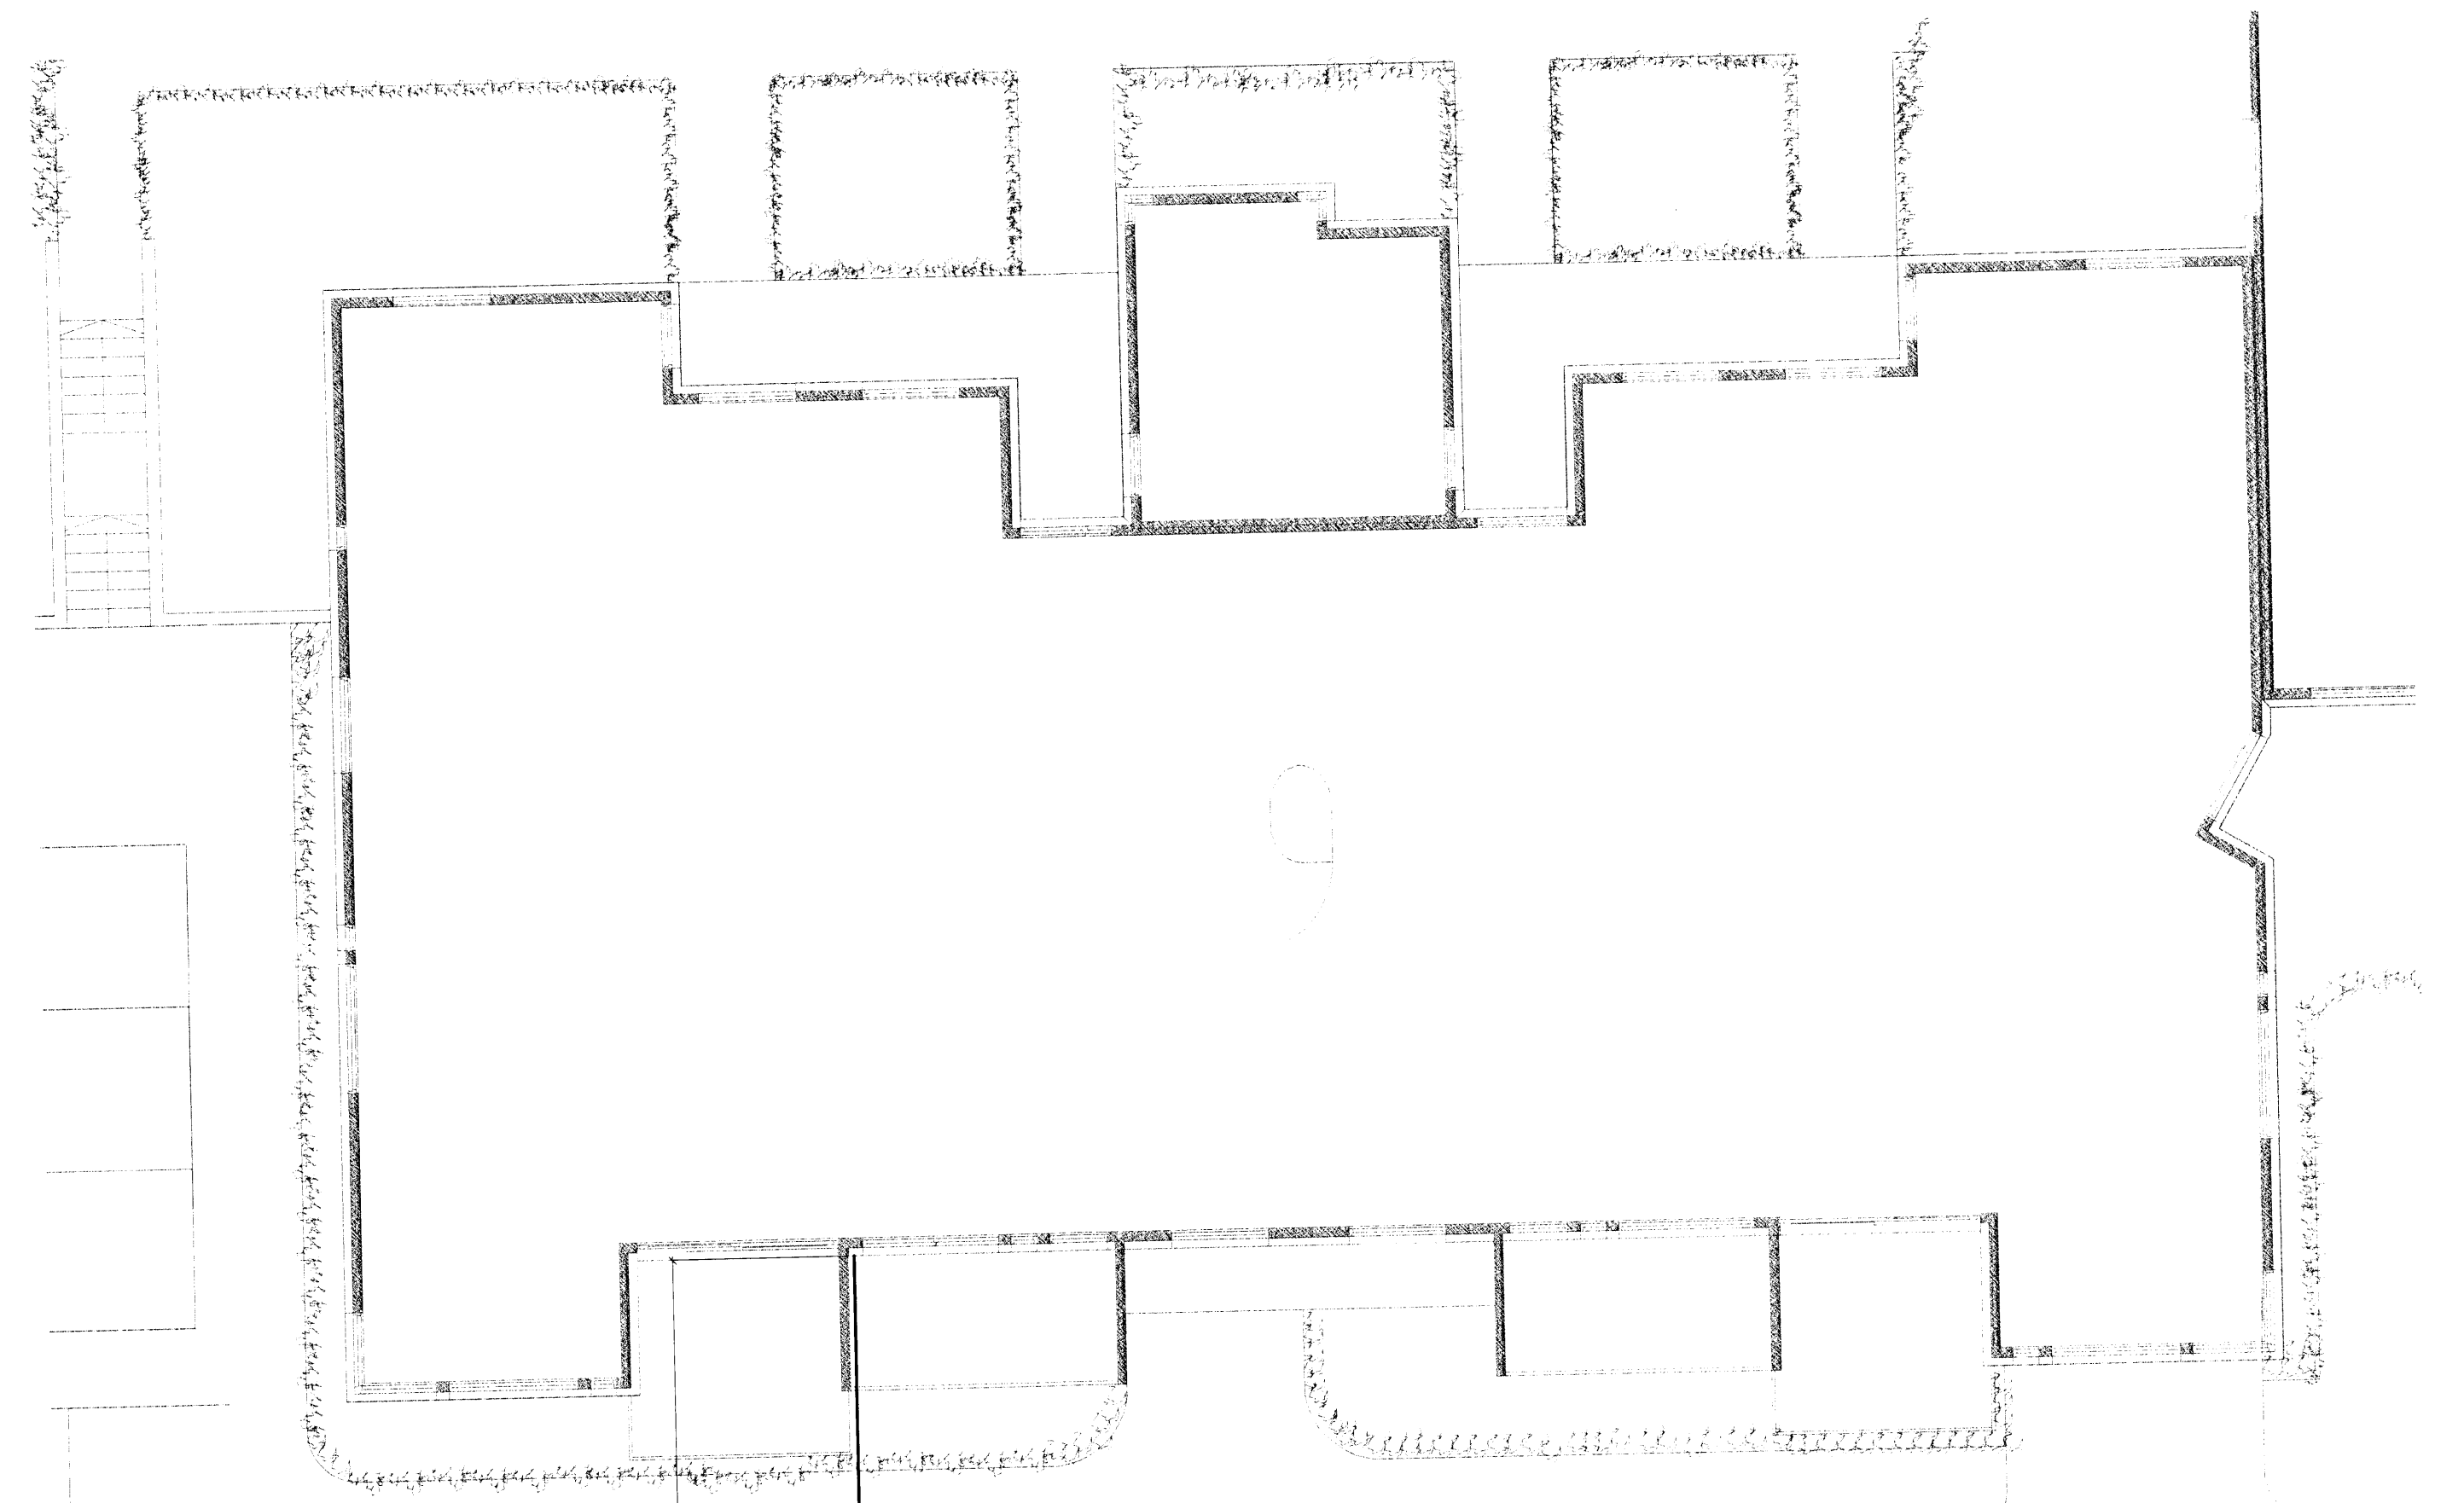

Stofn rafveitu og síma  
Rör skulu ná út að tódarmörkum  
3xØ50

205 M

Afstöðumynd

**ALMENNAR SKÝRINGAR**

ALLAR PÍPUR Í LÁGGSPENNU ERU Ø19 OG VÍR 15mm  
ALLAR PÍPUR Í SMÁGGSPENNU ERU Ø20  
HÆÐIR ROFA FRÁ FULLFRÁGANGU GÓLFÍ 110cm  
HÆÐIR TENGLA FRÁ FULLFRÁGANGU GÓLFÍ 25cm  
HÆÐIR Á SÍMA - (SÍ SJÓNVARPS- ILI TENGLUM FRÁ FULLFRÁGANGU GÓLFÍ 25cm  
ALLAR PÍPUR ERU MERKTAR MÖD FJÖLDA VÍRA  
NEMA DÆR SEM ERU MÖD 3 VÍRA

ÖLL MÁL ERU FRÁ FULLFRÁGANGU GÓLFÍ OG Í MÍÐJA DÖS EÐA ÚR MÍÐRI DÖS Í MÍÐJA DÖS EÐA Í FULLFRÁGANGNI VEGG

ÞAR SEM PÍPUR ERU LAGÐAR HLÍÐ VÍÐ HLÍÐ Í LOFTUM EÐA VEGGJUM SKAL HAFIÐ MÍNNESTA KÖSTI 3cm BIL MÍLLI RÖRA, ÞANNIG AÐ STEYPA GETI AUVÉLDEGA RUNNVIÐ NÍÐUR Á MÍLLI

GRÉNAR ERU EKKI SÝNDAR Í ÖLLUM TILVIKUM AÐ TOFLU EN ERU ÞÁ MERKTAR VÍÐKOMANDI TOFLU DÆMI: GRÍTER Í TOFLU OG EÐ GRÉN NR 1  
→ ÞEAGAR ÖR ER ÖG MERKT GR NR ÞÁ FER VÍÐKOMANDI GR. Í TOFLU Í ÍBÚÐINI

ÞEAGAR STRÍK ER Í GEGNUM TENGLU EÐA ROFA ÞÁ ER UM 2 FALDA NEMA ANNAD SÉ TEKIÐ FRAM

EINFALDUR
 TVÖFALDUR
 ÞREFALDUR



TIL SNERTISPENNUVARNAR SKAL NOTA NÜLLUN OG LEKASTRÖMSPRÖFAVÖRN

MÁL MHLUTA LAGNA, TÆKJA, LAMPA OG RAFBÚNAÐAR SKAL JARÐBÍNDIÐ VANDLEGA

MÁLSTRÖUMUR ROFA OG TENGLA SKAL VERA MÍNNEST 10 A

JARÐBÍNDIÐ SKAL PÍPUKERFI FYRIR HEITA- OG KALDAVATNSLOGN

ÖLL TÆKN ERU TÆKNENÖG OG BER AÐ SAMRÉMA LAÐUR AÐ TÆKJUM EFTIR AÐSTÆÐUM Á STAÐNUM OG EFTIR SÆRTEKNINGUM

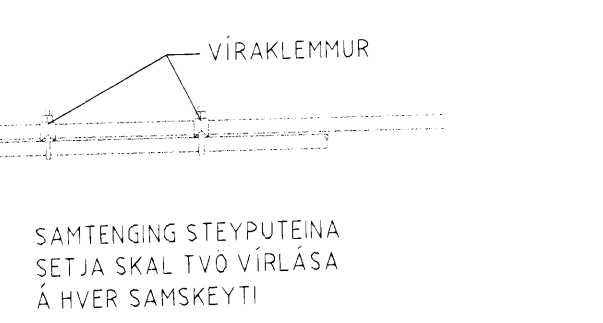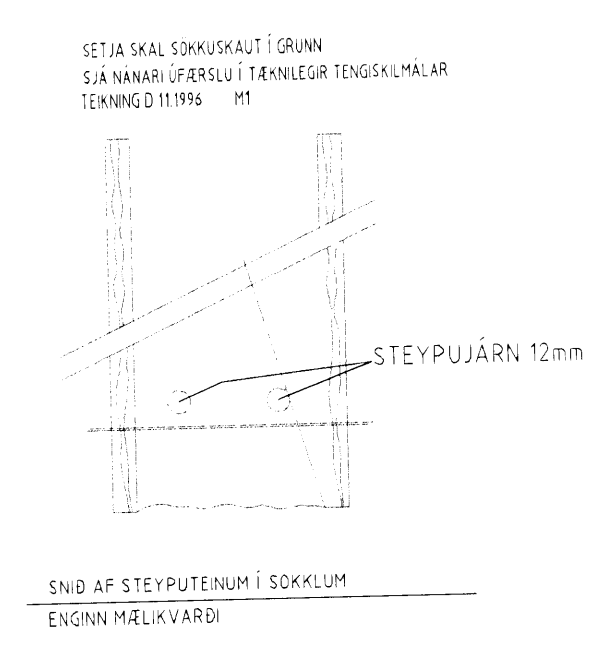

Sökkulskaut

Almennar skýringar

Verkefni Brekkuás 9, 221 Hafnarfjörður		
Verkhúsi/Verkhúmer		
Almennar skýringar, snið og afstöðumynd		
Blað nr. 1/10	Dagur 12. okt. 2007	Kvarði 1:50, 1:100
Yfirfarir		
Hönnuður		
Samræmingar hönnuður		
Breyting		
Reykjavíkurlvegur 60 220 Hafnarfjörður Sími 565 5590 Sími 565 5846, Fax 565 0940 gsm 898 0970 http://www.munus.is, e-mail munus@munus.is Hönnuður Sigurjón Harðarson, kt. 980361-2129		