18/11 2009 JK

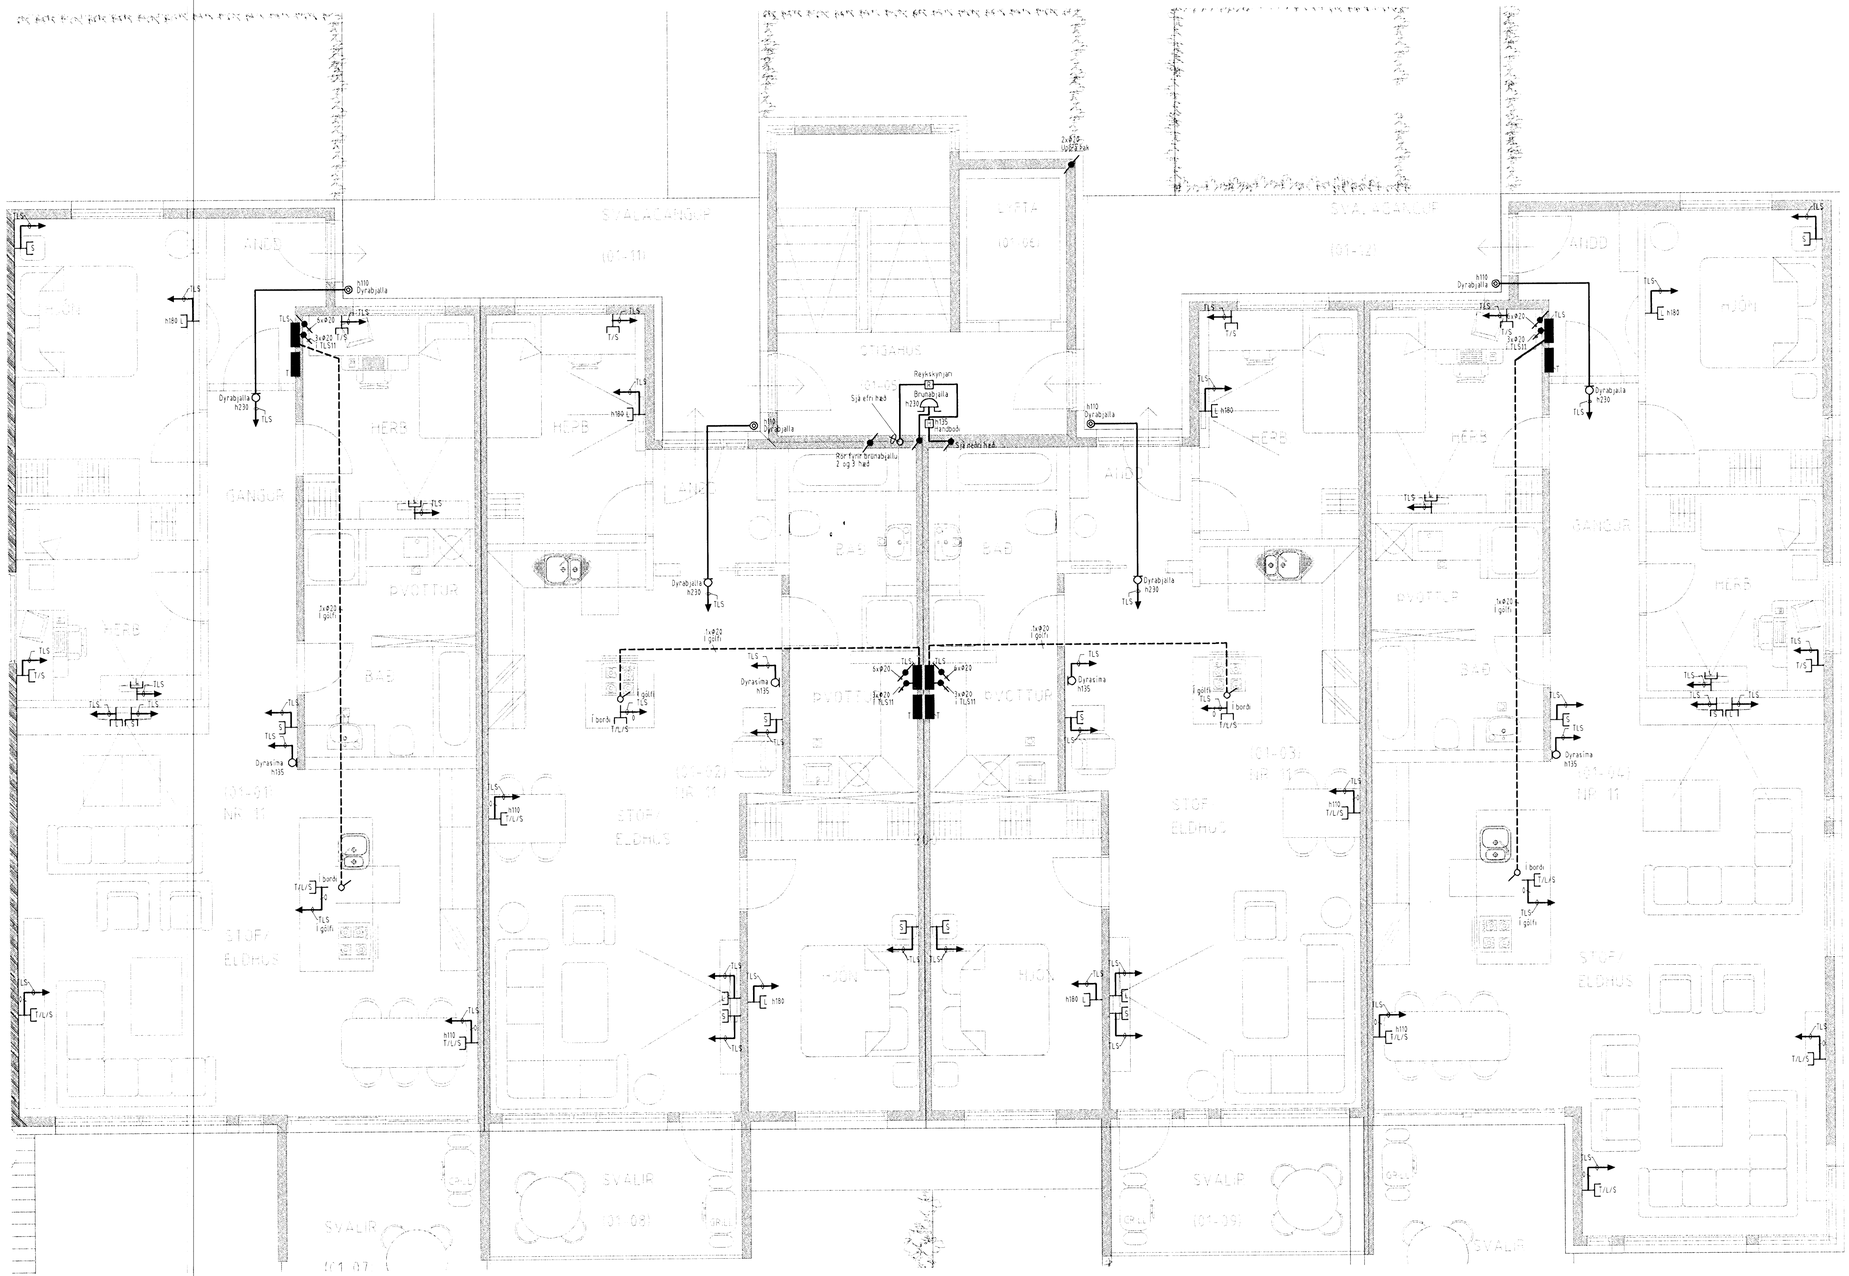

Verkheiti: Brekkuás 11, 221 Hafnarfjörður		
Verkhluti/Verknúmer: Smáspennu 1. hæð		
Blað.nr.: 7/10	Dags.: 12. okt. 2007	Kvarði: 1:50
Yfirfarið		
Hönnuður		
Samræmingar hönnuður		
Breyting		

munus
Reykjavíkurvegi 60 220 Hafnarfirði
kt. 700402-5090
Sími 565 1846, fax 565 0940 gsm 898 0970
http://www.munus.is, e-mail munus@munus.is
Hönnuður Sigurjón Harðarson, kt. 060361-2749