18/11 2009

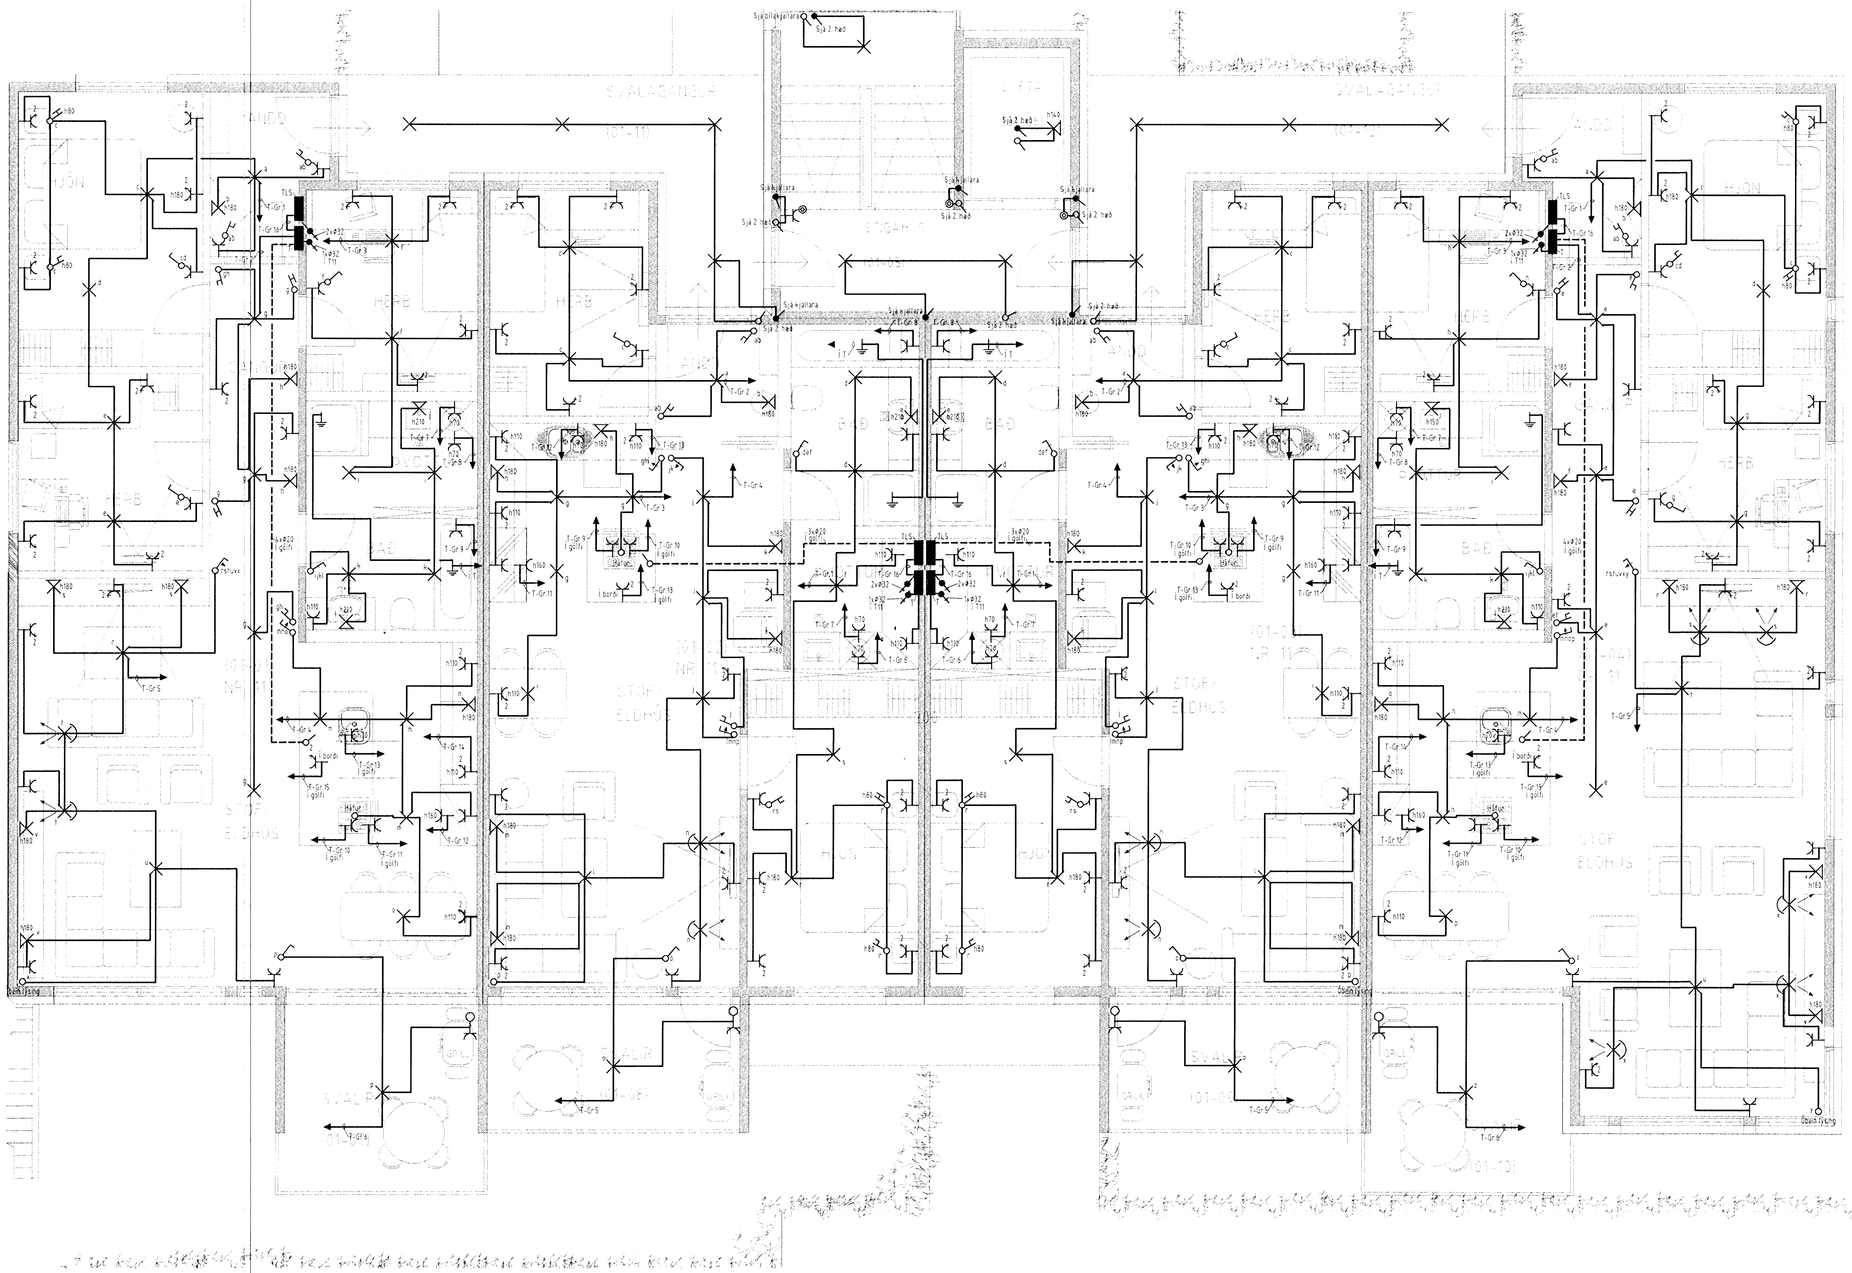

Verkheiti	Brekkuás 11, 221 Hafnarfjörður
Verkhluti/Verknúmer	Raflagnir 1. hæð
Blaðnr.	3/10
Dags.	12. okt. 2007
Kvarði	1:50
Yfirfarið	
Hönnuður	
Samræmingar hönnuður	
Breyting	

munus
Reykjavíkurvegi 60 220 Hafnarfirði
kt. 702402-5090
Sími 565 1845, fax 565 0940 gsm 898 0970
http://www.munus.is, e-mail:munus@munus.is
Hönnuður Sigurjón Harðarson, kt. 060361-2749