




SNID C
1:20
AL114

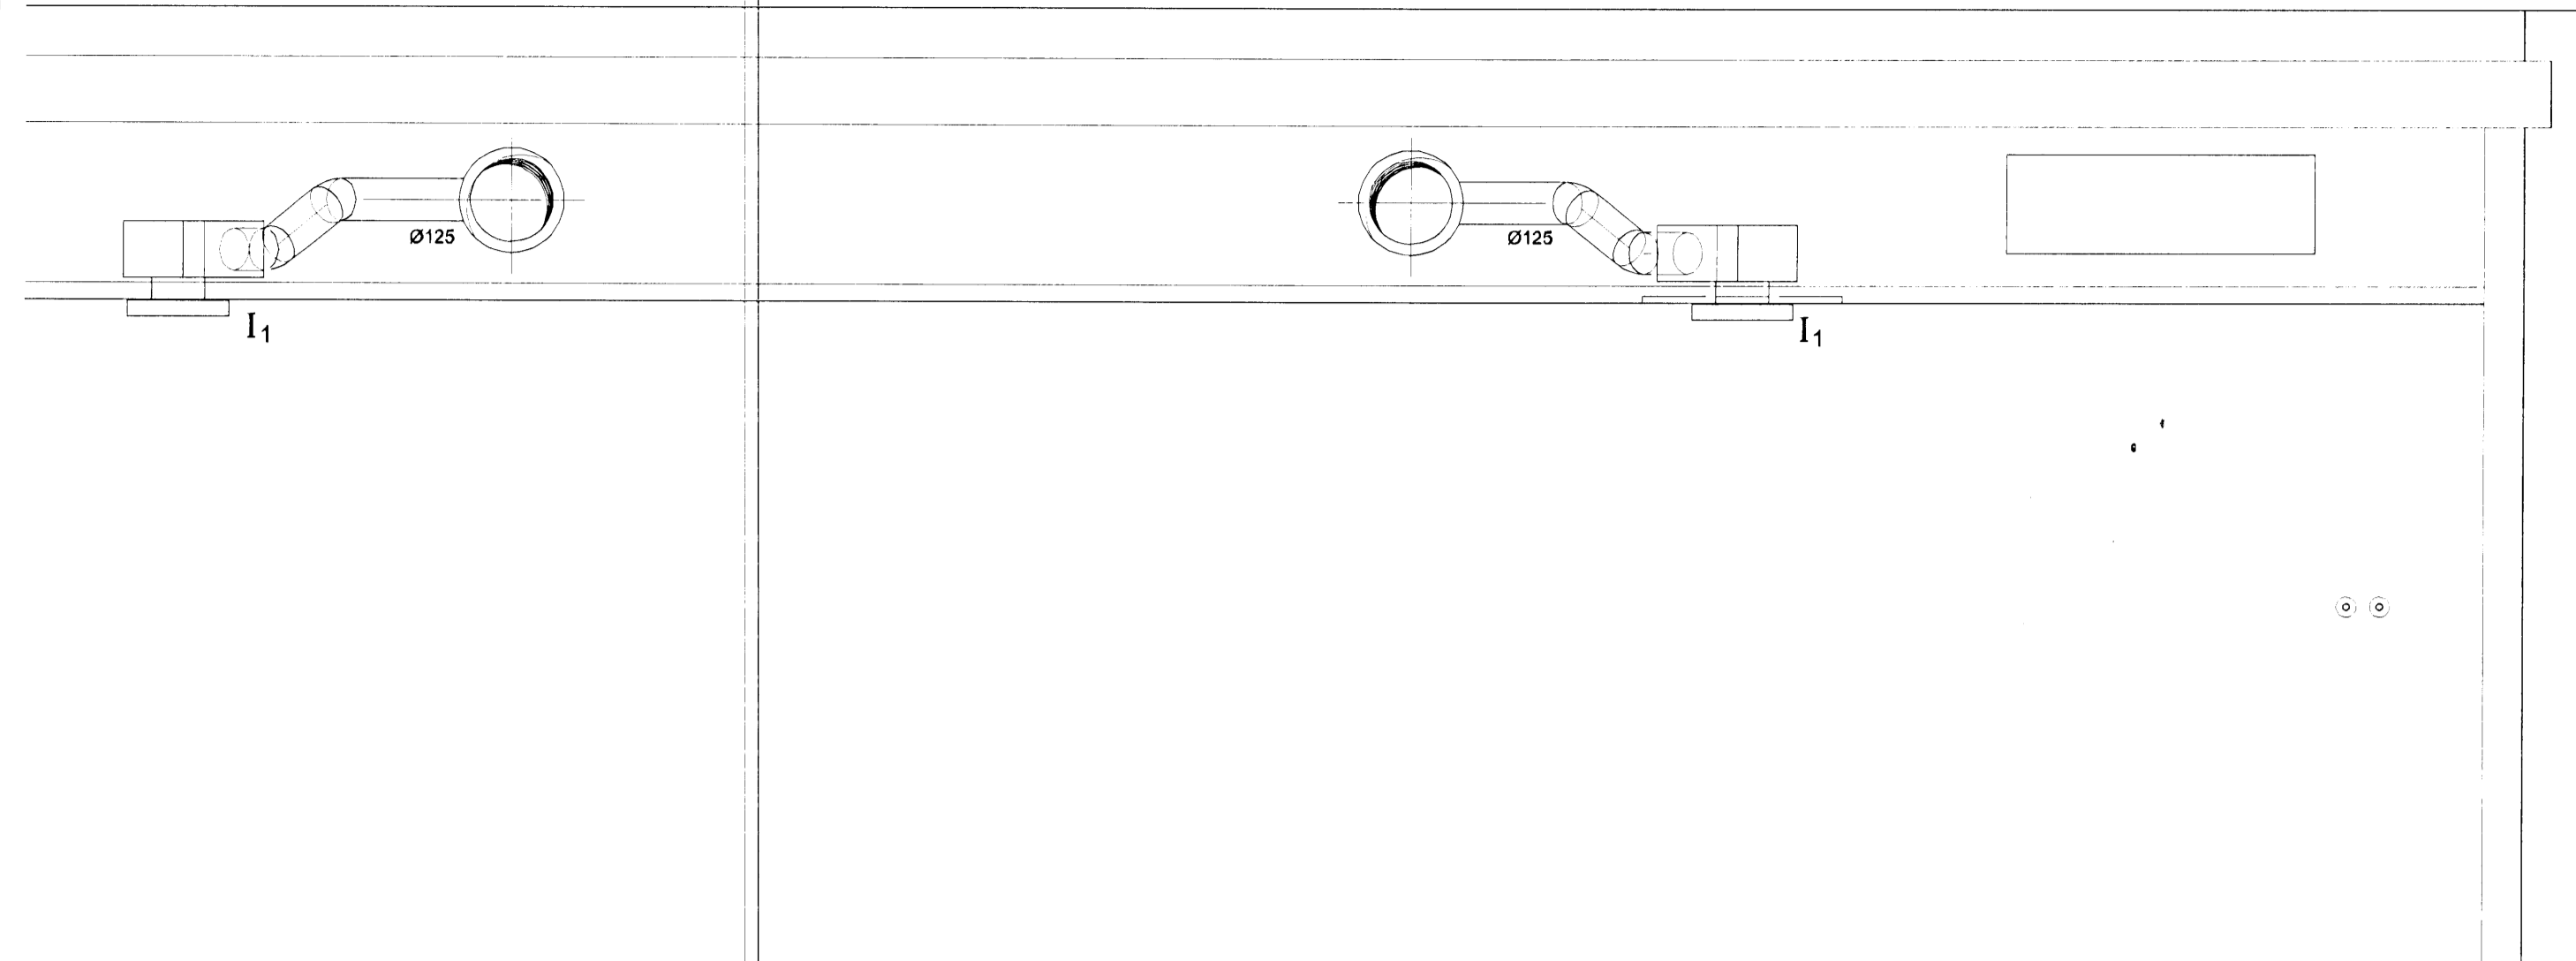


SNID O
1:20
AL113

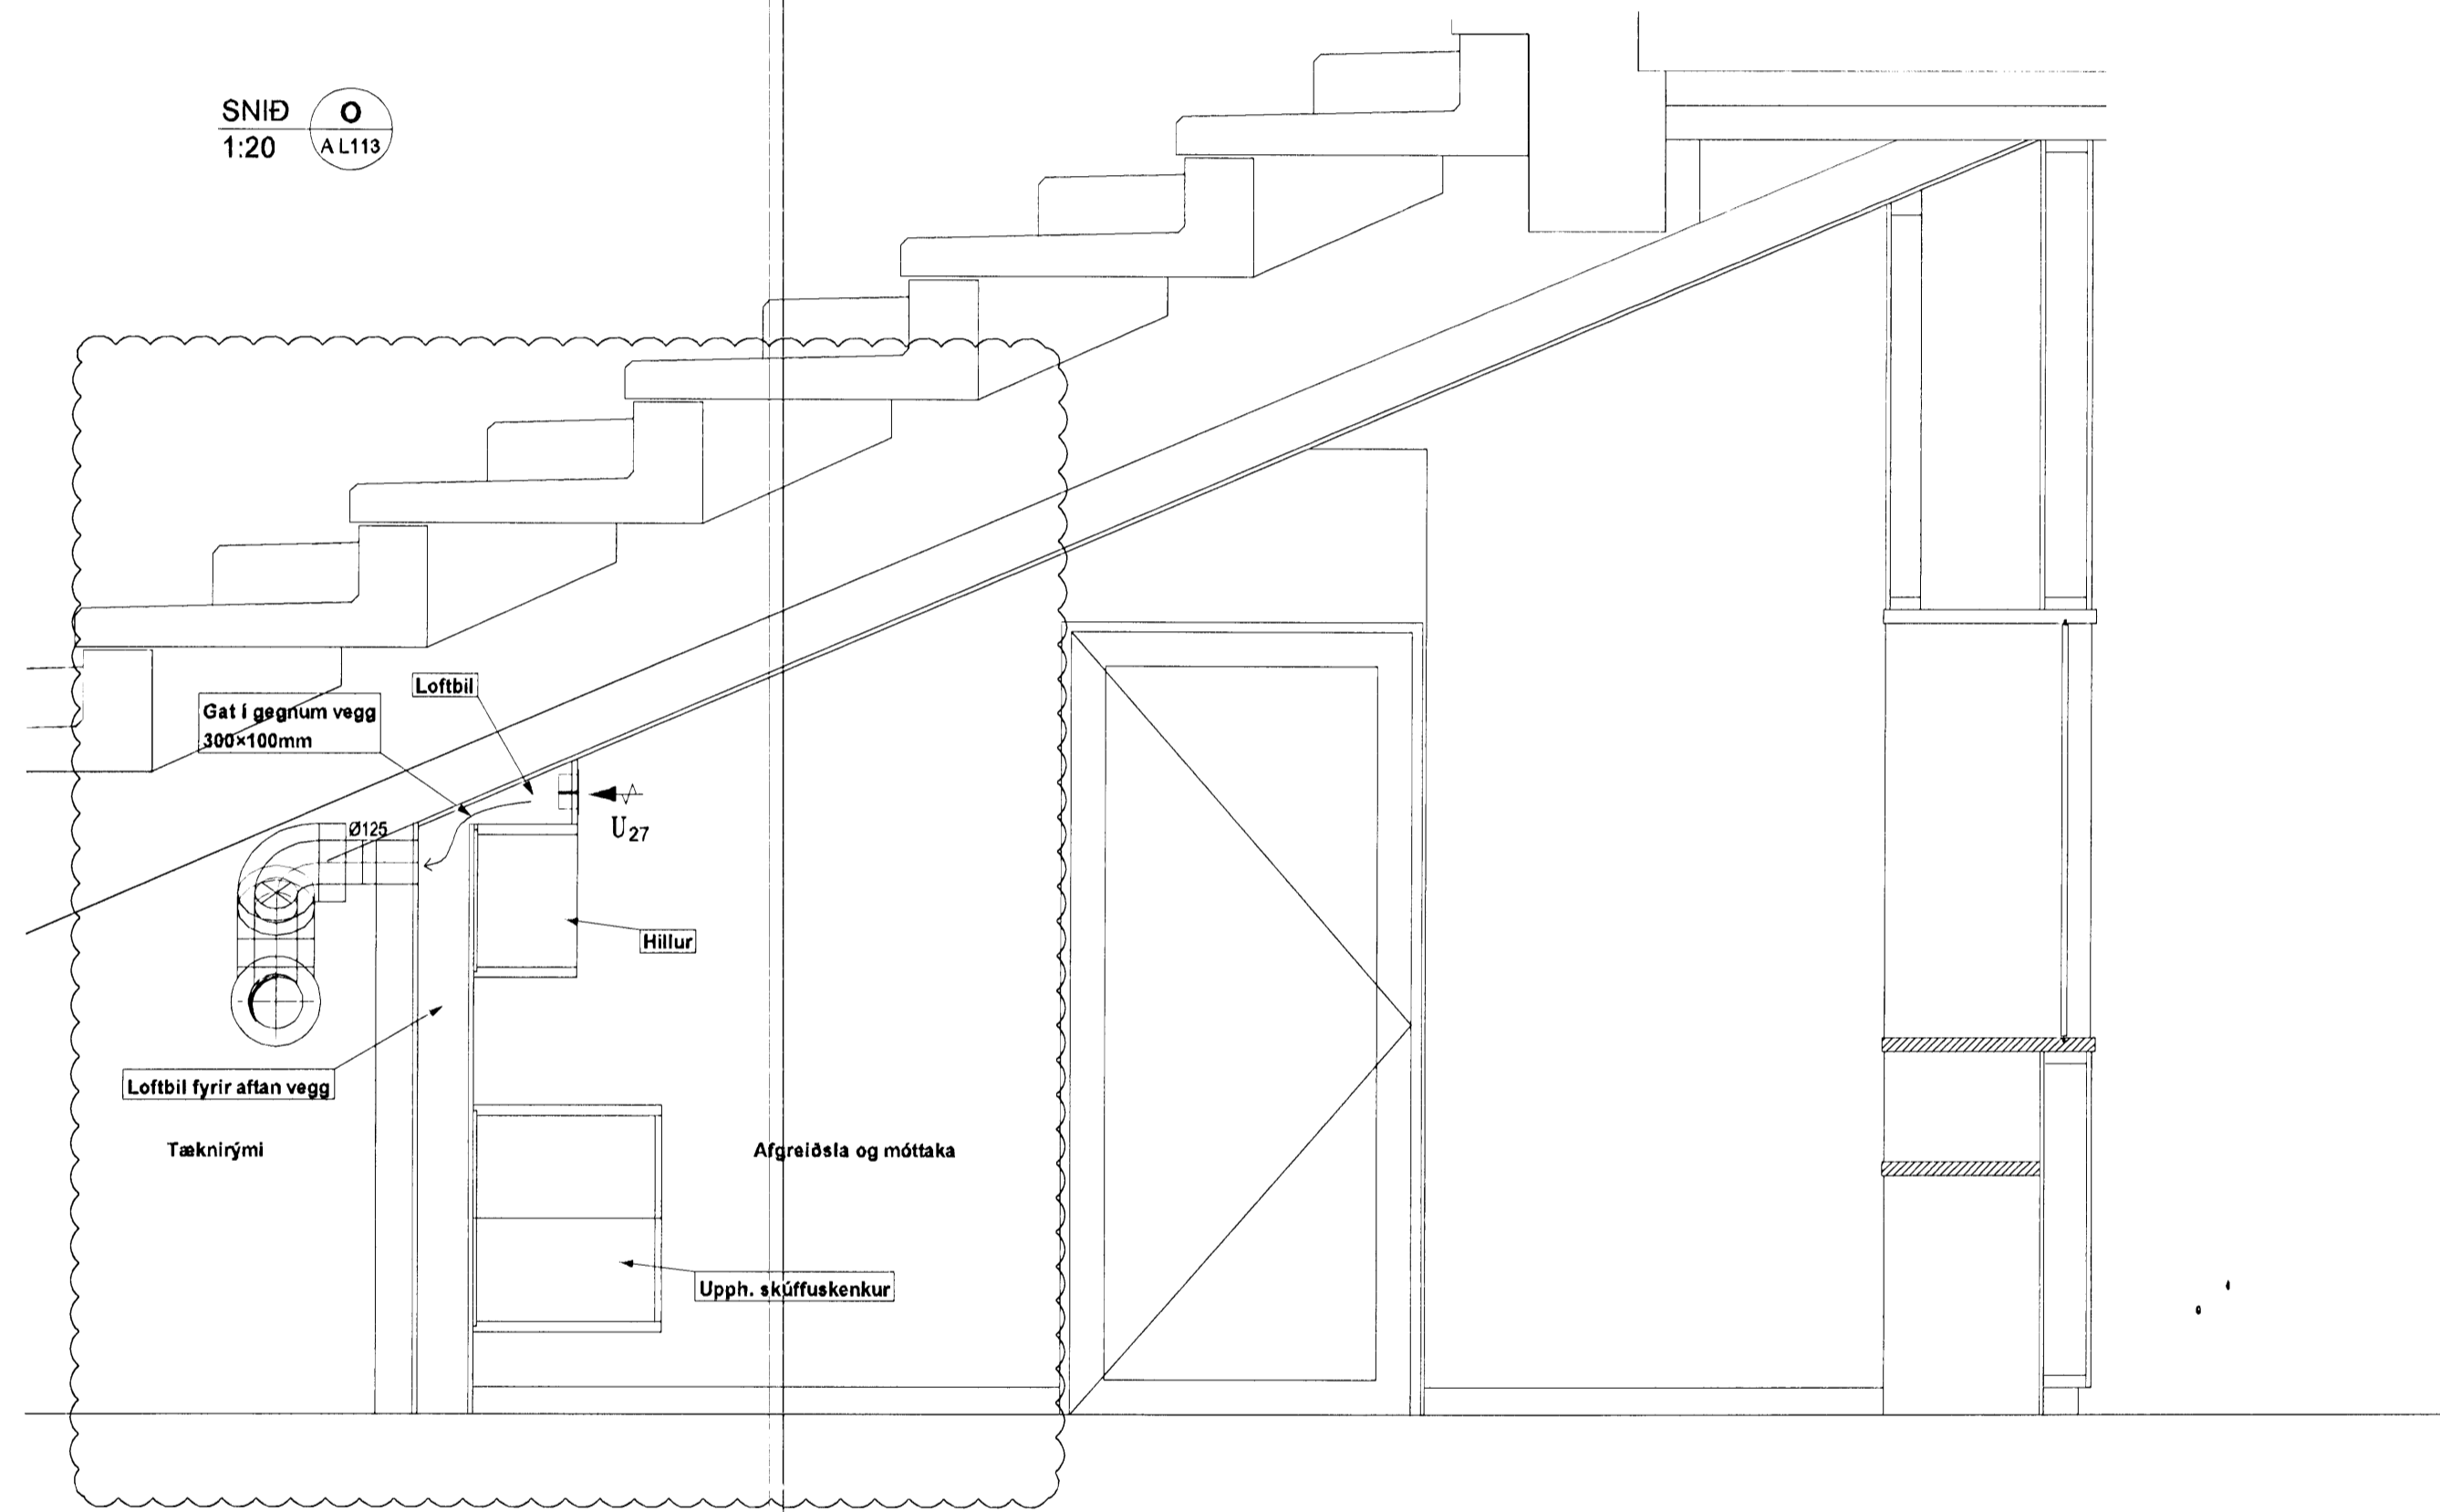

SNID N
1:20
AL114

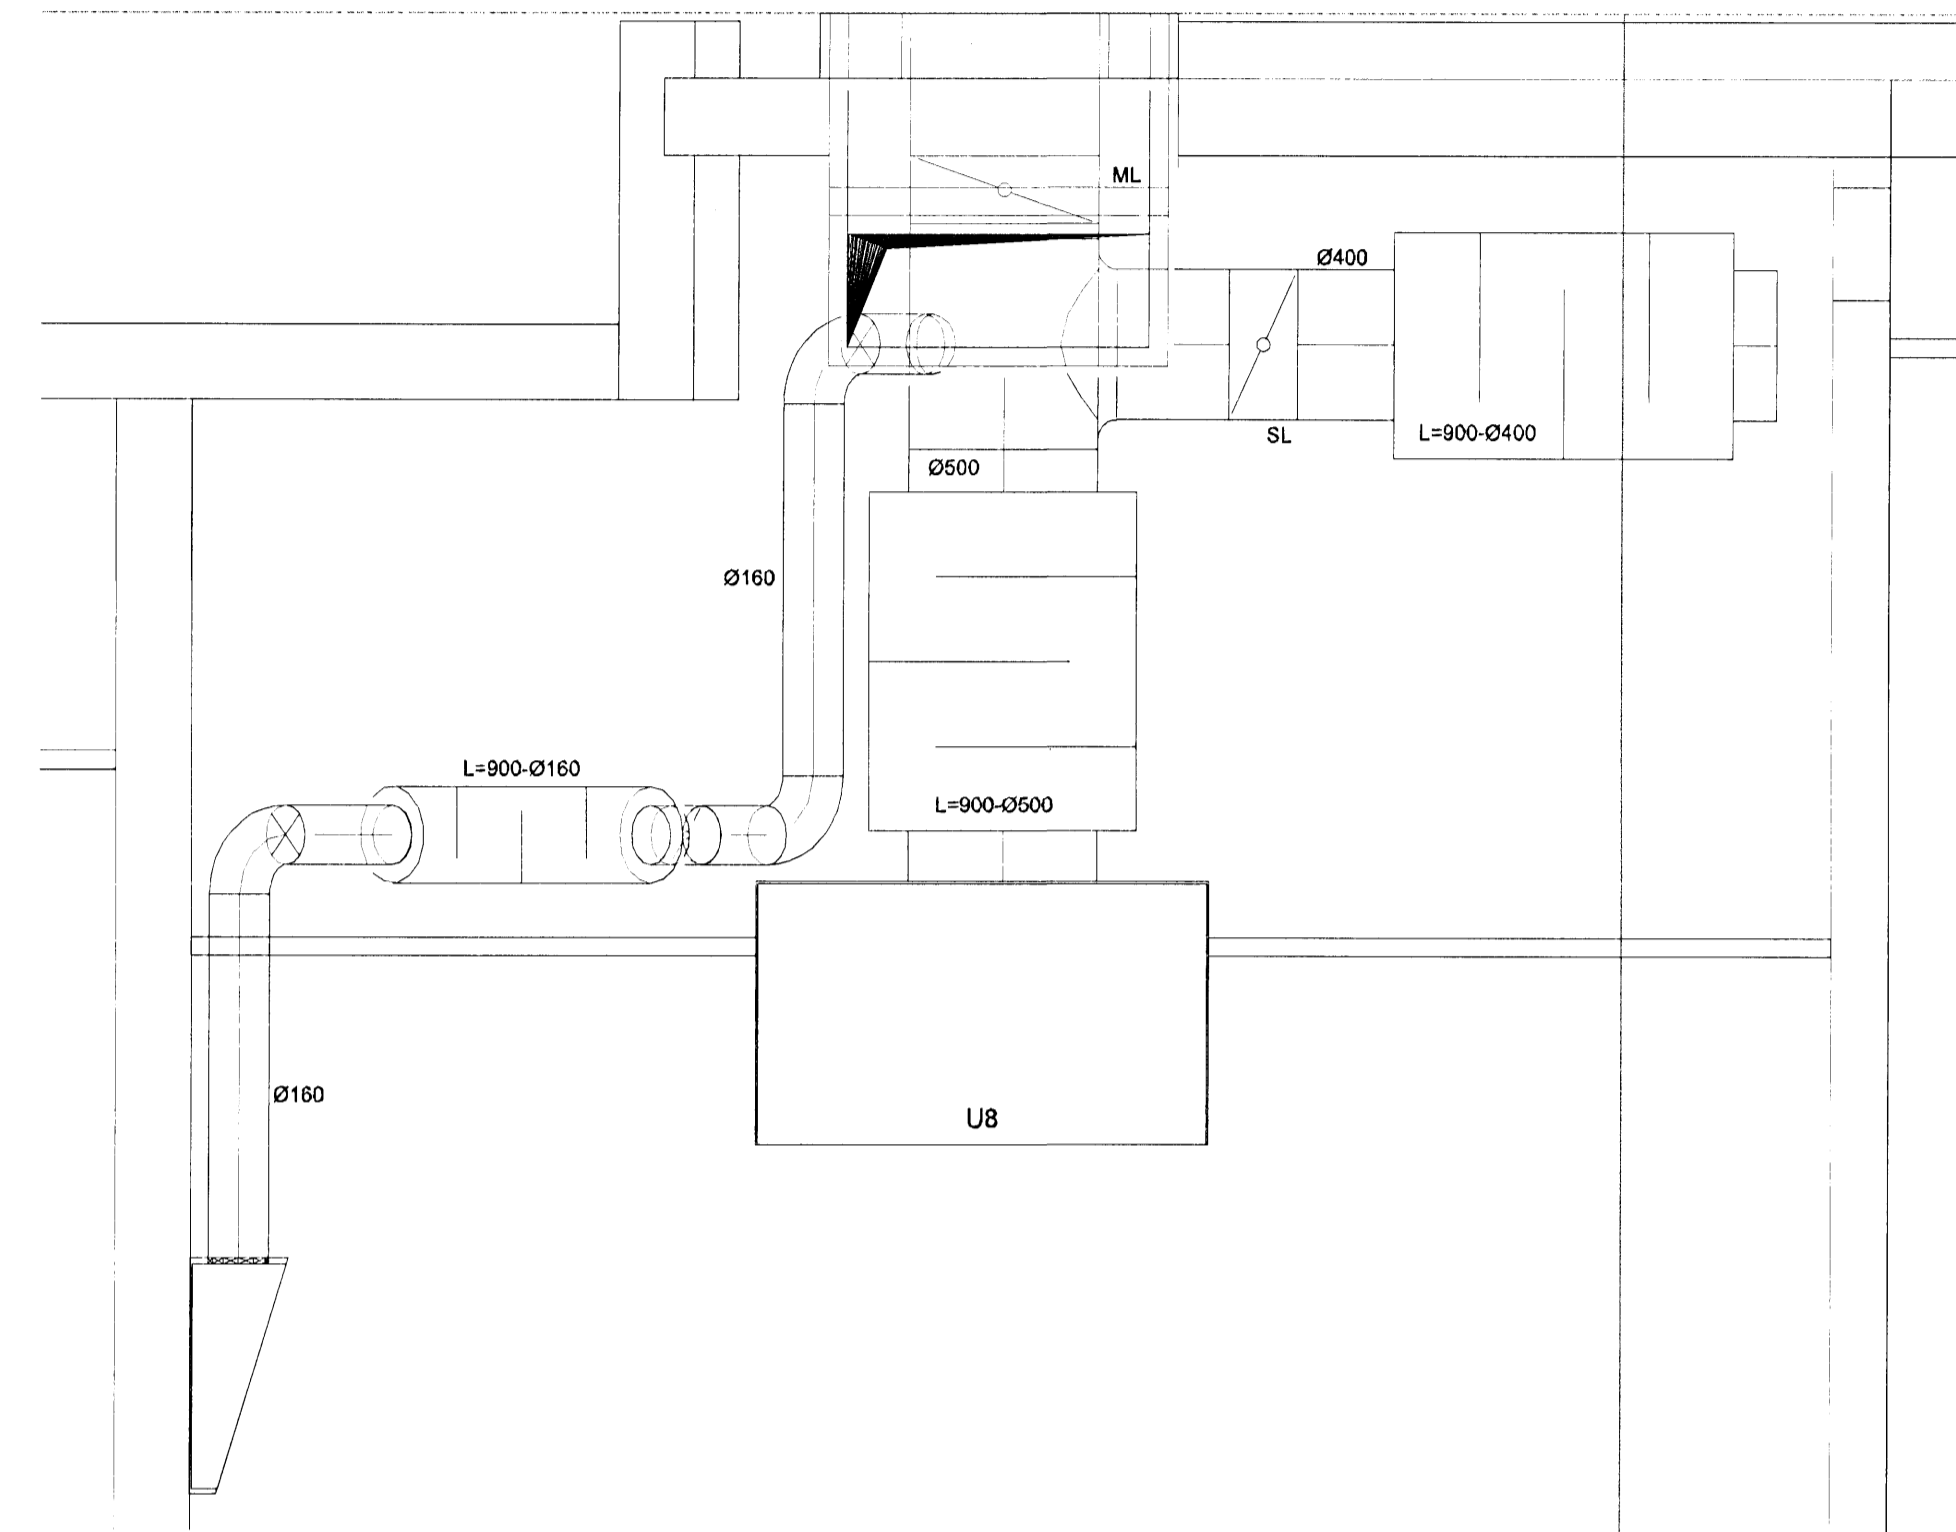

SNID M
1:20
AL114

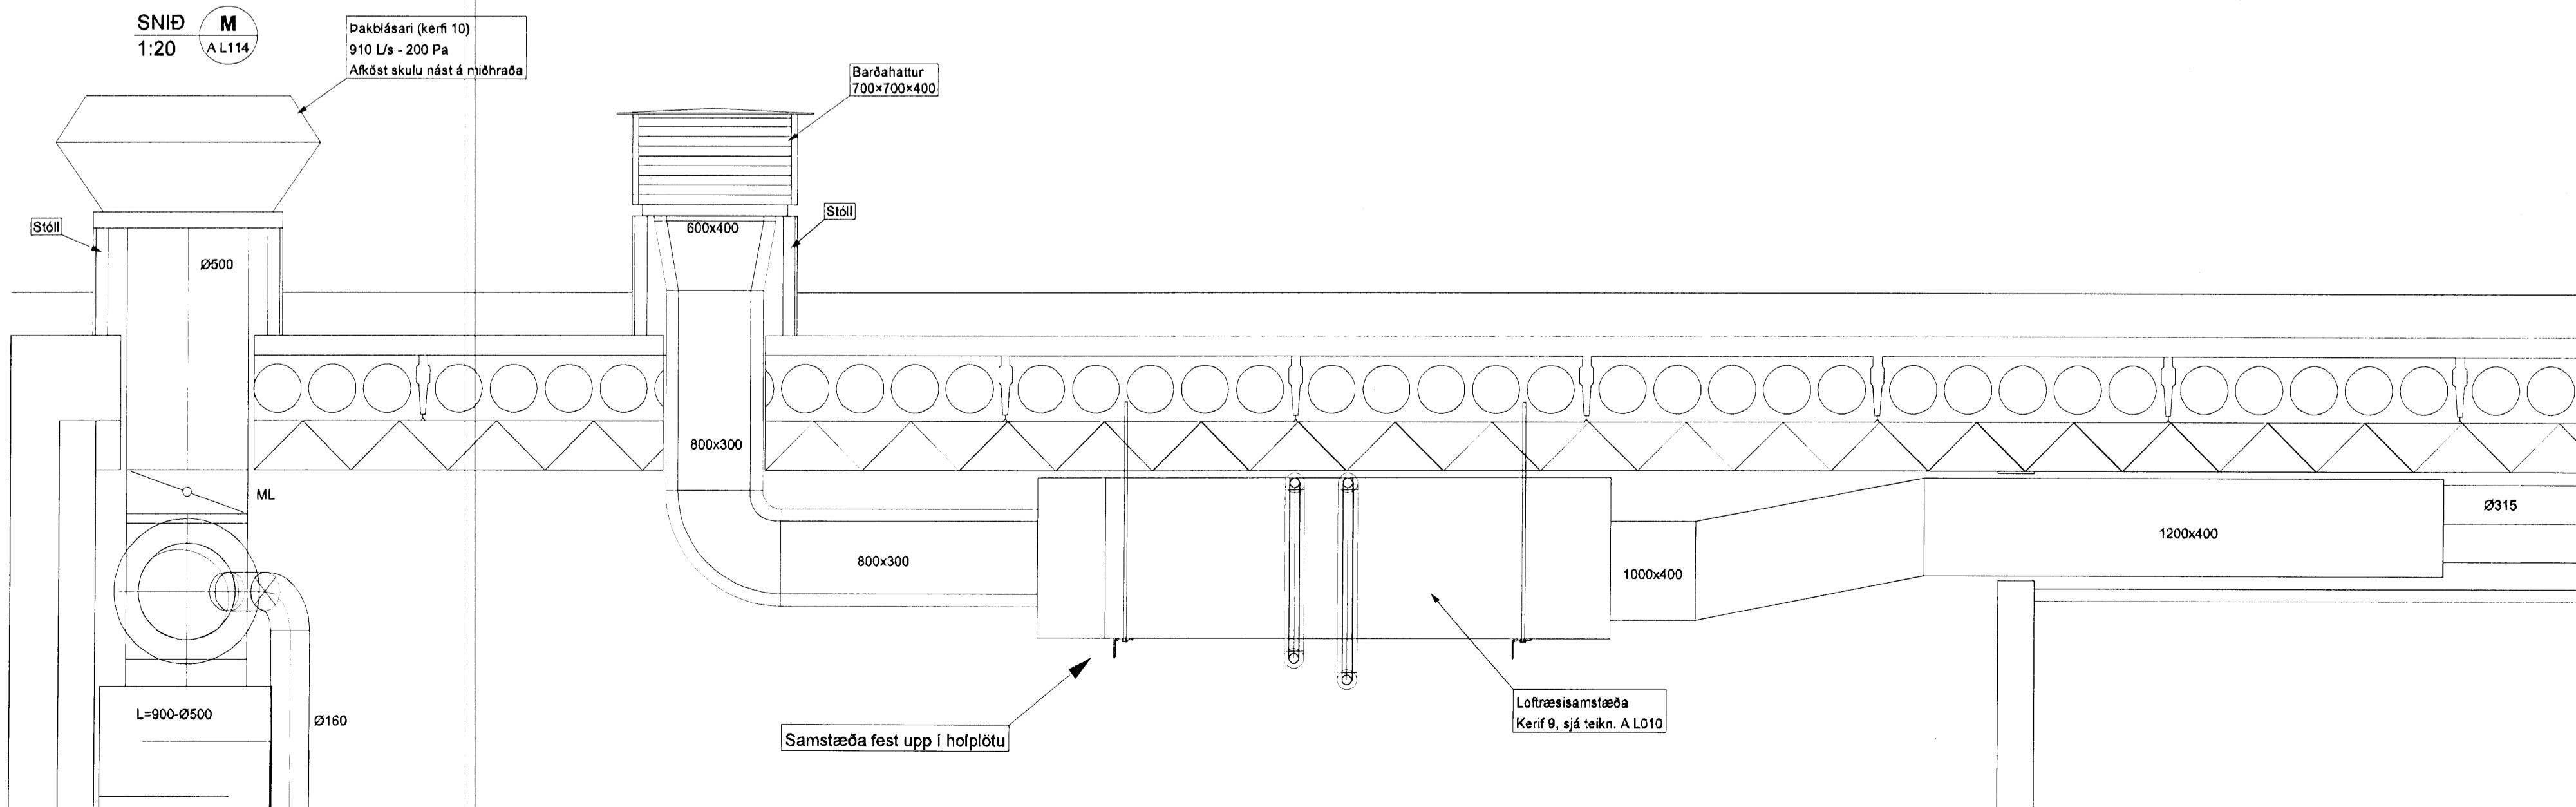


Samþykkt þann

10 NOV 2009

Byggingafræðingur í Haganartröð,
F.h. Hrölfur S. Gunnlaugsson

KAPLAKRIKI

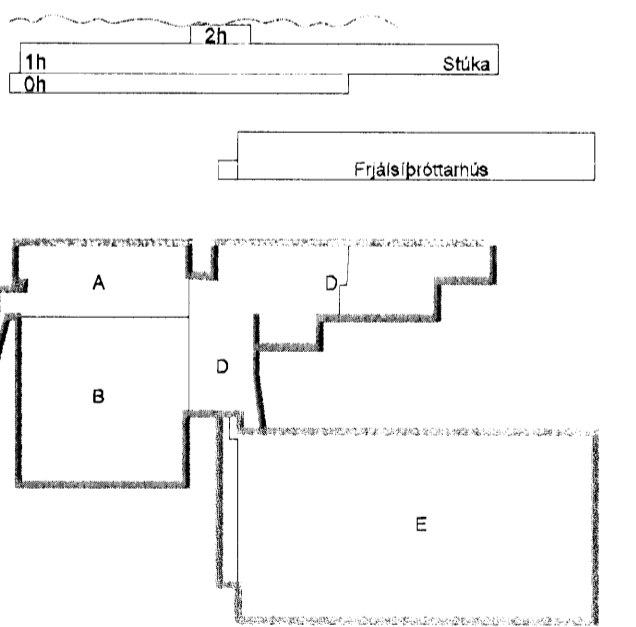

C	29.10.09	Skýringartexti	BS/SÁS
B	12.08.09	Sníði O bætt inn á teikningu	BS/SÁS
A	27.11.08	Sníðum breytt	BS/SÁS
Útg.	Dags.	Skýring	Hannað/Yfirfarð



VERKFRÆÐISTOFA

BÆJARHRAUN 20 - 220 HAFNARFJÖRÐUR - KENNIT. 710798-2899
 vsb@vsb.is · Sími 665 8600 · Fél 585 8610 · www.vsb.is
 Sveinn Aki Sverrisson Kf: 230855 5609

Verkefni
KAPLAKRIKI
HAFNARFIRÐI
 Verkefni
 Loftfræsing
 Sníði L, M og N

Hannað	Teiknað	Yfirfarð	Kvarði	Síða
BS	BS	SÁS	1:20	/ A1
Dags.	Verkefni	Teikning	Útgáfa	
30.04.2007	06811	A L199	C	

[Signature]
 Kt. 110457-2789

V:\2009\06811\06811-Kaplakriki-FH\Sníði\06811-1-L010-01.dwg