

Innblastur			
Nr.	Gerð	Afkost	Stærð/Dreifari/Box
I ₁	Drefari með sífta neðriplötu og box til loftmagnsstillingar	65 L/s, 25 dB(A)	125/160
I ₂	Innblastursrist beint á spíró-rör með bakstillingu	200 L/s, 35 dB(A)	1000x150
I ₃	Innblastursrist beint á spíró-rör með bakstillingu	50 L/s, 36 dB(A)	400x200
I ₄	Innblastursrist beint á spíró-rör með bakstillingu	50 L/s, 37 dB(A)	600x100
I ₅	Innblastursrist beint á spíró-rör með bakstillingu	75 L/s, 38 dB(A)	500x100

Útsog			
Nr.	Gerð	Afkost	Stærð/Dreifari/Box
U ₁	Útsogsventill með lausa keilu til loftmagnsstillingar, hvítur	15-17 L/s, 25 dB(A)	Ø100
U ₂	Útsogsventill með lausa keilu til loftmagnsstillingar, hvítur	22-35 L/s, 35 dB(A)	Ø125
U ₃	Útsogsventill með lausa keilu til loftmagnsstillingar, hvítur	50-70 L/s, 20 Pa	Ø160
U ₄	Veggrist með bakstillingu, hvít	165 L/s, 35 dB(A)	600x150
U ₅	Veggrist, hvít	880 L/s, 25 dB(A)	1000x500
U ₆	Loft rist, sambærileg númerandi ristum í eldn búningstefum	75-125 L/s, 35 dB(A)	~ 500x200
U ₇	Veggrist, hvít	200 L/s, 25 dB(A)	500x200
U ₈	Eldhúsháttu með sjálfmælu fróðusíkkvænt, ljósi og ftusium	300 L/s, 35 dB(A)	2600x1200
U ₉	Hátur yfir uppþottavél	90 L/s, 25 dB(A)	600x600
U ₁₀	Loft rist/gataplati í lofti a.m.k. 50% opin	260 L/s, 25 dB(A)	300x600
U ₁₁	Veggrist, hvít með boxi til loftmagnsstillingar	250 L/s, 25 dB(A)	500x200
U ₁₂	Yfirstraumsrist með hjóðeinangrun	100 L/s, 25 dB(A)	~1000x50
U ₁₃	Hurðarist	318 L/s, 25 dB(A)	~500x300
U ₁₄	Hurðarist	50 L/s, 25 dB(A)	~300x100
U ₁₅	Útsogsventill með lausa keilu til loftmagnsstillingar, hvítur	60-82 L/s, 35 dB(A)	Ø200
U ₁₆	Veggrist, hvít		500x200
U ₁₇	Yfirstraumsventill með bræðvan, hvítur		Ø100
U ₁₈	Yfirstraumsventill með bræðvan, hvítur		Ø140
U ₁₉	Yfirstraumsventill með bræðvan, hvítur		Ø180
U ₂₀	Veggrist með boxi	200 L/s, 30 dB(A)	600x300
U ₂₁	Útsogsventill með lausa keilu til loftmagnsstillingar, hvítur m. bræðvan	60-82 L/s, 35 dB(A)	Ø200
U ₂₂	Útsogsventill með lausa keilu til loftmagnsstillingar, hvítur m. bræðvan	22-35 L/s, 35 dB(A)	Ø125
U ₂₃	Útsogsventill með lausa keilu til loftmagnsstillingar, hvítur m. bræðvan	15-17 L/s, 25 dB(A)	Ø100
U ₂₄	Yfirstraumsventill með hjóðeinangrun		Ø125
U ₂₅	Yfirstraumsventill með hjóðeinangrun		Ø200
U ₂₆	Veggrist, hvít		300x150
U ₂₇	Veggrist, hvít		300x100



LOFTSTOKKAR OG TENGISTYKKI:

- Stokkar og tengistykki eru ýmist sívalir eða ferkantaðir
- Stokkar eru úr galv. stálplötum, lágmarksþykkt sem hér segir:
 - þvermál eða stærsta hlíð < 300mm : þykkt 0,63mm
 - þvermál eða stærsta hlíð 301-750mm : þykkt 0,8mm
 - þvermál eða stærsta hlíð 751-1400mm : þykkt 1,0mm
 - þvermál eða stærsta hlíð 1401-2200mm : þykkt 1,25mm
 - þvermál eða stærsta hlíð >2200mm : þykkt 1,5mm
- Kerfi skulu minnst uppfylla þéttleikaflokk B skv. DS 447.
- Allar hlíðar í köntuðum stokkum skal styrkja með krossbroti.
- Stokkar skulu hengdir í steypu með 10mm snitteinum og múrboltum.
- Við allar bruna- og spjaldokur komi gaumlúgur.
- Frágangur skal vera í samræmi við gildandi staðla og reglugerðir.

- SL = stilliloka
- ML = mótorkloka
- BL = brunaloka
- RL = reykloka
- GL = gaumlúga
- Hjóðgildar með 50mm ein. L = lengd


- Útsog undir hurð / Yfirraumarur
- Innblástur
- Útsog
- Inntak
- Frávast

SKÝRINGAR :

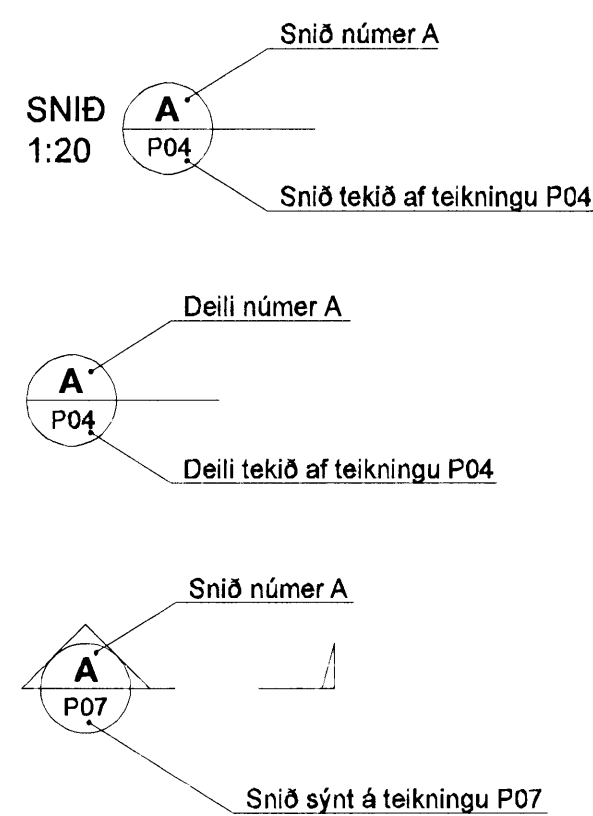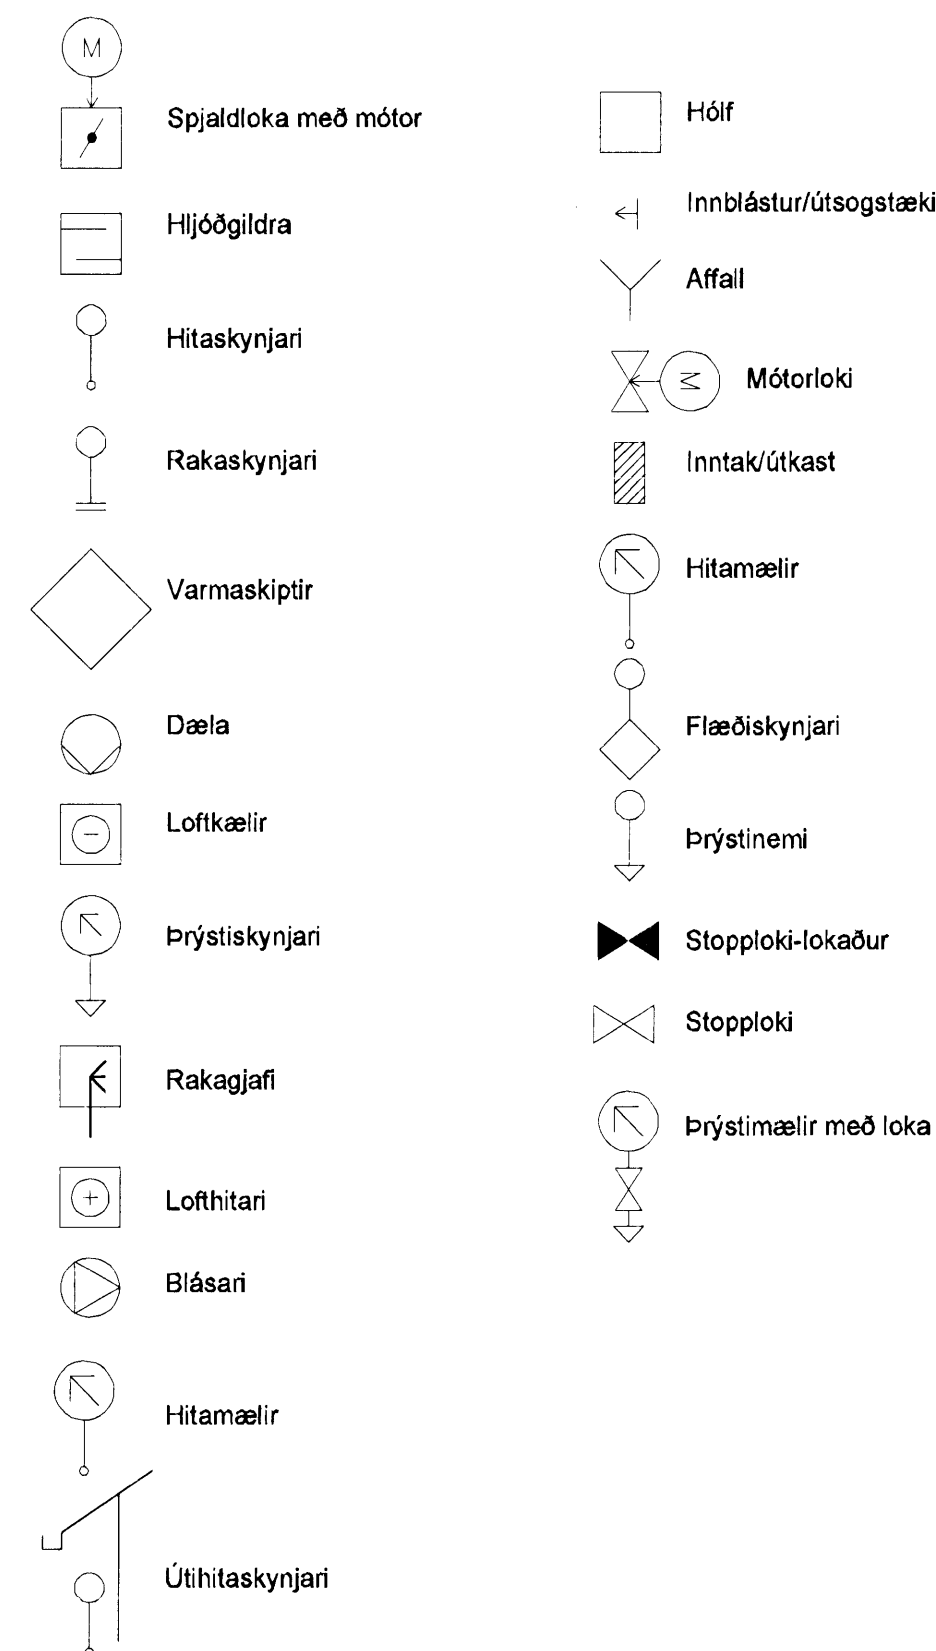


Breytingar eru táknaðar með bókstöfum A,B,C o.s.frv. Dregið verður ský utan um allar breytingar, sem gerðar eru á milli útgáfa á hverri teikningu.

Breyting númer A og svæði í biðstöðu eru sýnd sem

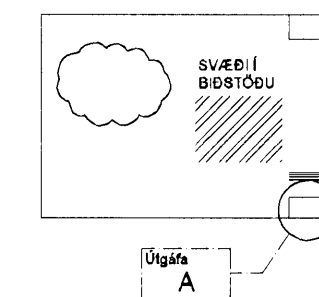

KAPLAKRIKI

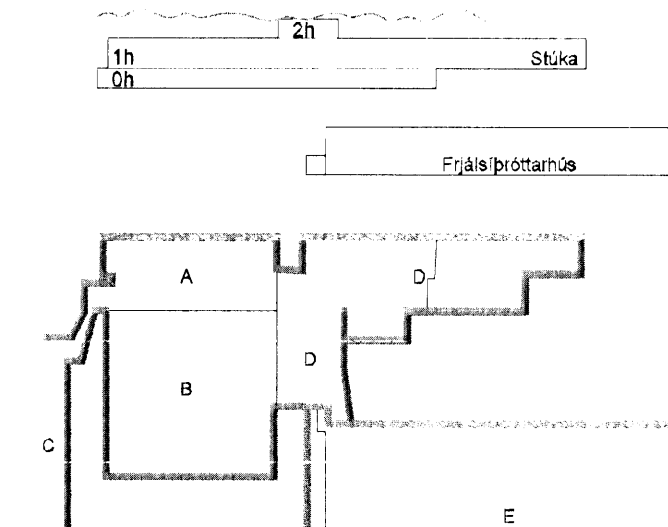

H	28.10.09	Takjum bætt inn á lista	BS/SÁS
G	21.10.09	Yfirstraumsristar U26 bætt inn á lista	BS/SÁS
F	27.08.09	Bræðvar í útsogsventila og RL bætt við	BS/SÁS
E	12.08.09	Takjum bætt inn á lista	BS/SÁS
D	01.12.08	Hurðarist breytt	BS/SÁS
C	03.06.08	Bætt við lista, afköst breytt	JGR/SÁS
B	03.03.08	Bætt við lista	BS/SÁS
A	23.11.07	Verkefning	BS/SÁS
Útg. Dags.	Skýring		Hannað/Yfirfarið



VERKFRÆÐISTOFA

BÆJARHRAUN 20 · 220 HAFNARFJÖRÐUR · KENNIT. 710796-2899
vsh@vsh.is · Sími 565 9610 · www.vsh.is

Áritun sérhönnuðar	Sveinn Áki Sverrisson Kt. 230855 5609								
Verkefni	KAPLAKRIKI HAFNARFIRÐI								
Verkefni	Loftþræsing Almennar skýringar								
Hannað	BS	Teiknað	BS	Yfirfarið	SÁS	Kvarði	-	Síða	-
Dags.	30.04.2007	Verkefni	06811	Teikning	L000	Útgáfa	H		

Kt. 110457-2789