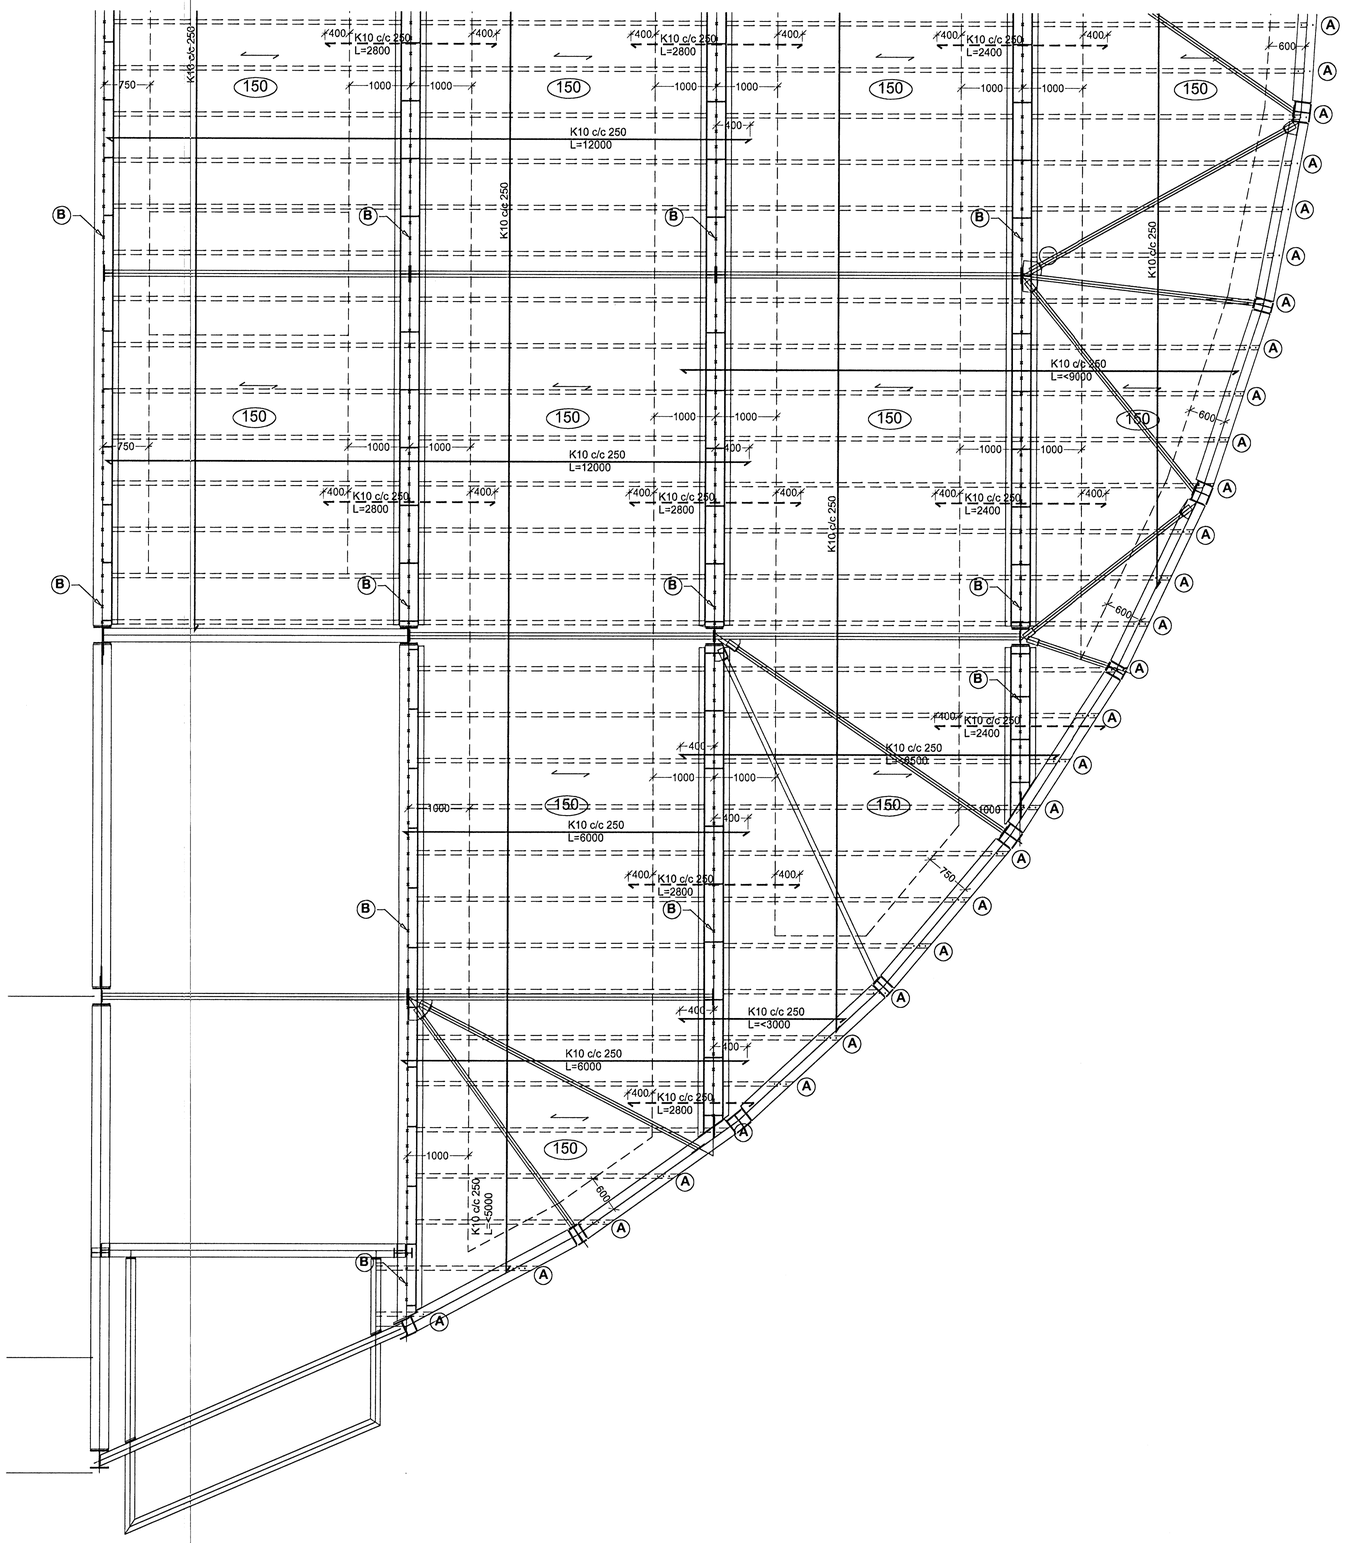

Milliloft – Stálplötuloft.

1. **Almennar skýringar**
   Stáplötudekk eru 1,0mm þykkar stálplötur
   Plötur ná ýmist yfir eitt eða tvö höf.

2. **Kantplötur**
   Kantplötur eru úr 1,2mm stáli. Fest með 600mm millibili. Stálplötur setjast ýmist ofaná stálbita eða í sæti við stálbita / burðarbita. Ekki er reiknað með þolvikum vegna stálvirkis / steyptrar plötu.
   Ef skerbolti er nær útbrún en 6*d (d= þvermál bolta) skal hafa samráð við hönnuði.

3. **Festingar.**
   Stálplötum er fest við bita í hverri lágbáru. Skrúfugerð: XC5028.
   Plötum skal einnig fest á langhlið með 1 stk. XC4004 skrúfu.

4. **Áseta.**
   Lágmarksbreidd ásetu á stálbita eða steypta veggi er 80mm.

5. **Bráðabirgða undirstöður.**
   Ef um bráðabirgðaundirstöður er að ræða er staðsetning þeirra eftirfarandi.
   Setja skal þær alls staðar þar sem plötuhaf er meira en 2400mm. fyrir plötu yfir eitt haf og 2800mm fyrir plötu sem nær yfir tvö höf.
   Bráðabirgðaundirstöður staðsetjist í samráði við hönnuði.
   Bráðabirgða undirstöður má fjarlægja þegar steypa hefur náð 75% af hönnunarstyrk.

6. **Skerboltar.**
   Tvær gerðir af skerboltum skal koma fyrir í burðarvirkið / stálbita.
   Gerð A er 3 stk. 25*100 mm boltar sem sjóðast við burðarbita við allar „snertingu" ásetur trapisu-platna, skorið er úr stálplötum fyrir boltum.
   Gerð B er 25*80 c/c 250 mm boltar sem sjóðast ofaná stálbita.
   Allar suður eru 6mm.
   Millibil á milli bolta skal vera skv. teikningu.

Snið í milliplötu
mkv. 1:20

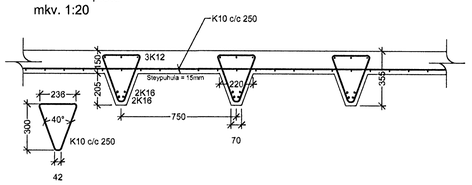

Samþykkt þann
07 SEP 2009
Byggingafulltrúinn í Hafnarfirði
F.h. Hrólfur S. Gunnlaugsson

ÚTGÁFUFERILL

NÚMER.	DAGS.	SKÝRINGAR.	UNNIÐ.

DAGS. 11.8.09 SAMRÆM HÖNNUÐUR.

EMIL ÞÓR GUÐMUNDSSON
FTFÍ
LÆKJASMÁRA 98
200 KÓPAVOGUR
SÍMI: 544 4004
GSM: 898 9517
NETFANG: gaja@centrum.is
kt: 280456-3499

HEITI VERKS:

Selhella 5

HEITI TEIKNINGAR:

Grunnmynd
Járnalögn í milligólf

MKV:	DAGS.	VERK NR	
1:50	01.06.09		
TEIKNAÐ.	YFIRFARIÐ	SAMÞYKKT	NR. TEIKNINGAR
EÞG	EÞG	EÞG	Mg06
DAGS UNDIRSKR. 09/08/09	NAFN HÖNNUÐAR EMIL ÞÓR GUÐMUNDSSON		
UNDIRSKR. HÖNNUÐAR			ÚTGÁFA