


DEILI-5
MKV. 1:5

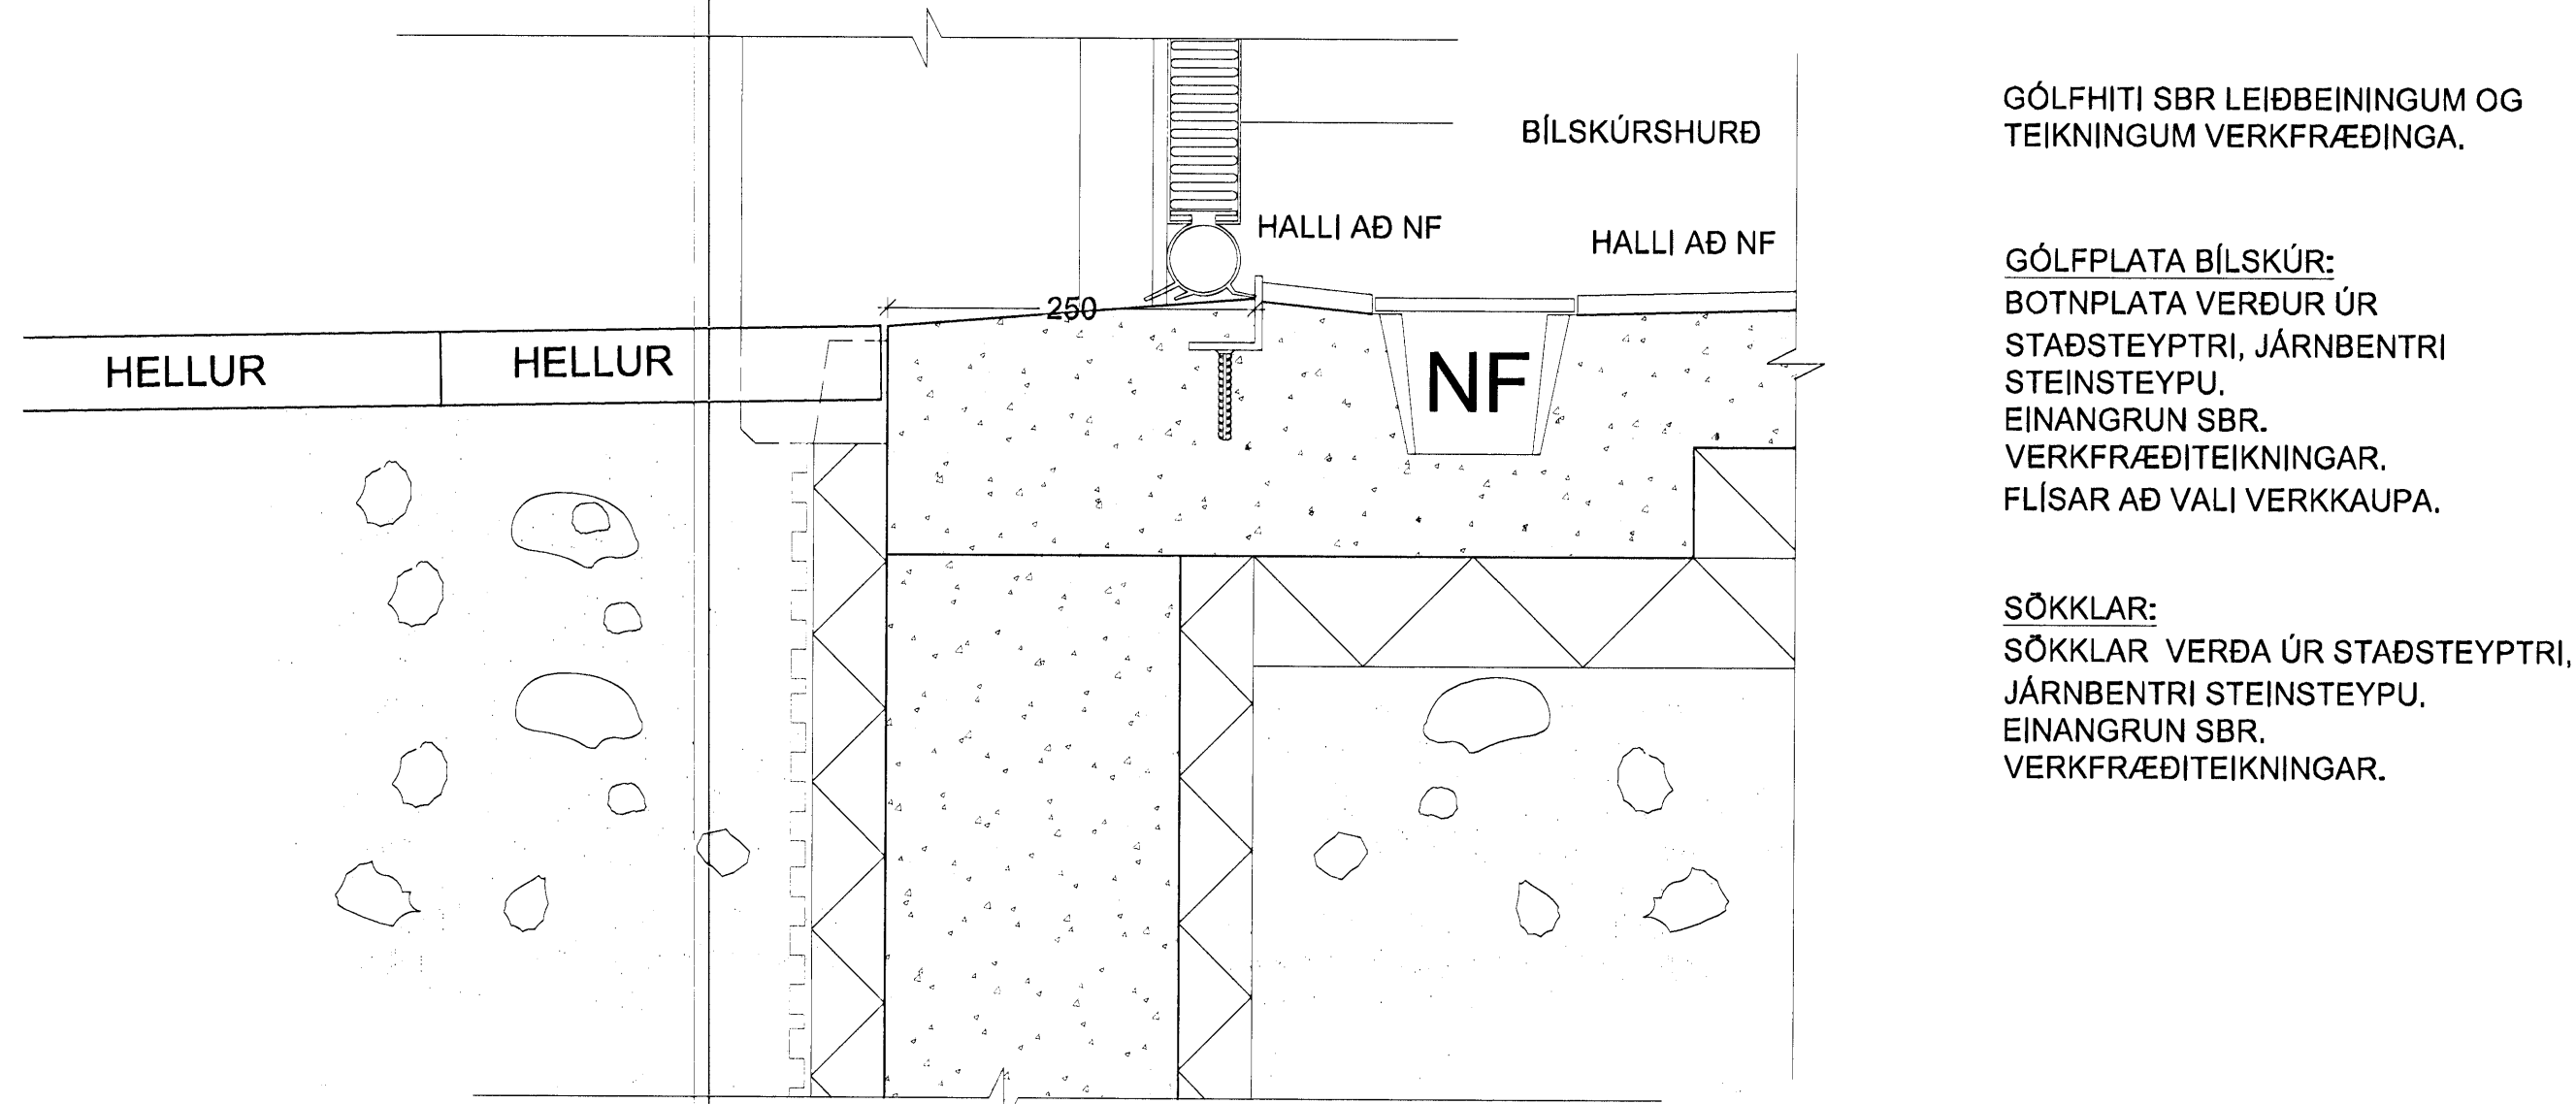

DEILI-6
MKV. 1:5

503

RAKASPERRU SKAL SKARA AÐ LÁMARKI 25 CM OG SKAL TEIPA ÖLL SAMSKEYTI MEÐ ÞAR TIL GERÐU LÍMBANDI, VIÐ ÚTVEGGI SKAL KÍTTA MEÐ ÞAR TIL GERÐU KÍTTI SEM ÆTLAÐ ER SÉRSTAKLEGA TIL ÞESSA. PASSA SKAL VEL AÐ EKKI KOMI GÖT Á RAKASPERRU.

OG ÞAR SEM TRÉ KEMUR AÐ STEYPU SKAL ALLTAF VERA TJÖRUPAPPI Á MILLI.

ALLAR FESTINGAR OG FRÁGANGUR Á BURÐARVIRKI SKAL ÚRFÆRAST SBR. TEIKNINGAR VERKFRÆÐINGA.

ENDANLEGUR FRÁGANGUR OG VAL Á BYGGINGAREFNUM SKAL BERA UNDIR VERKKAUPA

FRÁGANGUR VIÐ BADHERBERGJA SJÁ HUTA OG INNRÉTTINGATEIKNINGAR.

GLUGGAR OG HURÐIR, SJÁ HUTATEIKNINGAR ARKITEKTA.

ALLT VARDANDI LAGNIR OG BURÐARPOL SJÁ SÉRTEIKNINGAR VERKFRÆÐINGS.

Breyting Skýringar: Dagsetning

Öll mál eru í millimetrum.
Vér taka er skilt að láta hönnuð vita ef ósamræmi er milli þessarar teikningar og annarra teikninga. Allar byggingaefningar sem og byggingaefni skulu vera voltaðar sbr. ákvæði í byggingareglugerð og í reglugerð um viðskipti með byggingavörum og um breytingu á reglugerð um viðskipti með byggingavörum, nr. 43/1/1994, með áorðnum breytingum. Öll uppgöf mál á teikningum skal byggingameistar/stjóri sannreyna á verkstað áður sniðið viðkomandi verkhluta hefst.

GLITVELLIR 25 · HAFNARFIRÐI



HEITI: Deiliteikningar YFIRF. VM VERK. NR. 0105

Lóðrétt deili frá sniði B MÁL: 1:5

DAGS: 28.08.2009 *Hölfur S. Gunnlaússon* TEIK. HA

503

HALLDÓR ÞÓR ARNARSON · BYGGINGAFRÆÐINGUR BFI · KT: 160171-3329 · SÍMI 869-0373 · DOI@M.I.S