

DEILI-3  
MKV. 1:5

502

RAKASPERRU SKAL SKARA AÐ LÁMARKI 25 CM OG SKAL TEIPA ÖLL SAMSKEYTI MEÐ ÞAR TIL GERÐU LÍMBANDI, VIÐ ÚTVEGGI SKAL KÍTTA MEÐ ÞAR TIL GERÐU KÍTTI SEM ÆTLAÐ ER SÉRSTAKLEGA TIL ÞESSA. PASSA SKAL VEL AÐ EKKI KOMI GÖT Á RAKASPERRU.

OG ÞAR SEM TRÉ KEMUR AÐ STEYPU SKAL ALLTAF VERA TJÖRUPAPPI Á MILLI.

ALLAR FESTINGAR OG FRÁGANGUR Á BURÐARVIRKI SKAL ÚRFÆRAST SBR. TEIKNINGAR VERKFRÆÐINGA.

ENDANLEGUR FRÁGANGUR OG VAL Á BYGGINGAREFNUM SKAL BERA UNDIR VERKKAUPA

FRÁGANGUR VIÐ BAÐHERBERGJA SJÁ HUTA OG INNRÉTTINGATEIKNINGAR.


GLUGGAR OG HURÐIR, SJÁ HUTATEIKNINGAR ARKITEKTA.

ALLT VARDANDI LAGNIR OG BURÐARÞOL SJÁ SÉRTEIKNINGAR VERKFRÆÐINGS.

GÓLFHITI SBR LEIÐBEININGUM OG TEIKNINGUM VERKFRÆÐINGA.

GÓLFPLATA BÍLSKÚR:  
BOTNPLATA VERÐUR ÚR STAÐSTEYPTRI, JÁRNBENTRI STEINSTEYPU, EINANGRUN SBR, VERKFRÆÐITEIKNINGAR, FLISAR AÐ VALI VERKKAUPA.

SÖKKLAR:  
SÖKKLAR VERÐA ÚR STAÐSTEYPTRI, JÁRNBENTRI STEINSTEYPU, EINANGRUN SBR, VERKFRÆÐITEIKNINGAR.

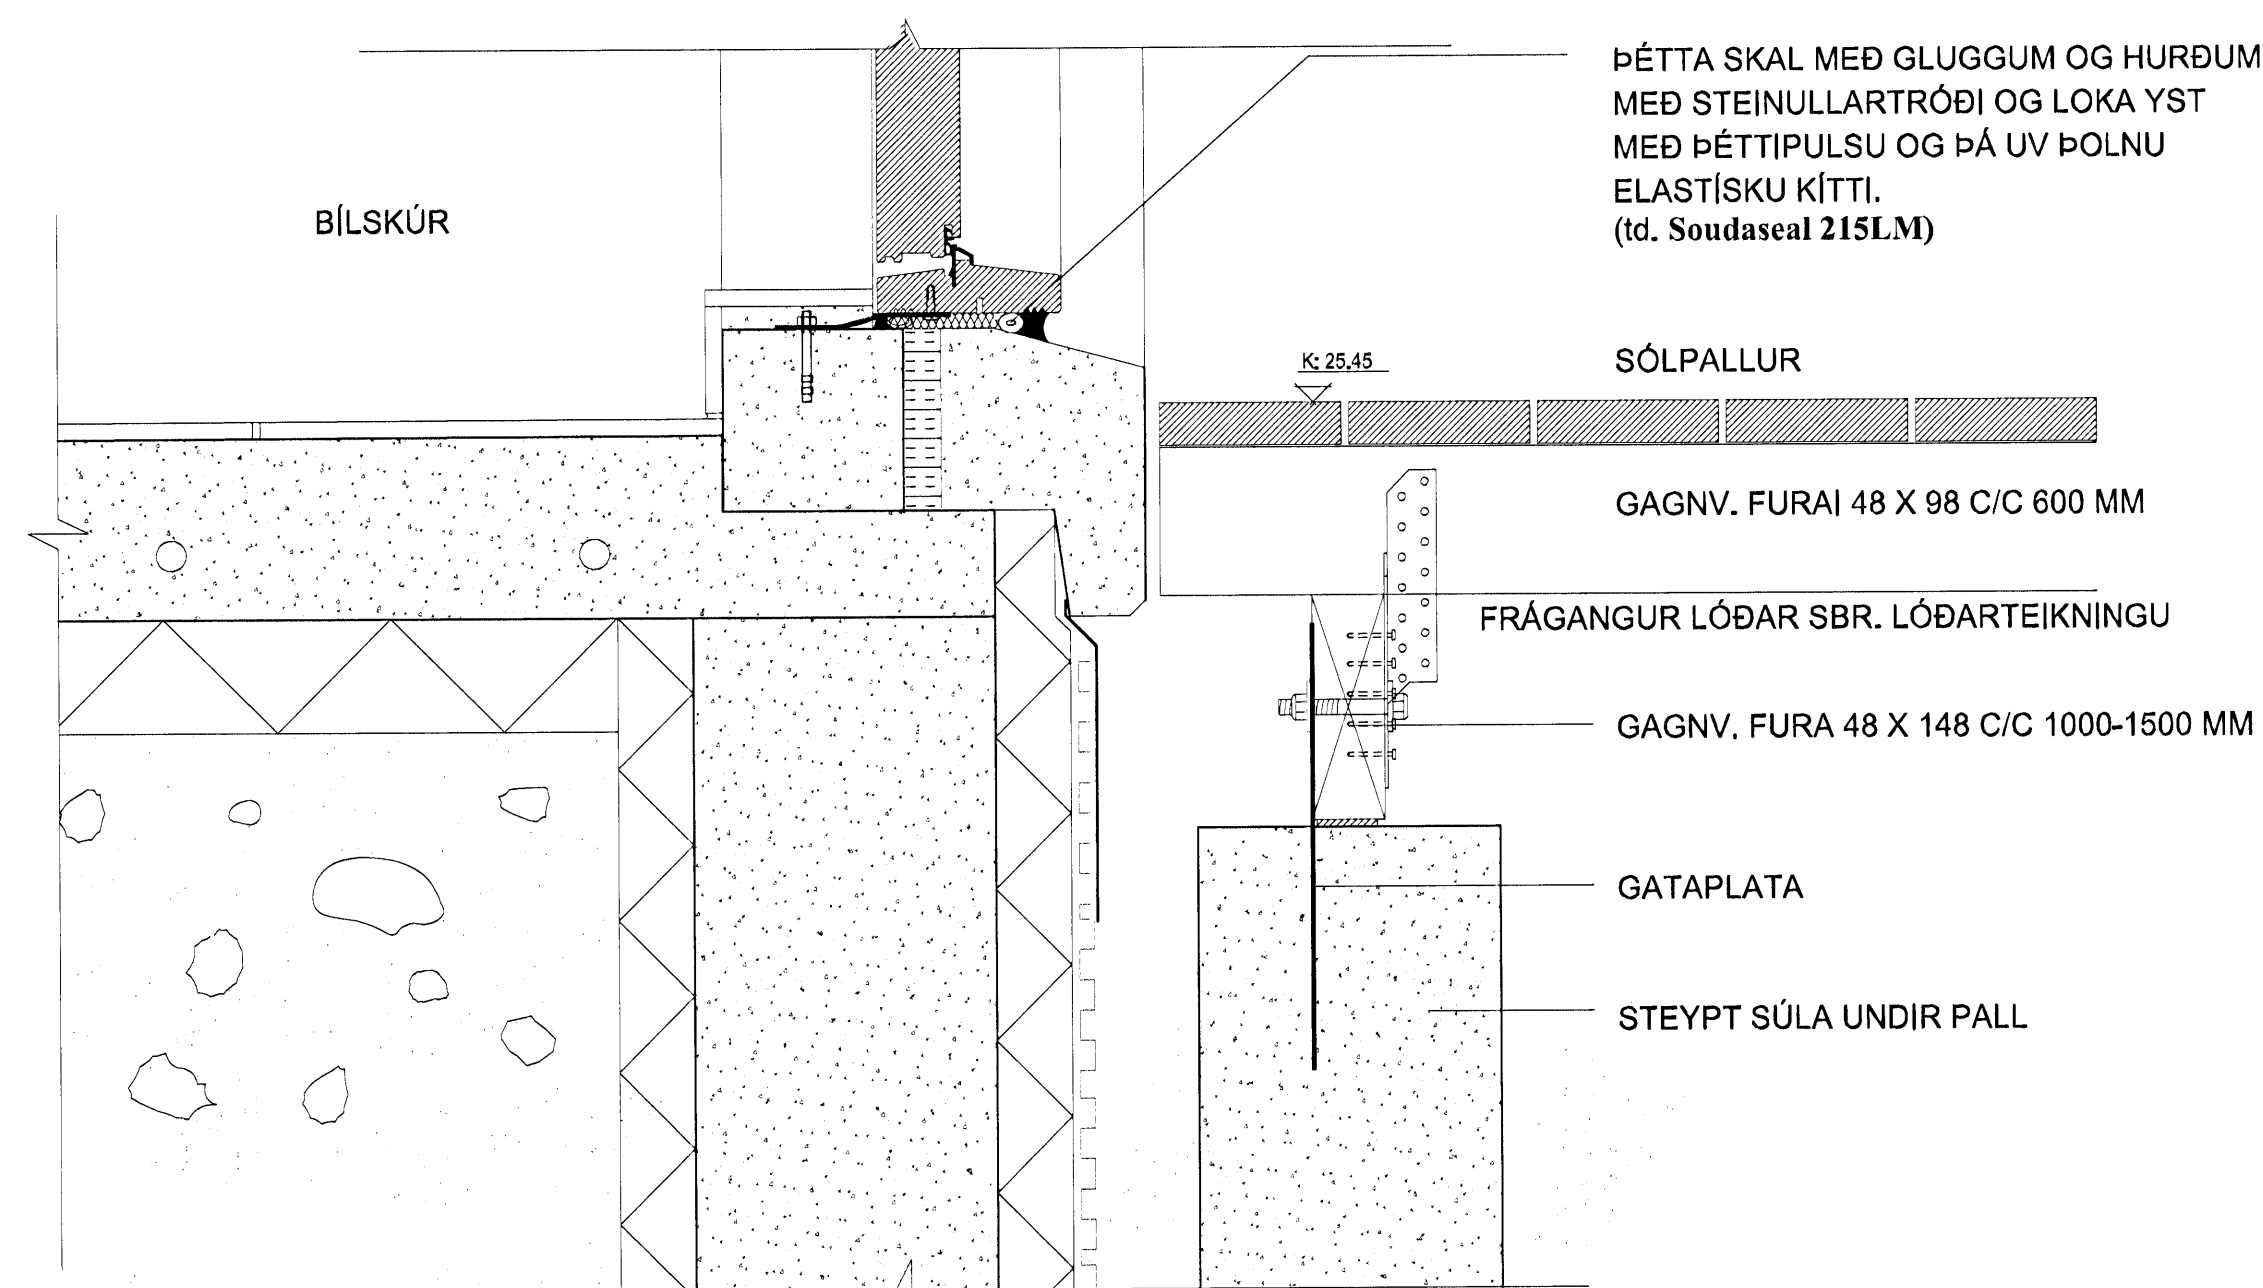

DEILI-4  
MKV. 1:5

Breyting Skýringar: Dagsetning

Öll mál eru í millimetrum.  
Verktaka er skilt að láta hönnuð vita ef ósamræmi er milli þessarar teikningar og annarra teikninga. Allar byggingaæfingar sem og byggingaefni skulu vera vottaðs sbr. ákvaði í byggingareglugerð og í reglugerð um viðskipti með byggingavörum og um breytingu á reglugerð um viðskipti með byggingavörum, nr. 431/1994, með áorðnum breytingum. Öll uppgöfn máli á teikningum skal byggingameistar/stjórn sannreyna á verkstað áður en slið viðkomandi verkhluta hefst.

GLITVELLIR 25 · HAFNARFIRÐI



HEITI: Deiliteikningar YRIF. VM VERK. NR. 0105

Lóðrétt deili frá sniði B MÁL: 1:5

DAGS: 28.08.2009 *Hannufrí Þorvaldur* TEIK. HA

502