



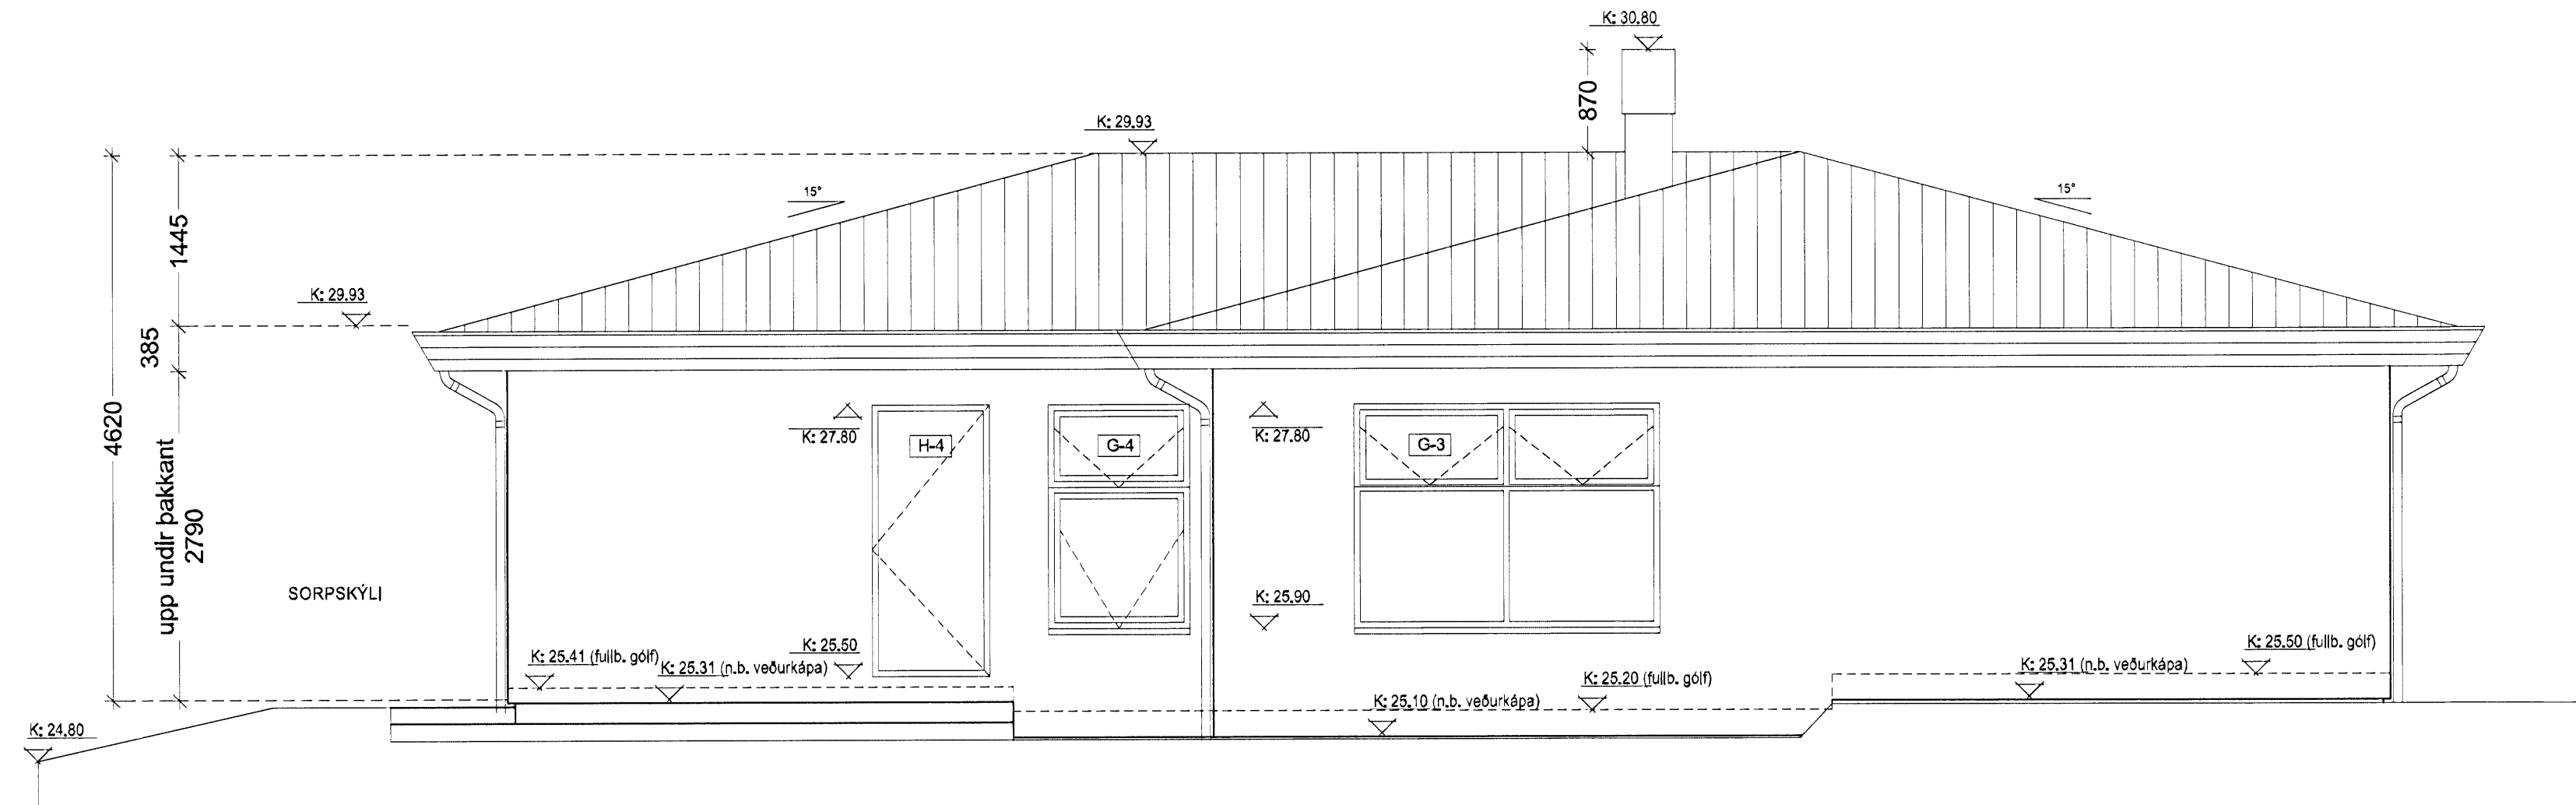


**ÚTLIT NORÐUR**  
 MKV. 1:50

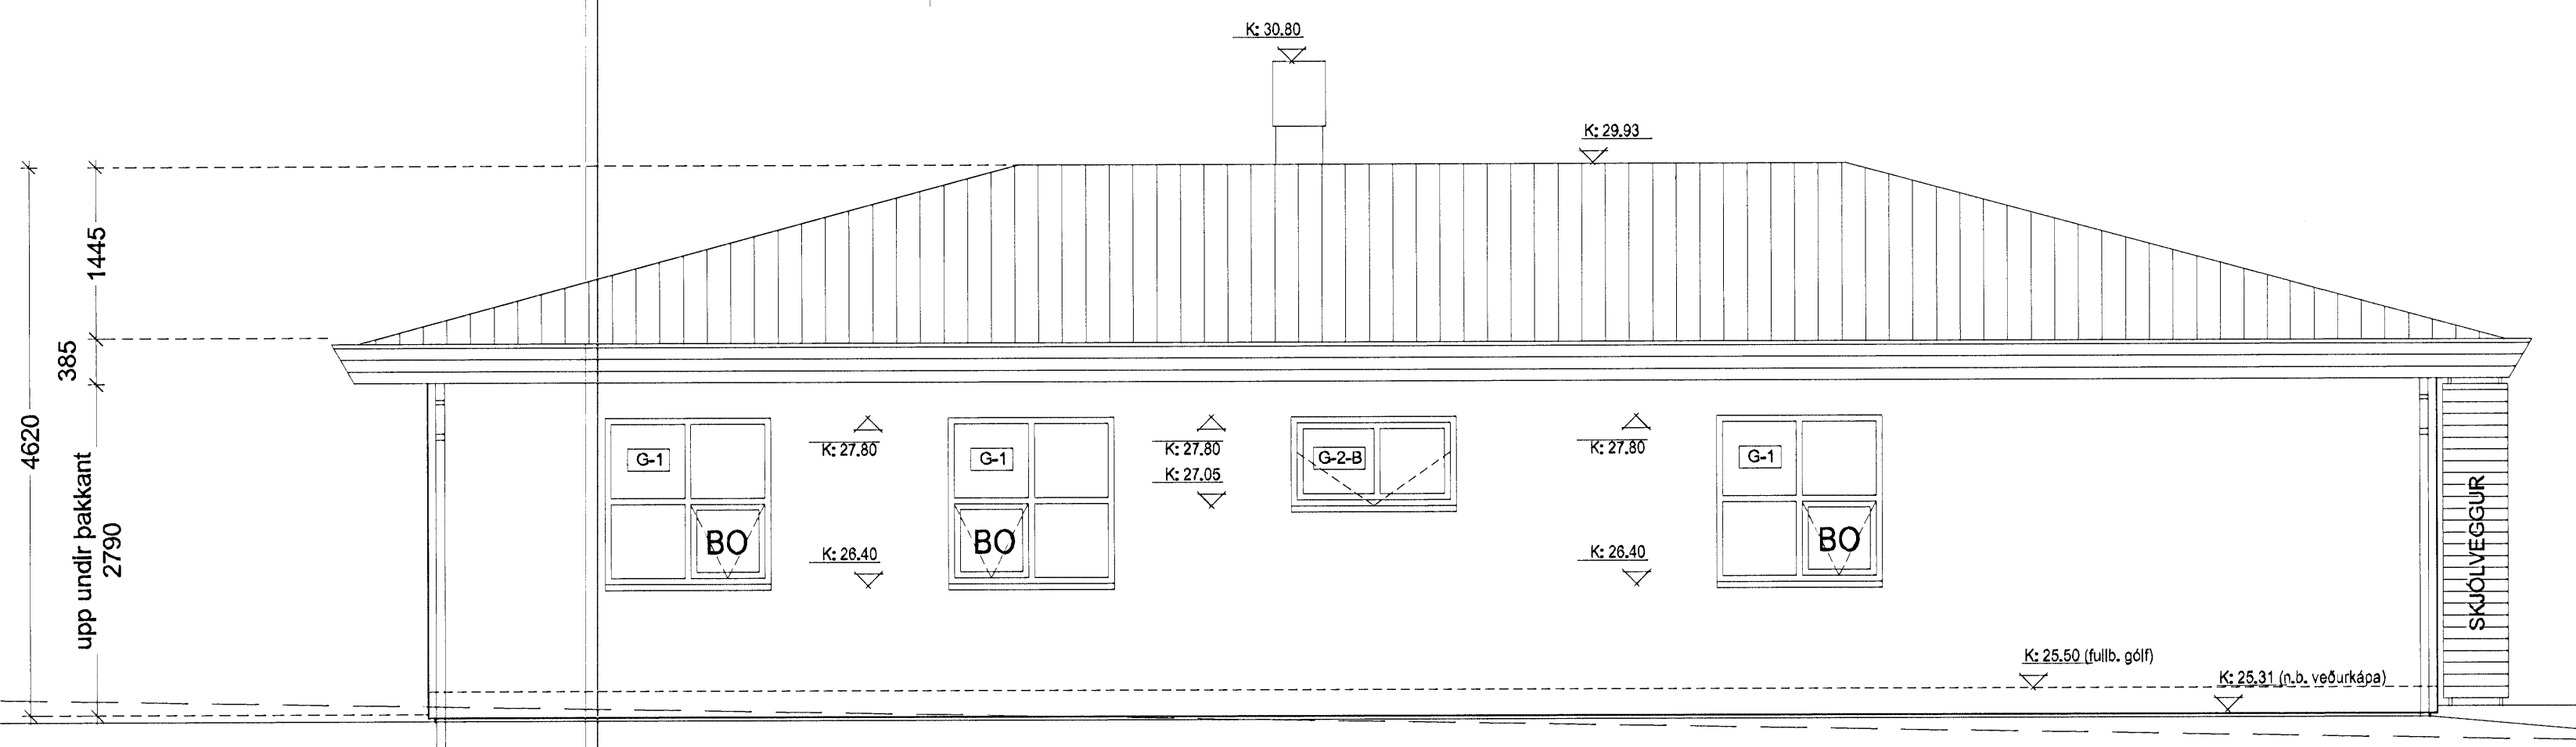

**ÚTLIT SUÐUR**  
 MKV. 1:50



**ÚTLIT AUSTUR**  
 MKV. 1:50

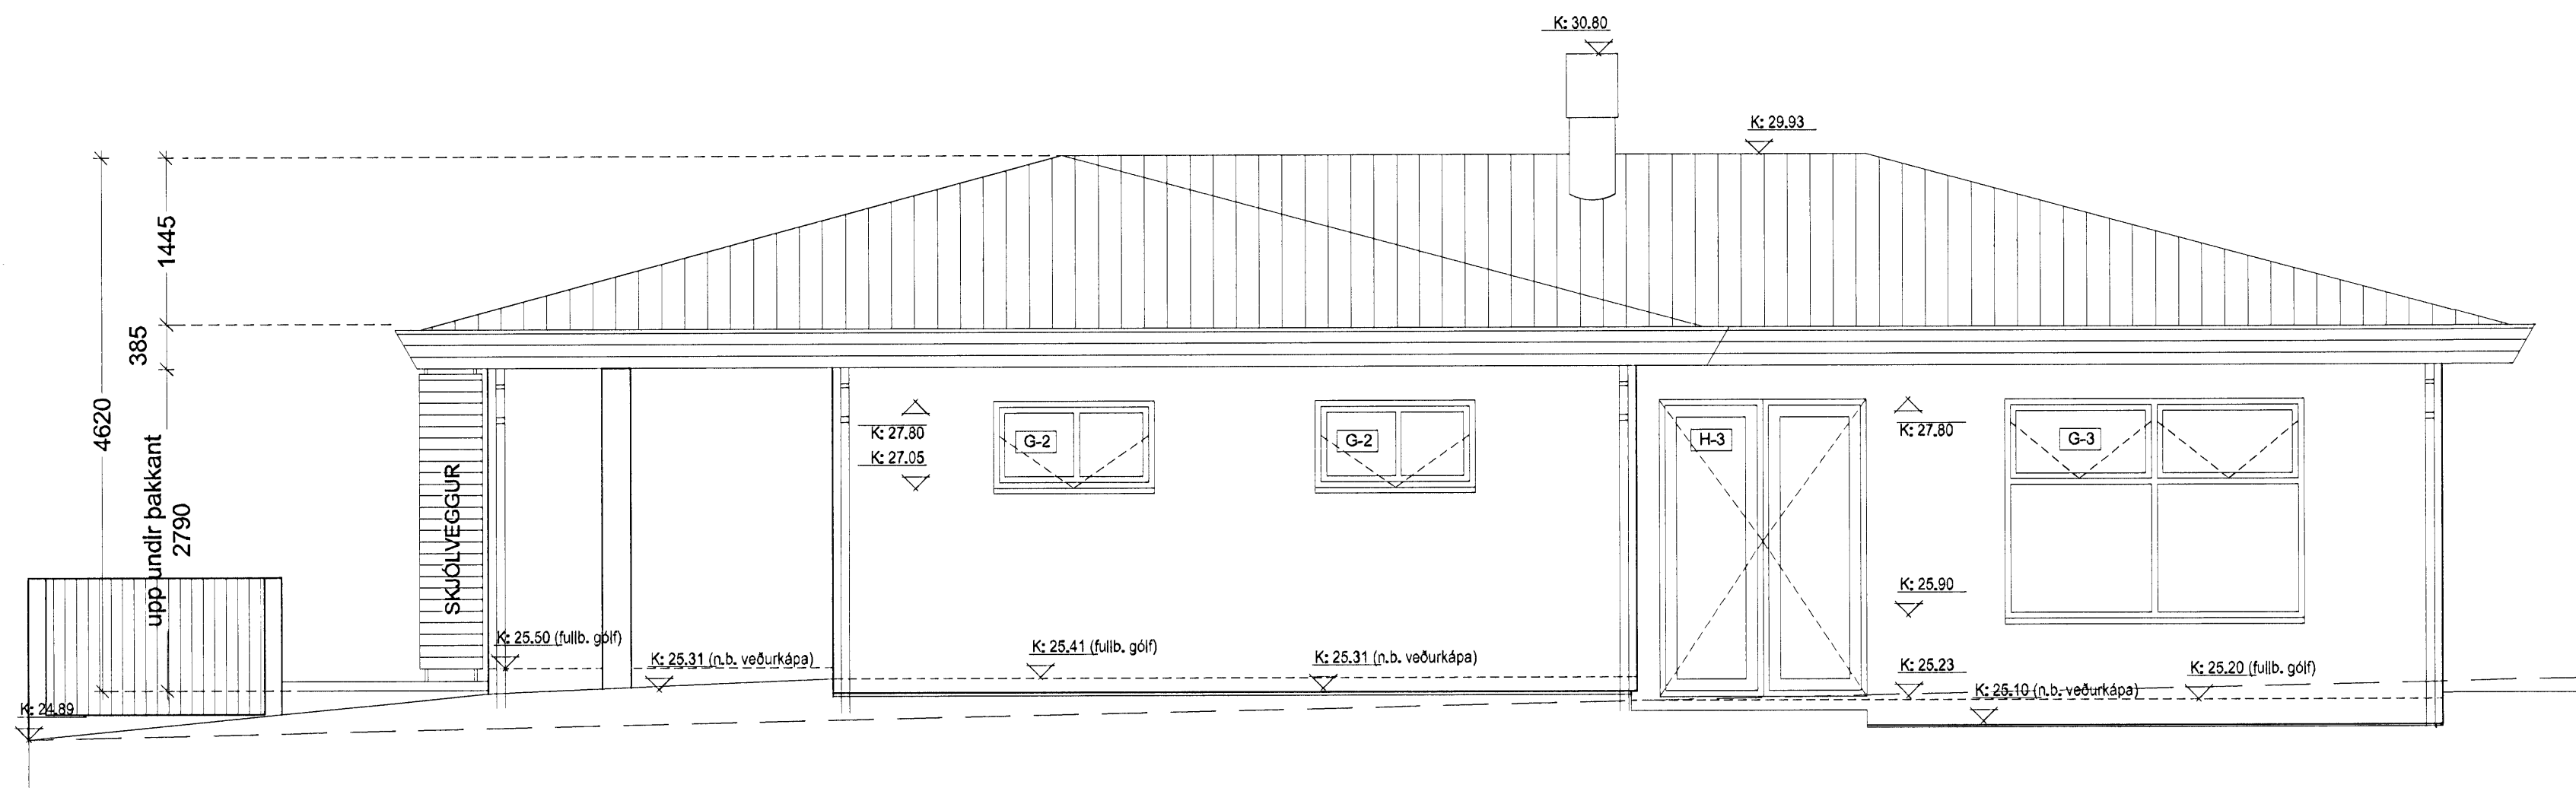

**ÚTLIT VESTUR**  
 MKV. 1:50

**FRÁGANGUR UTANHÚSS**

ÞAKJÁRN ALUZINK BÁRUJÁRN  
 ÞAKKANTUR ÚTFÆRIST SBR. DEILITEIKNINGAR ARKITEKTS.  
 ÚTVEGGIR VERÐA ÚR VOTTUÐUM FORSTEYPTUM JÁRNVENTUM  
 EININGUM MEÐ LÉTTIÞRAUNADRI ÁFERÐ Í LJÓSUM LIT.  
 GLUGGAR OG HURÐIR VERÐA MAGHONY GLUGGAR MEÐ TVÖFÖLDU  
 VERKSMÍÐJUGLERI.  
 ALLIR GLUGGAR HURÐIR VERÐA SETTIR Í EFTIR AD ÚTVEGGIR HAFI  
 VERÐIR REISTIR OG FESTIR. FRÁGANGUR VÍÐ GLUGGA OG HURÐIR  
 ÚTFÆRIST SBR. DEILITEIKNINGAR ARKITEKTS.  
 FRÁGANGUR VÍÐ SÖKKLA SBR. DEILITEIKNINGAR ARKITEKTS.  
 FRÁGANGUR OG UPSETNING SKJÓLVEGGJA VÍÐ PALL ER SBR.  
 SÉRTEIKNINGU ARKITEKTS

**ALMENNT UM TEIKNINGAR:**

ÖLL FRÁGANGSDEILI ARKITEKTS. SJÁ HLUTA OG DEILITEIKNINGAR.  
 FRÁGANGUR VÍÐ BAÐHERBERGJA SJÁ HUTA OG  
 INNRETTINGATEIKNINGAR.  
 GLUGGAR OG HURÐIR. SJÁ HUTATEIKNINGAR ARKITEKTA.  
 ALLT VARÐANDI LAGNIR OG BURÐARPÖL SJÁ SÉRTEIKNINGAR  
 VERKFRÆÐINGAS.

Breyting	Skýringar:	Dagsetning

Öll mál eru í millimetrum.  
 Verktaka er skilt að láta hönnuð víta ef ósamræmi er milli þessarar teikningar og annarra teikninga. Allar byggingaefningar sem og byggingaefni skulu vera vottaðar sbr. ákvæði í byggingareglugerð og í reglugerð um viðskipti með byggingavörur og um breytingu á reglugerð um viðskipti með byggingavörur, nr. 431/1994, með áorðnum breytingum. Öll uppgæfn mál á teikningum skal byggingameistar/stjóri sannreyna á verkstað áður smíð viðkomandi verkhluta hefst.

**GLITVELLIR 25 · HAFNARFIRÐI**