

ÚTVEGGIR:
ÚTVEGGIR VERÐA ÚR VOTTUÐUM FORSTEYPTUM JÄRNBEITUM EINGUM MEÐ STEINADRI ÁFERÐ Í LJÓSUM LIT. HEILDARÞYKKT EINGA ER CA. 300 MM. ÞAR AF ER VEDURKÁPA 70 MM, EINANGRUN 100 MM OG BURÐARVEGGUR 130 MM. FRÁGANGUR OG FESTINGAR SBR. LEIÐBEININGAR OG TEIKNINGAR VERKFRÆÐINGA.

GLUGGAR & HURÐIR:
GLUGGAR OG HURÐIR VERÐA MAGHONY GLUGGAR MEÐ TVÖFÖLDU VERKSÍMUGLERI. ALLIR GLUGGAR HURÐIR VERÐA SETTIR Í EFTIR AÐ ÚTVEGGIR HAFI VERÐIR REISTIR OG FESTIR. FESTING GLUGGA SBR. LEIÐBEININGAR FRAMLEIÐENDA. FRÁGANGUR OG ÞÉTTING VÍD GLUGGA OG HURÐIR SBR. DEILI TEIKNINGAR ARKITEKTS.

ÞAKKANTUR/ÞAKRENNUR:
LOFTUN INNÁ ÞAK SKAL VERA AMK. 10-12 MM ÖP MILLI ÞAKBORÐS OG KROSSVÍÐAR MEÐ RYÐFRÍU FLUGNA OG SKORDÝRANETI EÐA 2X40 MM LOFTURNARRÖR MEÐ RYÐFRÍU FLUGNA OG SKORDÝRANETI Í HVERT SPERRUBIL ÞAR SEM ÞVI ER VÍÐKOMIÐ. ÞAKRENNUR SKULU VERA AMK. 100 MM ÞAKRENNUR ÚR PLASTI EÐA PLASTHÚÐAÐAR BLIKKRENNUR. SAMA GILDIR UM NIÐURFÖLL. GANGA SKAL FRÁ ÁFELNUM VÍD RENNUR SBR. DEILI TEIKNINGAR.

ÞAKUPPBYGGING:
ÞAKVÍÐIR (SPERRUR OG ADRIR BURÐARVÍÐIR) SBR. TEIKNINGAR VERKFRÆÐINGA. ÞAK HEILKLEÐIST MEÐ 1"X6". ÞAKPAPPI SKAL VERA AMK. 1,5 KG/M² ALUZINK ÞAKJÄRN ALLAR FESTINGAR SBR. LEIÐBEININGAR OG TEIKNINGAR VERKFRÆÐINGA.

LOFTAKLÆÐNINGAR:
LOFT ER TEKIÐ NIÐUR OG SKAL EINANGRA MEÐ 200 MM ÞAKULL 27 KG/M² MEÐ VINDVÖRN. NEDAN VÍD EINANGRUN SKAL KOMIÐ FYRIR RAKASPERRU. MIN 0,2 MM ÞOLPLAST. BLIKKUPPHENGJUKERFI SKV. DEILITEIKNINGUM. 13 MM GIPSPLOTUR, FESTING SBR. LEIÐBEININGAR FRAMLEIÐENDA.

INNVEGGIR:
VEGGUR MILLI BÍLSKÚRS OG ÍBÚÐAR VERÐUR ÚR FORSTEYPTRI EINGU (REI 60). ADRIR INNVEGGIR VERÐA LÉTTIR GIPSVEGGIR. 2X GIPS KLÉTT BEGGJA VEGNA Á MÁLMSTÖÐIR MEÐ 30 MM STEINULLAREINAGRUN MILLI GIPSLAGA. VEGGKLÆÐNINGAR ERU Í FLOKKI 1. ÞAR SEM VOTRÝMI ERU SKAL KLÆÐA VEGGI MEÐ VOTRÚMSGIPS. (BADHERBERGI, OG ÞVOTTATHERBERGI) FRÁGANGUR OG FESTING LÉTTA INNVEGGJA SBR. LEIÐBEININGAR FRAMLEIÐENDA.

GÓLFPLATA BÍLSKÚR:
BÖTNPLATA VERÐUR ÚR STAÐSTEYPTRI, JÄRNBEITRI STEINSTEYPU, EINANGRUN SBR. VERKFRÆÐITEIKNINGAR. FLÍSAR AÐ VALI VERKKAUÐA.


GÓLFPLATA ÍBÚÐARHÚS:
BÖTNPLATA VERÐUR ÚR STAÐSTEYPTRI, JÄRNBEITRI STEINSTEYPU, EINANGRUN SBR. VERKFRÆÐITEIKNINGAR. ÖFANÁ GÓLF Í ÍBÚÐ VERÐUR CA. 60-70 MM ÍLÖGN MEÐ GÓLFHITA. GÓLFEFNI SBR. VAL VERKKAUÐA.

SÖKKLAR:
SÖKKLAR VERÐA ÚR STAÐSTEYPTRI, JÄRNBEITRI STEINSTEYPU, EINANGRUN SBR. VERKFRÆÐITEIKNINGAR. FRÁGANGUR SÖKKLA SBR. DEILI TEIKNINGAR ARKITEKTS.

SNEIÐING A-A

MKV. 1:50

202

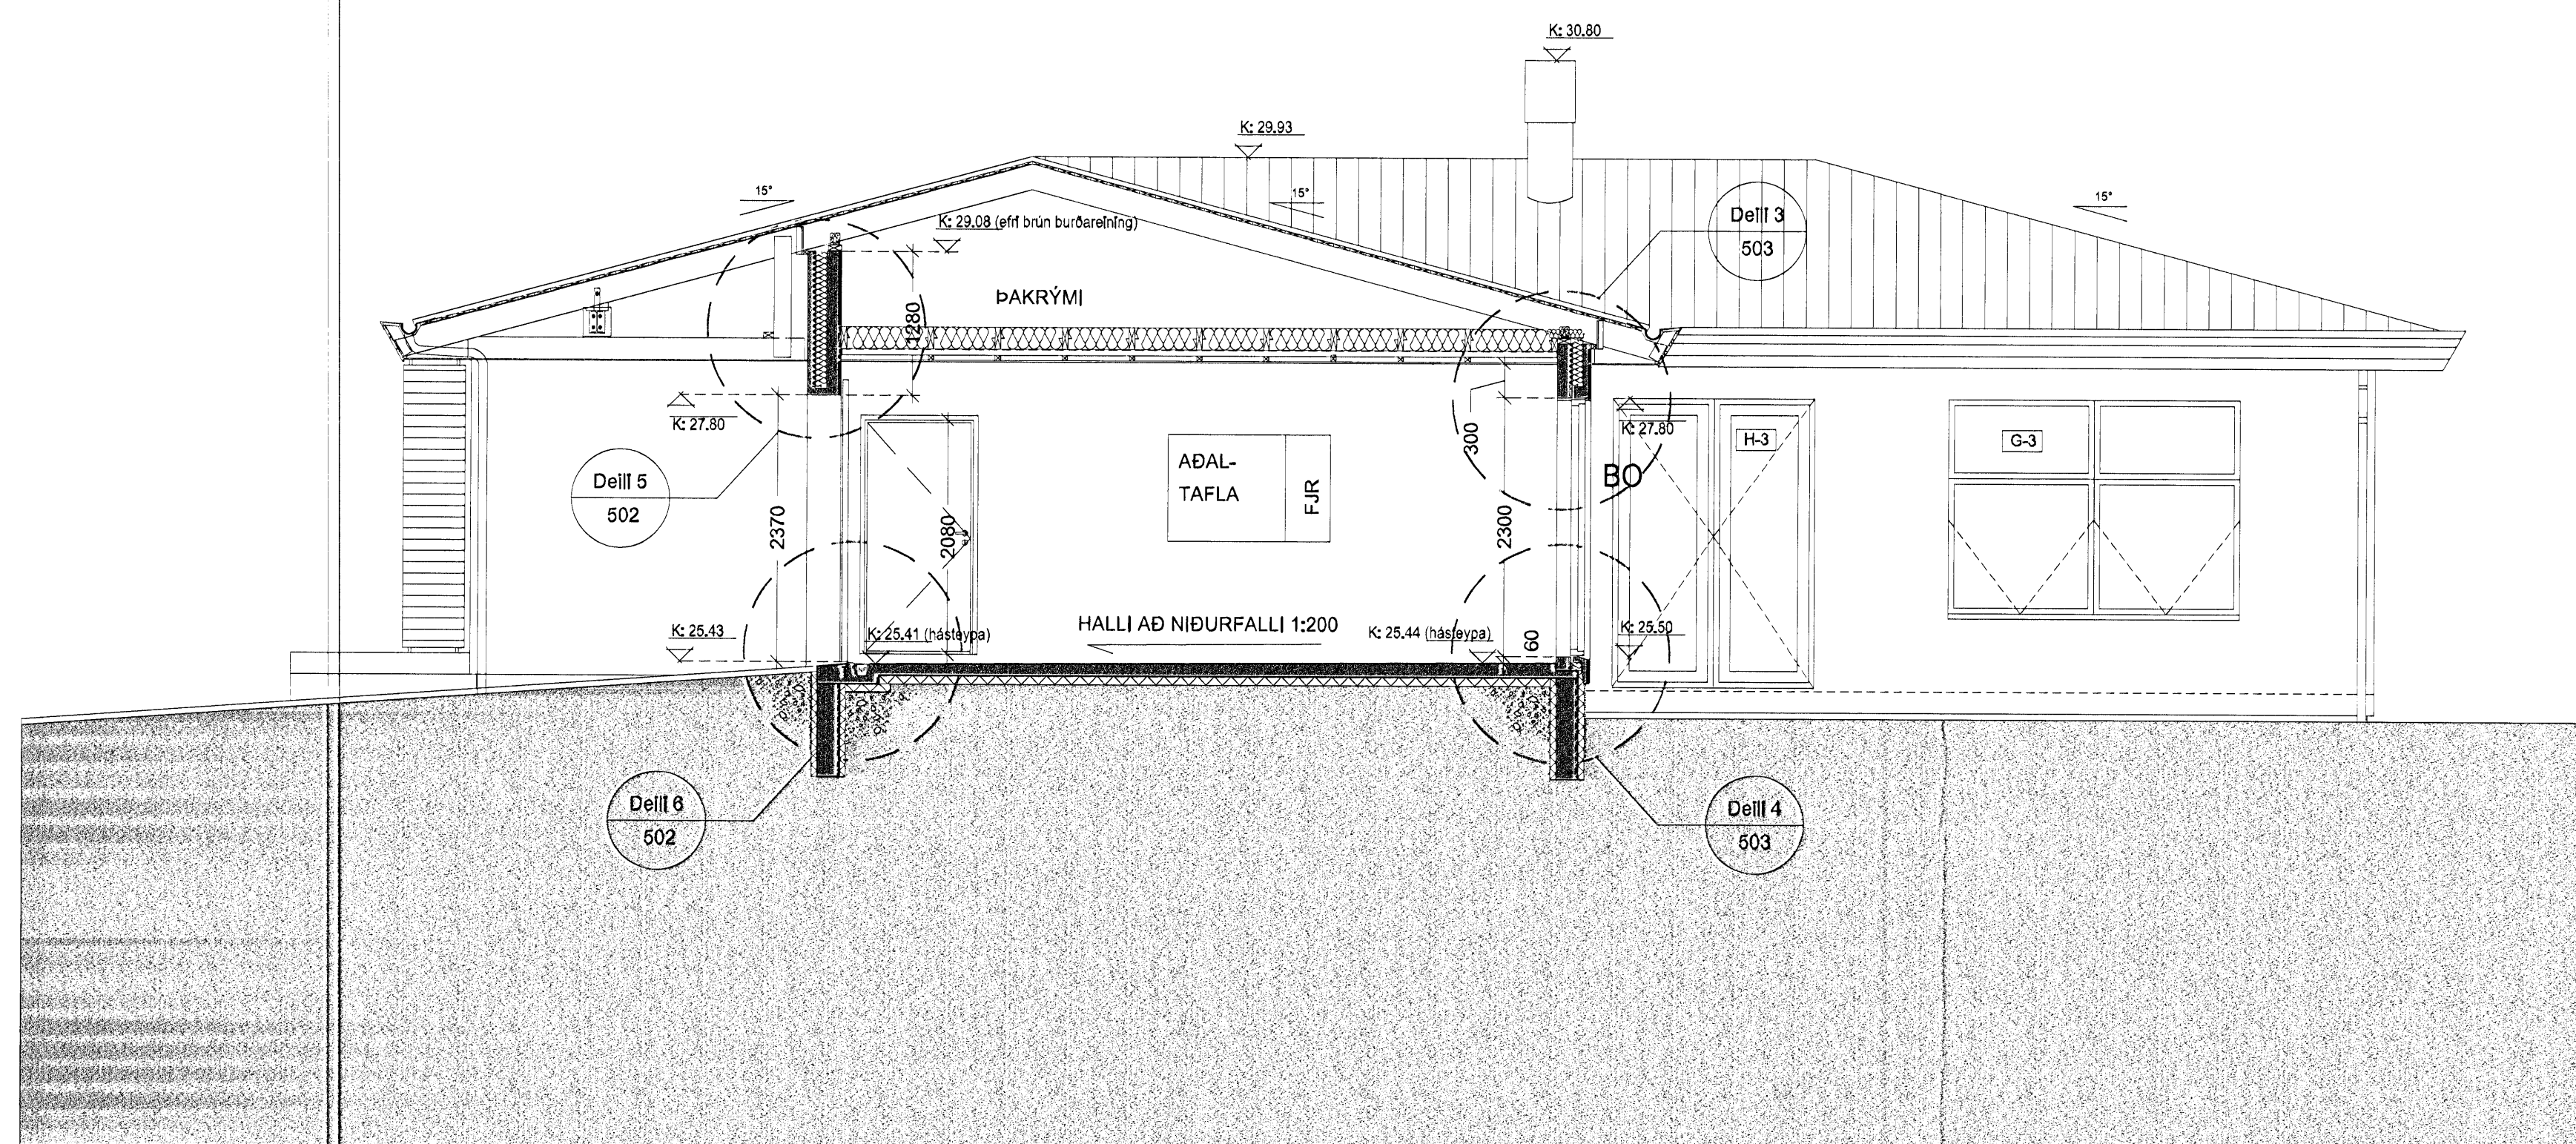

SNEIÐING B-B

MKV. 1:50

ALMENNT UM TEIKNINGAR:

ÖLL FRÁGANGSDEILI ARKITEKTS. SJÁ HLUTA OG DEILITEIKNINGAR. FRÁGANGUR VÍD BADHERBERGJA SJÁ HUTA OG INNRETTINGATEIKNINGAR. GLUGGAR OG HURÐIR, SJÁ HUTATEIKNINGAR ARKITEKTA. ALLT VARDANDI LAGNIR OG BURÐARPÖL SJÁ SÉRTEIKNINGAR VERKFRÆÐINGS.

Breyting Skýringar: Dagsetning

Öll mál eru í millimetrum. Verktaka er skilt að láta hönnuð vta ef ósamræmi er milli þessarar teikningar og annarra teikninga. Allar byggingaefningar sem og byggingaefni skulu vera vottaðuð sbr. ákvæði í byggingareglugerð og í reglugerð um viðskipti með byggingavörur og um breytingu á reglugerð um viðskipti með byggingavörur. nr. 431/1994. með áorðnum breytingum. Öll uppgæfn mál á teikningum skal byggingameistar/stjóri sannreyna á verkstað áður smíð viðkomandi verkhluta hefst.

GLITVELLIR 25 · HAFNARFIRÐI

HEITI: Verkefningar YFIRF. VM VERK. NR. 0105

Sneiðing A-A & B-B MÁL: 1:50

DAGS: 28.08.2009 *Hrólfur S. Gunnlaugsson* TEIK. HA

HALLDÓR ÞÓR ARNARSON · BYGGINGAFRÆÐINGUR BFI · KT: 160171-3329 · SÍMI 869-0373 · DOI@M.I.S



202