




Snið A-A, 1:50

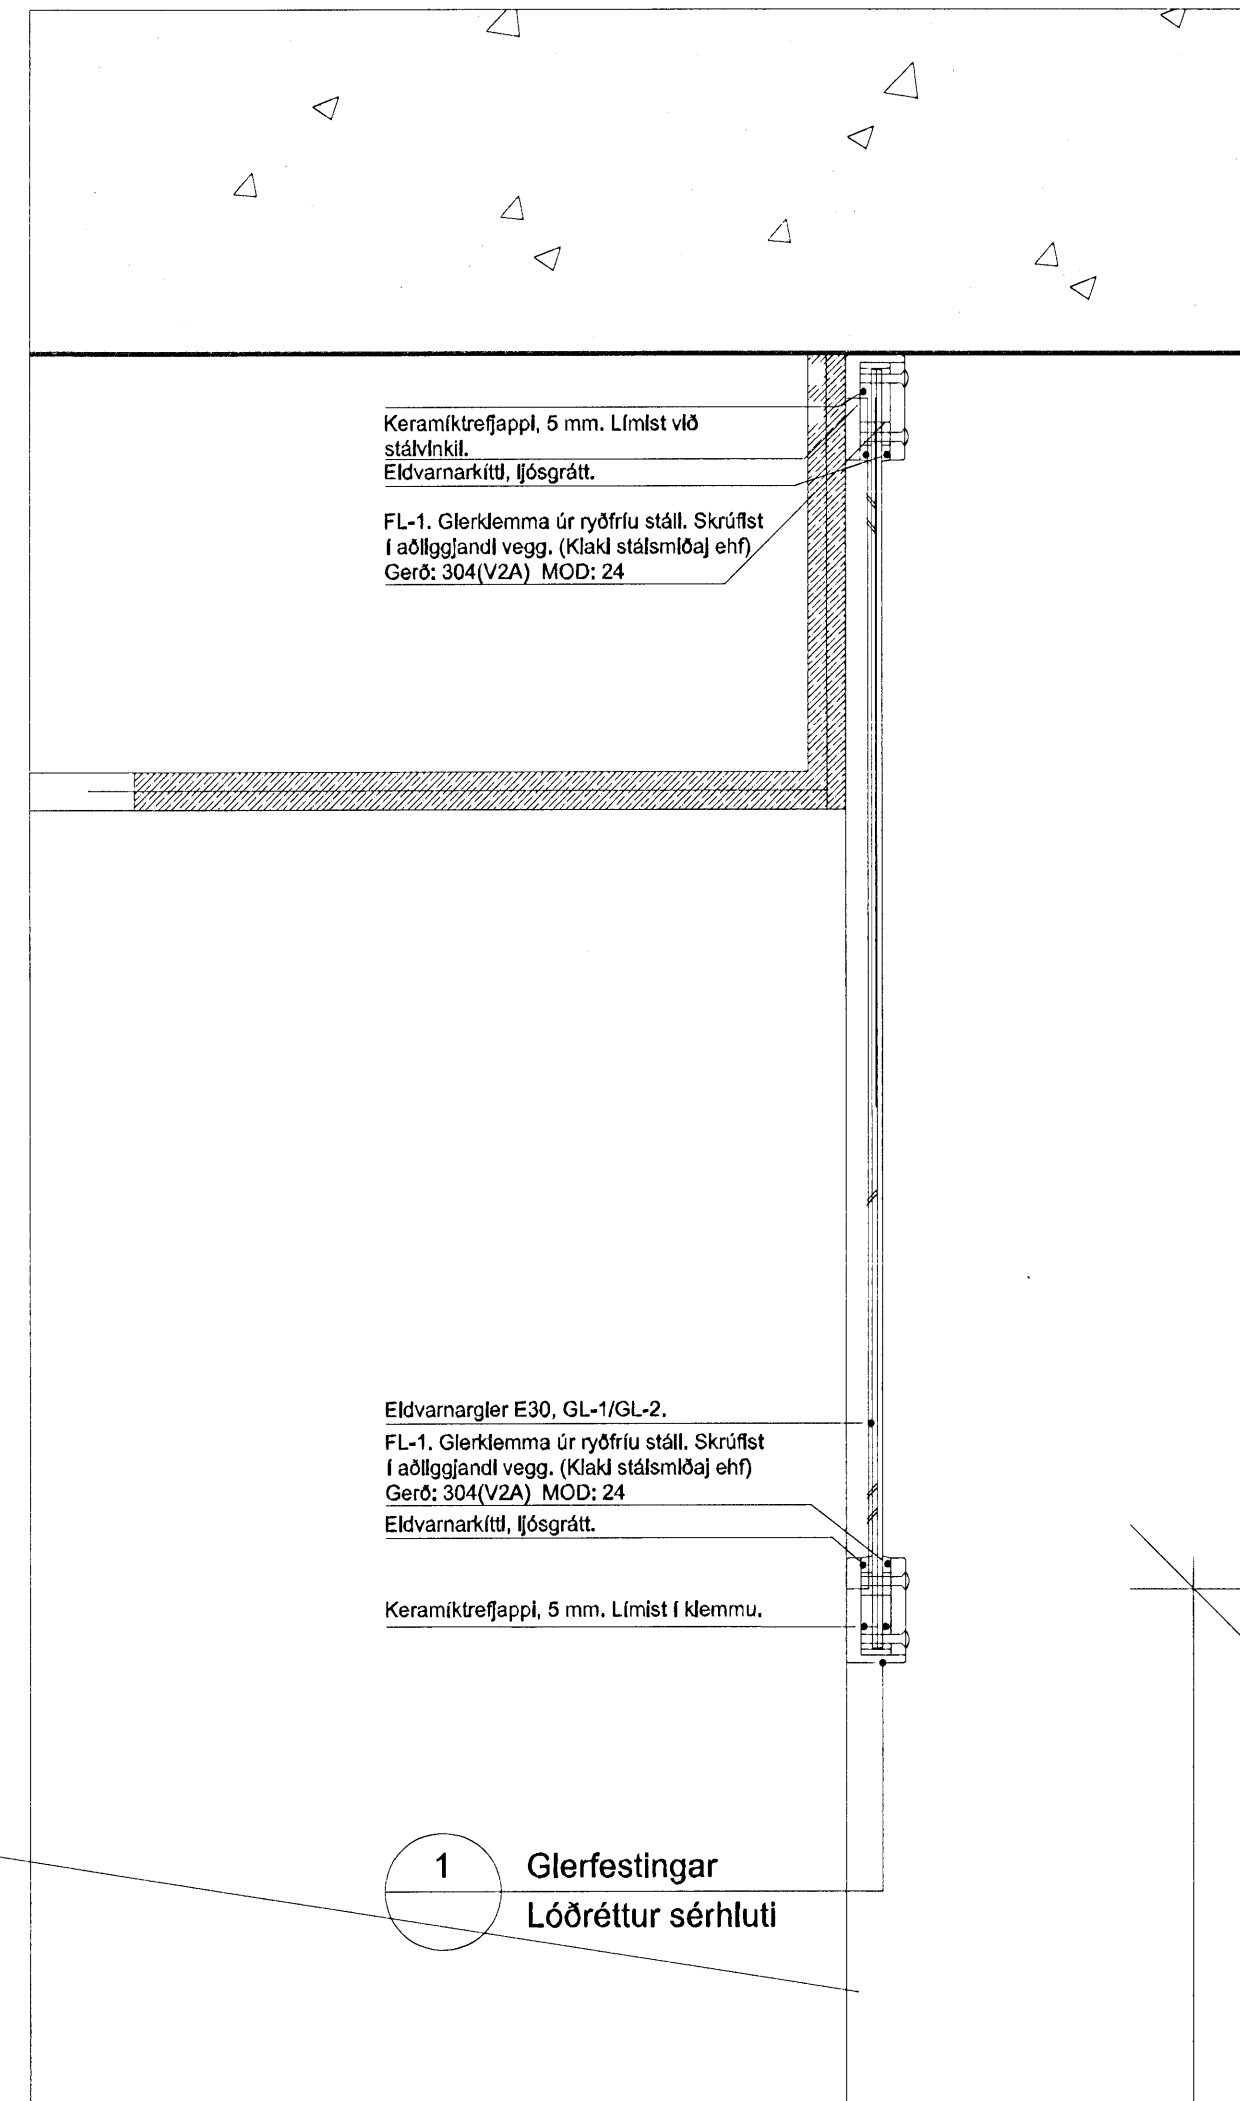


Sérhluti 1 (lóðréttur), 1:5

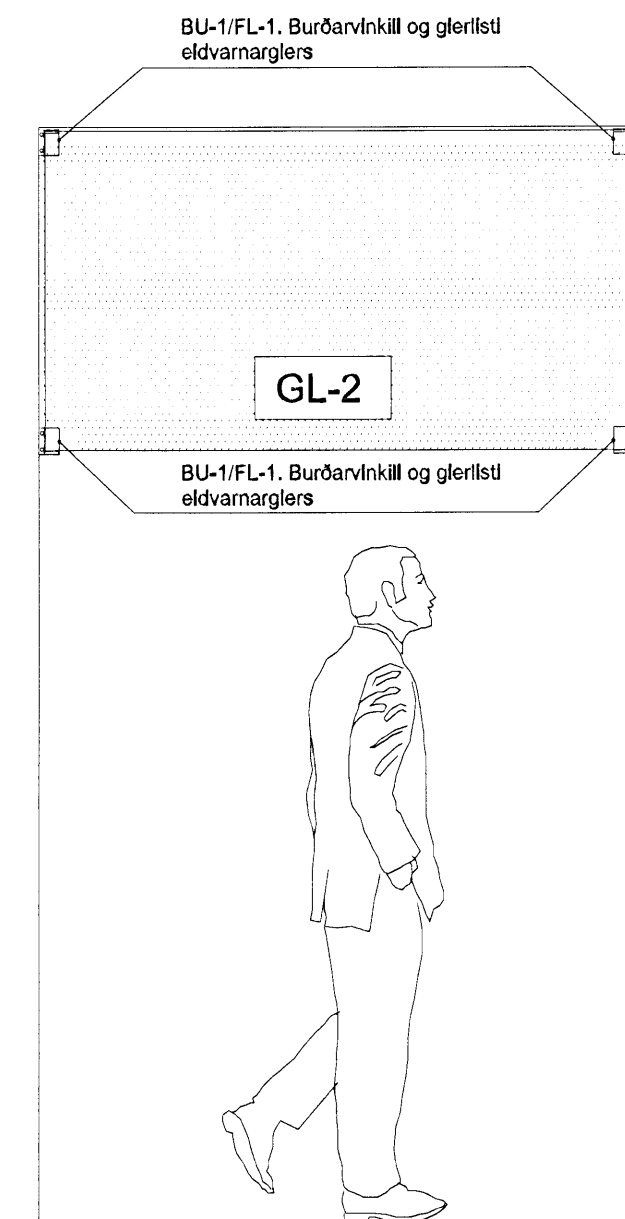


Snið B-B, 1:20

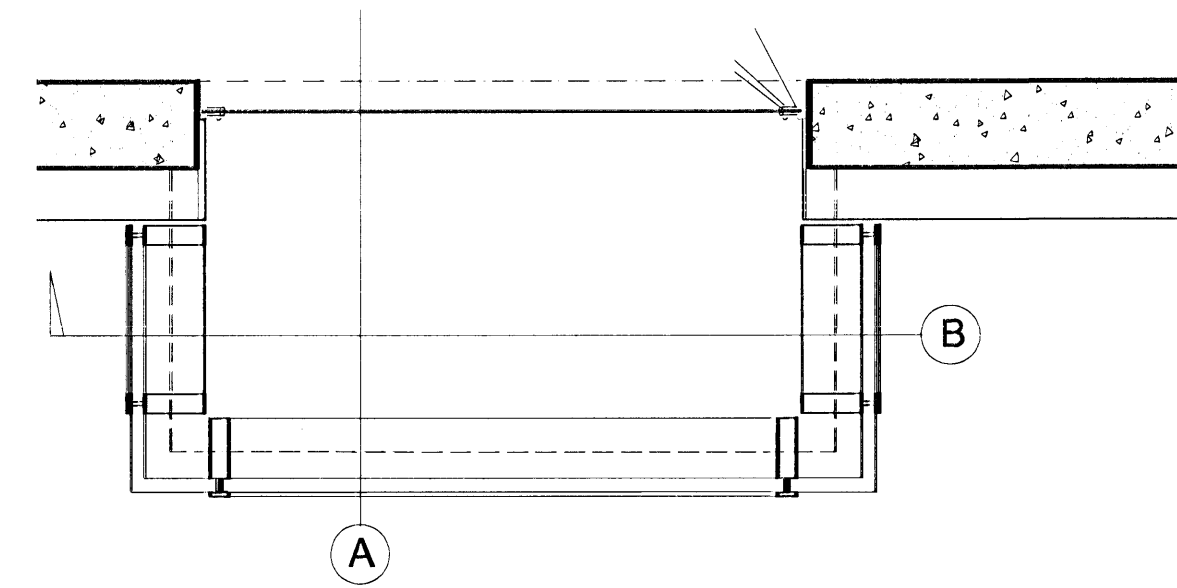


Grunnmynd, 1:20

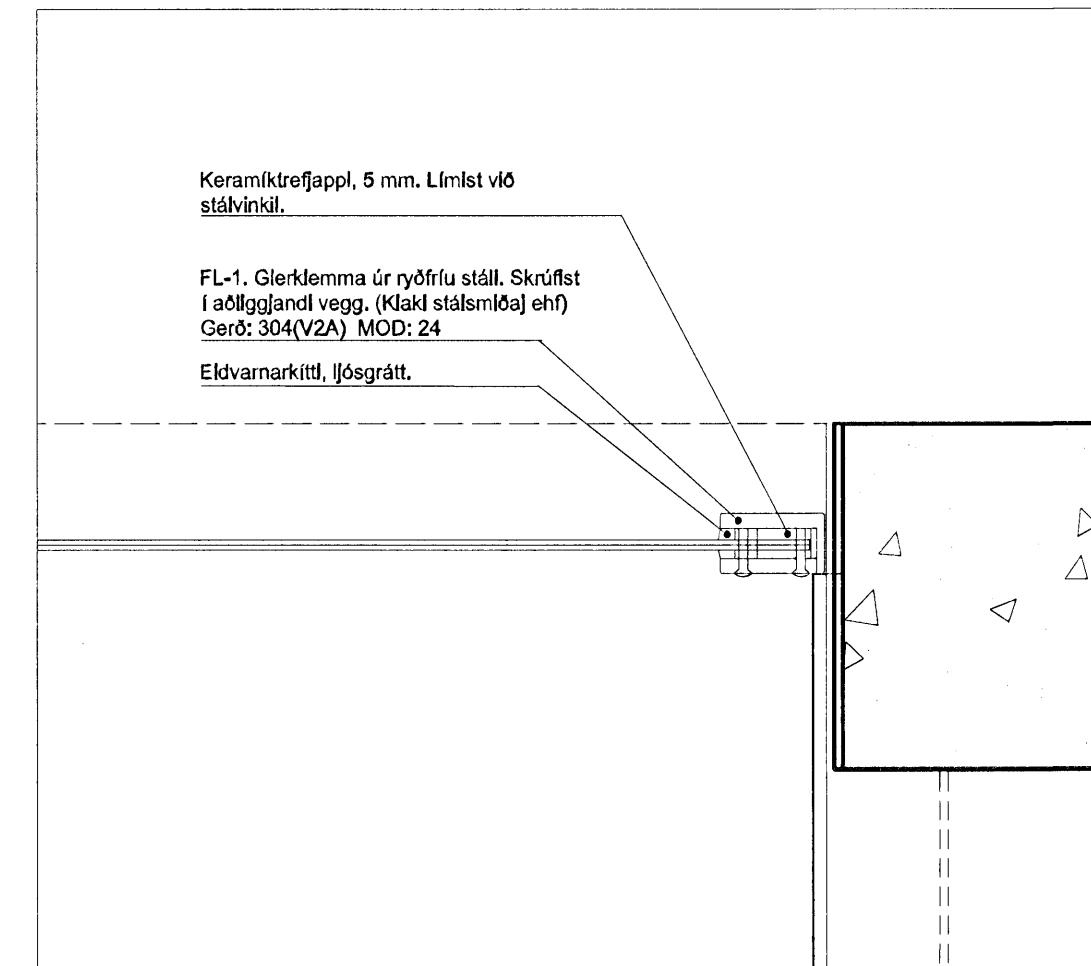

Sérhluti A (láréttur), 1:5

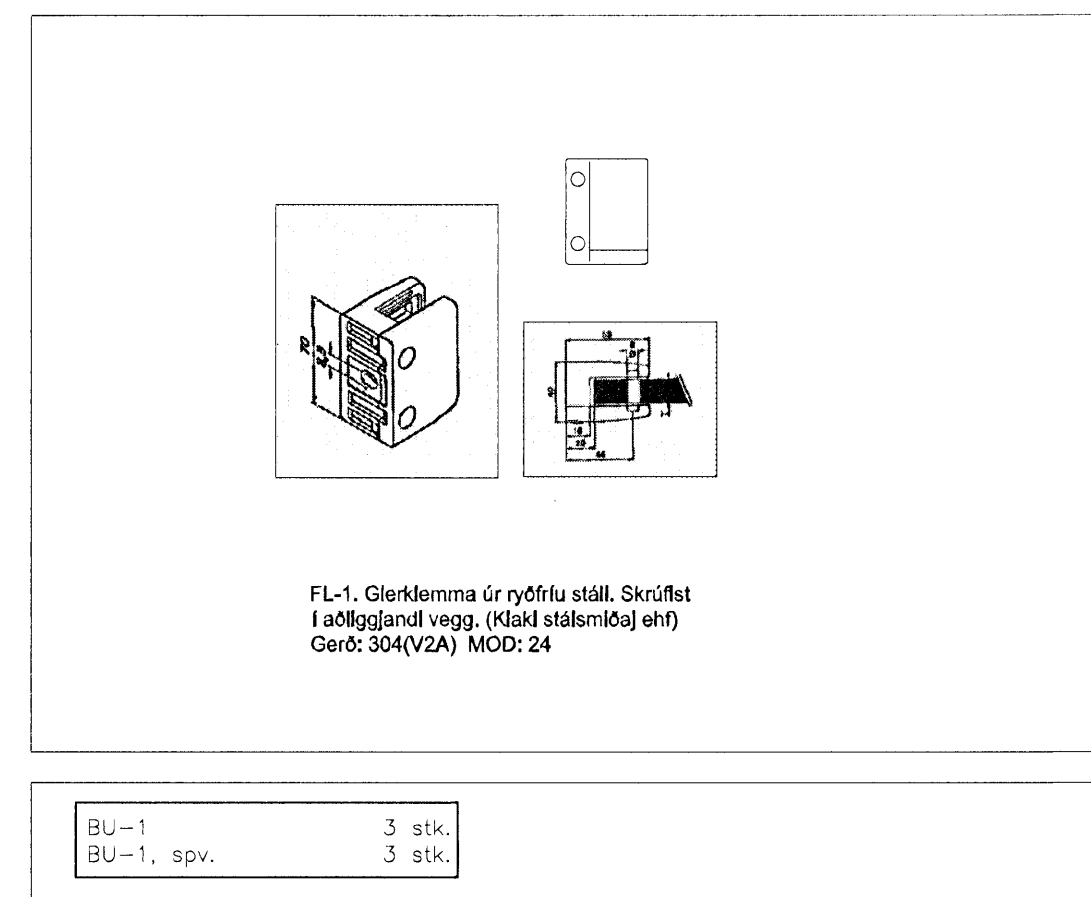

BU-1, skýringarmynd

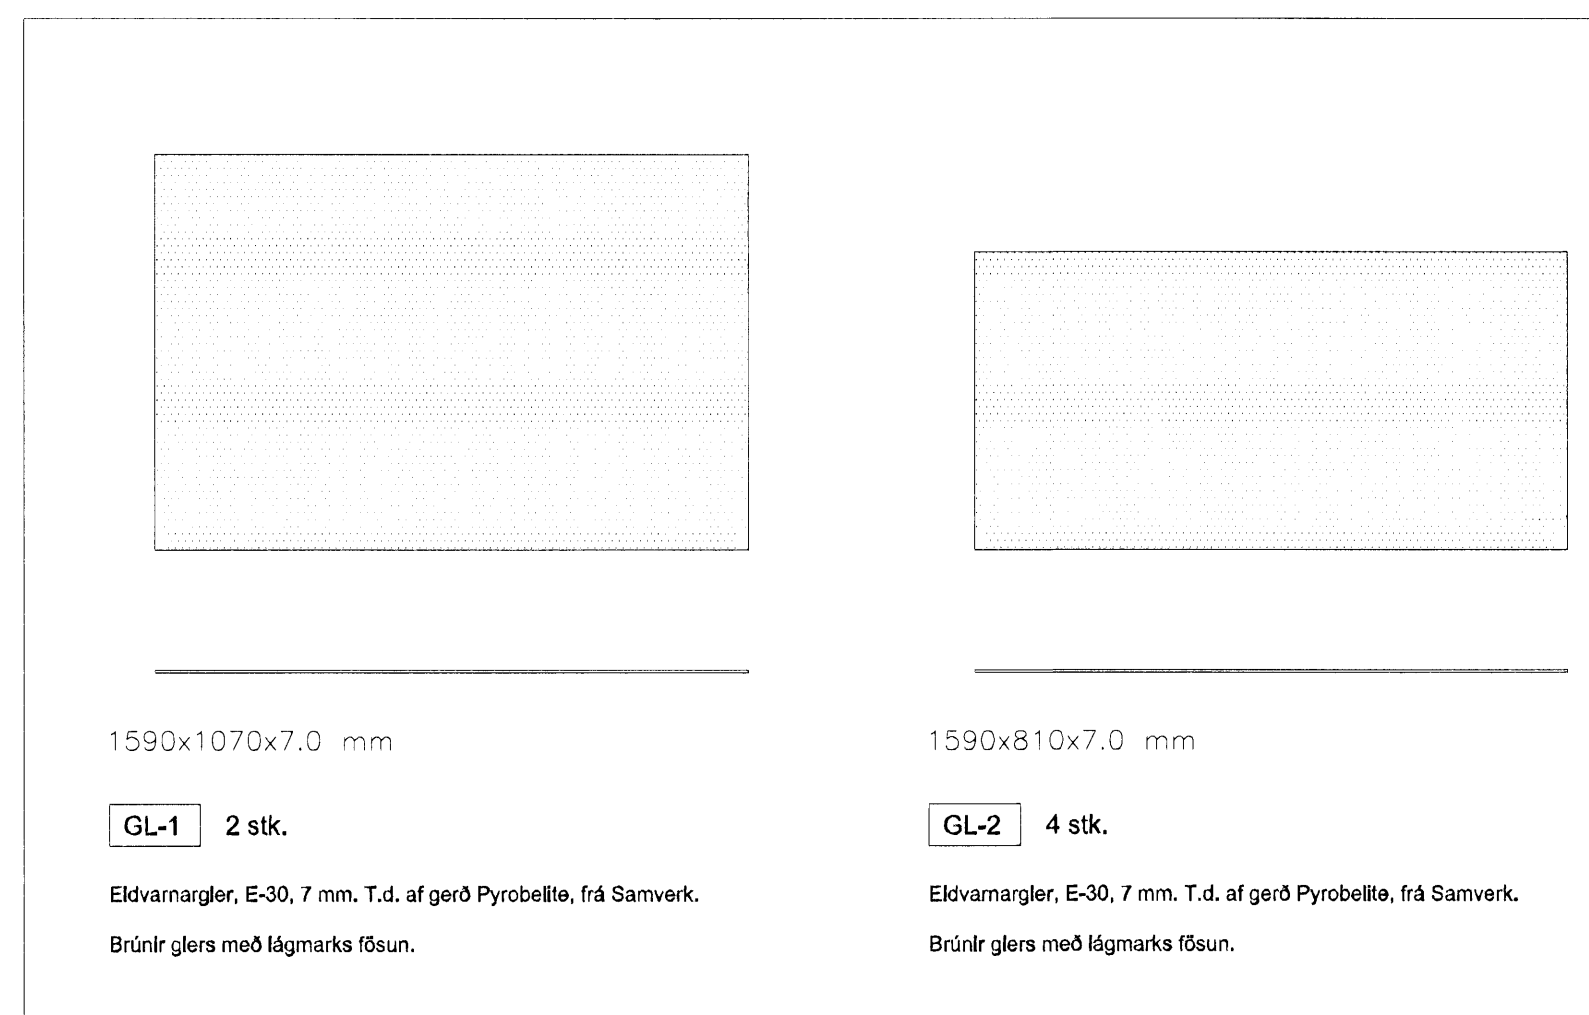

Gleryfirlit, 1:20


Samþykkt þann  
04 NOV 2009  
Byggingatulltrúinn í Hafnarfirði  
F.h. Hrólfur S. Gunnlaugsson

SKÝRINGAR:

ATH. Framleiðandi skal sannreyna allar málsetningar á byggingarstað áður en framleiðsla hefst.

Ef málsetningar reynast ekki sannar þarf að aðlaga allar stærðir í samráði við arkitekt.

C:  
B:  
A:  
BREYTINGAR: DAGS:

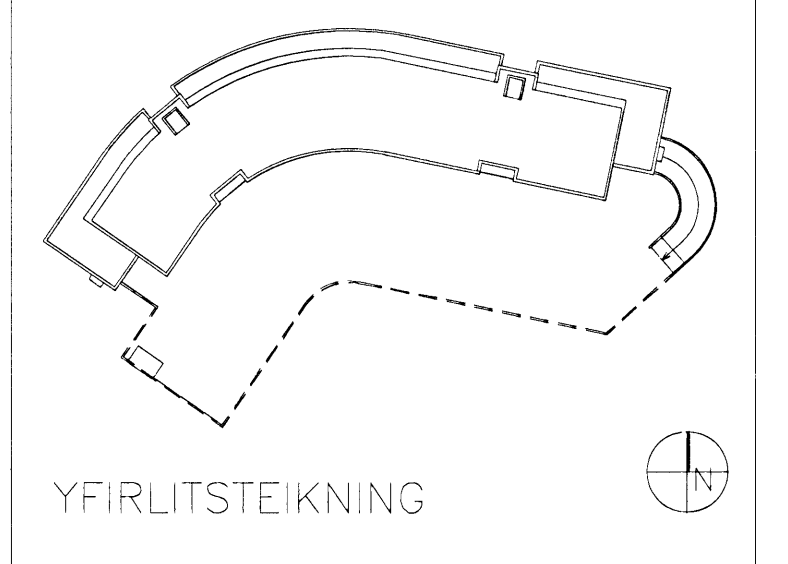

Dalshraun 1, Hafnarfirði  
RIS ehf  
VERK: DALIS 0406  
KVARDI: 1:50/1:20/1:10/1:5  
DAGS: 16.08.09  
TEIKN: JBB  
Gafigluggar, E30-gler SKRÁ: 0406-Gafigluggar-E30-gler



**ÚTI INNI**  
**ARKITEKTAR**  
ÞINGHOLTSSTRÆTI 27 101 REYKJAVÍK  
SÍMAR 5527660 & 5527660 FAX 5527661  
NETFANG [u@uti.is](mailto:u@uti.is)  
VEFFANG <http://www.uti.is>  
BALDUR Ó. SVAVARSSON ARKITEKTAR FAI  
120357-5149  
JÓN ÞÓR ÞÓRVALDSSON ARKITEKTAR FAI  
021256-7579 **A-431**