

Grandatröð 10 Hafnarfjarðarbæ.


Sérteikning af þakbrún



Samþykkt þann

16 NOV 2009

Byggingatúlitruinn í mánamro,  
E.h. Hrölfur S. Gunnlaússon

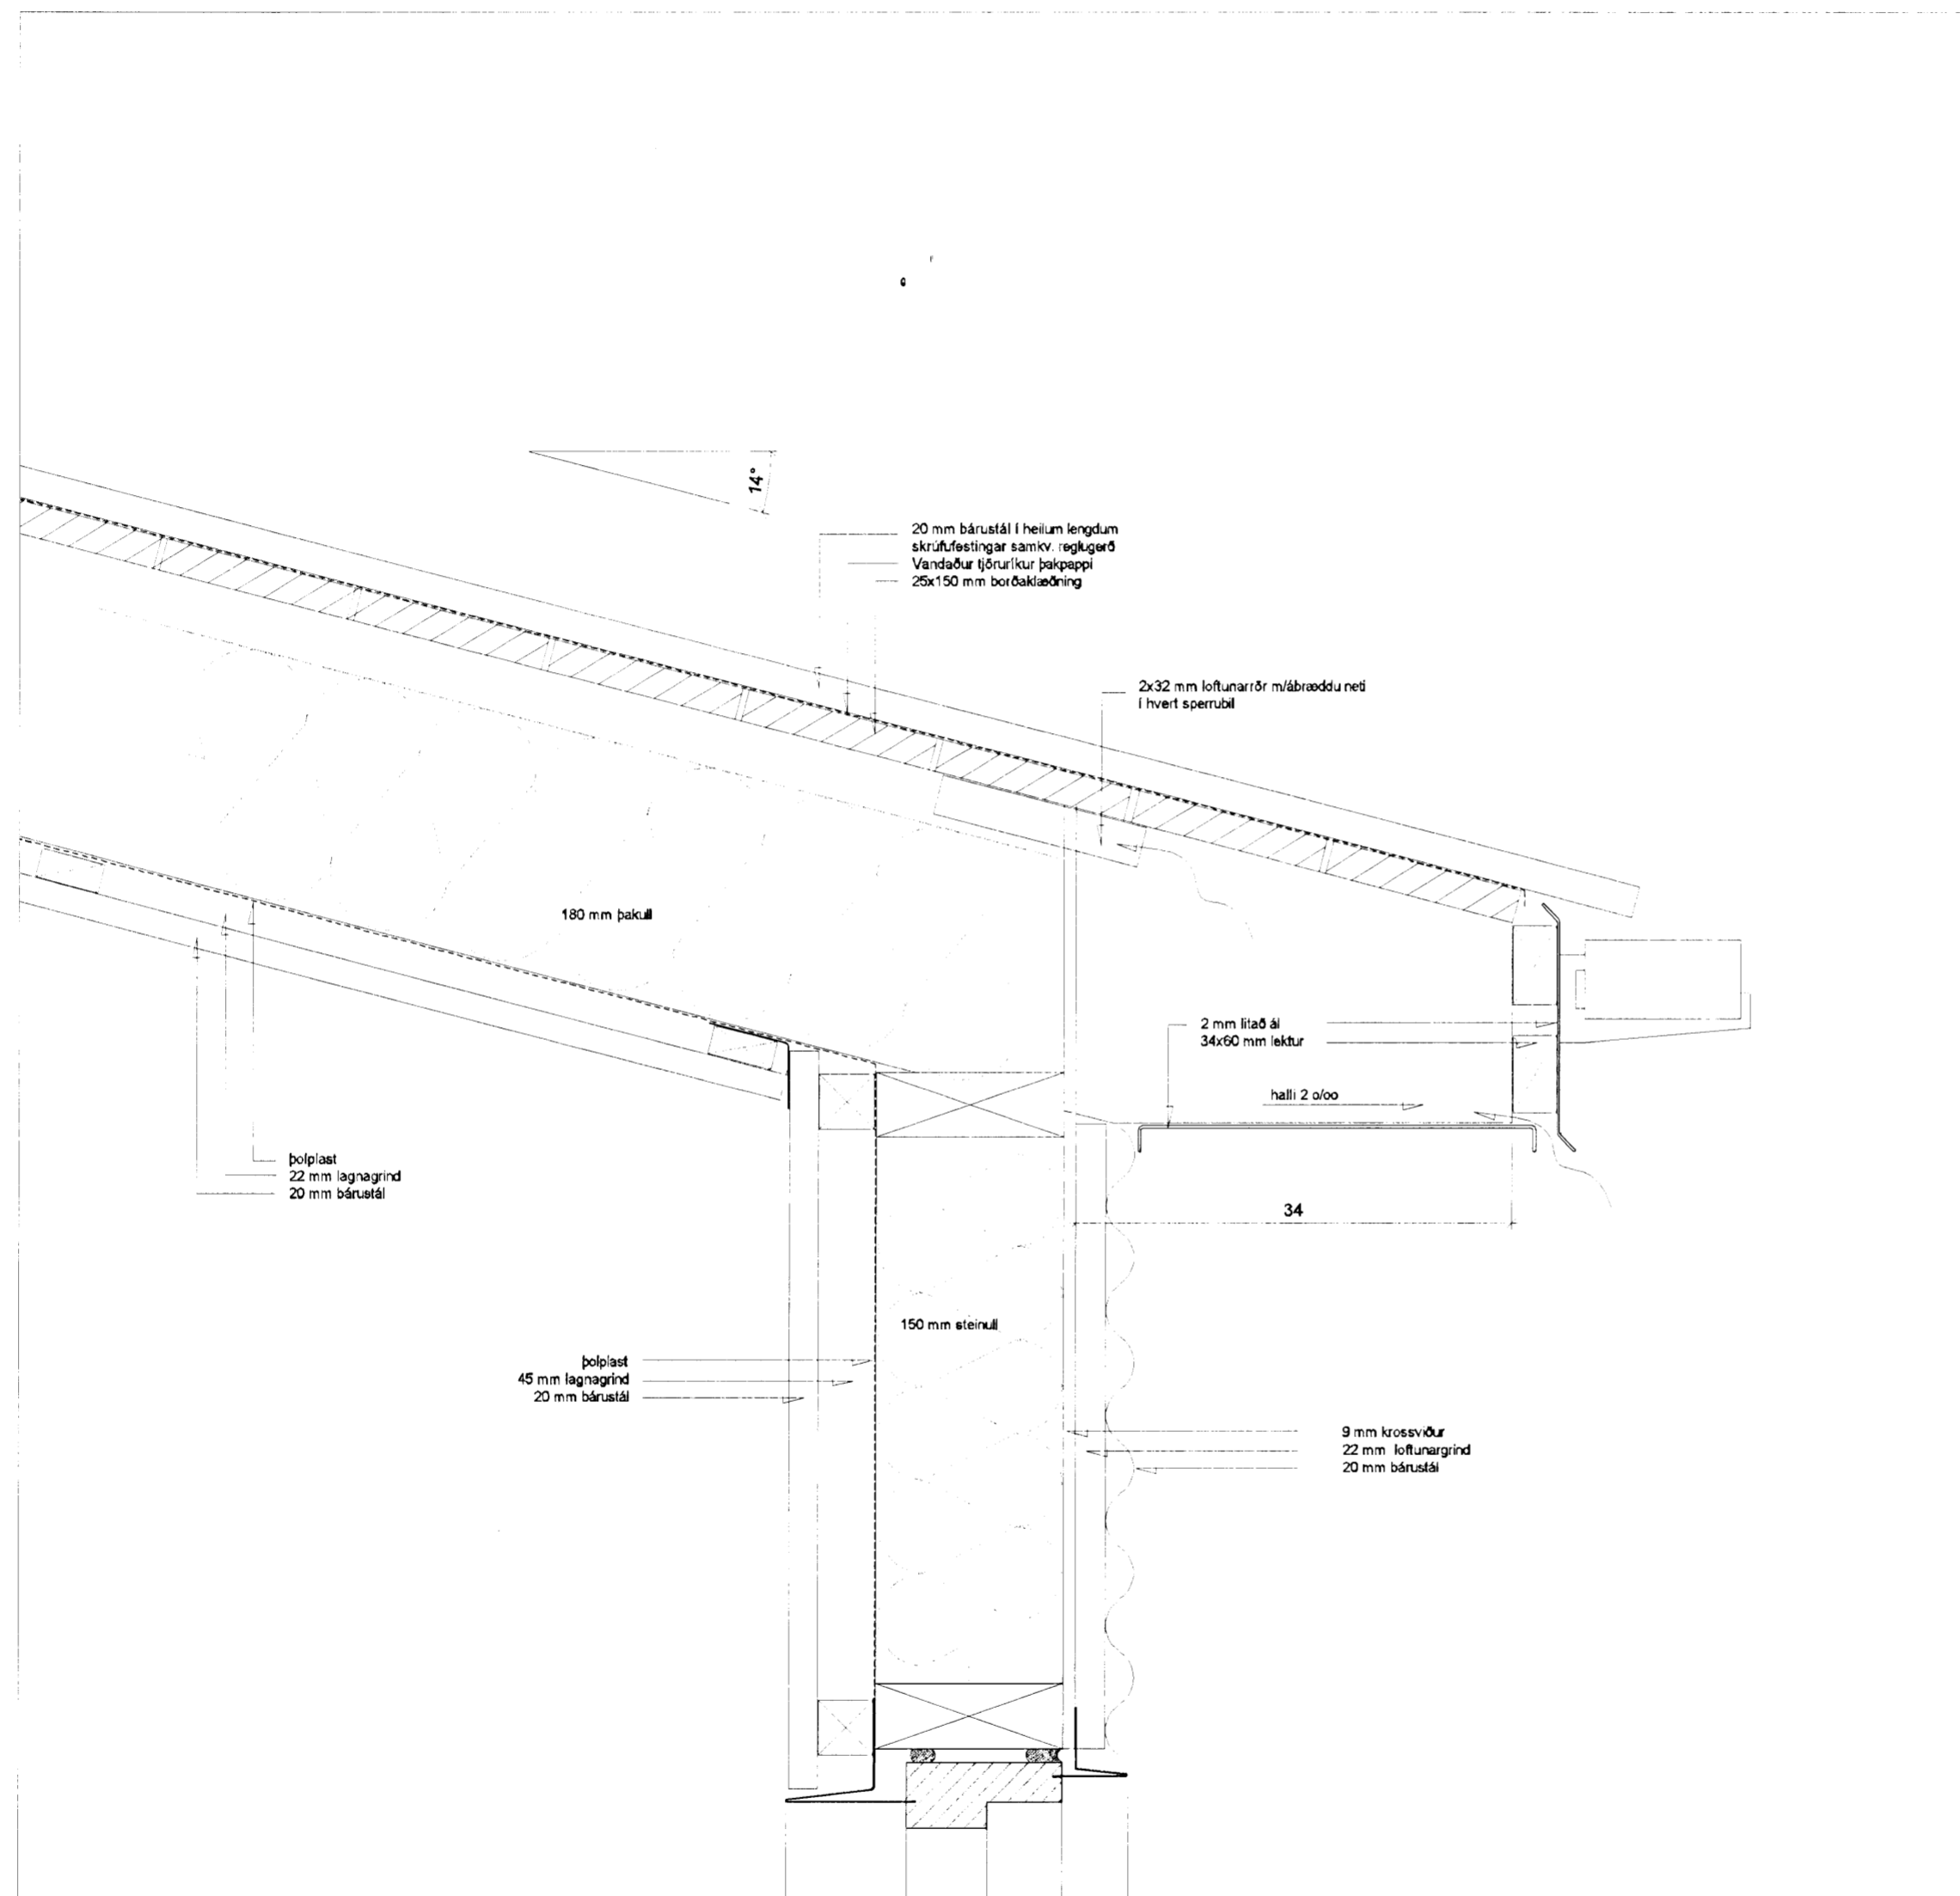

Sérteikning af þakbrún 1 : 5

VERKHEITI:	Grandatröð 10 Hafnarfjarðarbæ. Viðbygging	DAGS:	12.11.2009	KVARN:	1:5
BR.		TEIKNAD:	A.J.	TEIKN. NR. AF	5
VERKHLUTI:	Sérteikning af þakbrún			<b>205</b>	
ARKO	Asmundur Jóhannsson 170441-4519	sími:	8992943	netfang:	arko.aj@simnet.is