


Samþykkt þann

15 SEP 2009


Byggingafulltrúinn í Harnamró,  
F.h. Hrólfr S. Gunnlaugsson




Ásýnd, Norð-Vestur, 1:50

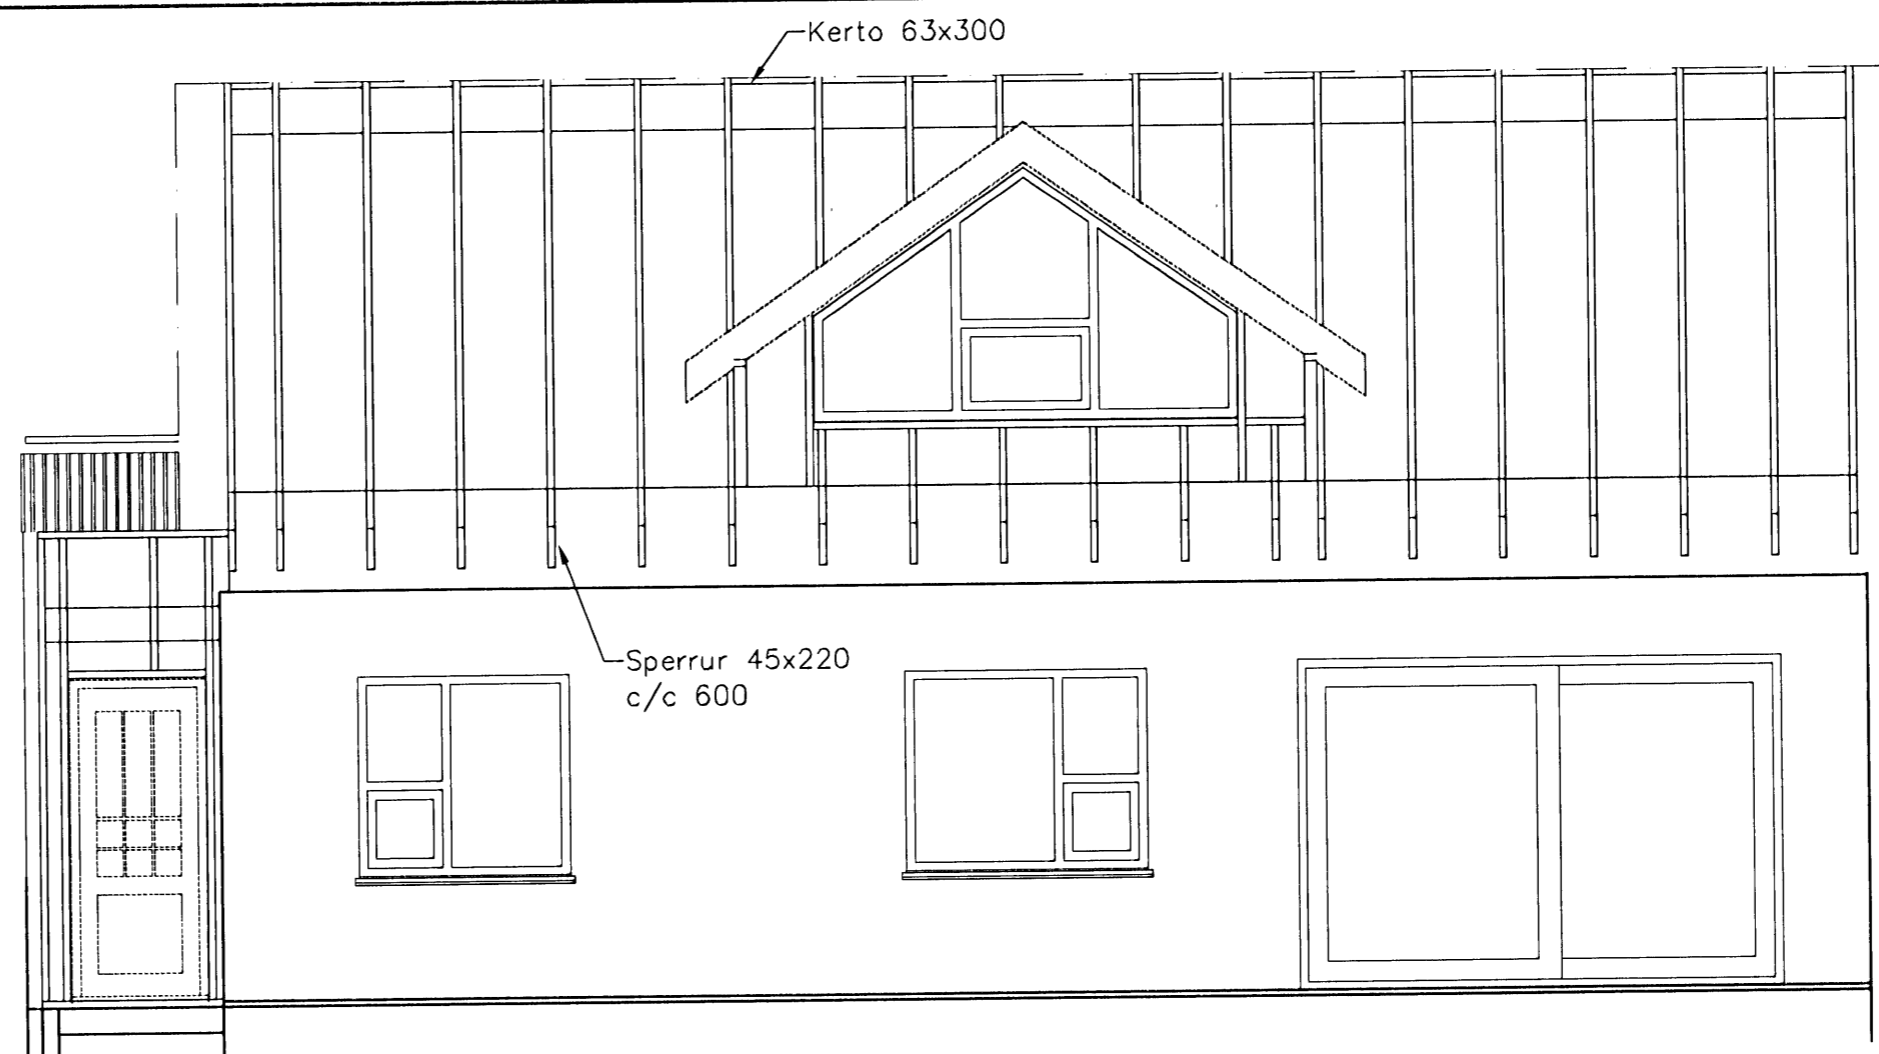

Ásýnd, Suð-Vestur, 1:50

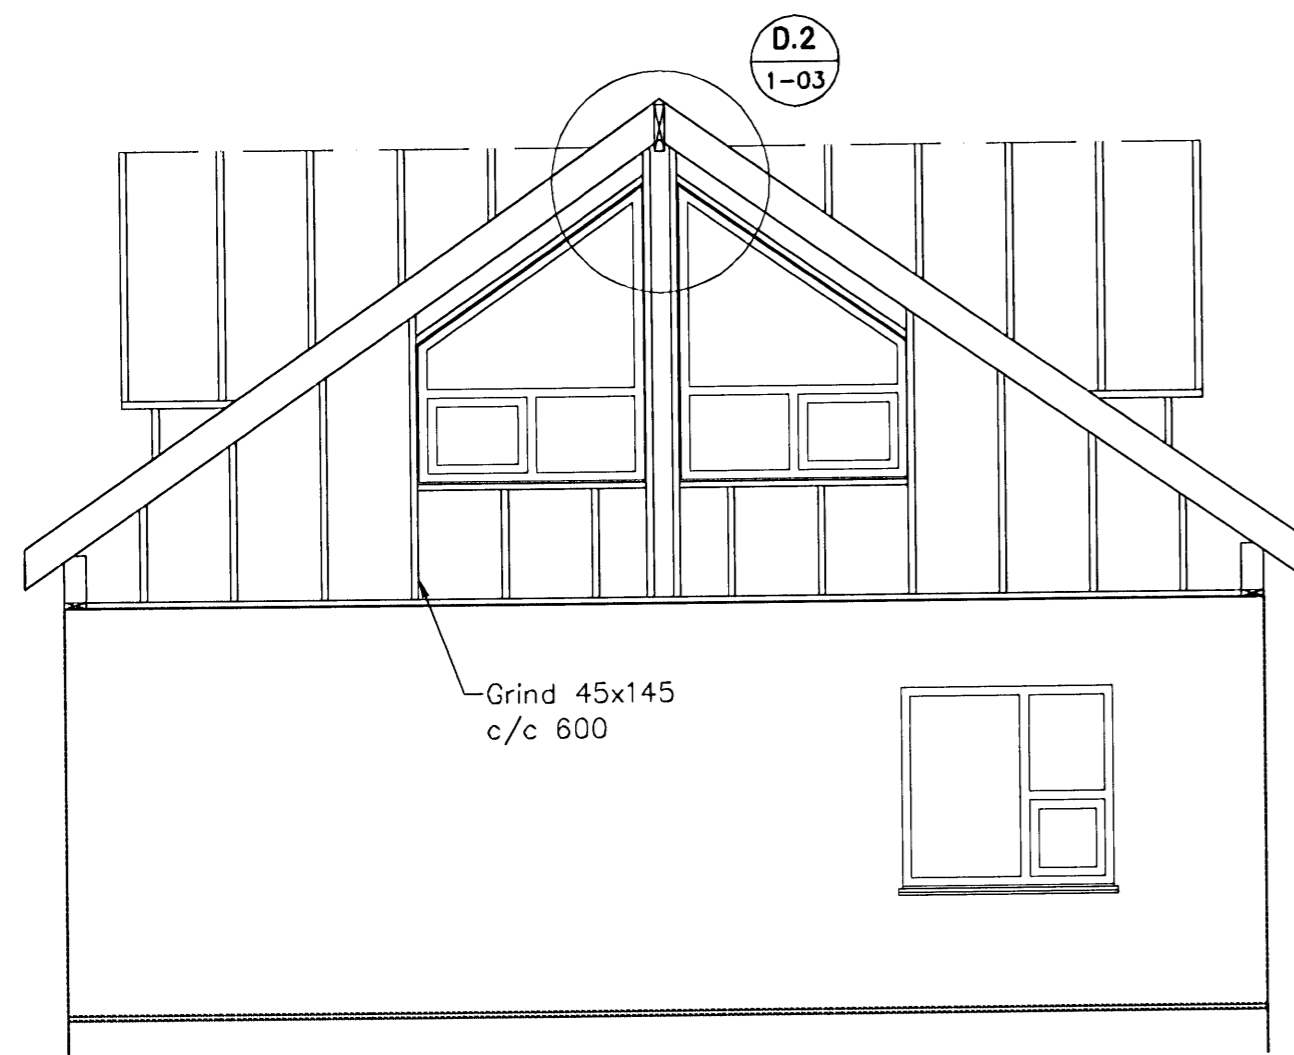

Ásýnd, Suð-Austur, 1:50

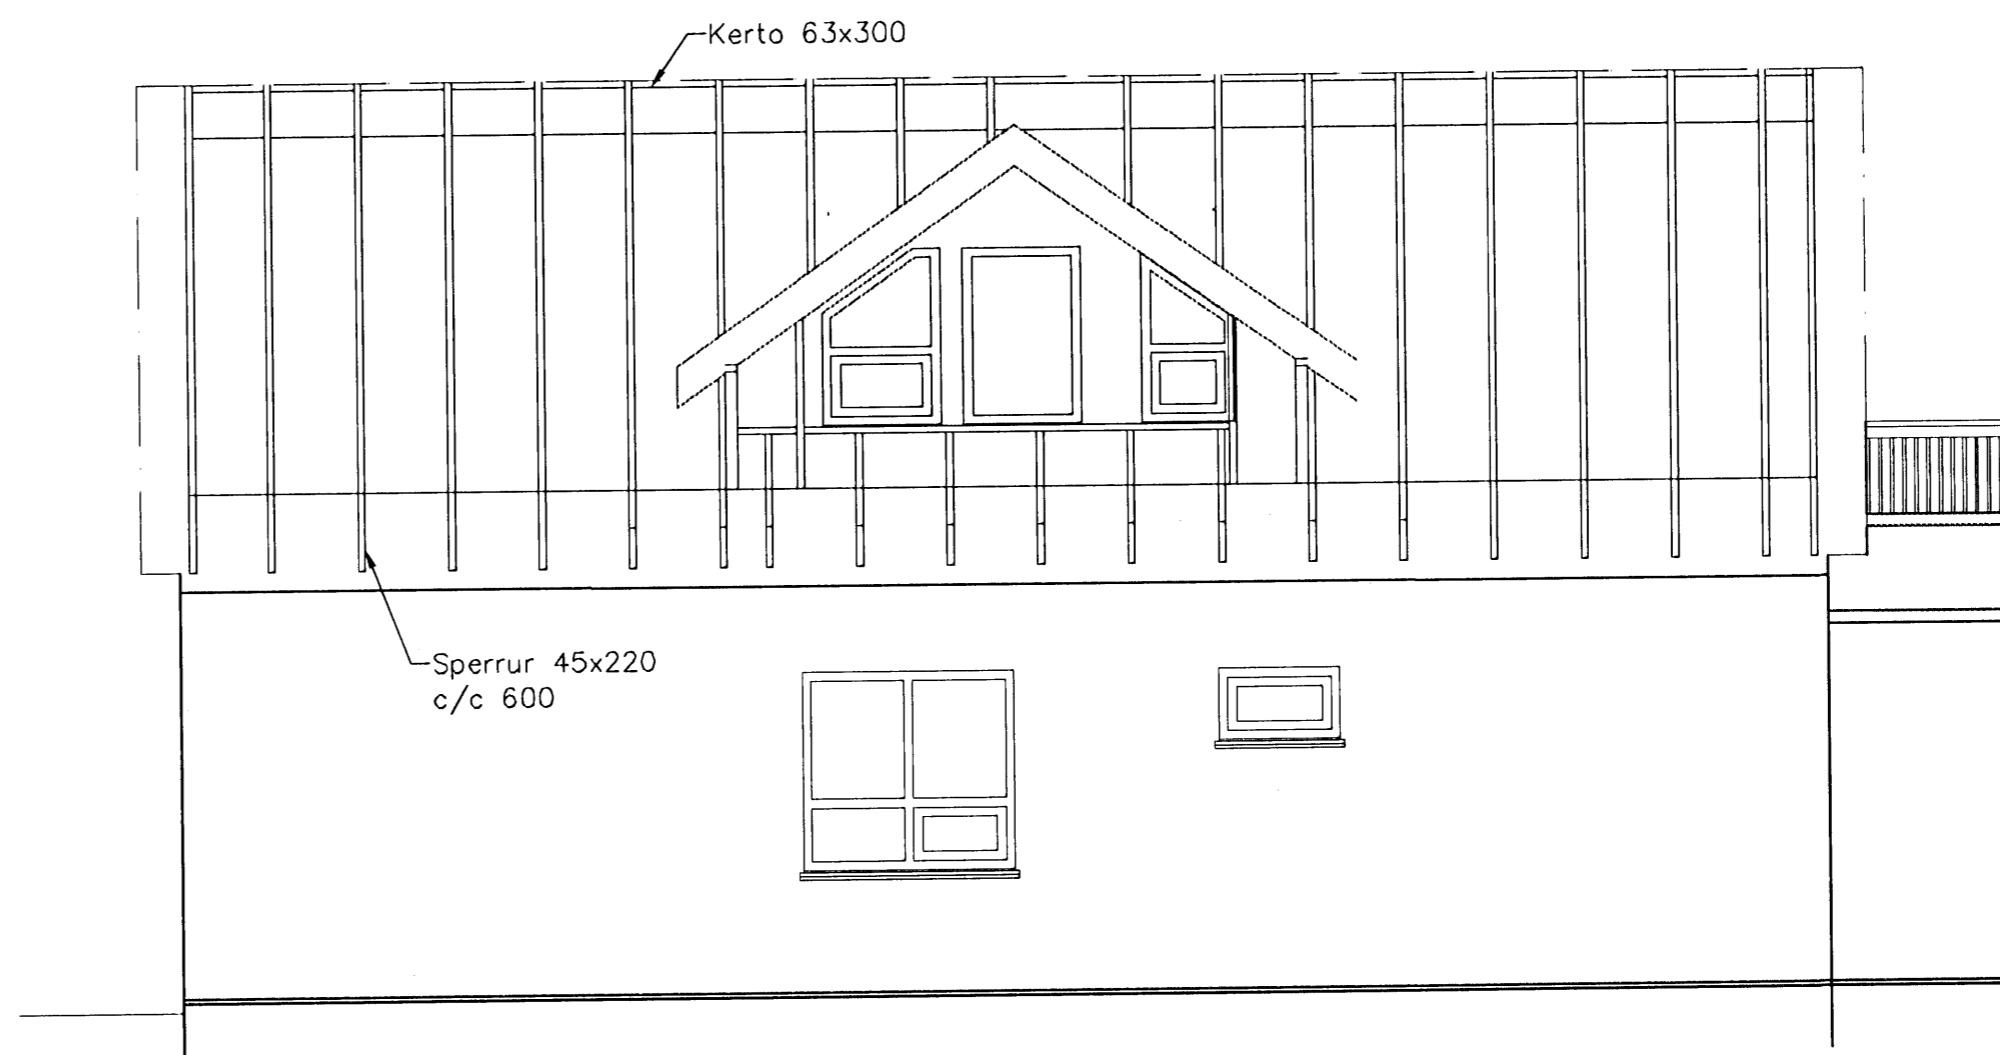

Ásýnd, Norð-Austur, 1:50

*Handwritten signature*

Útgáfa	Breyting	Dagsetning	Hannað
<b>Sveinbjörn Hinriksson</b> Byggingatæknifræðingur Kt. 160851-2529 Brekkugötu 8 Hafnarfirði Sími: 555-4008, 861-9851 Netfang: svennih@simnet.is		Staður <b>Fagrakinn 13 Hafnarfirði</b>	
Hannað / Teiknað <i>[Signature]</i>		Skýring Endurnýjun á þaki, Útlit	
		Kvarði 1:50	Dagsetning 10.9.09
		Verknr. 12-09	Teikn.nr. 1-02