


Grunnmynd jarðhæðar

M 1:50

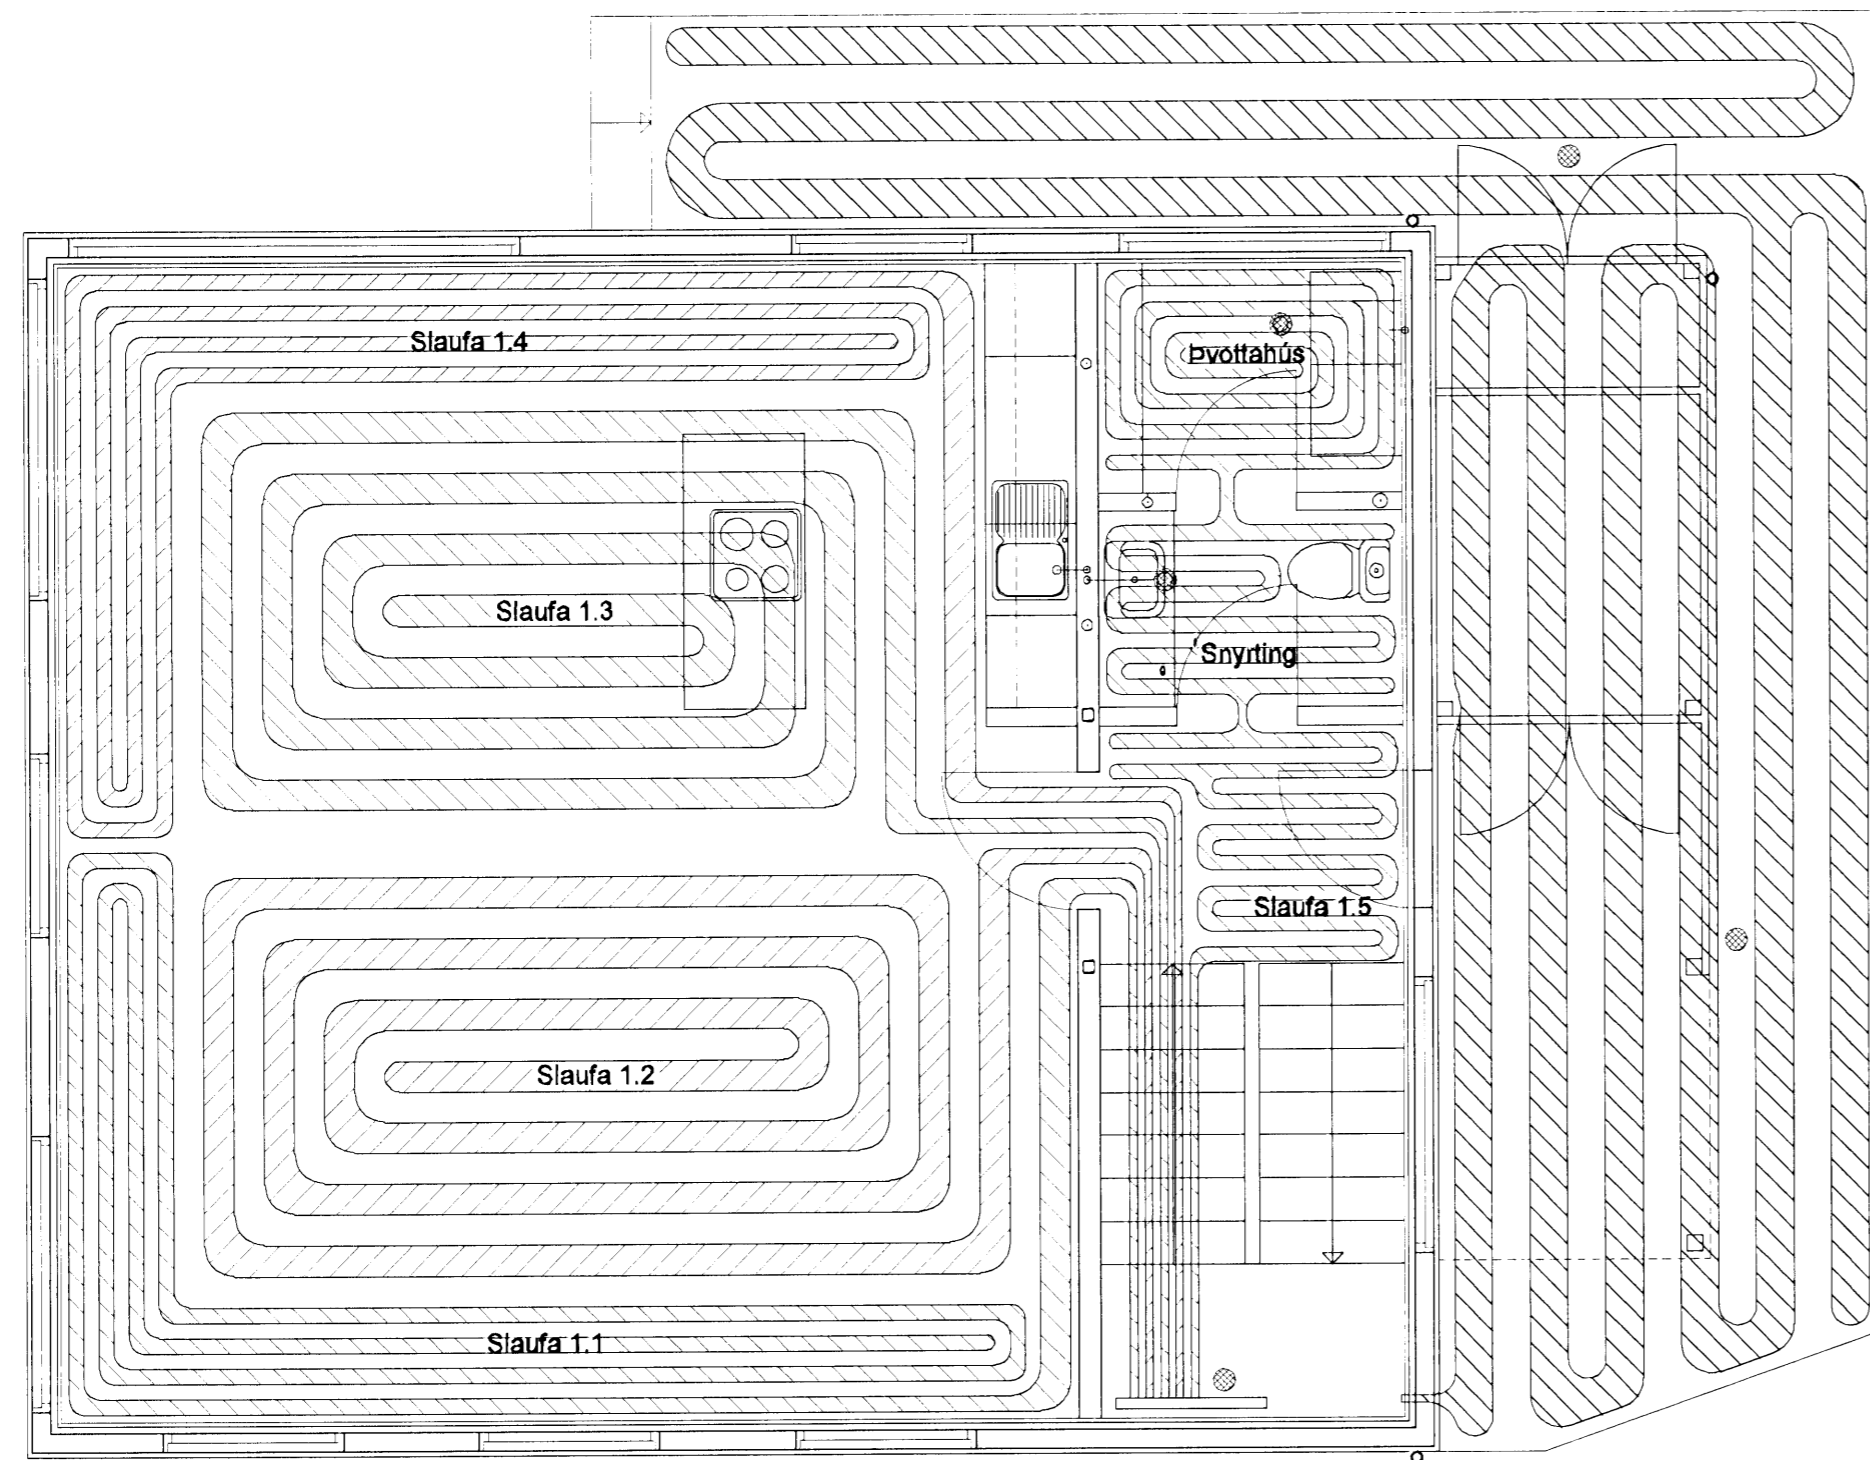

Snjóbræðslurör skulu vera $\varnothing 25\text{mm}$
pp-plastpípur veggbyggt 2,3mm,
varmo rör eða sambærilegt. Þéttleiki
skal vera c/c250. Lengd slaufu er ca.
140m.



Samþykkt þann

14 SEP 2009

Byggingatulltrúinn / Hafnarfirði
F.h. Hrölfur S. Gunnlaugsson

Kerfismynd hitalagna sjá teikningu nr. P105
Kerfismynd neysluvatnslagna sjá teikningu nr. P105
Tengigrind og skýringar sjá teikningu nr. P106

A2

Gunnarssund 9

Gólfrita- og snjóbræðslulagnir, jarðhæð

Verkþjónusta Hjalta slf.

Brúnás 9 210 Garðabær
s. 565 6631 kr. 560403-3050

Teikning nr.: P-103

Mælikvæði: 1:50

Flennað: HS/ASP

Dagsetning: 1. september 2009

Áritun og kt.: Hjalta Sigmundsson 021160-2969

Áritun aðalhl. og kt.: Jon Nordsteien