
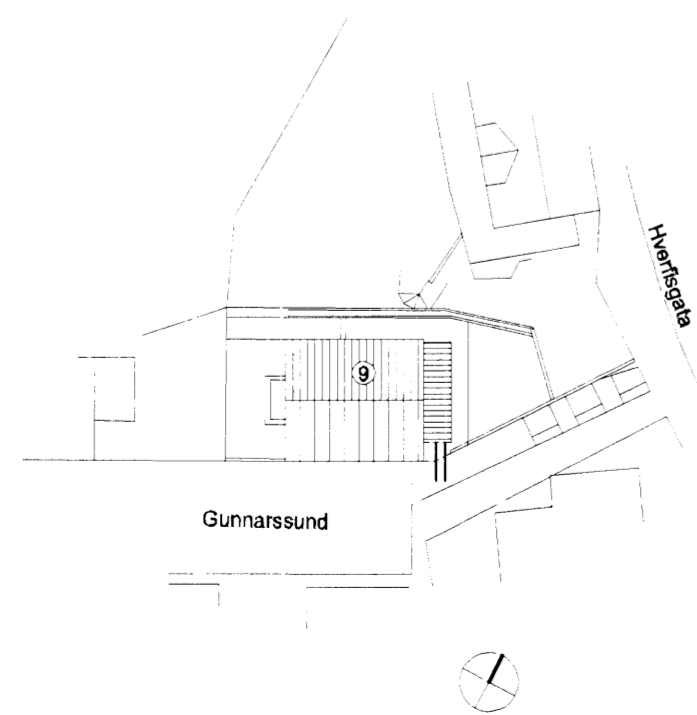


Grunnmynd lagna í grunn

M 1:50

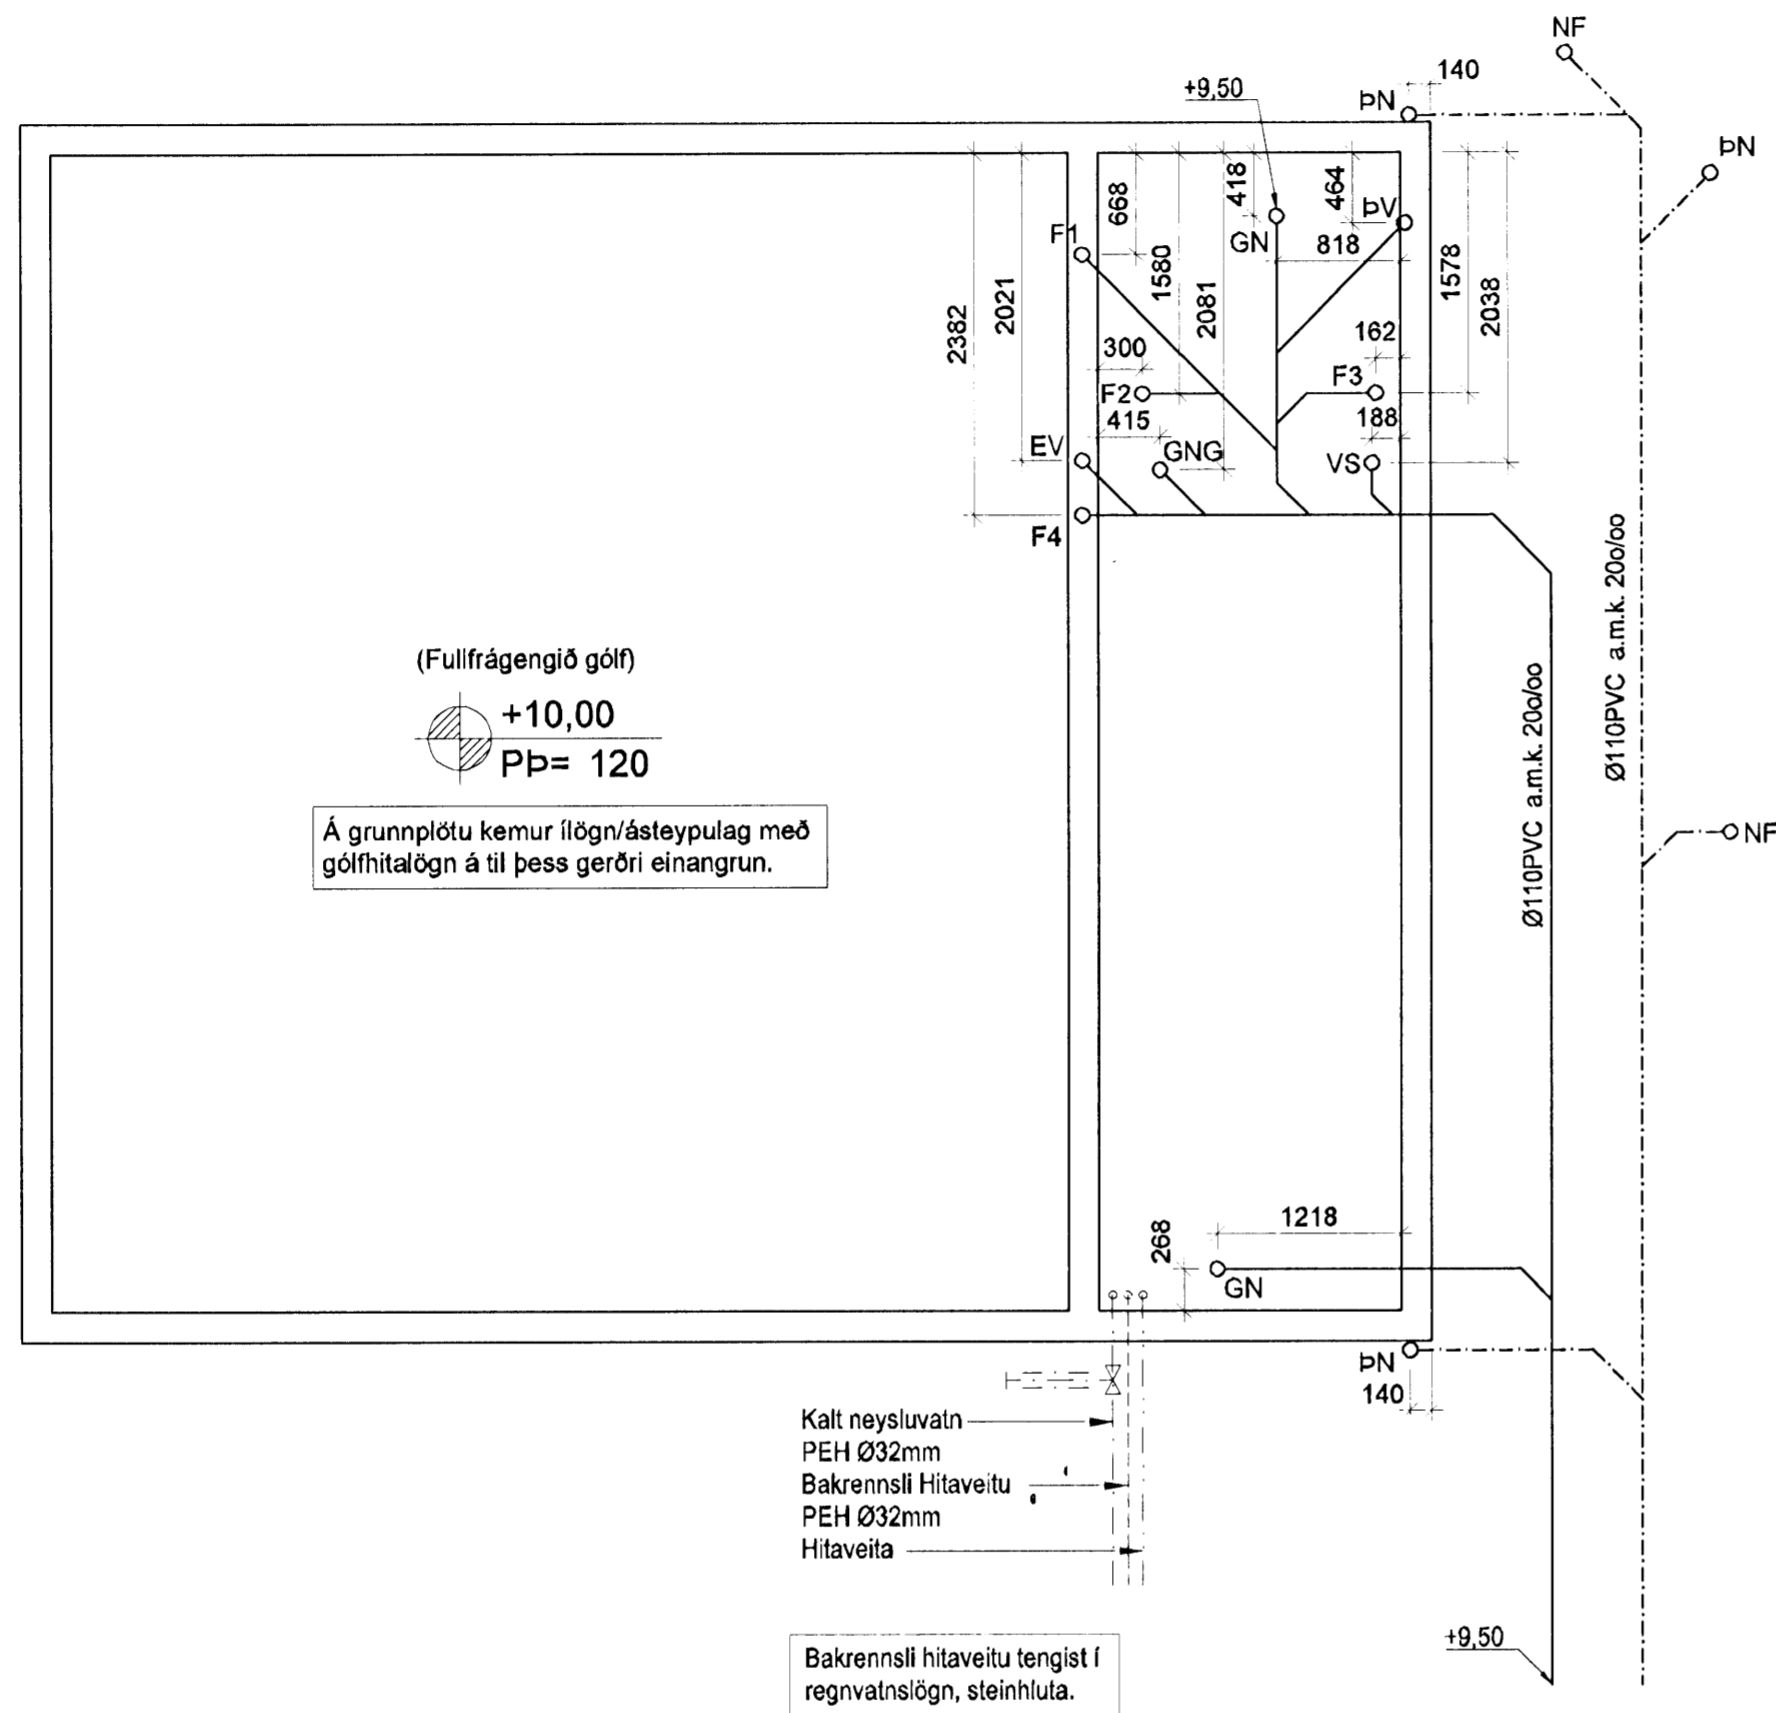

AFSTÖÐUMYND M1:500

Samþykkt þann

14 SEP 2009

Byggingarfulltrúinn í Hvarfsmúro
F.h. Hrólfur S. Gunnlaugsson

SKÝRINGAR

Skýringar tákna á grunnmynd, sjá ÍST 64.
Efni og frágangur lagna sé skv. ÍST 65 og gildandi reglugerðum.

Hæðartölur eru gefnar upp fyrir botn pípu við:
- Greiningar, brún undirstöðu og í beygju.
- Undir stútum upp úr plötu.
Lagnastærðir eru í mm og hæðartölur í m.

Teikningin er ekki fullgerð hvað varðar hæðarsetningu lagna í grunni, þar sem hæðarkótar liggja ekki fyrir.
Teikningin verður fullgerð þegar hæðarkótar liggja fyrir.

A2

Gunnarsund 9

Lagnir í grunn

Verkþjónusta Hjalta síf.

Brúnás 9 210 Garðabær
s. 565 6631 kr. 560403-3050

Teikning nr.: P-101
Mælikvarði: 1:50, 1:500
Hannað: HS/ASP
Dagsetning: 1. september 2009

Aftun og kt.: Hjalti Sigmundsson 021160-2969

Aftun aðalh. og kt.: Jon Nordsteien 18013-2139