


Lagnir, grunnmynd 1:50

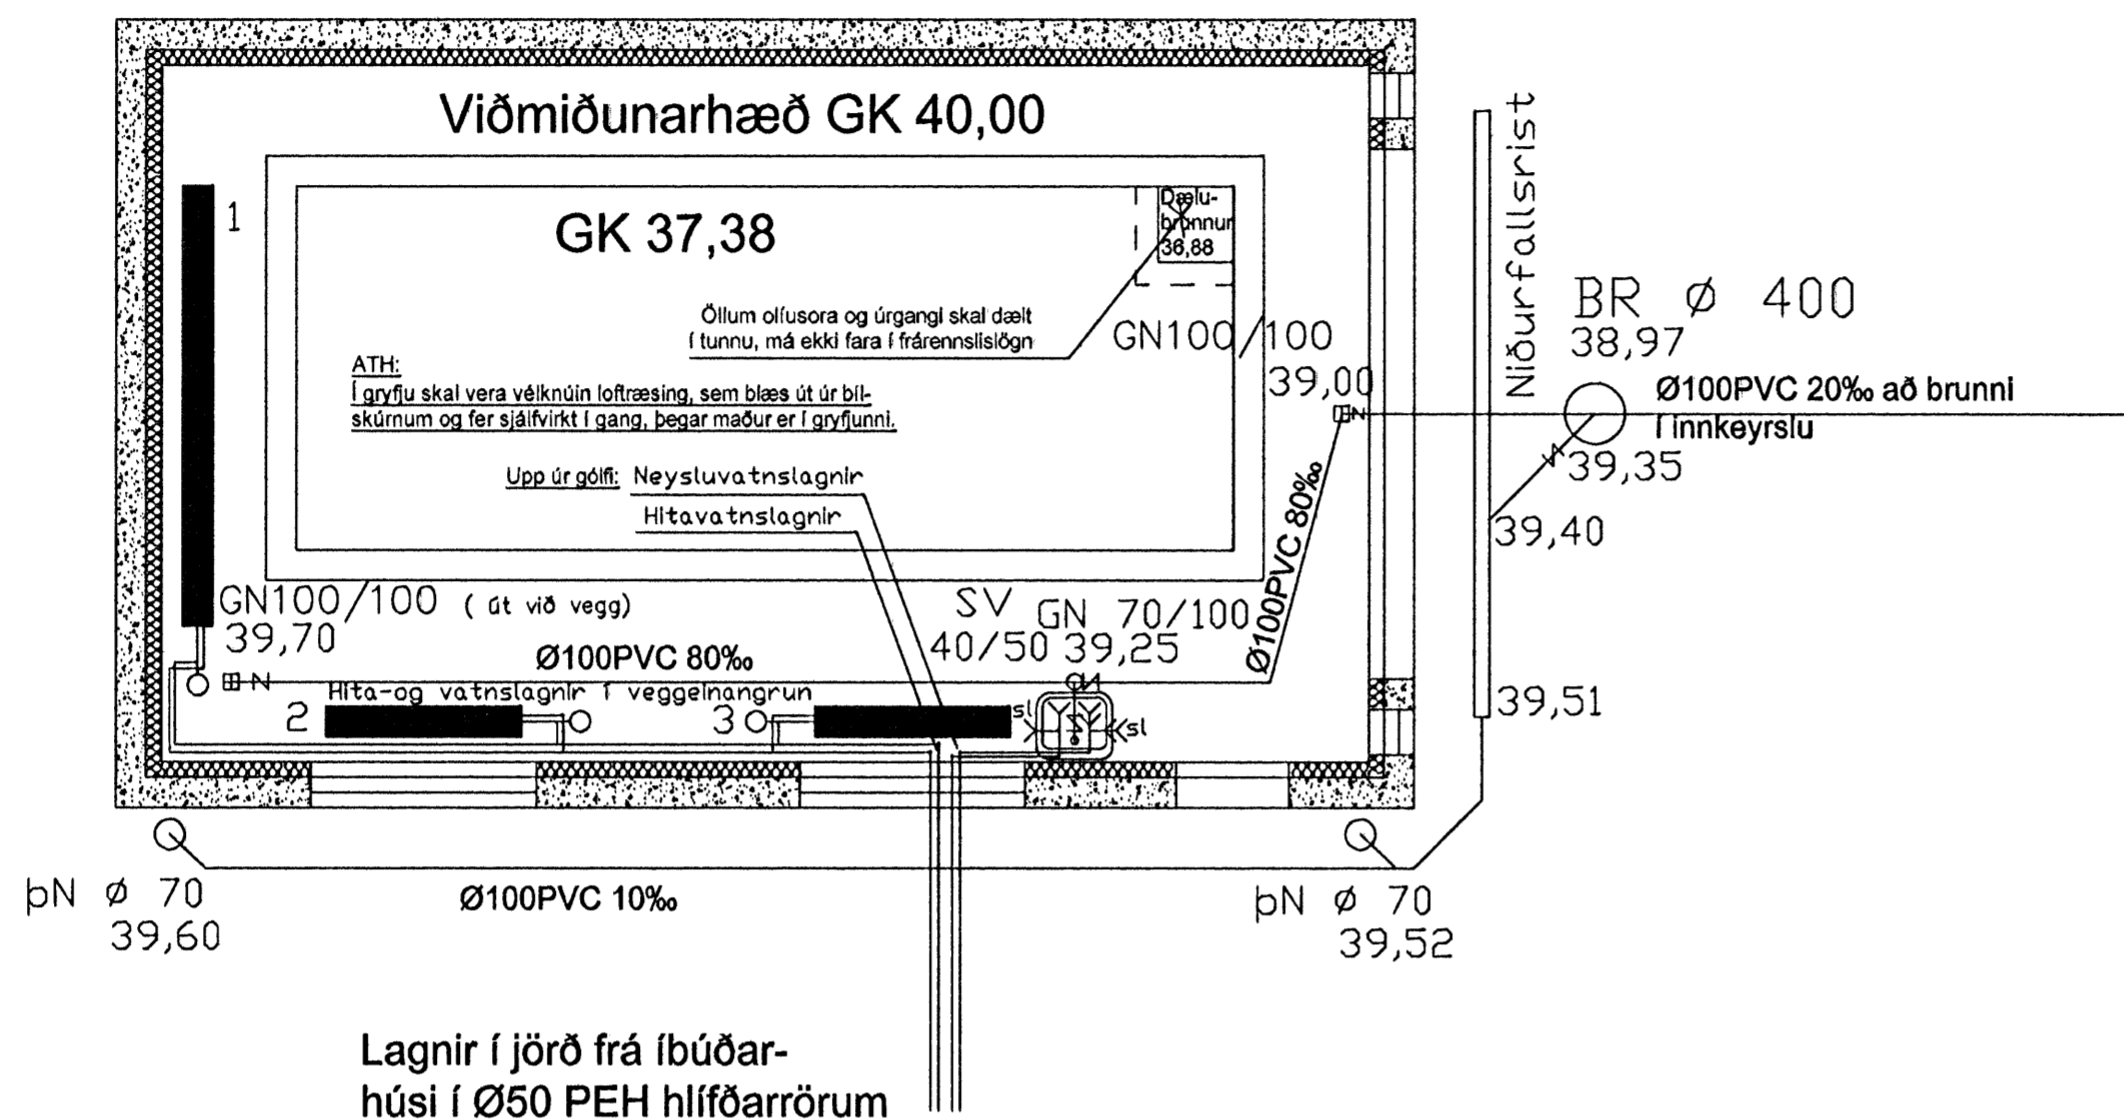

NÚMER	STAÐUR	AFKÖST (wött)	LENGD (mm) max	HÆÐ (mm) max	TENGING
1	BILSKÚR	2800	2800	600	AB 10
2	BILSKÚR	1400	1400	600	AB 10
3	BILSKÚR	1400	1400	600	CD 10

SAMTALS 5600 wött

Hítalagnaefni svört stálrör skv DIN 2440.  
Lagnir einangrist með viðurkenndri einangrun.  
Á ofna komi Danfoss ofnlokar skv. teikn.

Vatnslagnaefni galv. stálrör skv. DIN 2440.  
Lagnir einangrist með viðurkenndri einangrun.  
Næst kaldvatnslögn komi auk þess sísalpappi.


Ef notað er annað lagnaefni skal það vera vottað af R.B.

Samþykkt þann


22 OCT 2009

Byggingafrúinn í Hamarhóli  
F.h. Hrólfr S. Gunnlaugsson

Lagnir, rúmmynd 1:50

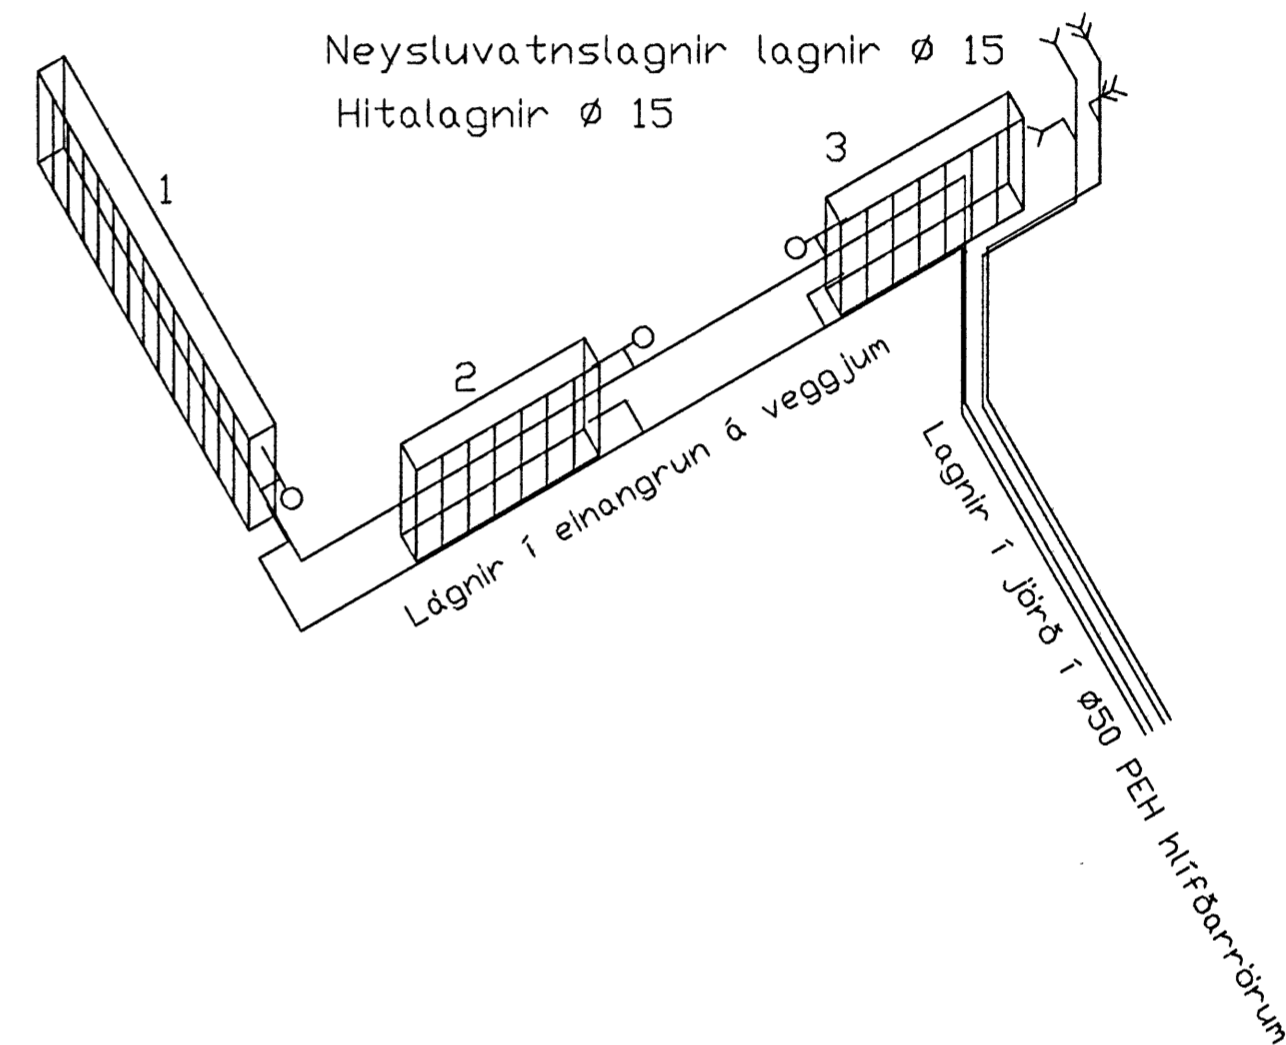

Afstöðumynd 1:500

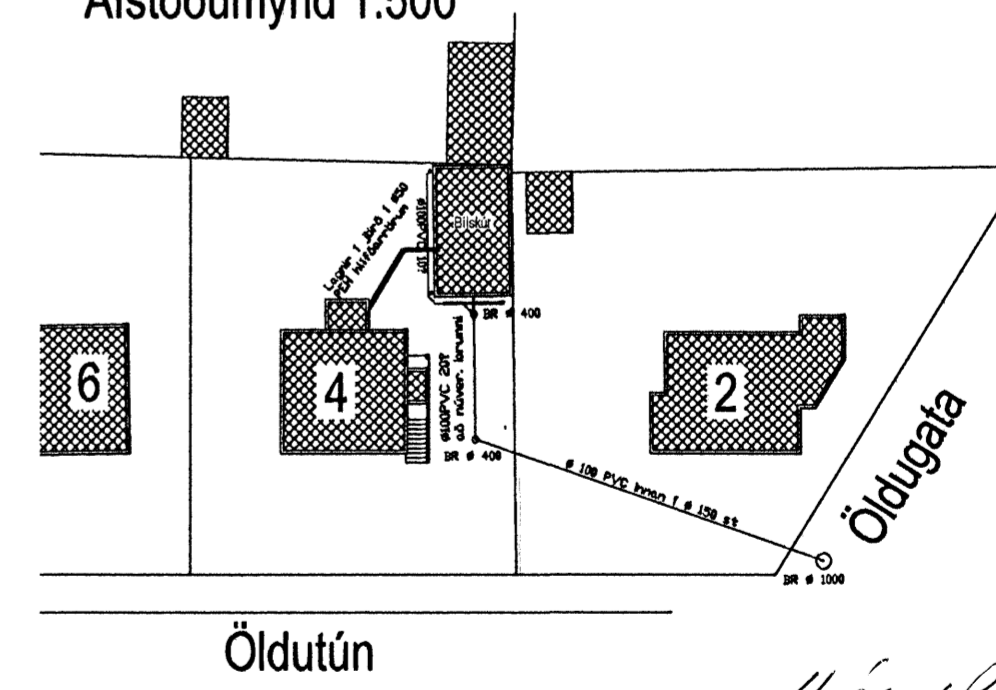

Breyting 25. okt. 2003: Nýtt: Gryfja undir gólf

VERKFRÆÐISTOFA HALLDÓRS HANNESSONAR S.5654355  
GUNNARSSUNDI 10 HAFNARFIRÐI

ÖLDUTÚN 4, HAFNARFIRÐI

NÝR BILSKÚR

LAGNIR; GRUNNMYND, SNIB, RÚMMYND, AFSTAÐA

Verki: Öldutún 4 Blað nr.: 2.01 Dags: 6.des. 2003

Mkv: 1:20 1:500  
Reiknað: H H  
Teiknað: H H  
Kl. hönnuðar: 141139-2159  
Breytt: 25. okt. 2003