



27/10 09
H

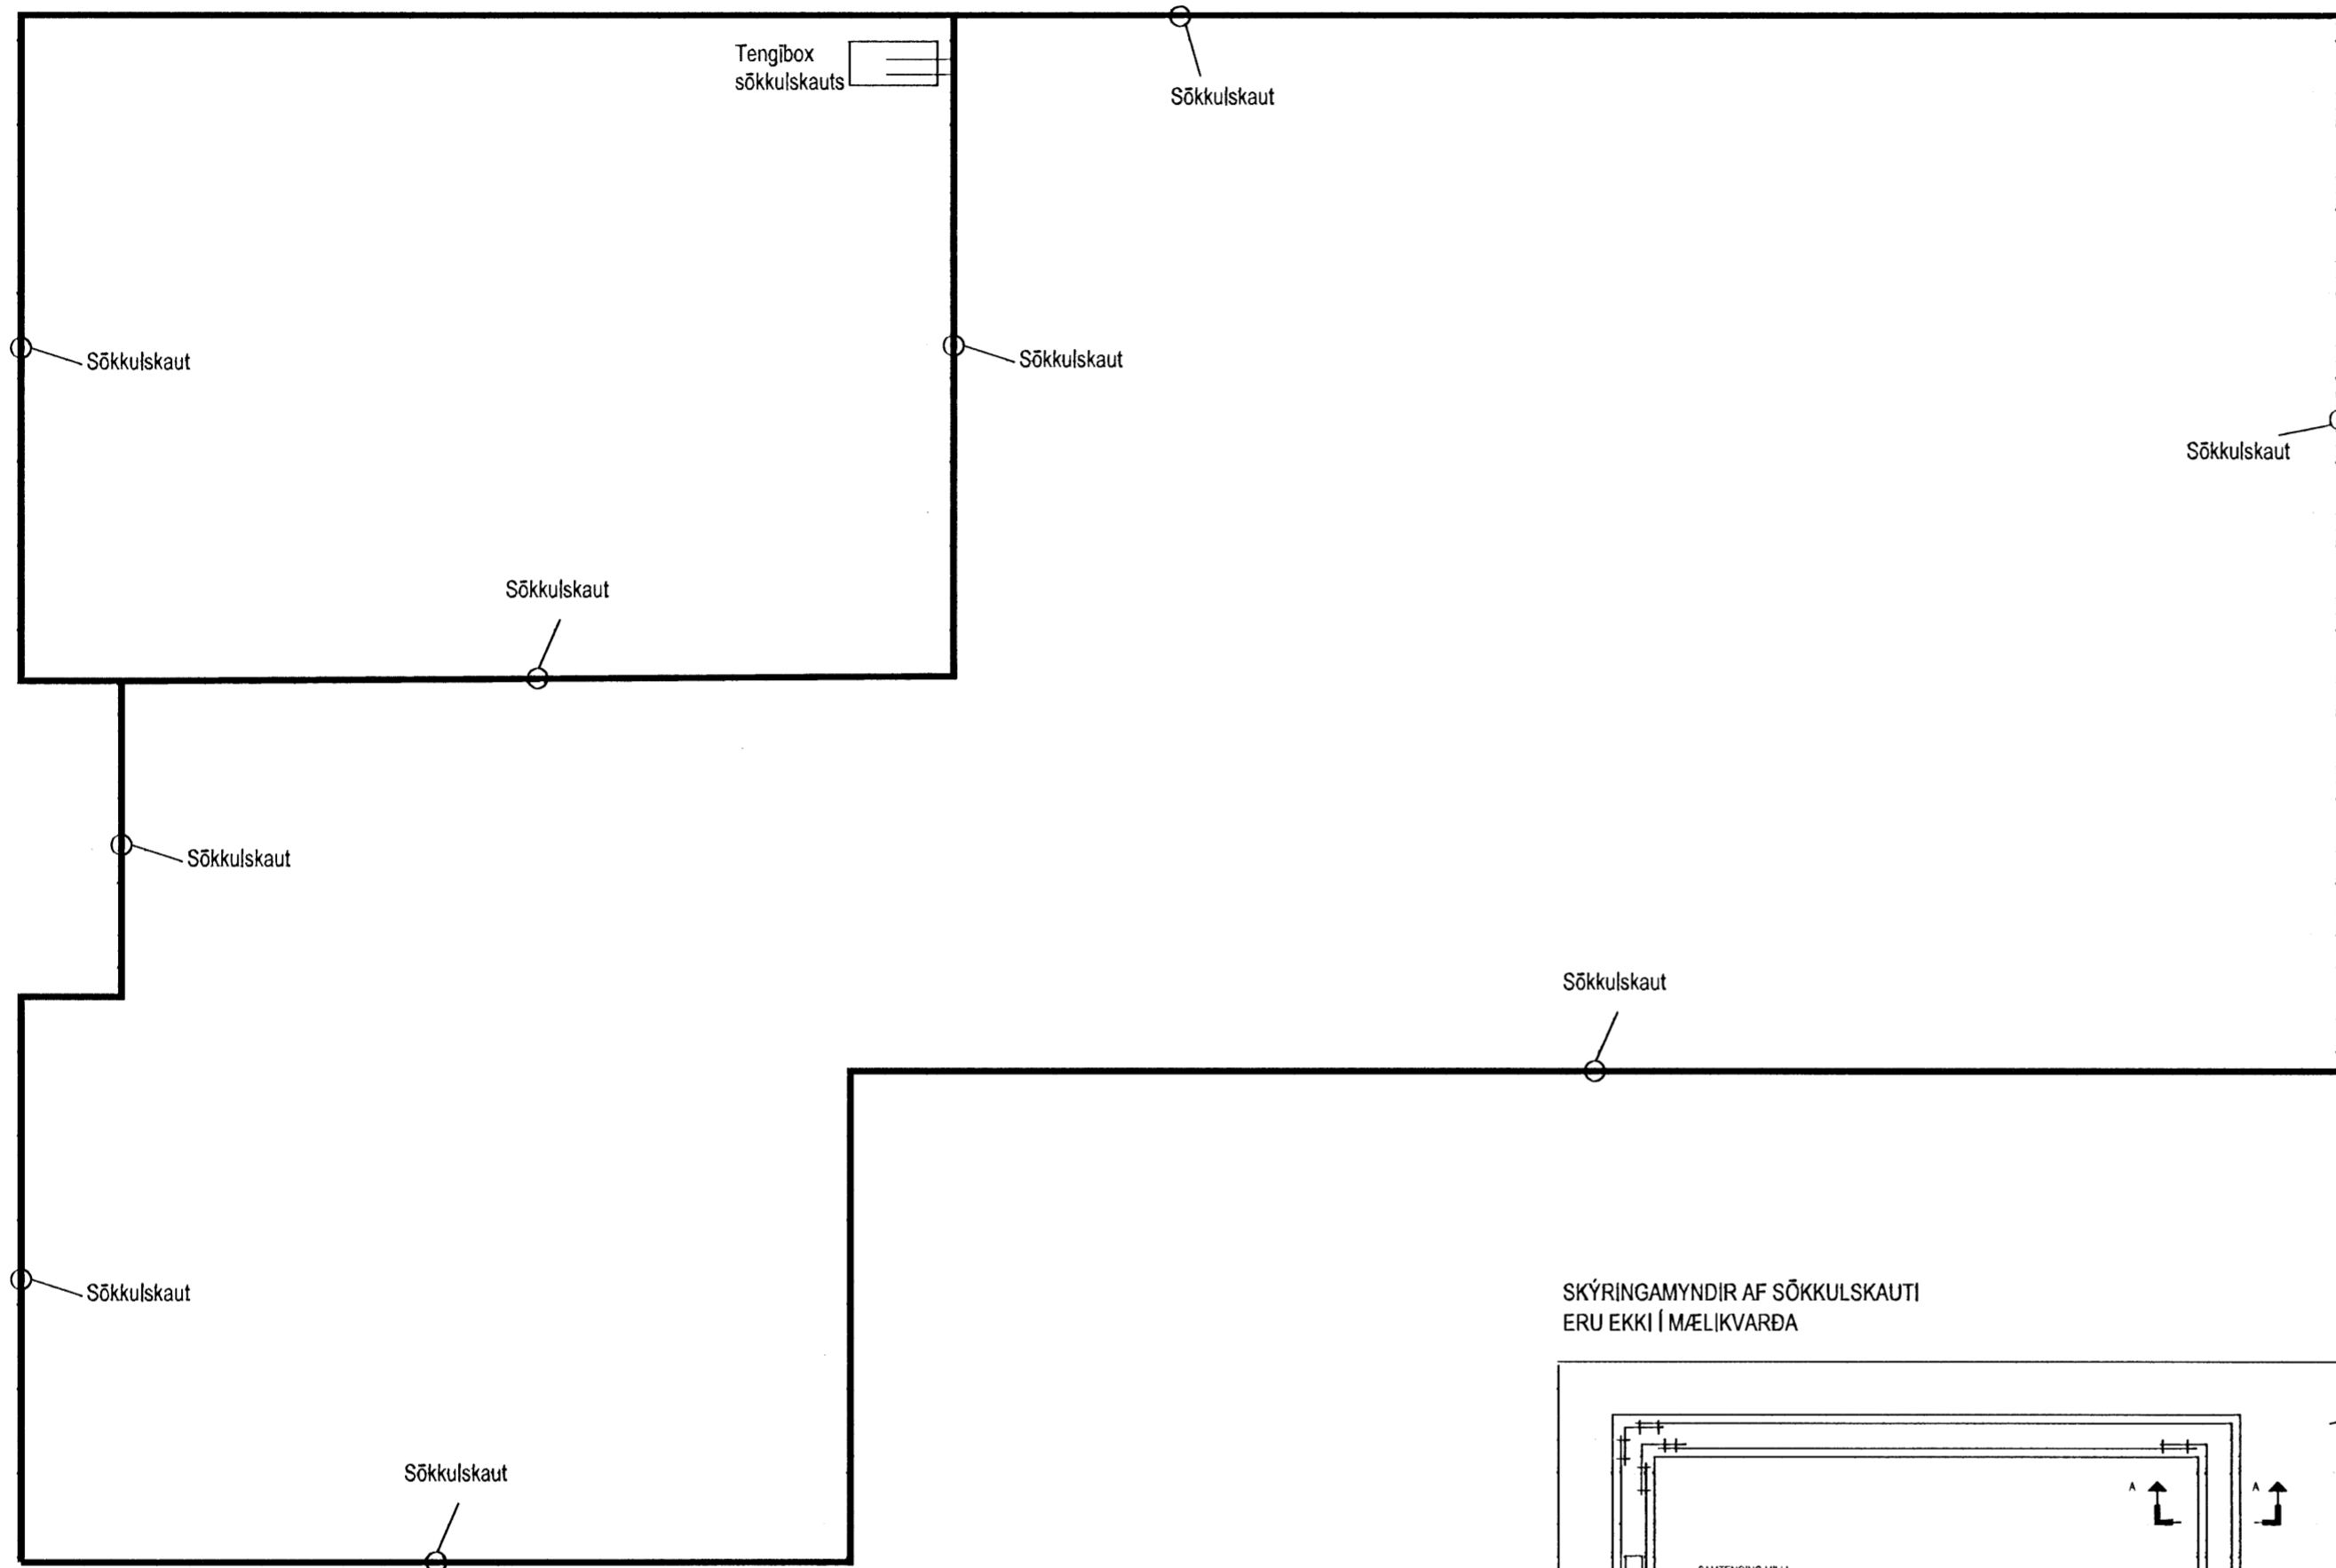

SKÝRINGAMYNDIR AF SÖKKULSKAUTI
ERU EKKI Í MÆLIKVARÐA

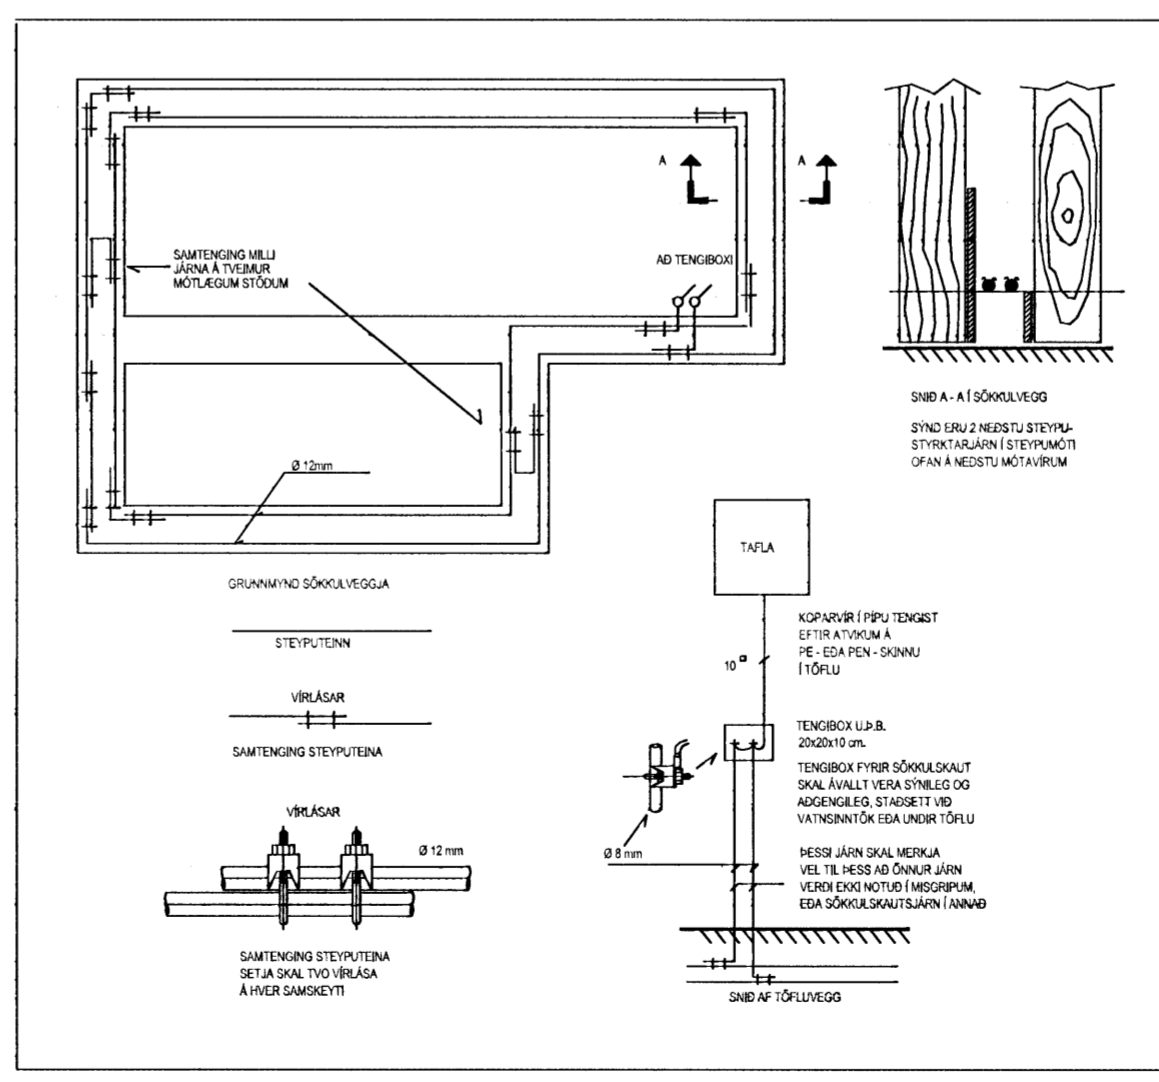

Sumar 14/10/09
Lmf 687/02062-3099



Eyrvallveg 32 800 Selfoss Sími 480 1160 Fax 480 1161

Verkefnið		Samræmingarhönnuður	
Furuás 34		Sökkulskaut	
Hannað	Telnað	Dags	Frumstærð
Víglundur	Víglundur	2007-05-01	A2
Verkaupl		Mkv.	1:50
Staðsetning		Blað nr.	3 af 7
Hafnarfjörður		Kennitala	
Sagnbykkt		301070-4709	

Handwritten signature