



Samþykkt þann

05 NOV 2009

Byggingafulltrúinn í Hafnarfirði
F.h. Hrólfur S. Gunnlaugsson

SKÝRINGAR.
BURÐARVIRKI - TRÉVIRKI:

Veggir.
Timburgrind í útteggjum og berandi innvegg er 48 x 180 mm þ.e. í öllum lóðréttum stoðum og láréttum reimum. Bil á milli miðju stoða (m/m) sé ekki meira en 600 mm og þær skulu festar við reimar efst og neðst í vegg og yfir og undir gluggum með Bmf 105 vinklum full neglt með 40/40 kamsbum. Reimar veggja skulu festar við steypta vegg og handrið með M12 mm múrboltum m/m 600 mm. Botnreimar veggja skulu vera gagnvarðar, B-vörn, milli botn-reima og steypu komi tjörupappi. Útteggjagrind skal heiklaða að utan með 15 mm krossvið. Krossvið skal skrúfa í grind með 4,5x50 mm skrúfum m/m 150mm.

Þak.
Sperrur í þaki eru 48x198 mm og festast við veggjagrind með Bmf 105 vinklum með styrkingu og Bmf bitaskóm 48x136, sjá teikningu. Bil milli sperra sé ekki meira en 600 mm. Ofaná sperrur koma langbönd 48x120 mm, m/m 500 mm. Langbönd festast við hverja sperru með 3 stk kamsaum 40/100. Þak skal heiklaða 22 mm vatnspólnum krossvið sem er festur við langbönd með kamsaum 40/50 m/m 100 mm.

Efnisgæði:
Boltar til festingar á timri og stáli:
Allir boltar skulu vera heitgalvanhúðaðir og a.m.k. í styrkleikaflokki 4,6.
Undir allar boltarær sem koma að tré skal setja skinnur sem eru breidd = 3x þvermál bolta og þykkt = þvermál bolta / 3.
Naglar:
Allur saumur skal vera heitgalvanhúðaður.
Timbur:
Allt límré skal vera a.m.k L40.
Allar sperrur og stoðir skulu vera í burðarflokki K18 (T18).
Krossviður skal vera í samræmi við DS/EN 636.
Annar frágangur:
Allt óvarið timbur skal fúaverja með viðurkenndu fúavarnarefni.
Á milli tímbers og steypu skal setja tjörupappa.

Öll mál skal sannreyna á staðnum áður en framkvæmdir hefjas.

Miðvangur 55, 220 Hafnarfirði

Sérupprættir, viðbygging og klæðning á húsi.
Sérteikningar - burðarþol.
Grunnmynd og þversnið-ásýnd.


Mkv. 1:50 Telkning nr. 3.01

Dagsetning. 31. maí 2006 Bréyting dags. 20. okt. 2009


Sveinbjörn Hinriksson
Byggingatæknifræðingur
kt. 160851-2529
Brekku götu 8, Hafnarfirði
sími 361-9851
netfang: svennih@internet.is

Undirskrift

Undirskrift aðalþönnuðar.

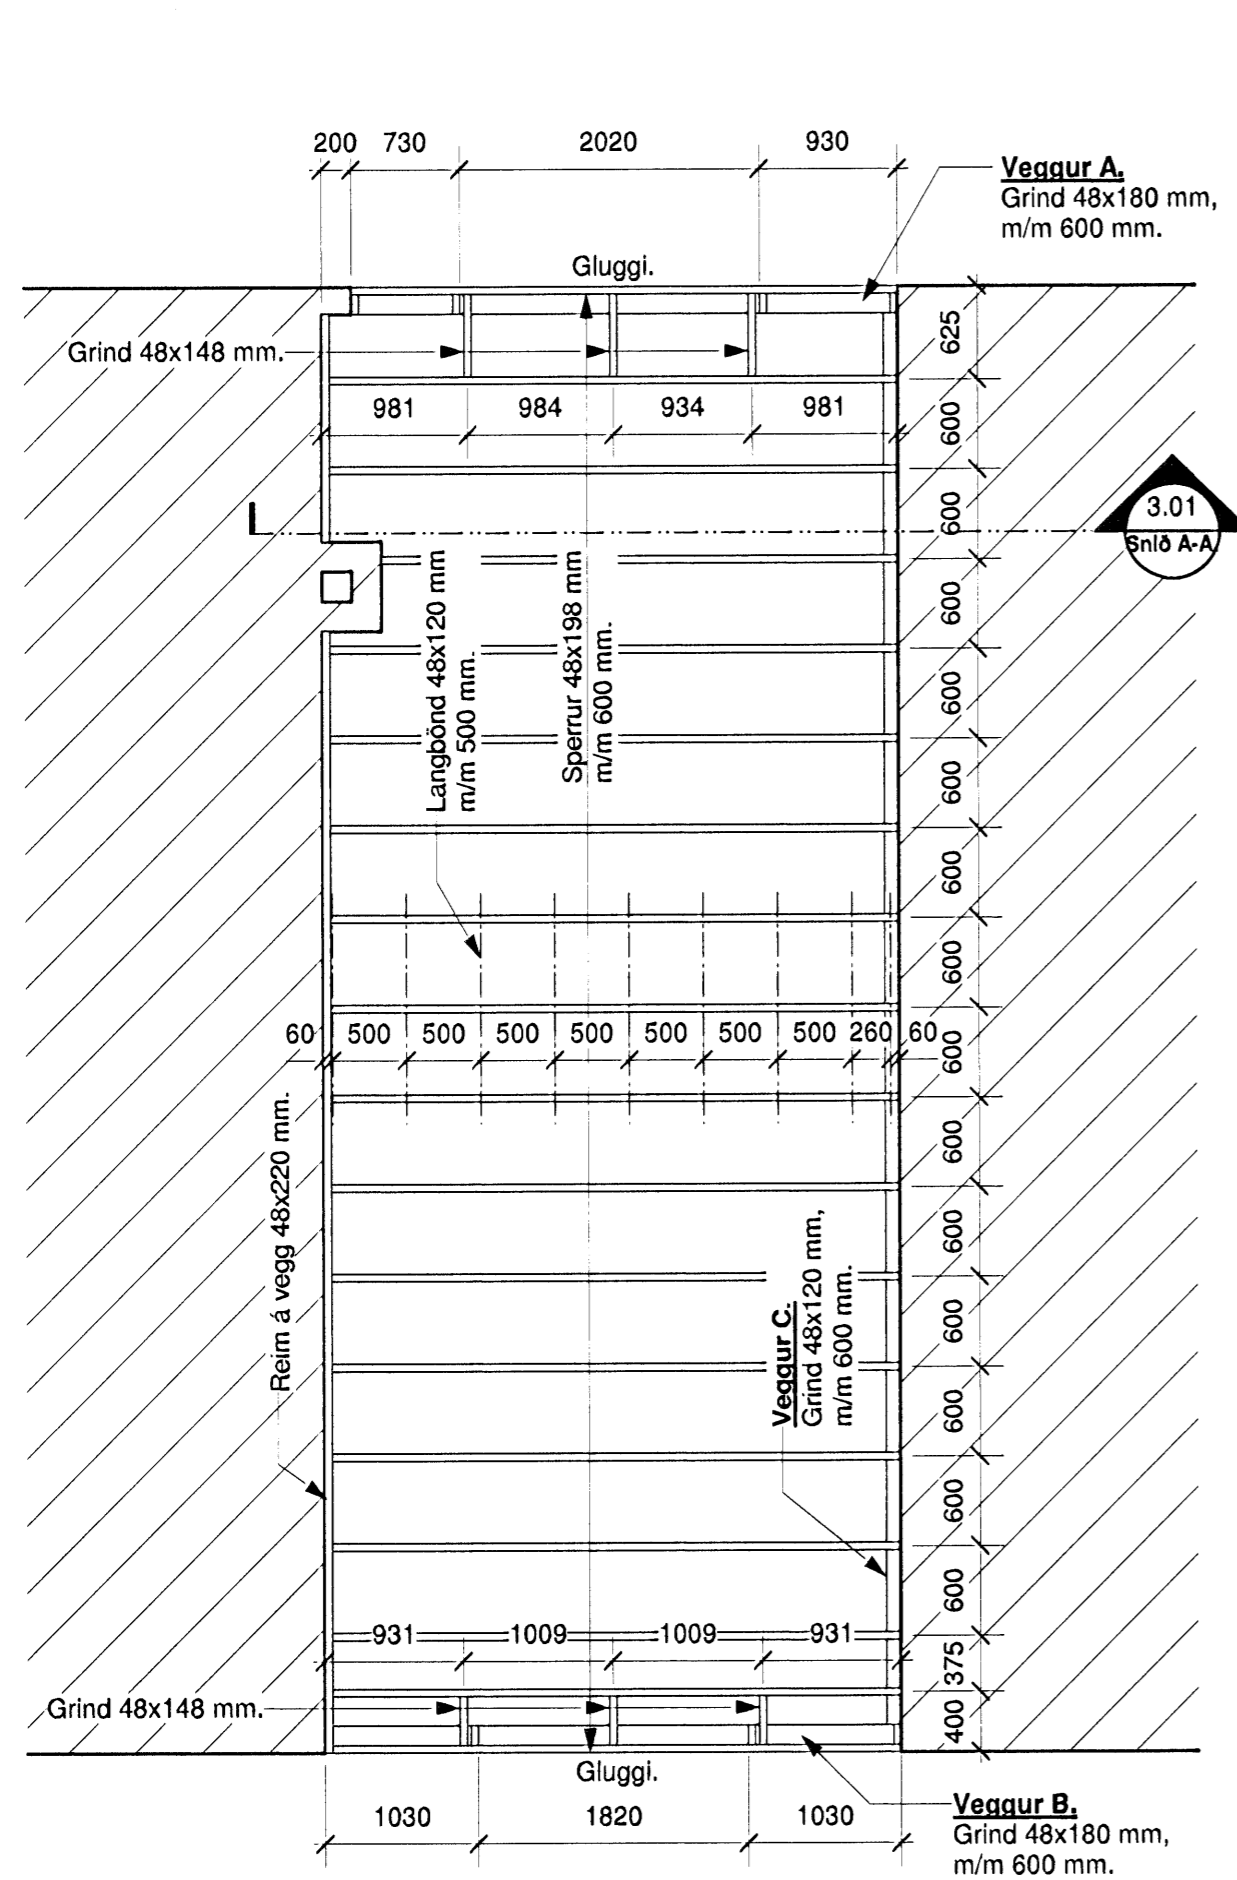

Grunnmynd - sperrur
Mkv. 1:50

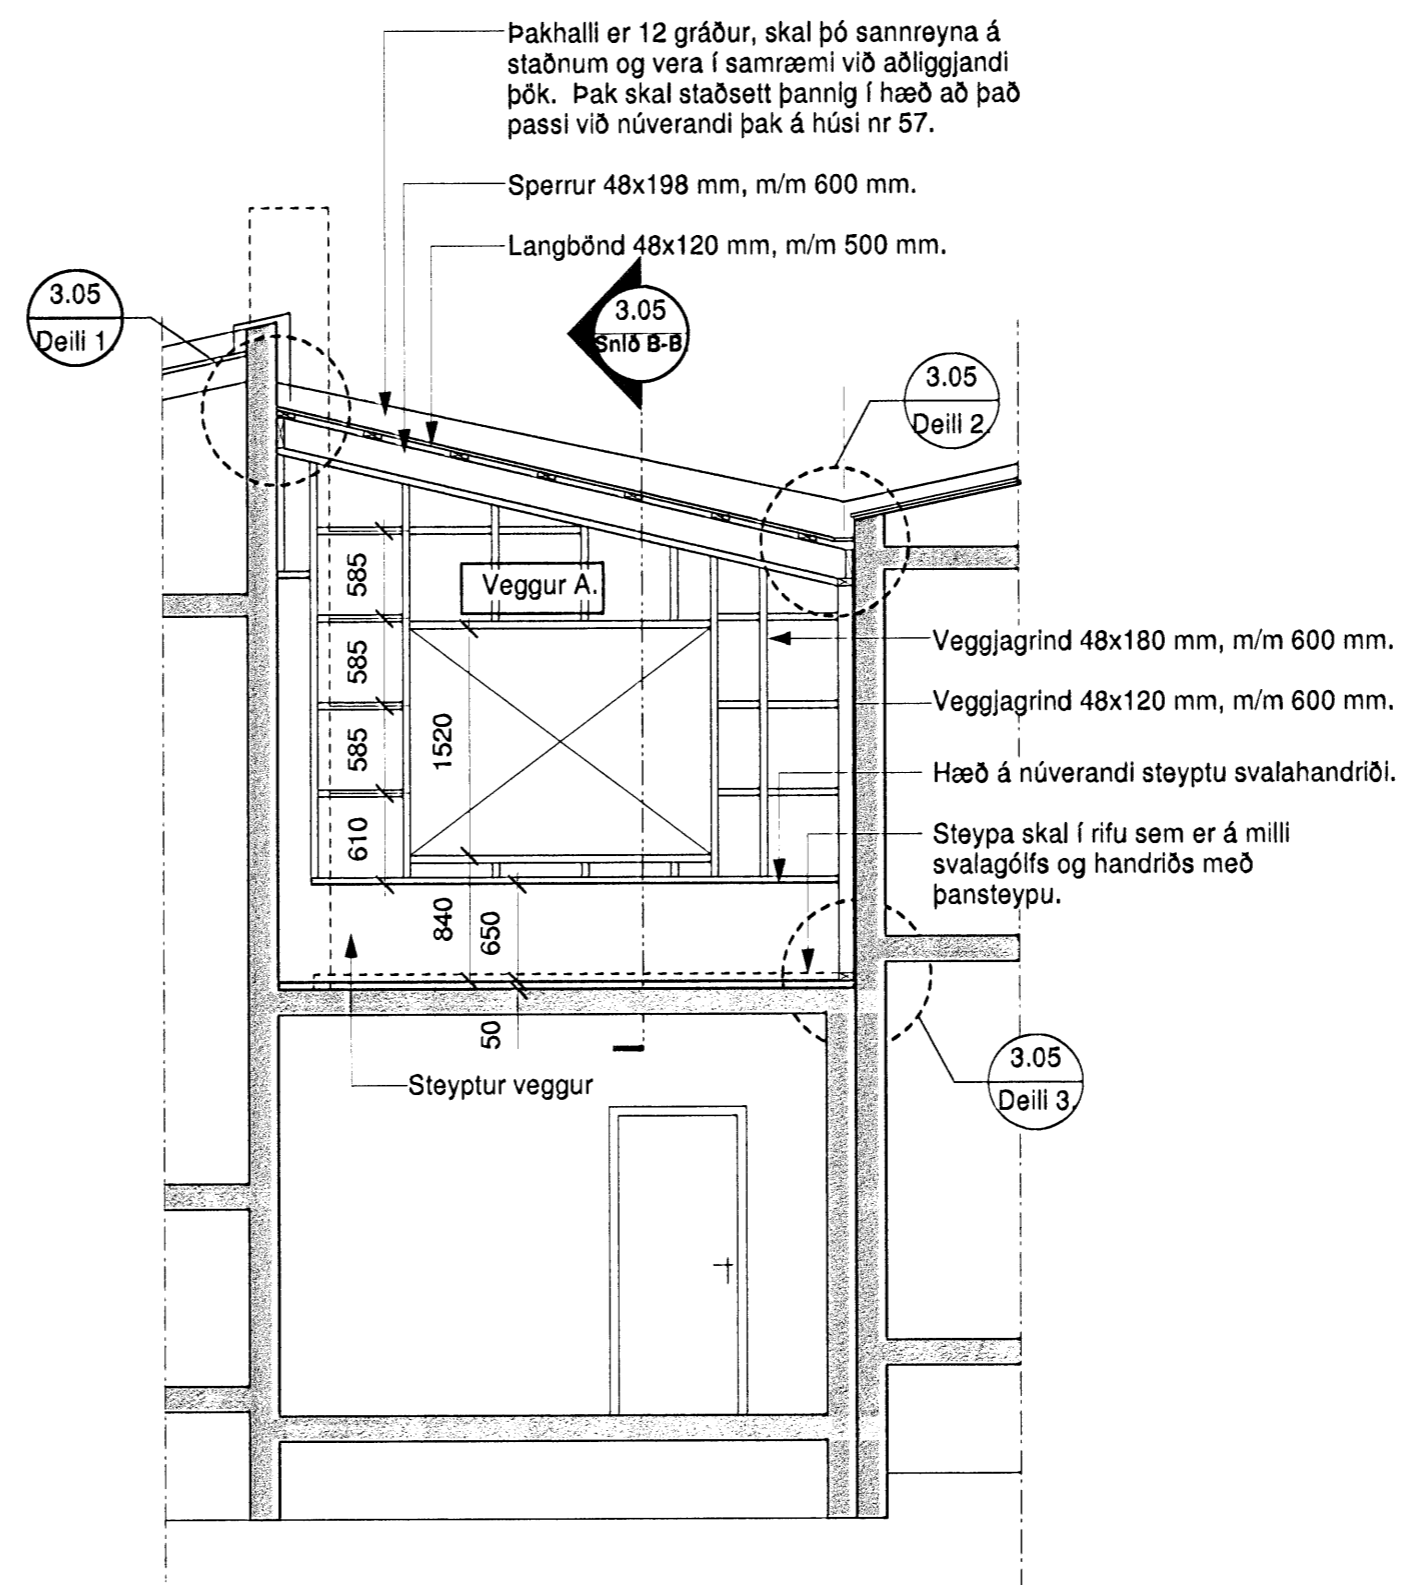

Snið A-A. - ásýnd á vegg A.
Mkv. 1:50