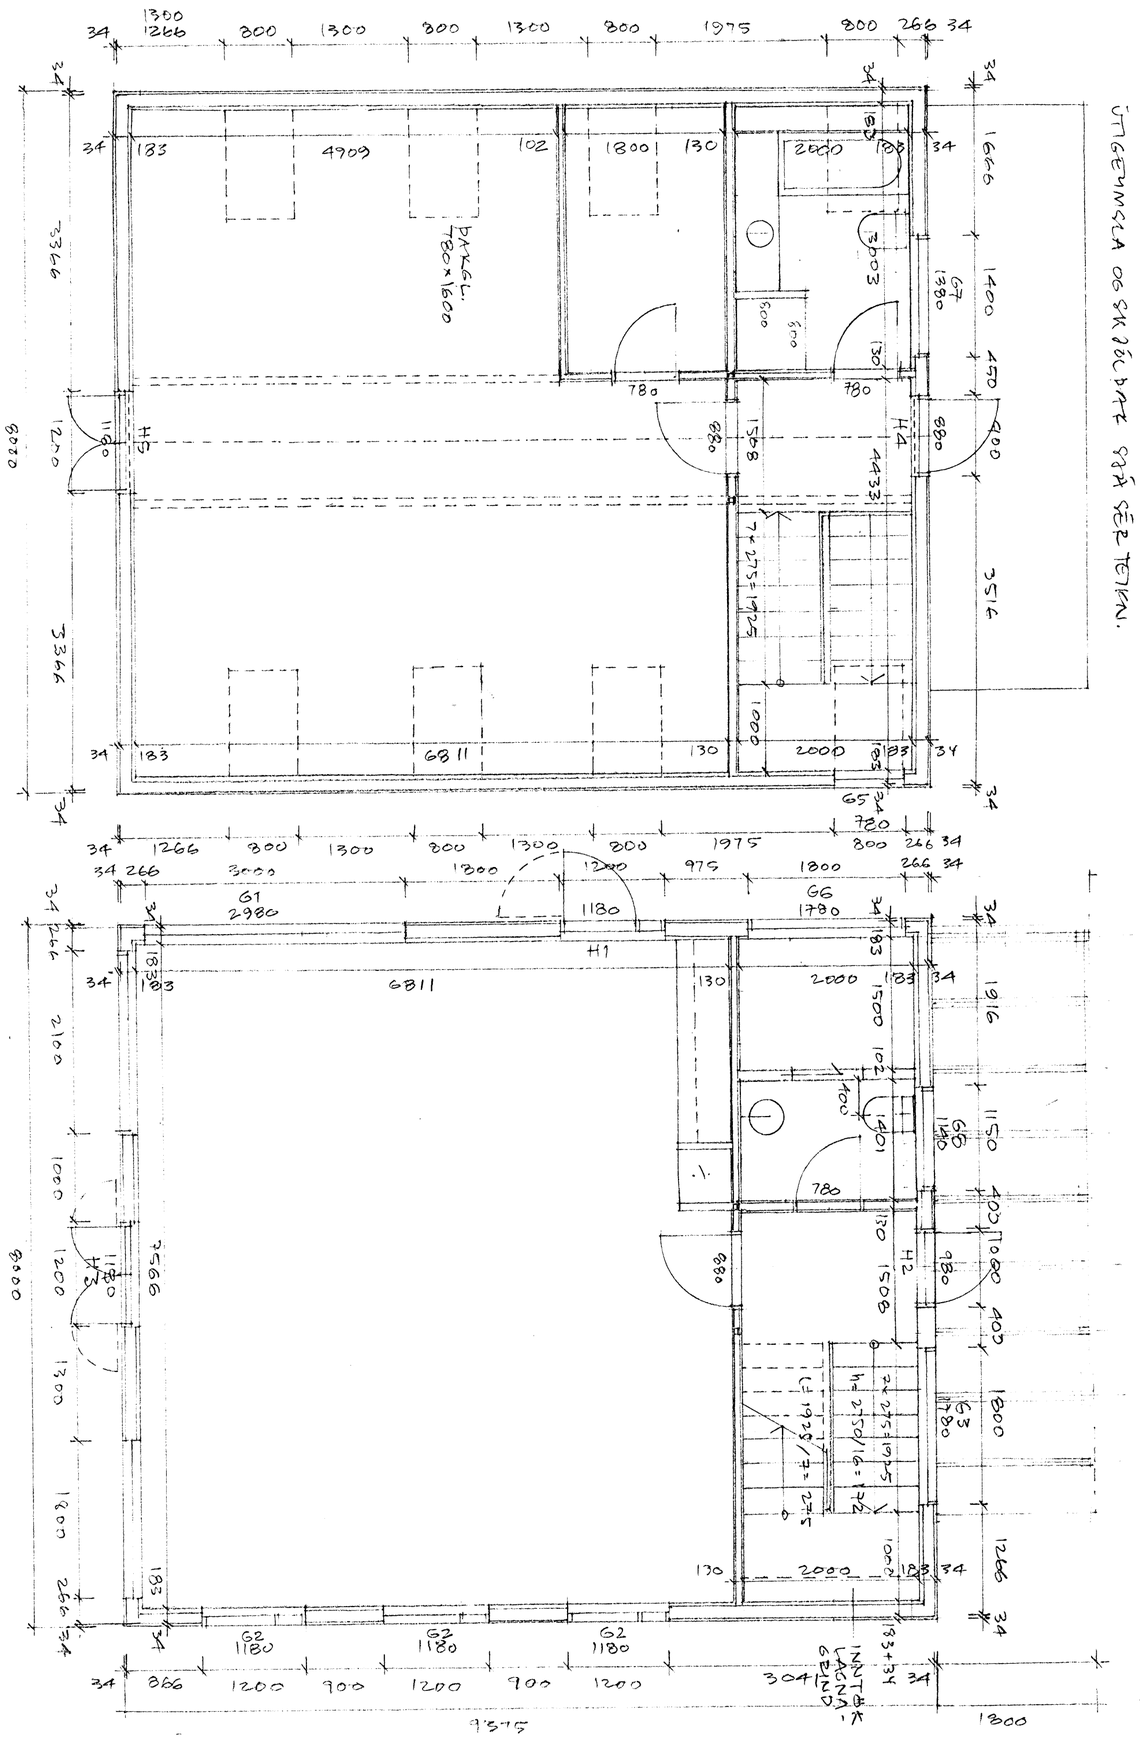

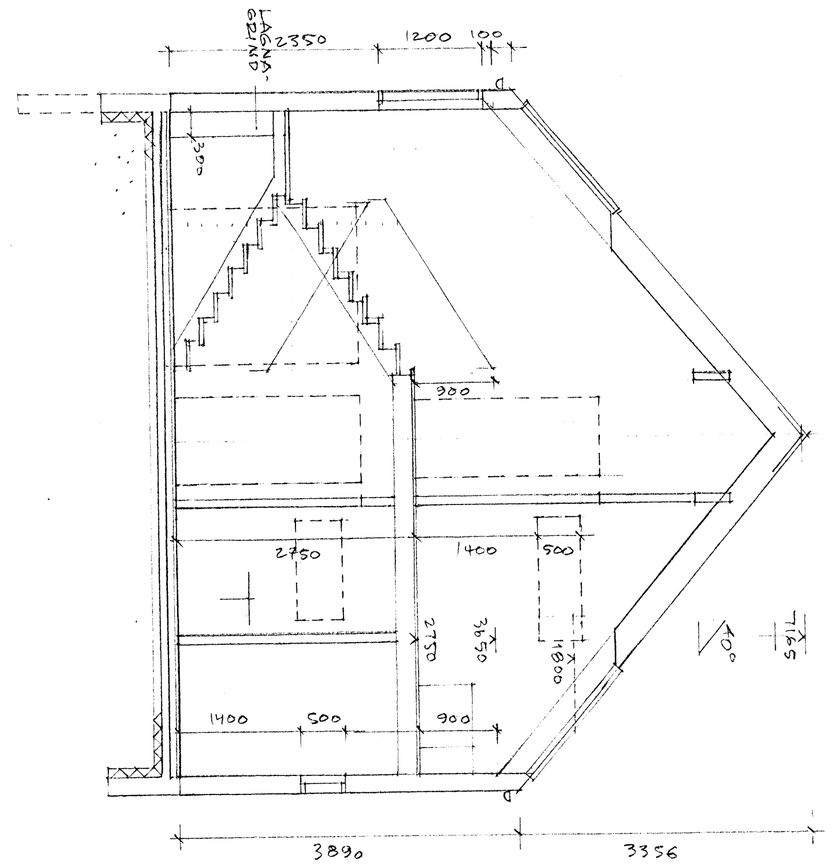

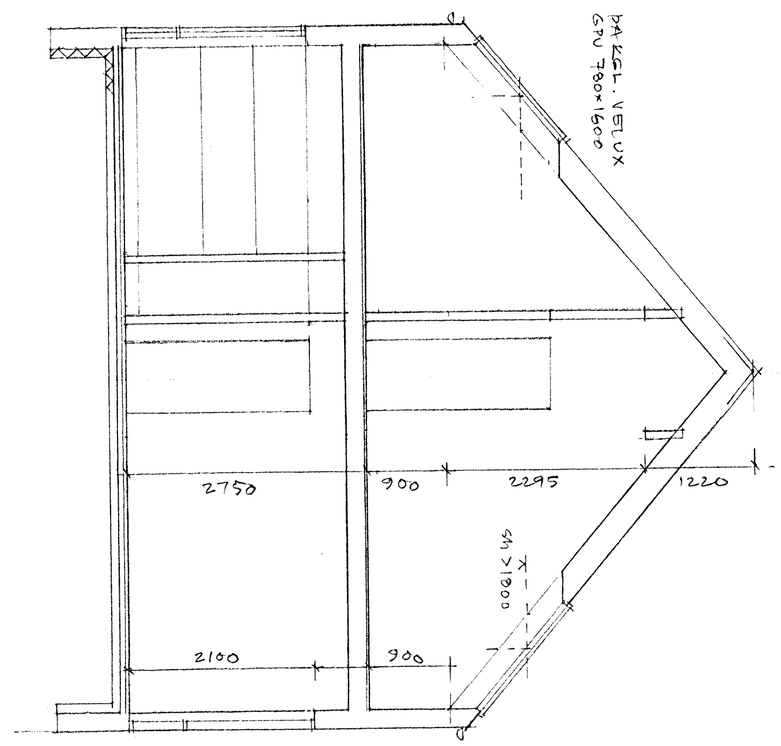

10 JÚNÍ 2009

Samþykkt þann
21 SEP 2009
Byggingafulltrúinn í Hafnarfirði
F.h. Hrólfur S. Gunnlaugsson

Gunnarssund 9, Hafnarfirði
Grunnmynd jarðhæðar og rishæðar 1:50
Séruppdrættir júní 2009

Arkitektar Ólöf & Jon ehf.
Ólöf Flygenring ark. faí Jon Nordsteien ark. mnal
5527873 / 8997873 / lolo-jon@simnet.is

Gunnarssund 9, Hafnarfirði
Sneiðingar 1:50
Séruppdrættir júní 2009

Arkitektar Ólöf & Jon ehf.
Ólöf Flygenring ark. faí Jon Nordsteien ark. mnal
5527873 / 8997873 / lolo-jon@simnet.is

180758-2139