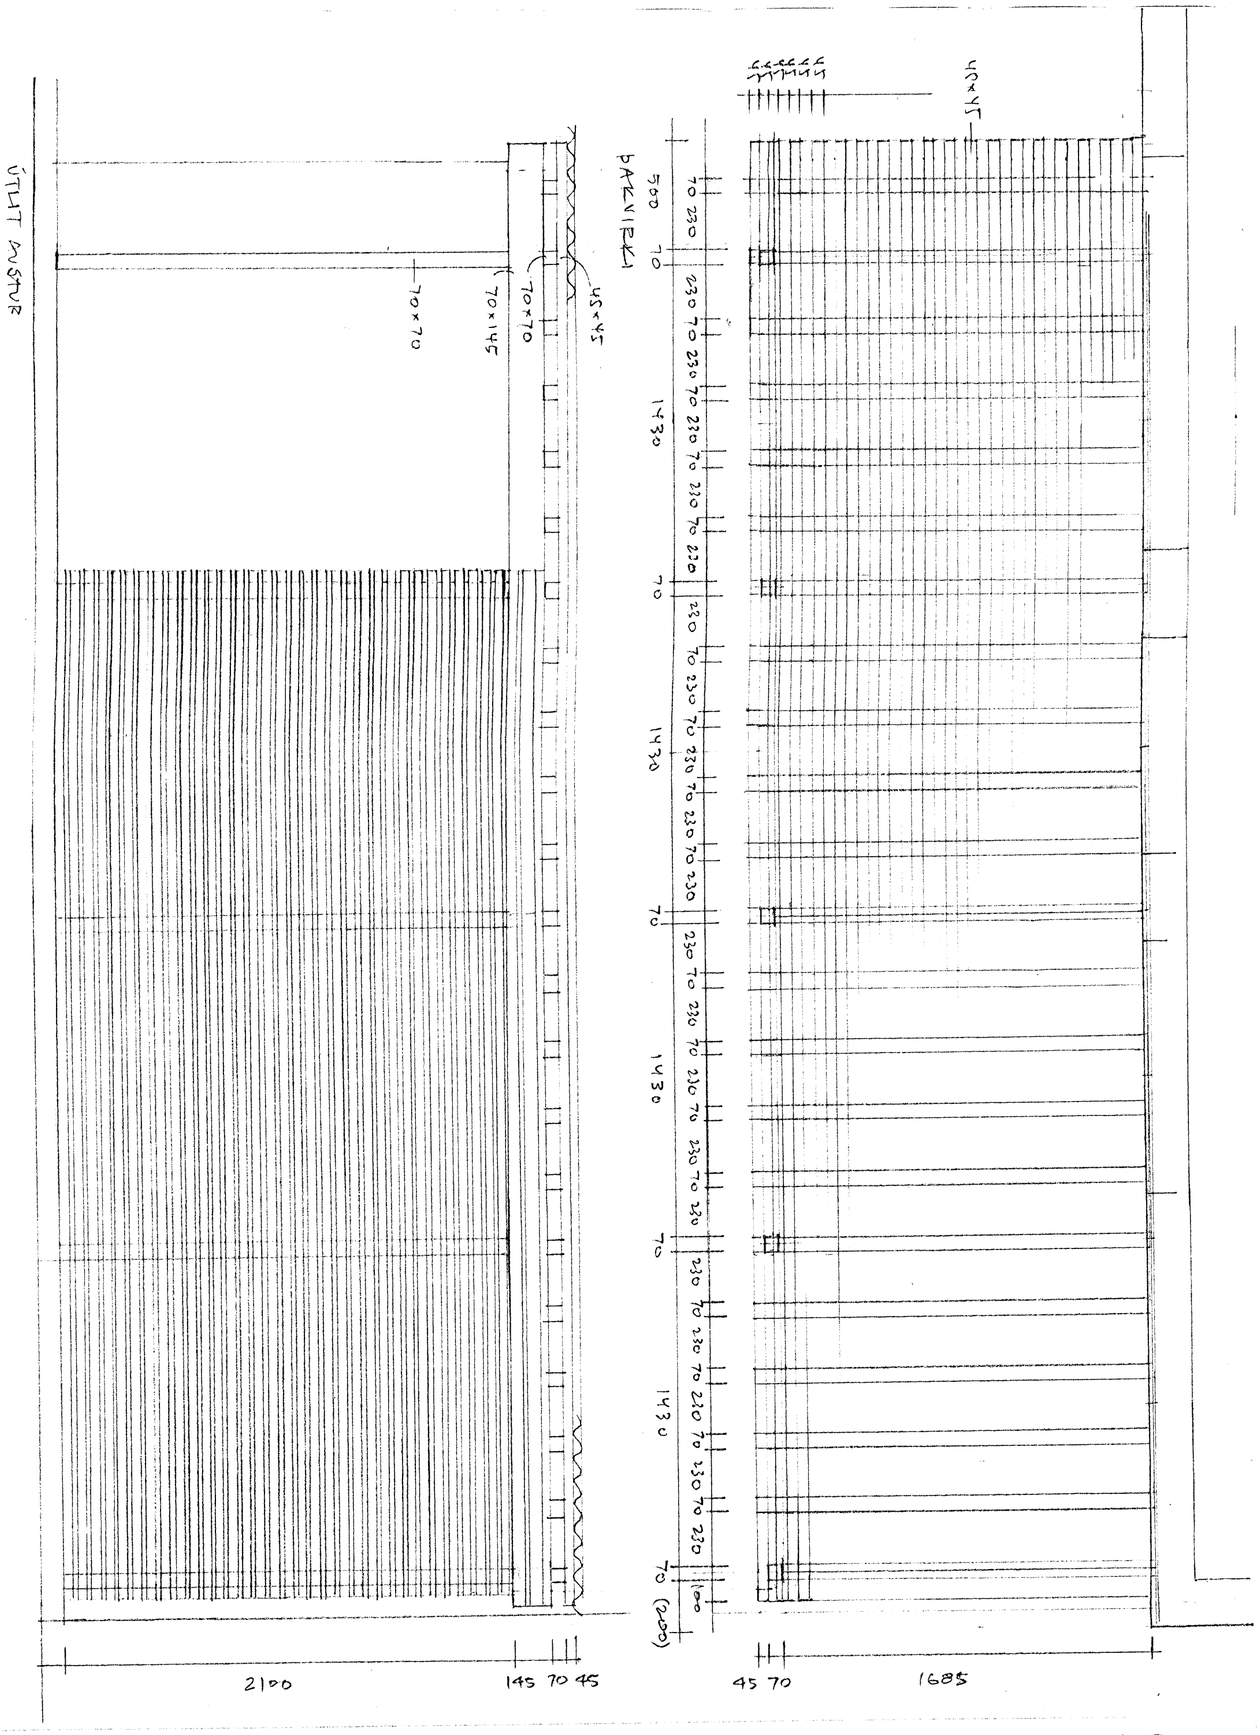

Gunnarssund 9, Hafnarfirði
Skjólþak og útigeymsla, þakvirki og útlit 1:20
Séruppdrættir júlí 2009

Arkitektar Ólöf & Jon ehf.
Ólöf Flygenring ark. faí Jon Nordsteien ark. mnal
5527873 / 8997873 / lolo-jon@simnet.is

19

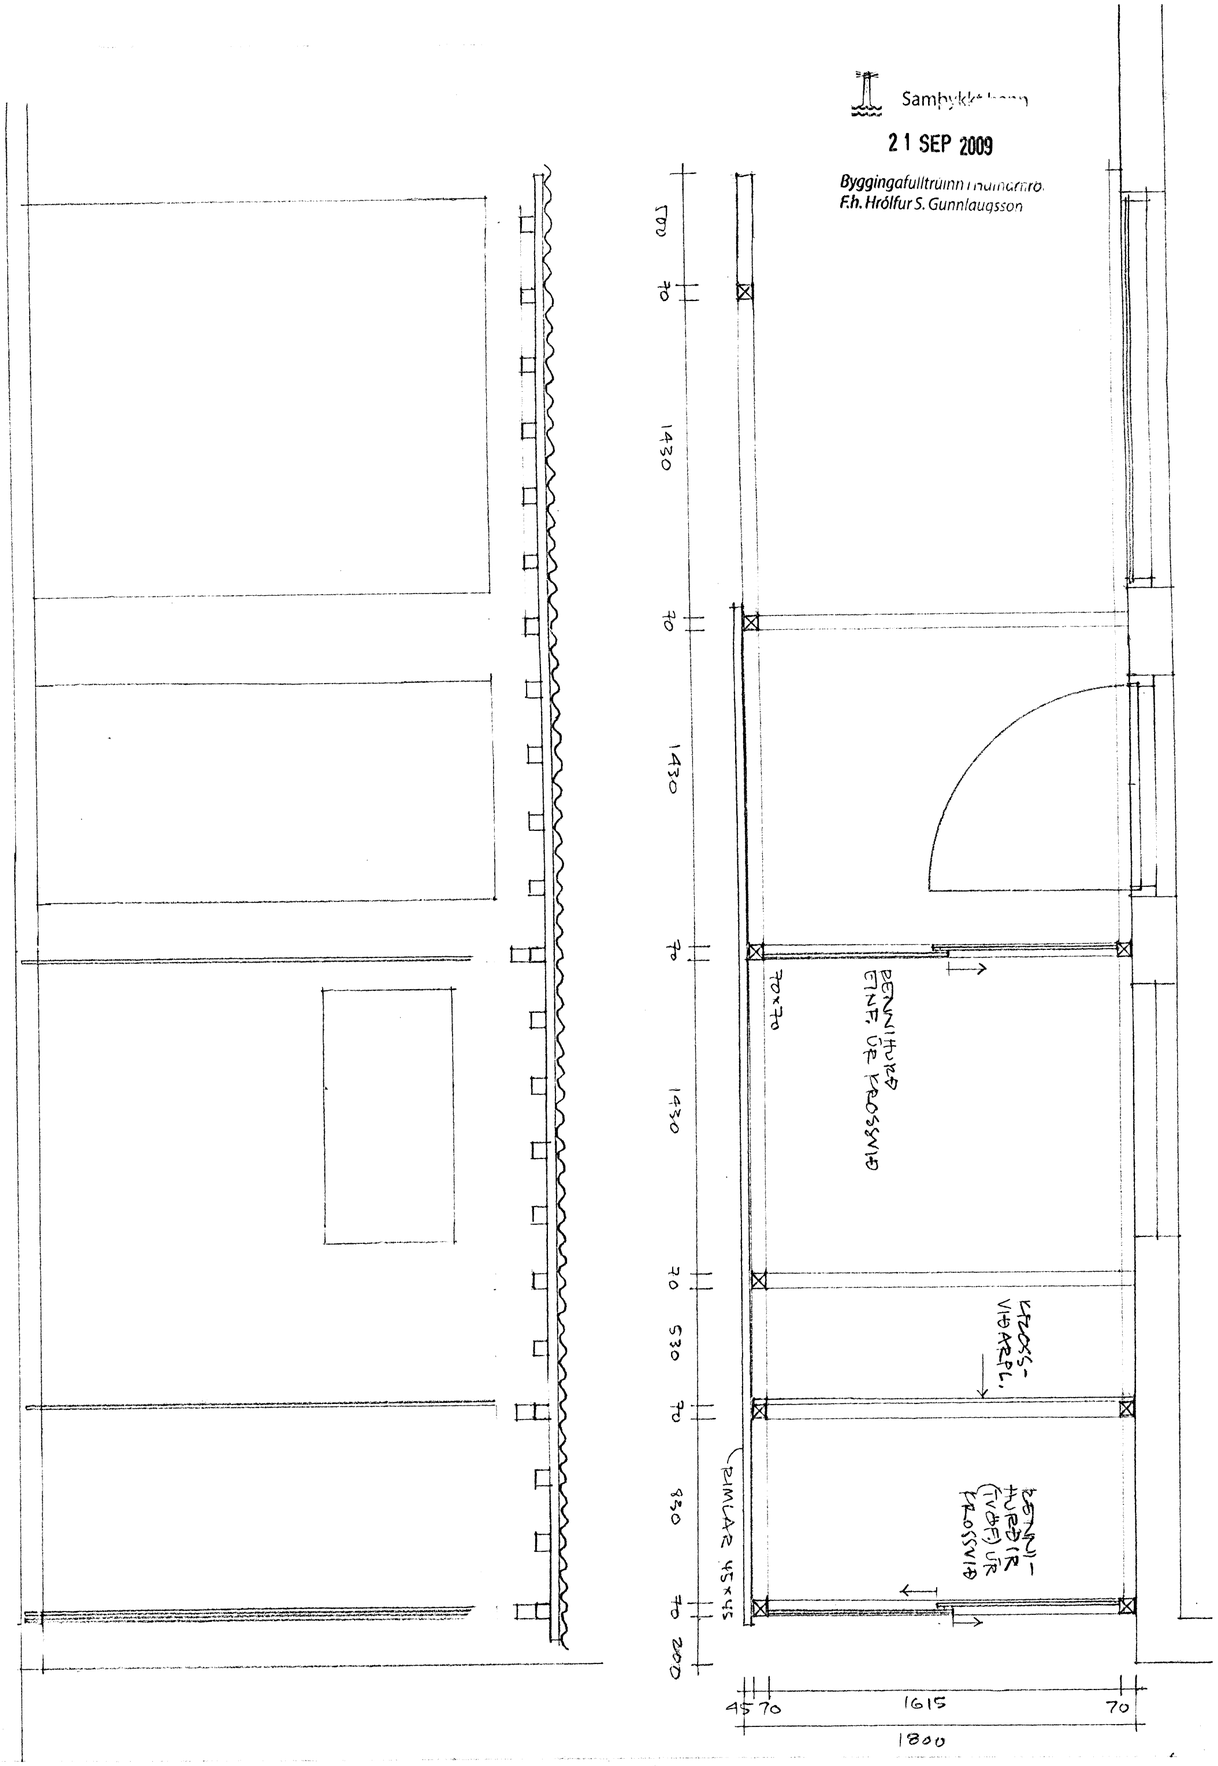

Gunnarssund 9, Hafnarfirði
Skjólþak og útigeymsla, grunnmynd og langsnið 1:20
Séruppdrættir júlí 2009

Arkitektar Ólöf & Jon ehf.
Ólöf Flygenring ark. faí Jon Nordsteien ark. mnal
5527873 / 8997873 / lolo-jon@simnet.is

18