Samþykkt þann
21 SEP 2009
Byggingafulltrúinn í Hafnarfirði
F.h. Hrólfur S. Gunnlaugsson

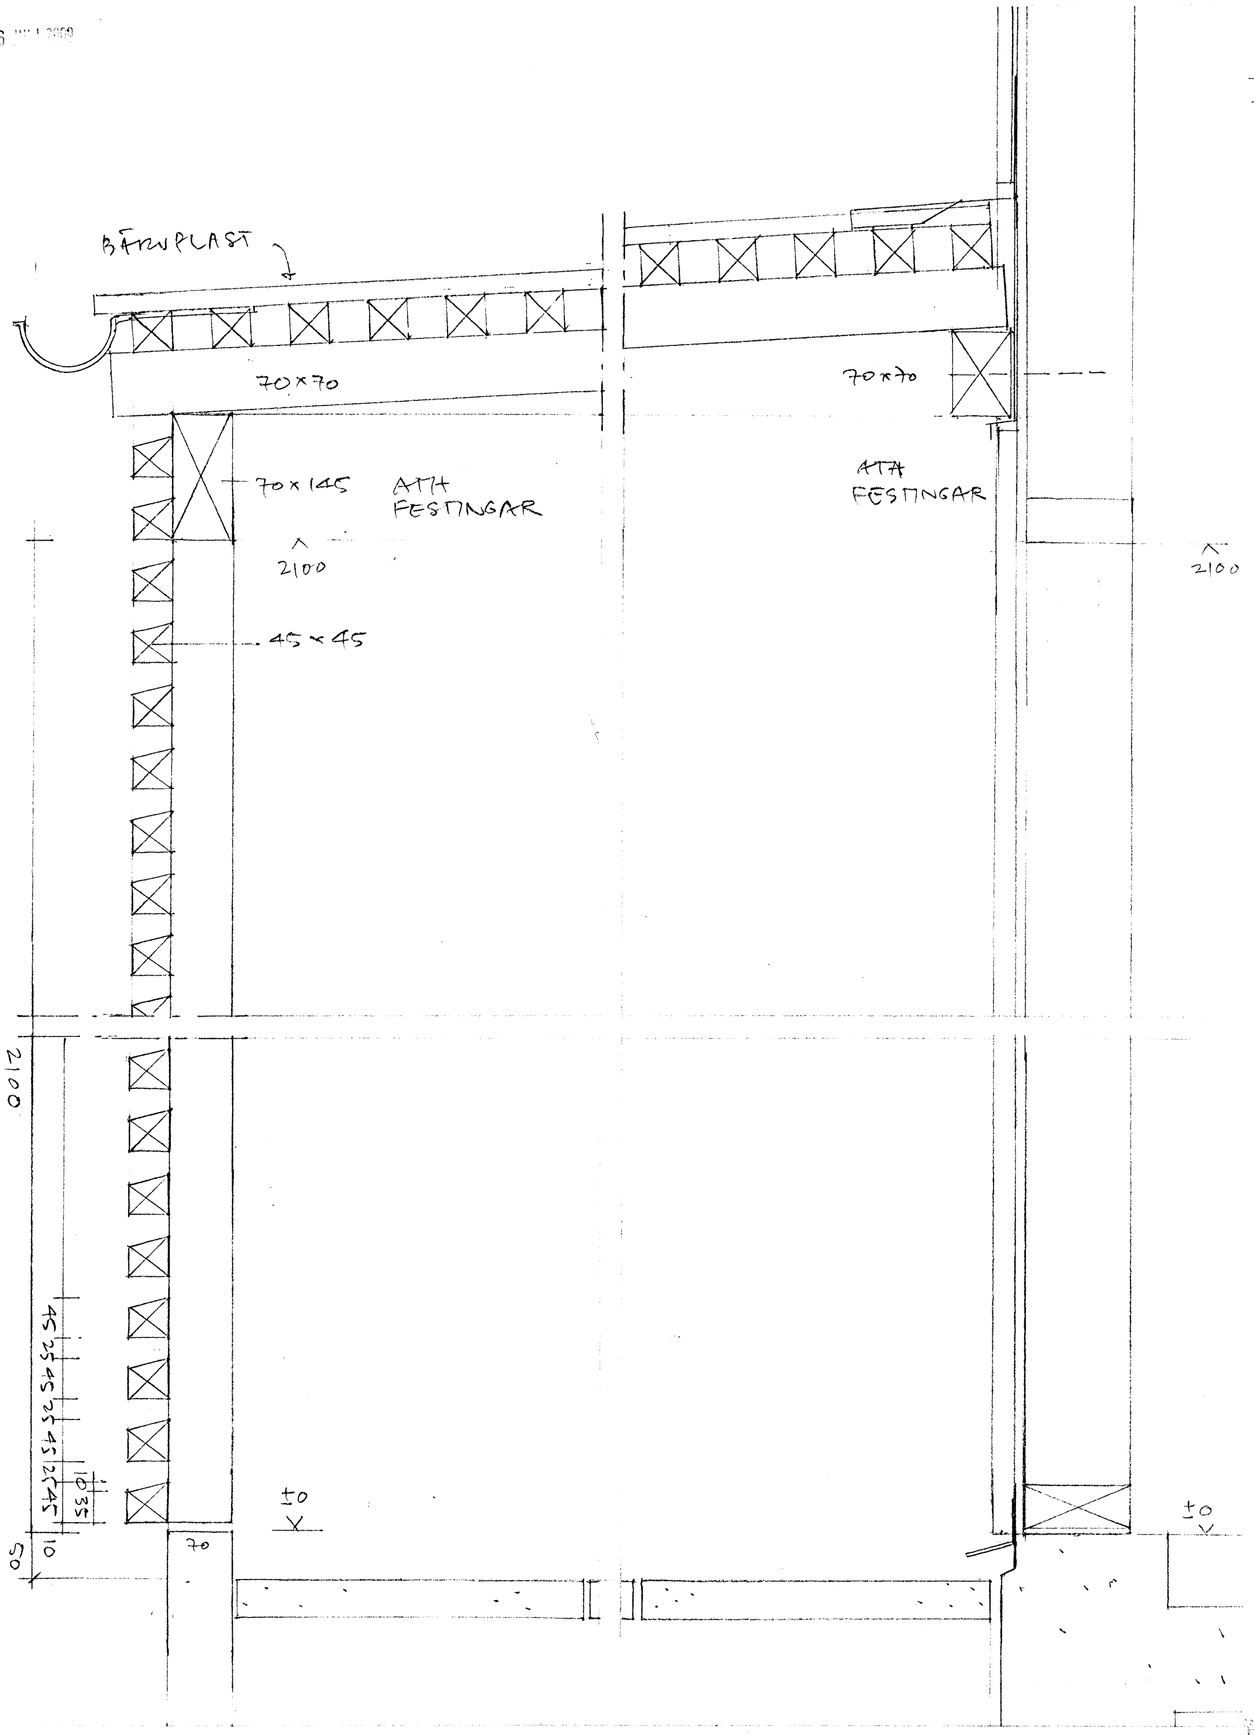

Gunnarssund 9, Hafnarfirði
Skjólþak og útigeymsla, frágangur 1:5
Séruppdrættir júlí 2009

Arkitektar Ólöf & Jon ehf.
Ólöf Flygenring ark. faí Jon Nordsteien ark. mnal
5527873 / 8997873 / lolo-jon@simnet.is

21

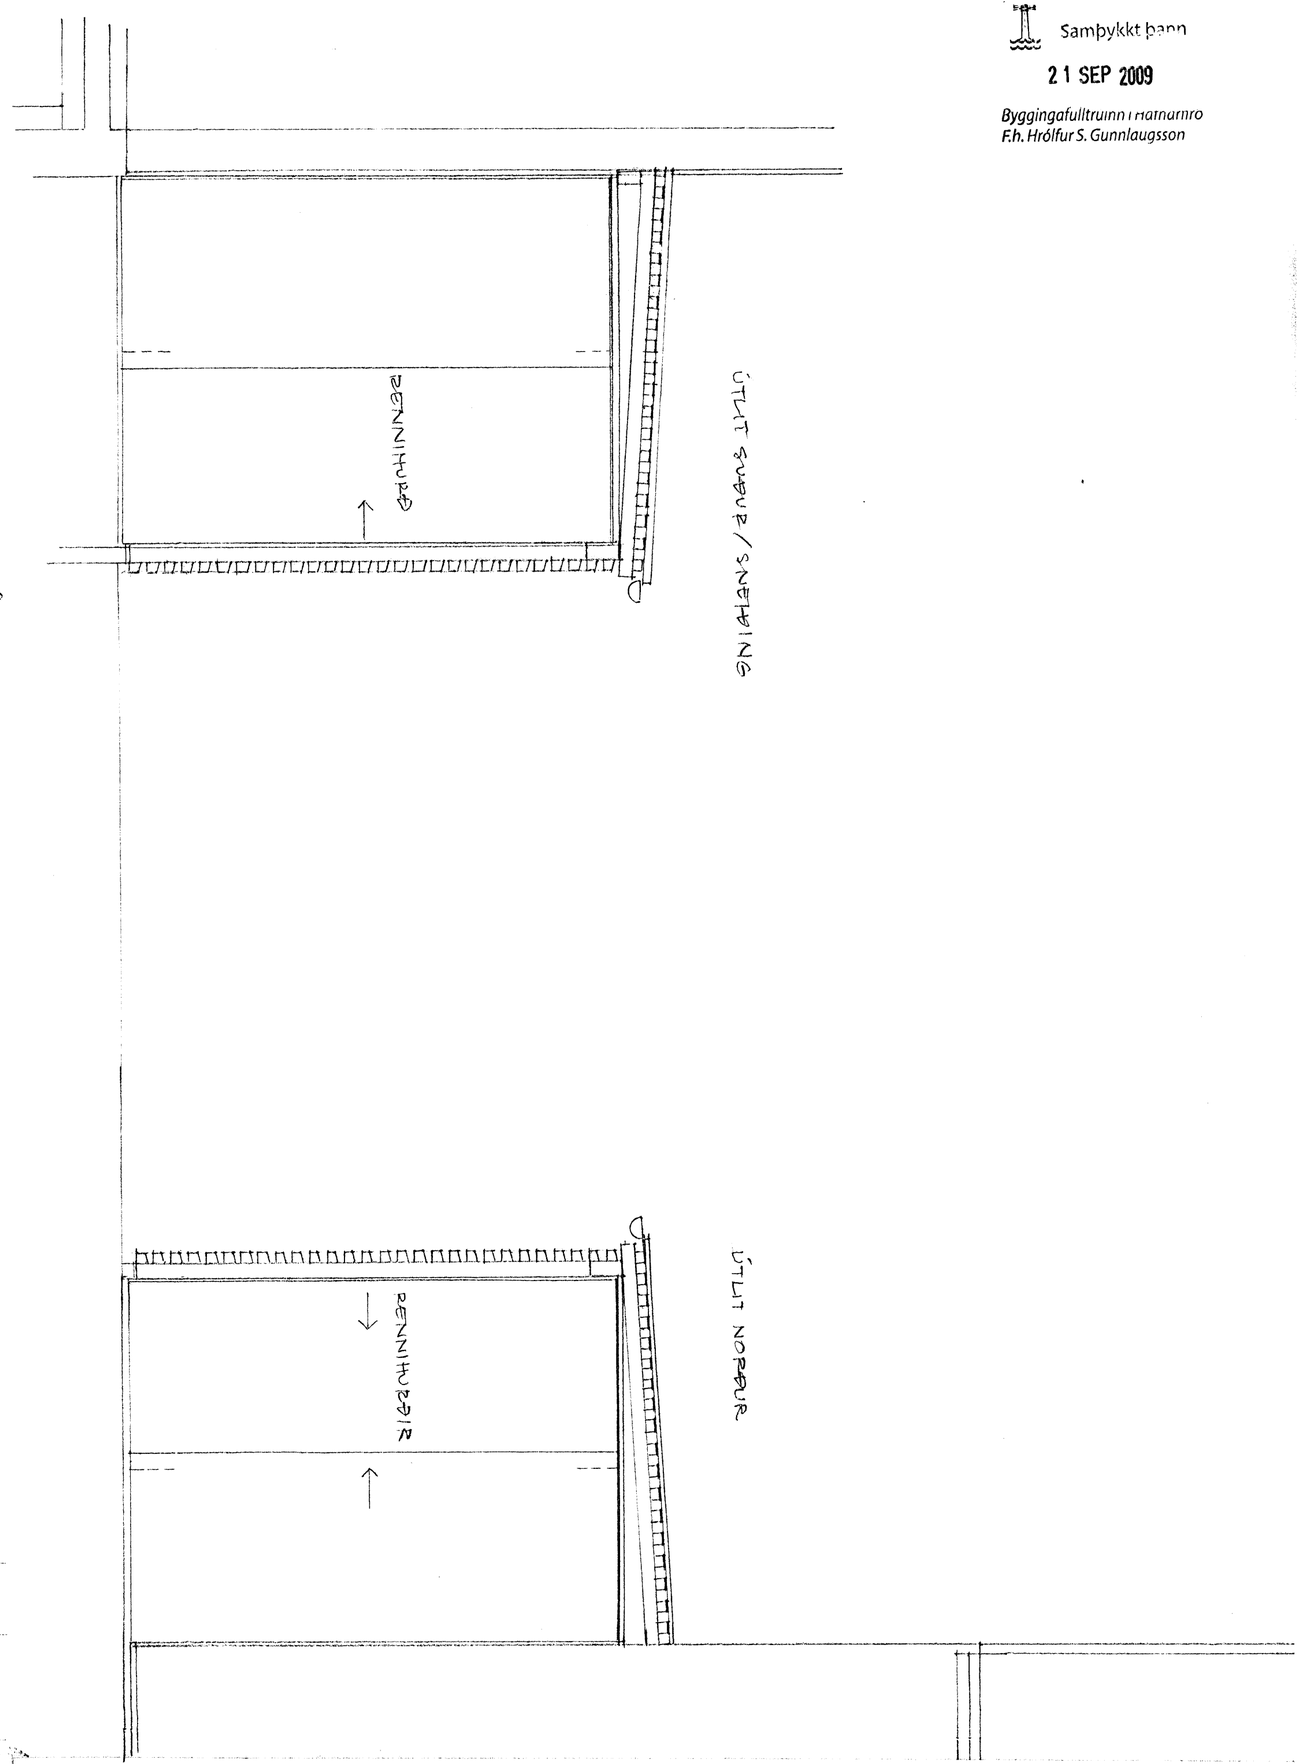

Gunnarssund 9, Hafnarfirði
Skjólþak og útigeymsla,þversnið og útlit 1:20
Séruppdrættir júlí 2009

Arkitektar Ólöf & Jon ehf.
Ólöf Flygenring ark. faí Jon Nordsteien ark. mnal
5527873 / 8997873 / lolo-jon@simnet.is

20