
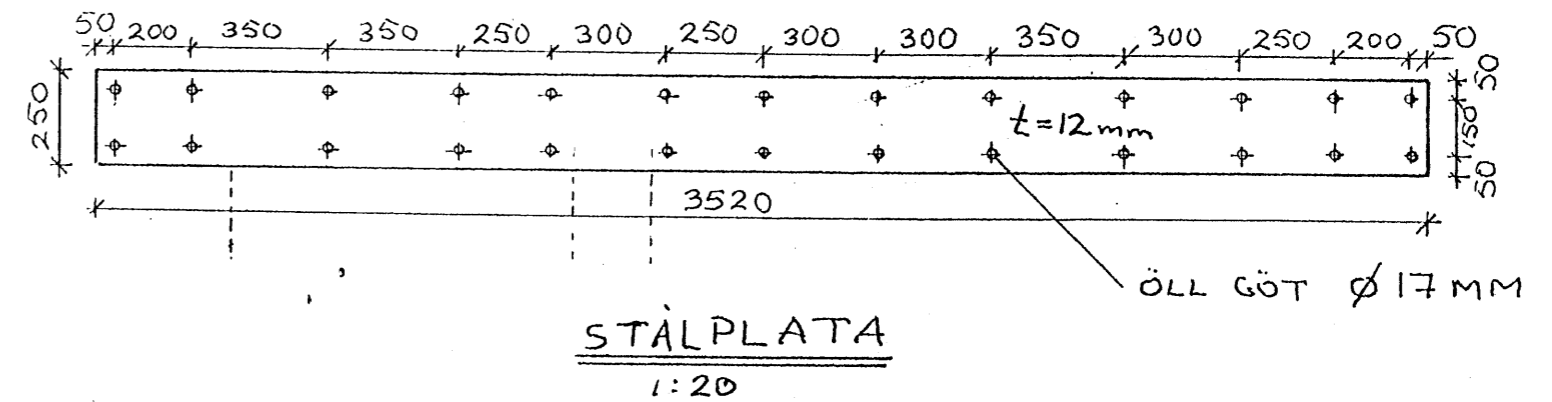


**Skýringar:**  
Fjarlægja skal múrhúð og einangrun innan af vegg. Koma skal stálplötu fyrir á veggnum og festa með öllum boltum áður en op í gat er gert. Setja skal a.m.k. 25mm þykka múrhúð yfir stálplötuna.


Samþykkt þann  
15 OCT 2009  
Byggingafulltrúinn í Hafnarfirði  
F.h. Hrölfur S. Gunnlaugsson

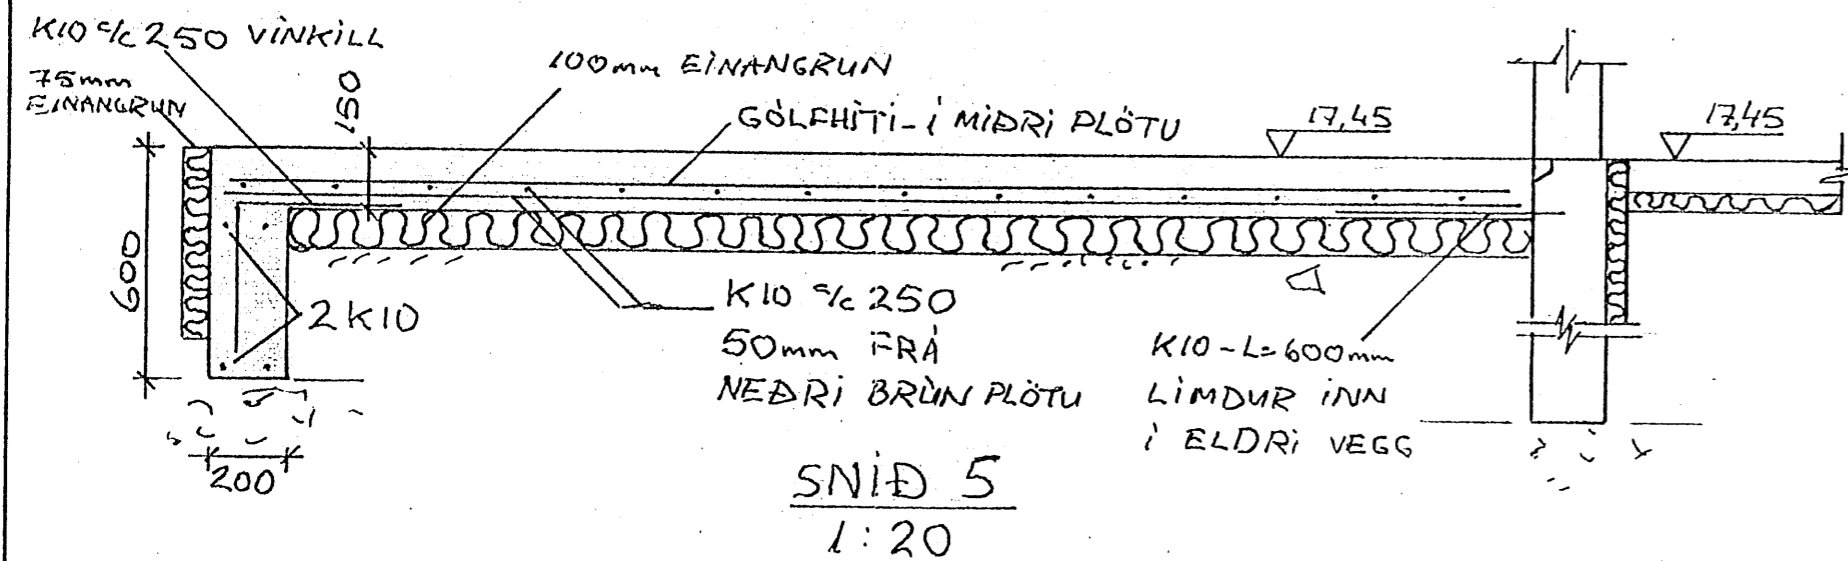


UNDIRSTÖÐUR Á ÞJAPPADRI FÝLLINGU EÐA BEINT Á KLÖPP.  
STEYPA SKAL VERA C 30/37 VEDRUNARPÖLIN.

NOTA SKAL M16-L=150mm  
SNITTTEINA OG ÞEIR  
LÍMDIR FASTIR. NOTA  
HILTÍ EÐA SAMBÆRILEGT.  
BORDÝPT 120mm.

MÍKILVÆGT AÐ SNÚA PLÖTU RÆTT

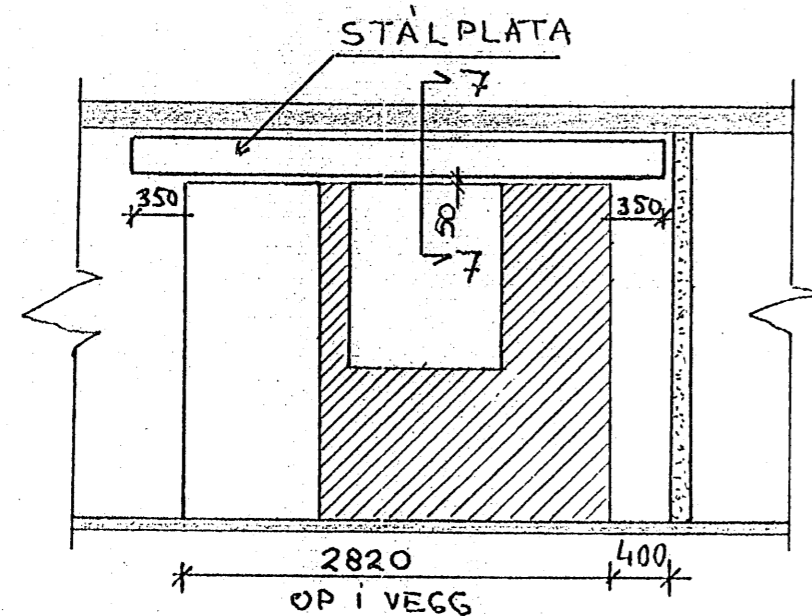

JÄRNBENDING I VEGG OG PLÖTU EKKI SÝND HÉR

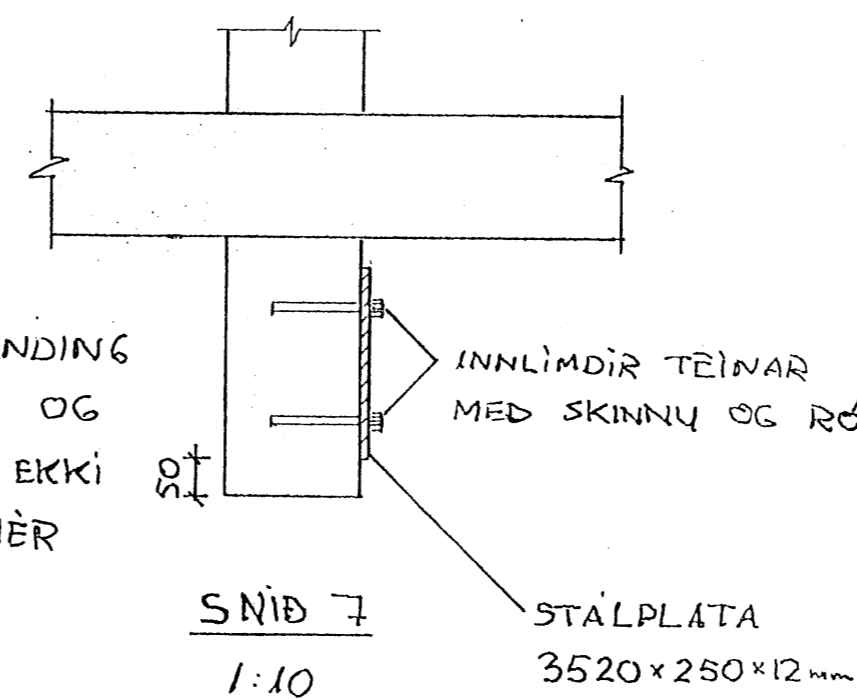

30/7 09 J.L. J.H.  
Amis H. Halmsir

Teikningar af húsi gerðar af Sigurði Þorleifssyni tæknifræðingi í september 1995.  
Breytingar gerðar með hans vitund.

VERKFRÆÐISTOFA	HALLDÓRS HANNESSONAR S.5654355 GUNNARSSUNDI 10 HAFNARFIRÐI
GRÆNAKINN 4, 220 HAFNARFJÖRÐUR	Mkv. 1:50, 1:20, 1:10
Sólstofa á jarðhæð - burðarvirki.	Reiknað HH
Undirstöður - snið.Veggur - ásýnd og deilli	Teiknað AHH
	Kt. hönnuðar: 141139-2159
	Breytt:
Verk: Græn-sól	Teikn.nr.: 1-04
	Dags.: 27. júlí 2009