
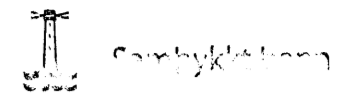
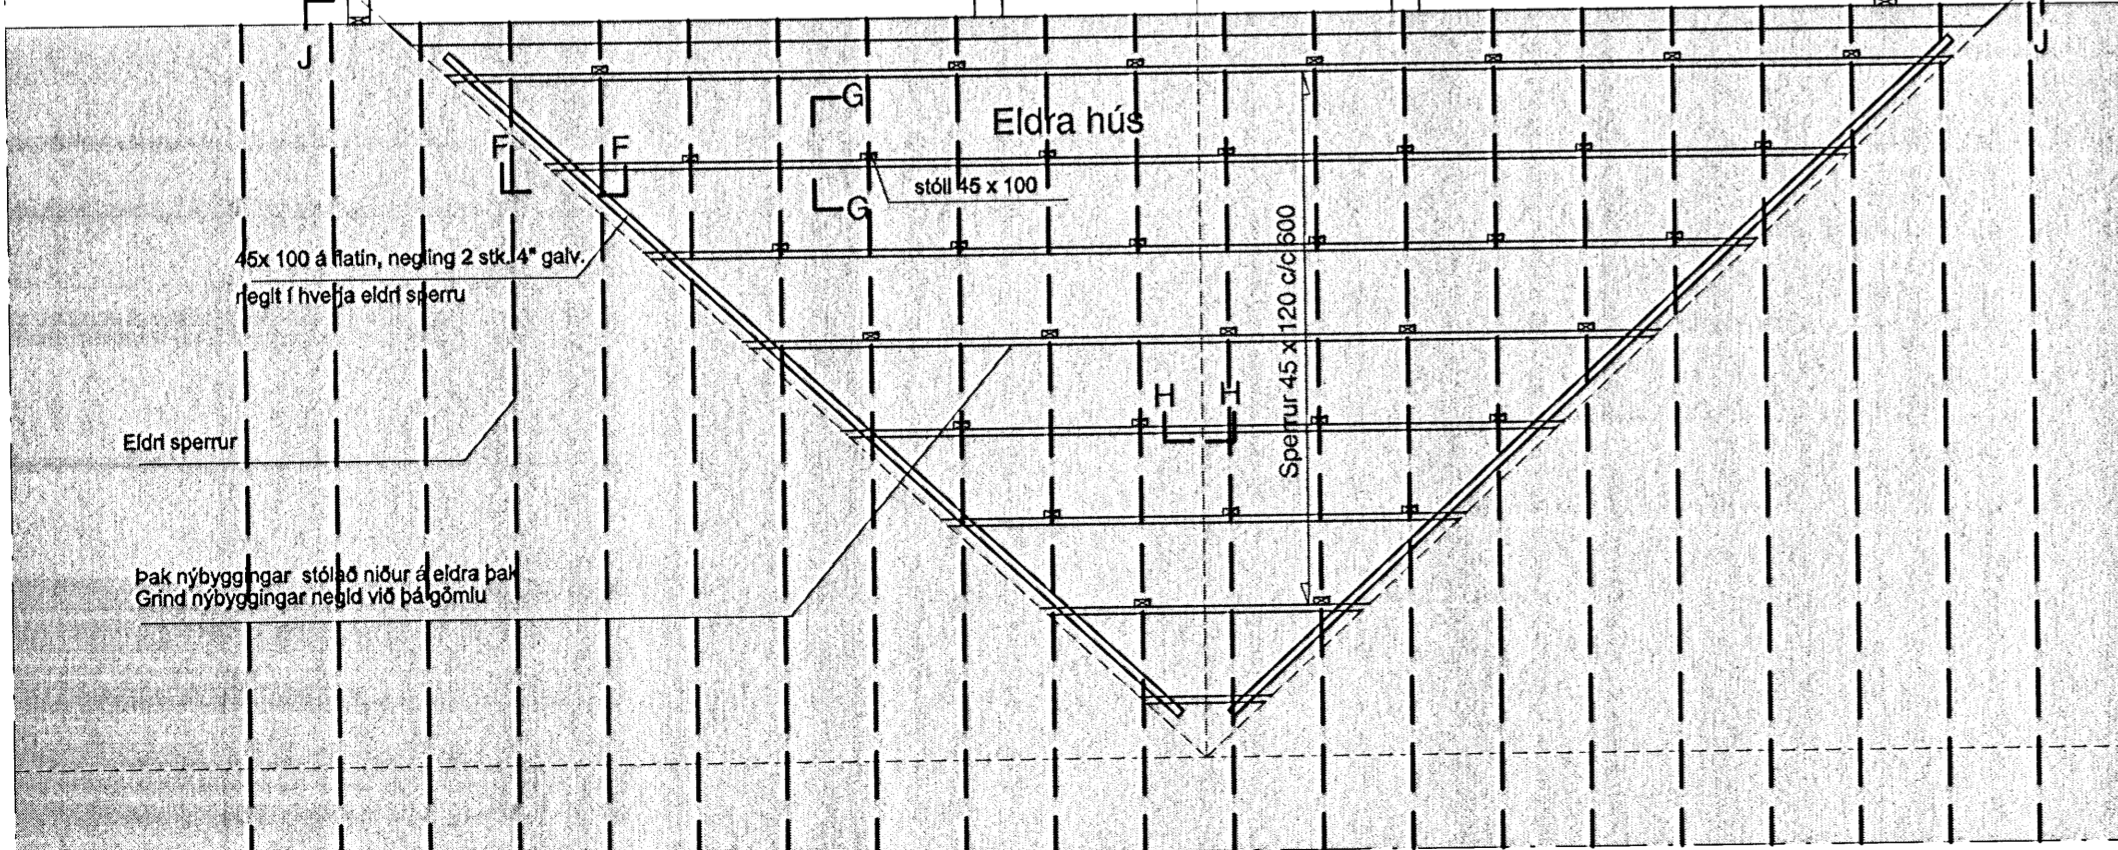



ÞAKVIÐIR, Grunnmynd 1:50

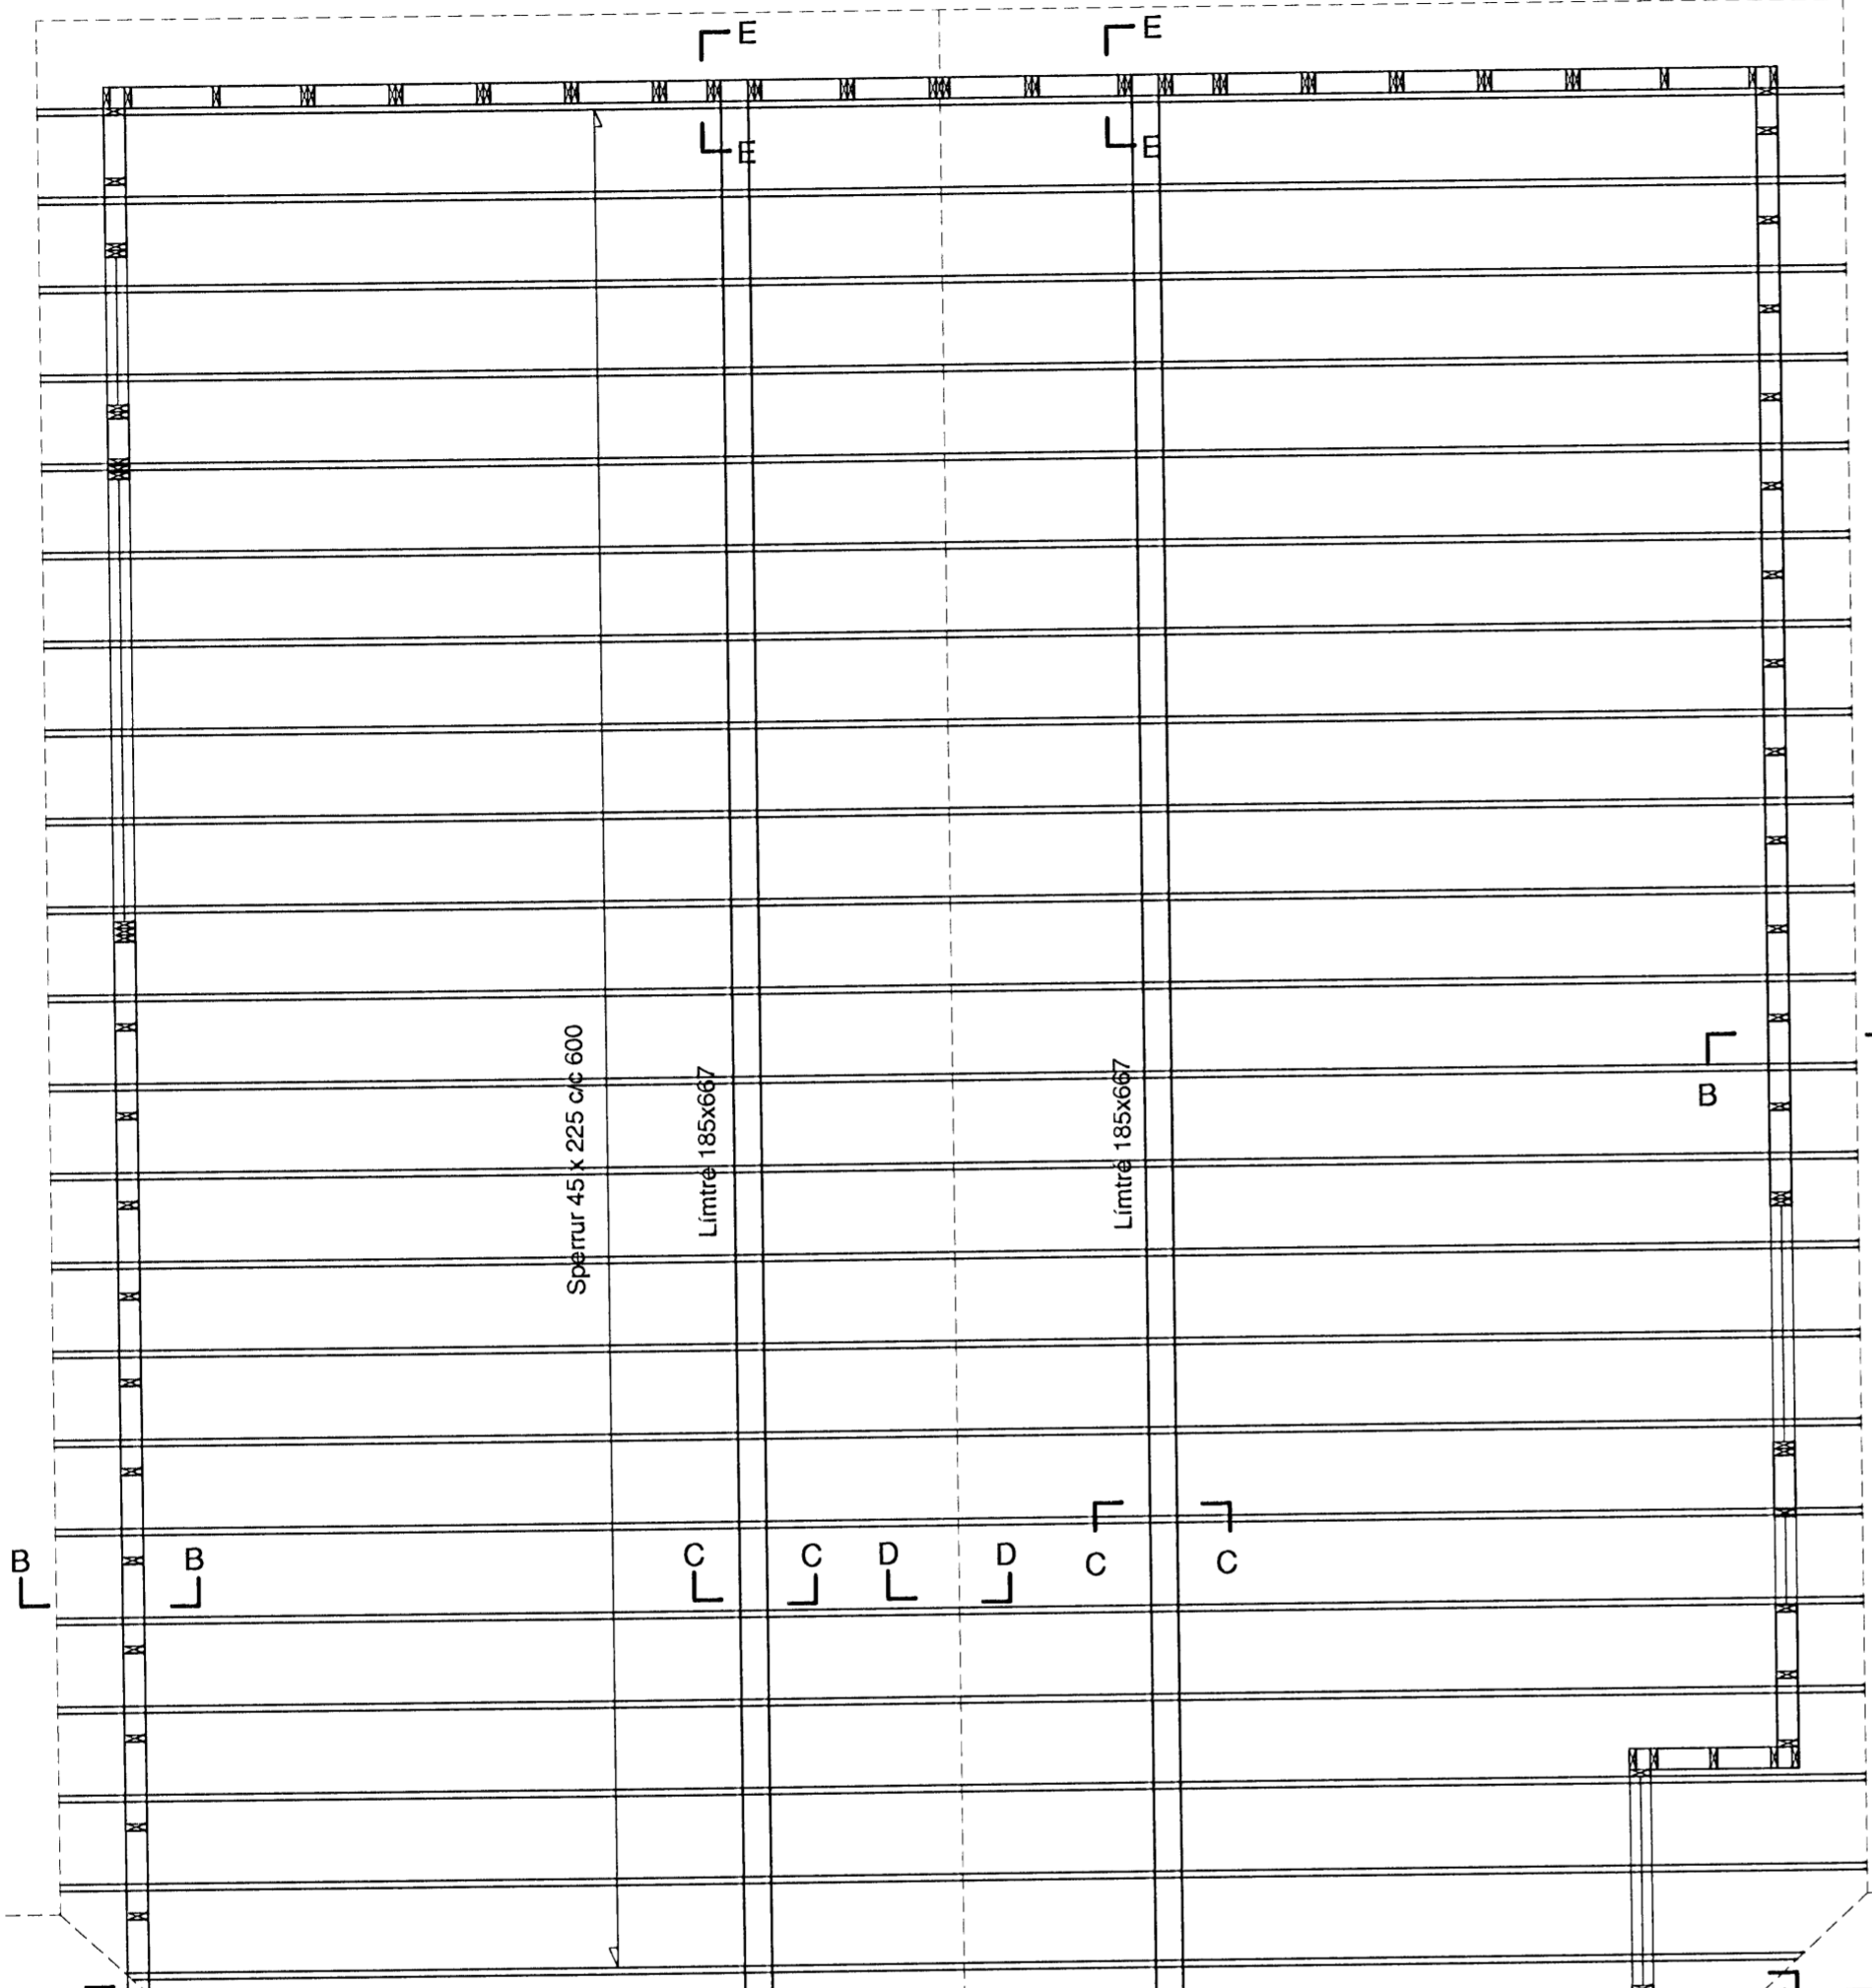


14 OCT 2009

Byggingatulltrúnn í nánarröð
F.h. Hrölfur S. Gunnlaússon

SNÍÐ B-B 1:20

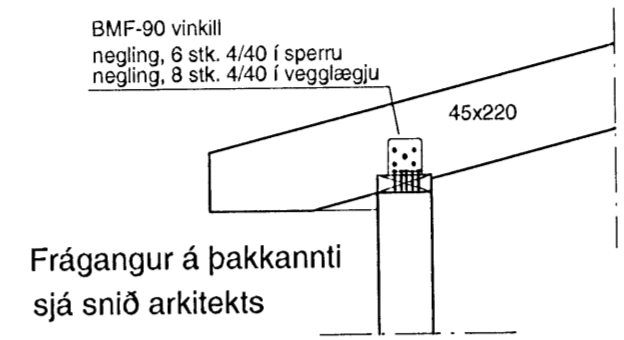


SNÍÐ C-C 1:20

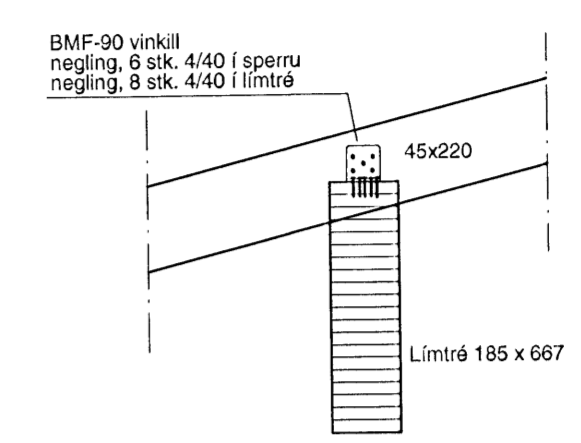


SNÍÐ F-F 1:20


SNÍÐ D-D 1:20

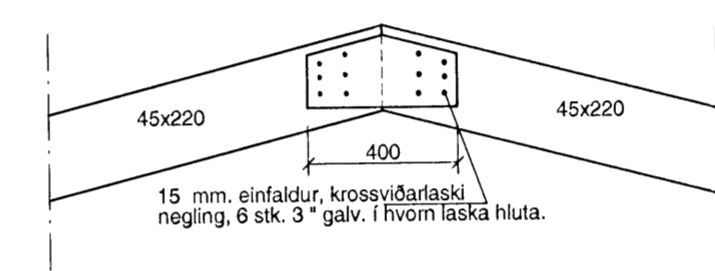


SNÍÐ E-E 1:20

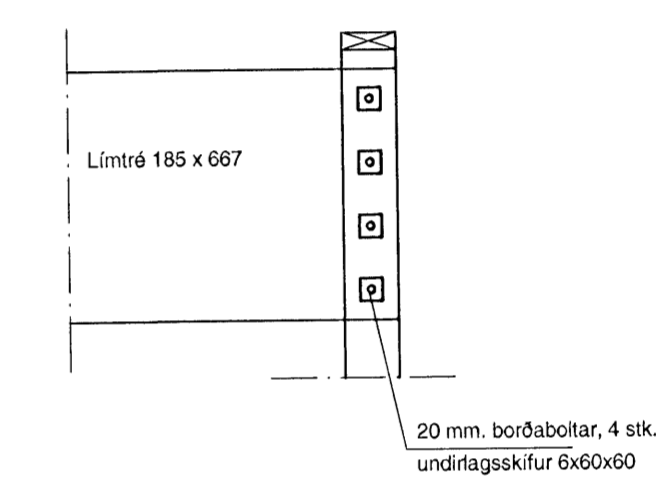


SNÍÐ F-F 1:20

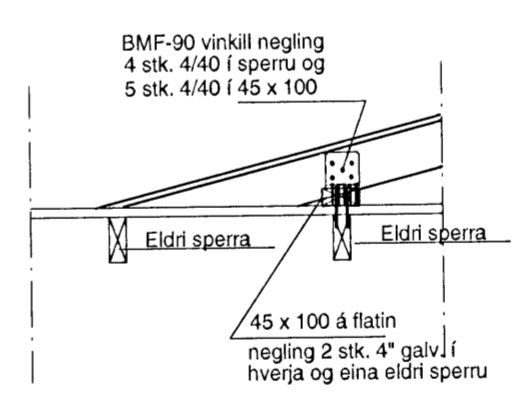


SNÍÐ G-G 1:20

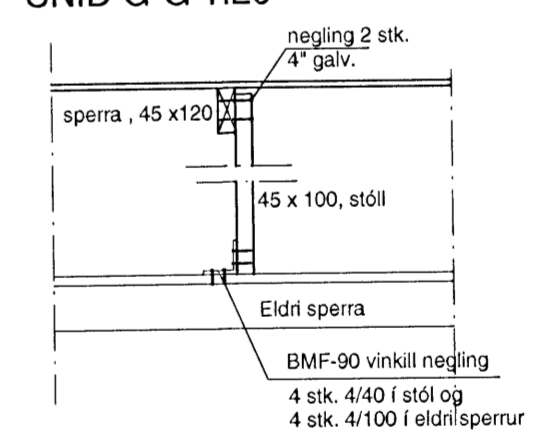

SNÍÐ H-H 1:20

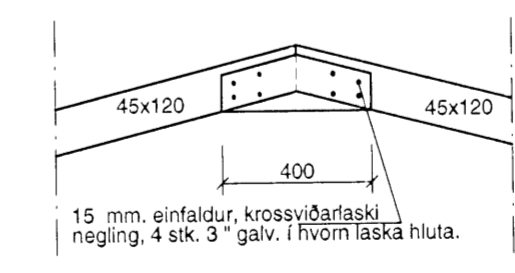

SNÍÐ J-J sjá teikn. 2.05

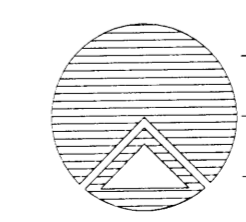

Teiknistofan Röðull

Verkhætt: Grandatröð 10 Hafnarfjarðarbæ

Verkhútt: Viðbygging - vinnslusalur- þakviðir

Helgi Gunnarsson kt. 050350-4879 h.s. 5544708 gsm 6921020 nmt. 8533489
Jón Rafns Antonsson kt. 240347-2539 h.s. 5670775 gsm. 8928377 nmt. 8528377

Mkv.	1:20, 1:20	Hannað. hg
Dags	okt. 2009	Teiknað. hg
Brætt		Yfirfand. hg
Brætt		Fjöldi blaða 5
Brætt		Blað nr. 204