




Suðvesturhlið 1:50

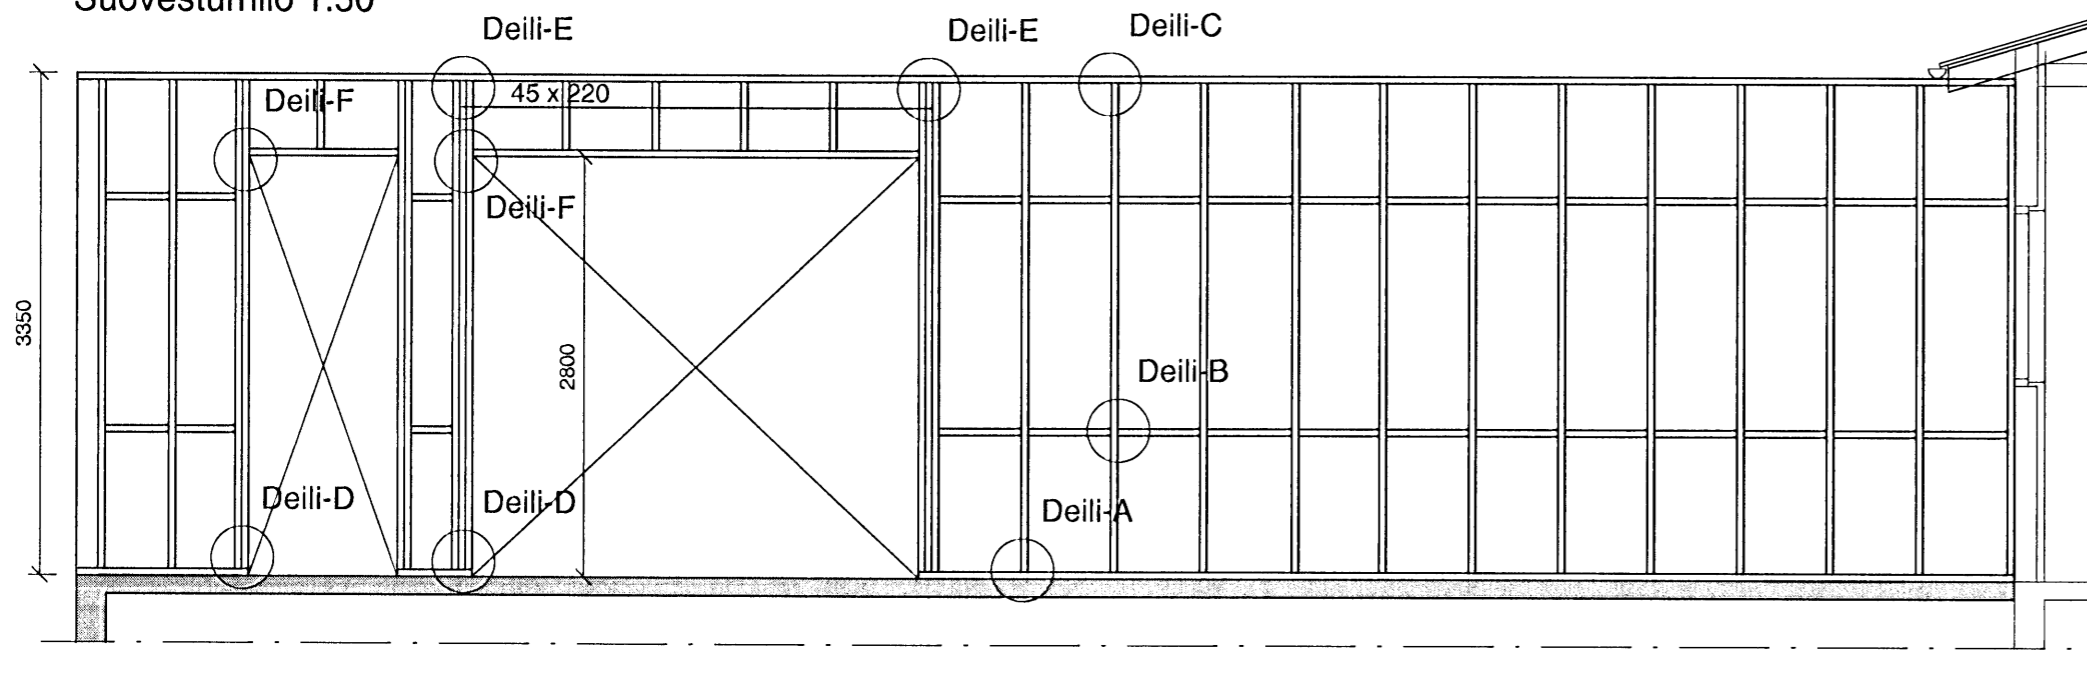


Norðvesturhlið 1:50

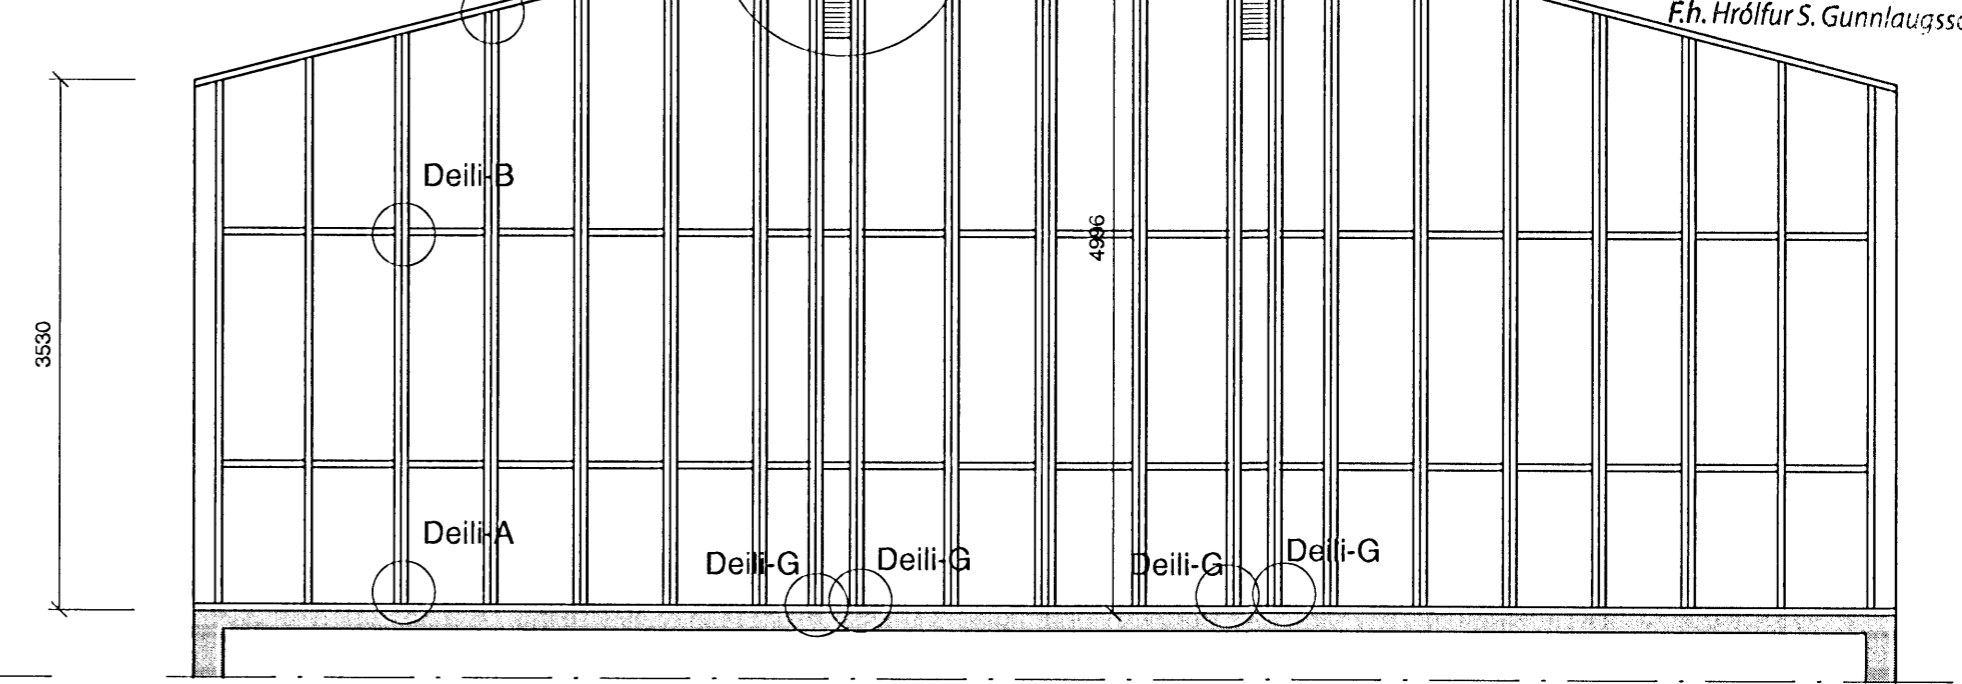


Norðausturhlið 1:50

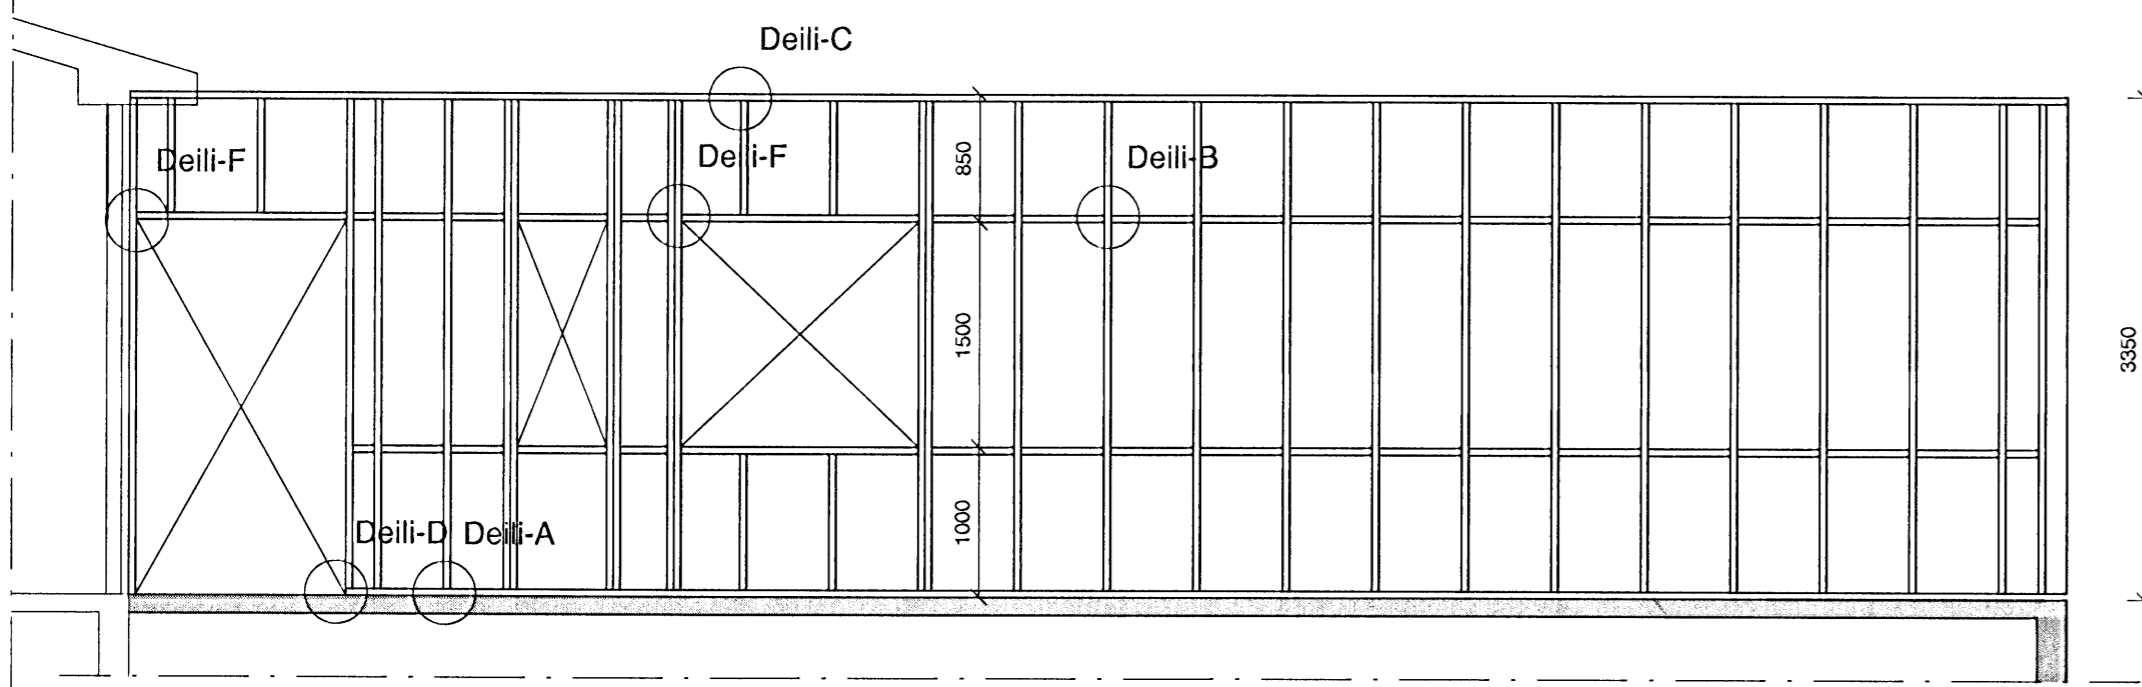


DEILI - A 1:20

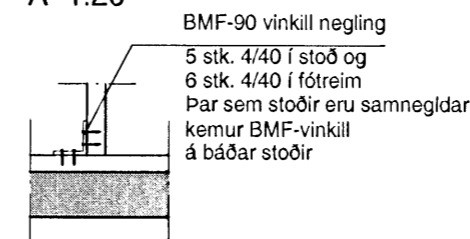


DEILI - B 1:20

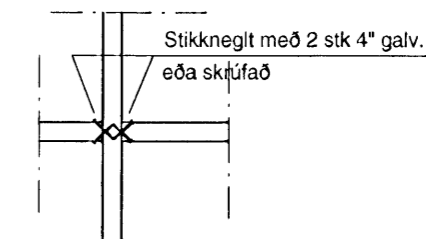


DEILI - C 1:20

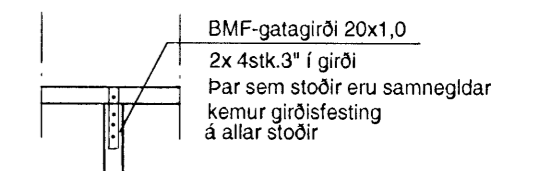


DEILI - D 1:20

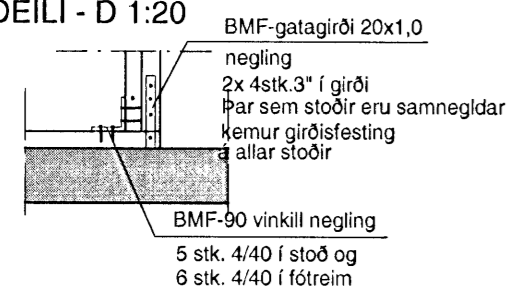


DEILI - E 1:20

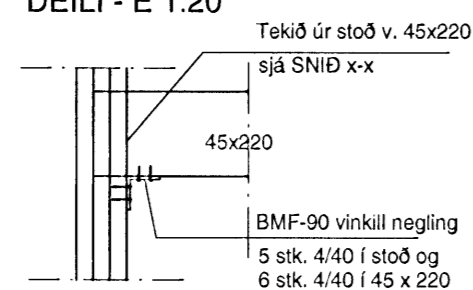


DEILI - F 1:20

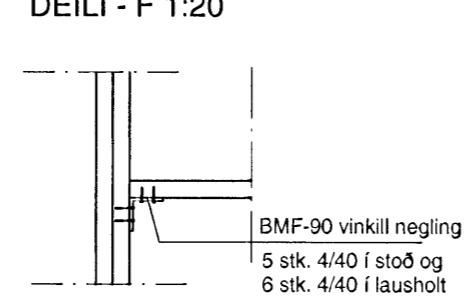


DEILI - G 1:20

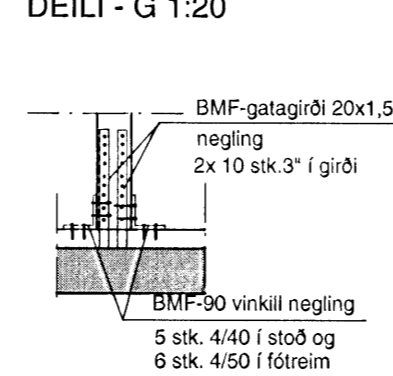


DEILI - H 1:20

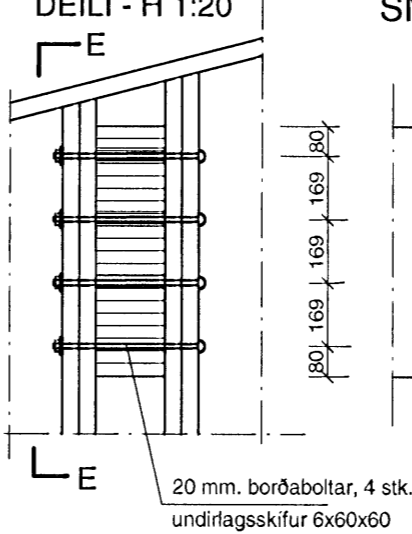


SNIÐ E-E 1:20

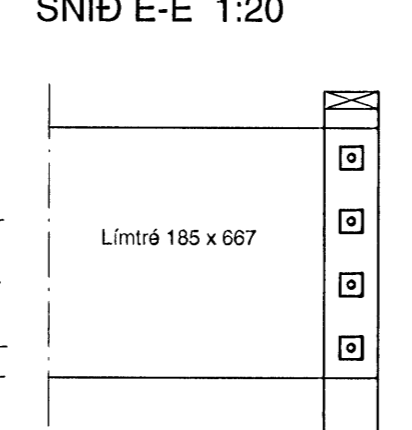

SNIÐ X-X 1:20

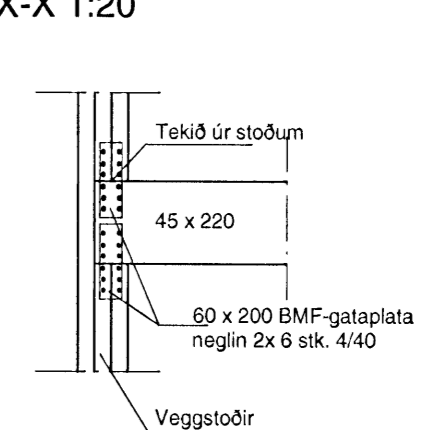

Leyfilegt er að nota BMF-90 vinnkla í stað girðis, til festingar á grind. Negling 5 stk. 4/40 í stoð, og 6 stk. 4/40 í láréttar reimar

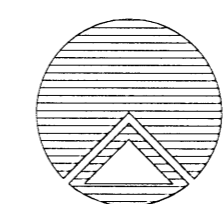

Teiknistofan Röðull

Grandatröð 10 Hafnarjarðarbæ

Viðbygging - vinnslusalur - útveggjagrindur

Helgi Gunnarsson kt. 050350-4879 h.s. 5544708 gsm 6921020 nmt. 8533489
Jón Rafns Antonsson kt. 240347-2539 h.s. 5670775 gsm. 8928377 nmt. 8528377

Mkv.	1:50 / 1:20	Hannað:	hg
Dags.	okt 2009	Teknað:	hg
Breytt:		Yfirland:	hg
Breytt:		Fjöldi blaða	5
Breytt:		Blað nr.	203

[Handwritten signature]