


ÚTVEGGJAGRINDUR, Grunnmynd 1:50



Sampykkt þann

14 OCT 2009


Byggingafultrúinn í rannirndi,  
F.h. Hrólfur S. Gunnlaugsson

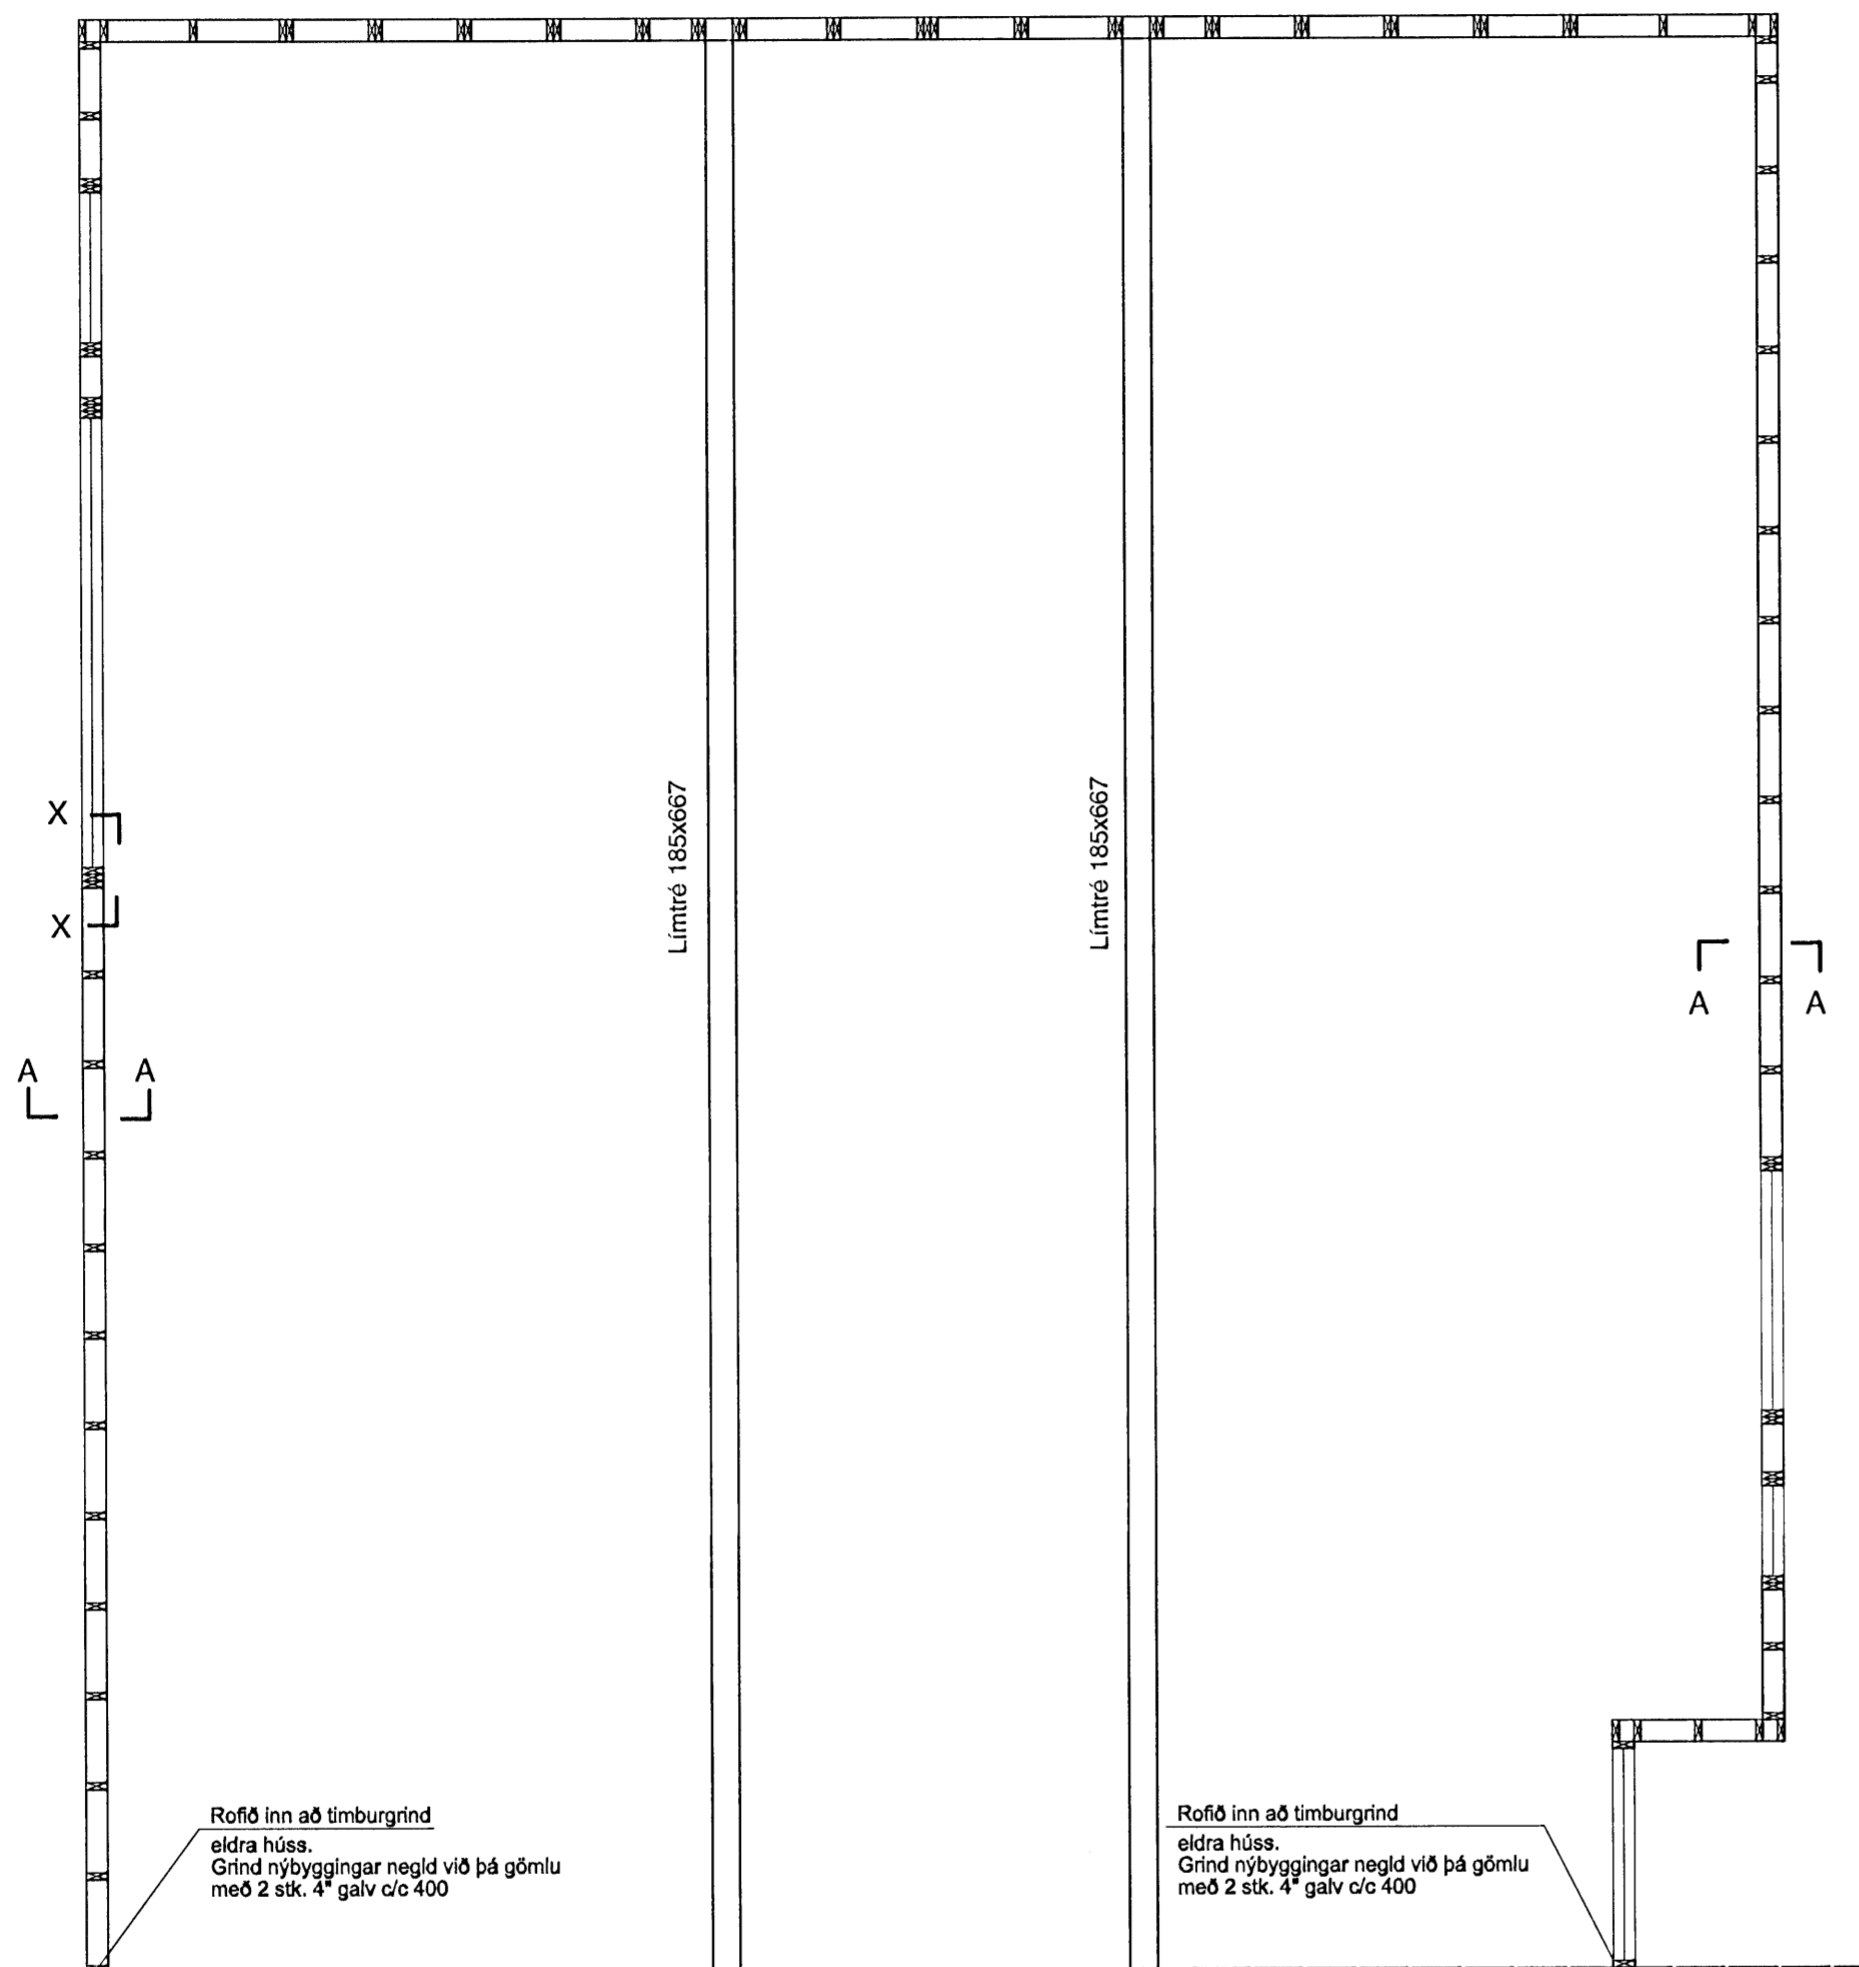

Rofð inn að timburgrind  
eldra húss.  
Grind nýbyggingar negld við þá gömlu  
með 2 stk. 4" galv c/c 400

Rofð inn að timburgrind  
eldra húss.  
Grind nýbyggingar negld við þá gömlu  
með 2 stk. 4" galv c/c 400

Eldra hús

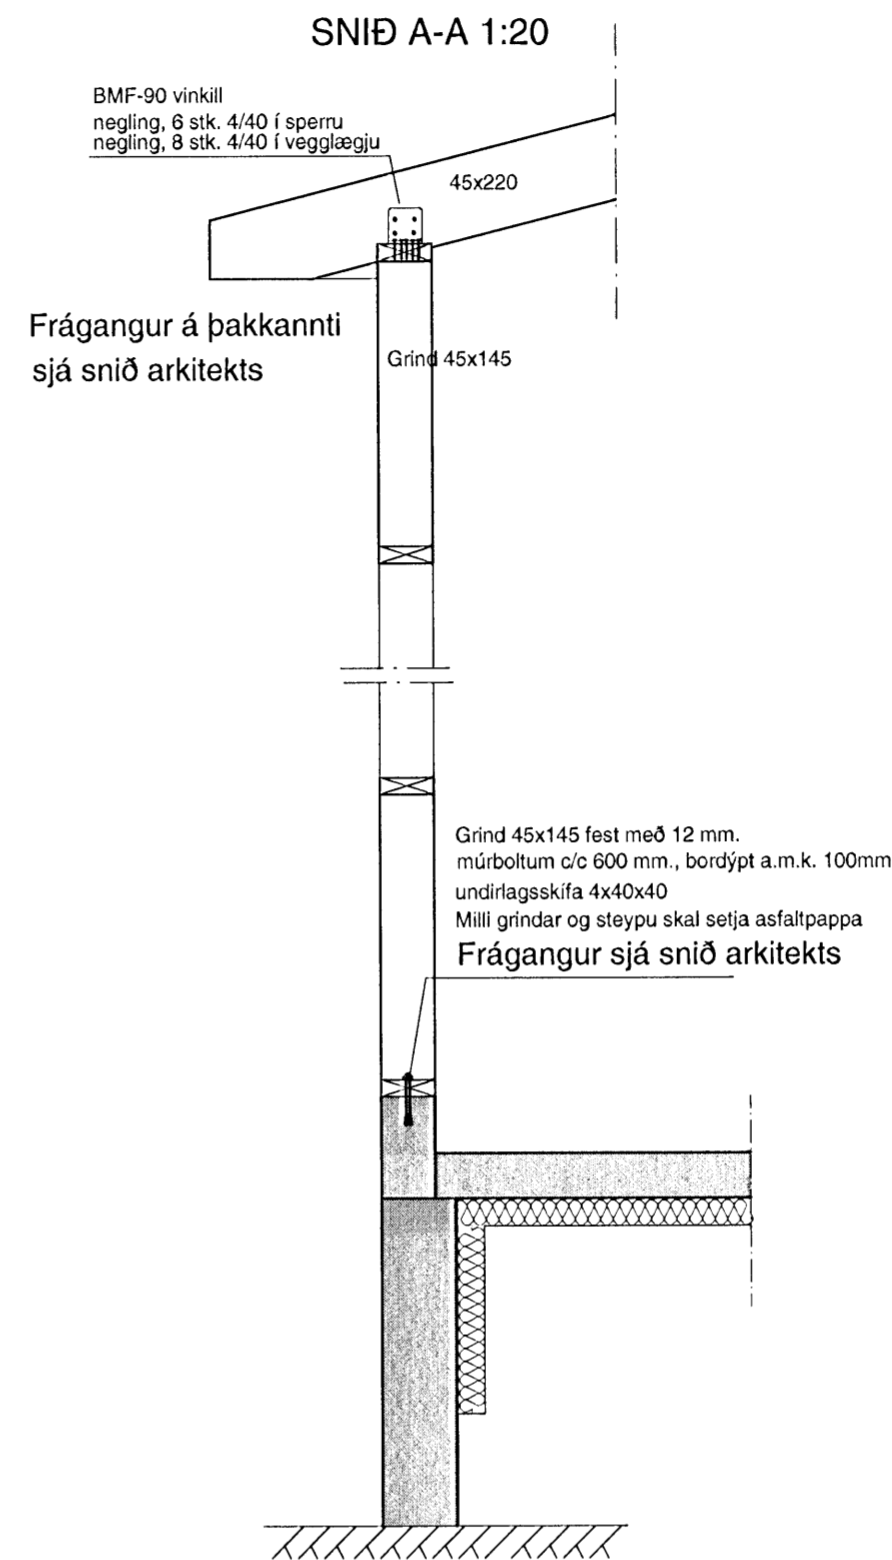

Frágangur á þakkannti  
sjá snið arkitekts

Grind 45x145 fest með 12 mm.  
múrboltum c/c 600 mm., bordþpt a.m.k. 100mm.  
undirlagsskífa 4x40x40  
Míll grindar og steypu skal setja asfaltþappa  
Frágangur sjá snið arkitekts


**Skýringar**

Útveggjagrind 45 x 145 c/c 600,  
Timburflokkur T18 eða betri,  
Allar festingar skulu vera galvanhúðaðar eða ryðvarðar  
Allt timbur sem kemur að steypu skal rjóðlað fúavarnarefni  
Setja skal asfaltþappa undir fótreimar  
Útveggir klæddir 10mm. vatnsþolnum krossvið  
til vindstífangar og sem vindvörn, negling  
2" galv. c/c 150

Samliggjandi stoðir t.d. uppmeð gluggum  
skulu negldar saman með 2 stk. 4" galv. c/c 400

Öll mál á grind svo og gluggaop, hæð upp í  
glugga og öll mæðarmál, skulu ath.  
á teikningum arkitekts.

Þak klætt með 15 mm. vatnsþolnum krossvið  
negling 2 1/2" galv. c/c 150  
Timburflokkur, sperra, T18 eða betri, Límré L40  
Allar festingar skulu vera galvanhúðaðar eða ryðvarðar  
Allt timbur sem kemur að steypu skal rjóðlað fúavarnarefni  
Öll efnisgæði og vinna skal vera í samræmi við gildandi  
reglugerðir og staðla.

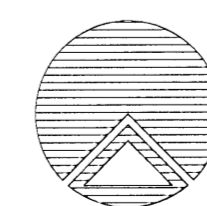

**Teiknistofan Röðull**

Knarrarvogi 4 Reykjavík  
S: 5683577 Fax 5683522

Mkv. 1:50, 1:20  
Dags: okt. 2009  
Hannað: hg  
Teiknað: hg

Verkefni:  
Grandatröð 10 Hafnarjarðarbæ

Breytt:  
Fjöldi blaða 5

Varkhluti:  
Viðbygging - vinnslusalur- útveggjagrindur

Breytt:  
Blað nr. 202

Helgi Gunnarsson kt. 050350-4879 h.s. 5544708 gsm 6921020 nmt. 8533489  
Jón Rafns Antonsson kt. 240347-2539 h.s. 5670775 gsm. 8928377 nmt. 8528377

*[Handwritten signature]*