


Samþykkt þann

14 OCT 2009

Byggingafulltrúinn í mannröð,
F.h. Hrólfur S. Gunnlaússon

HELLULÖGN

K=71.05

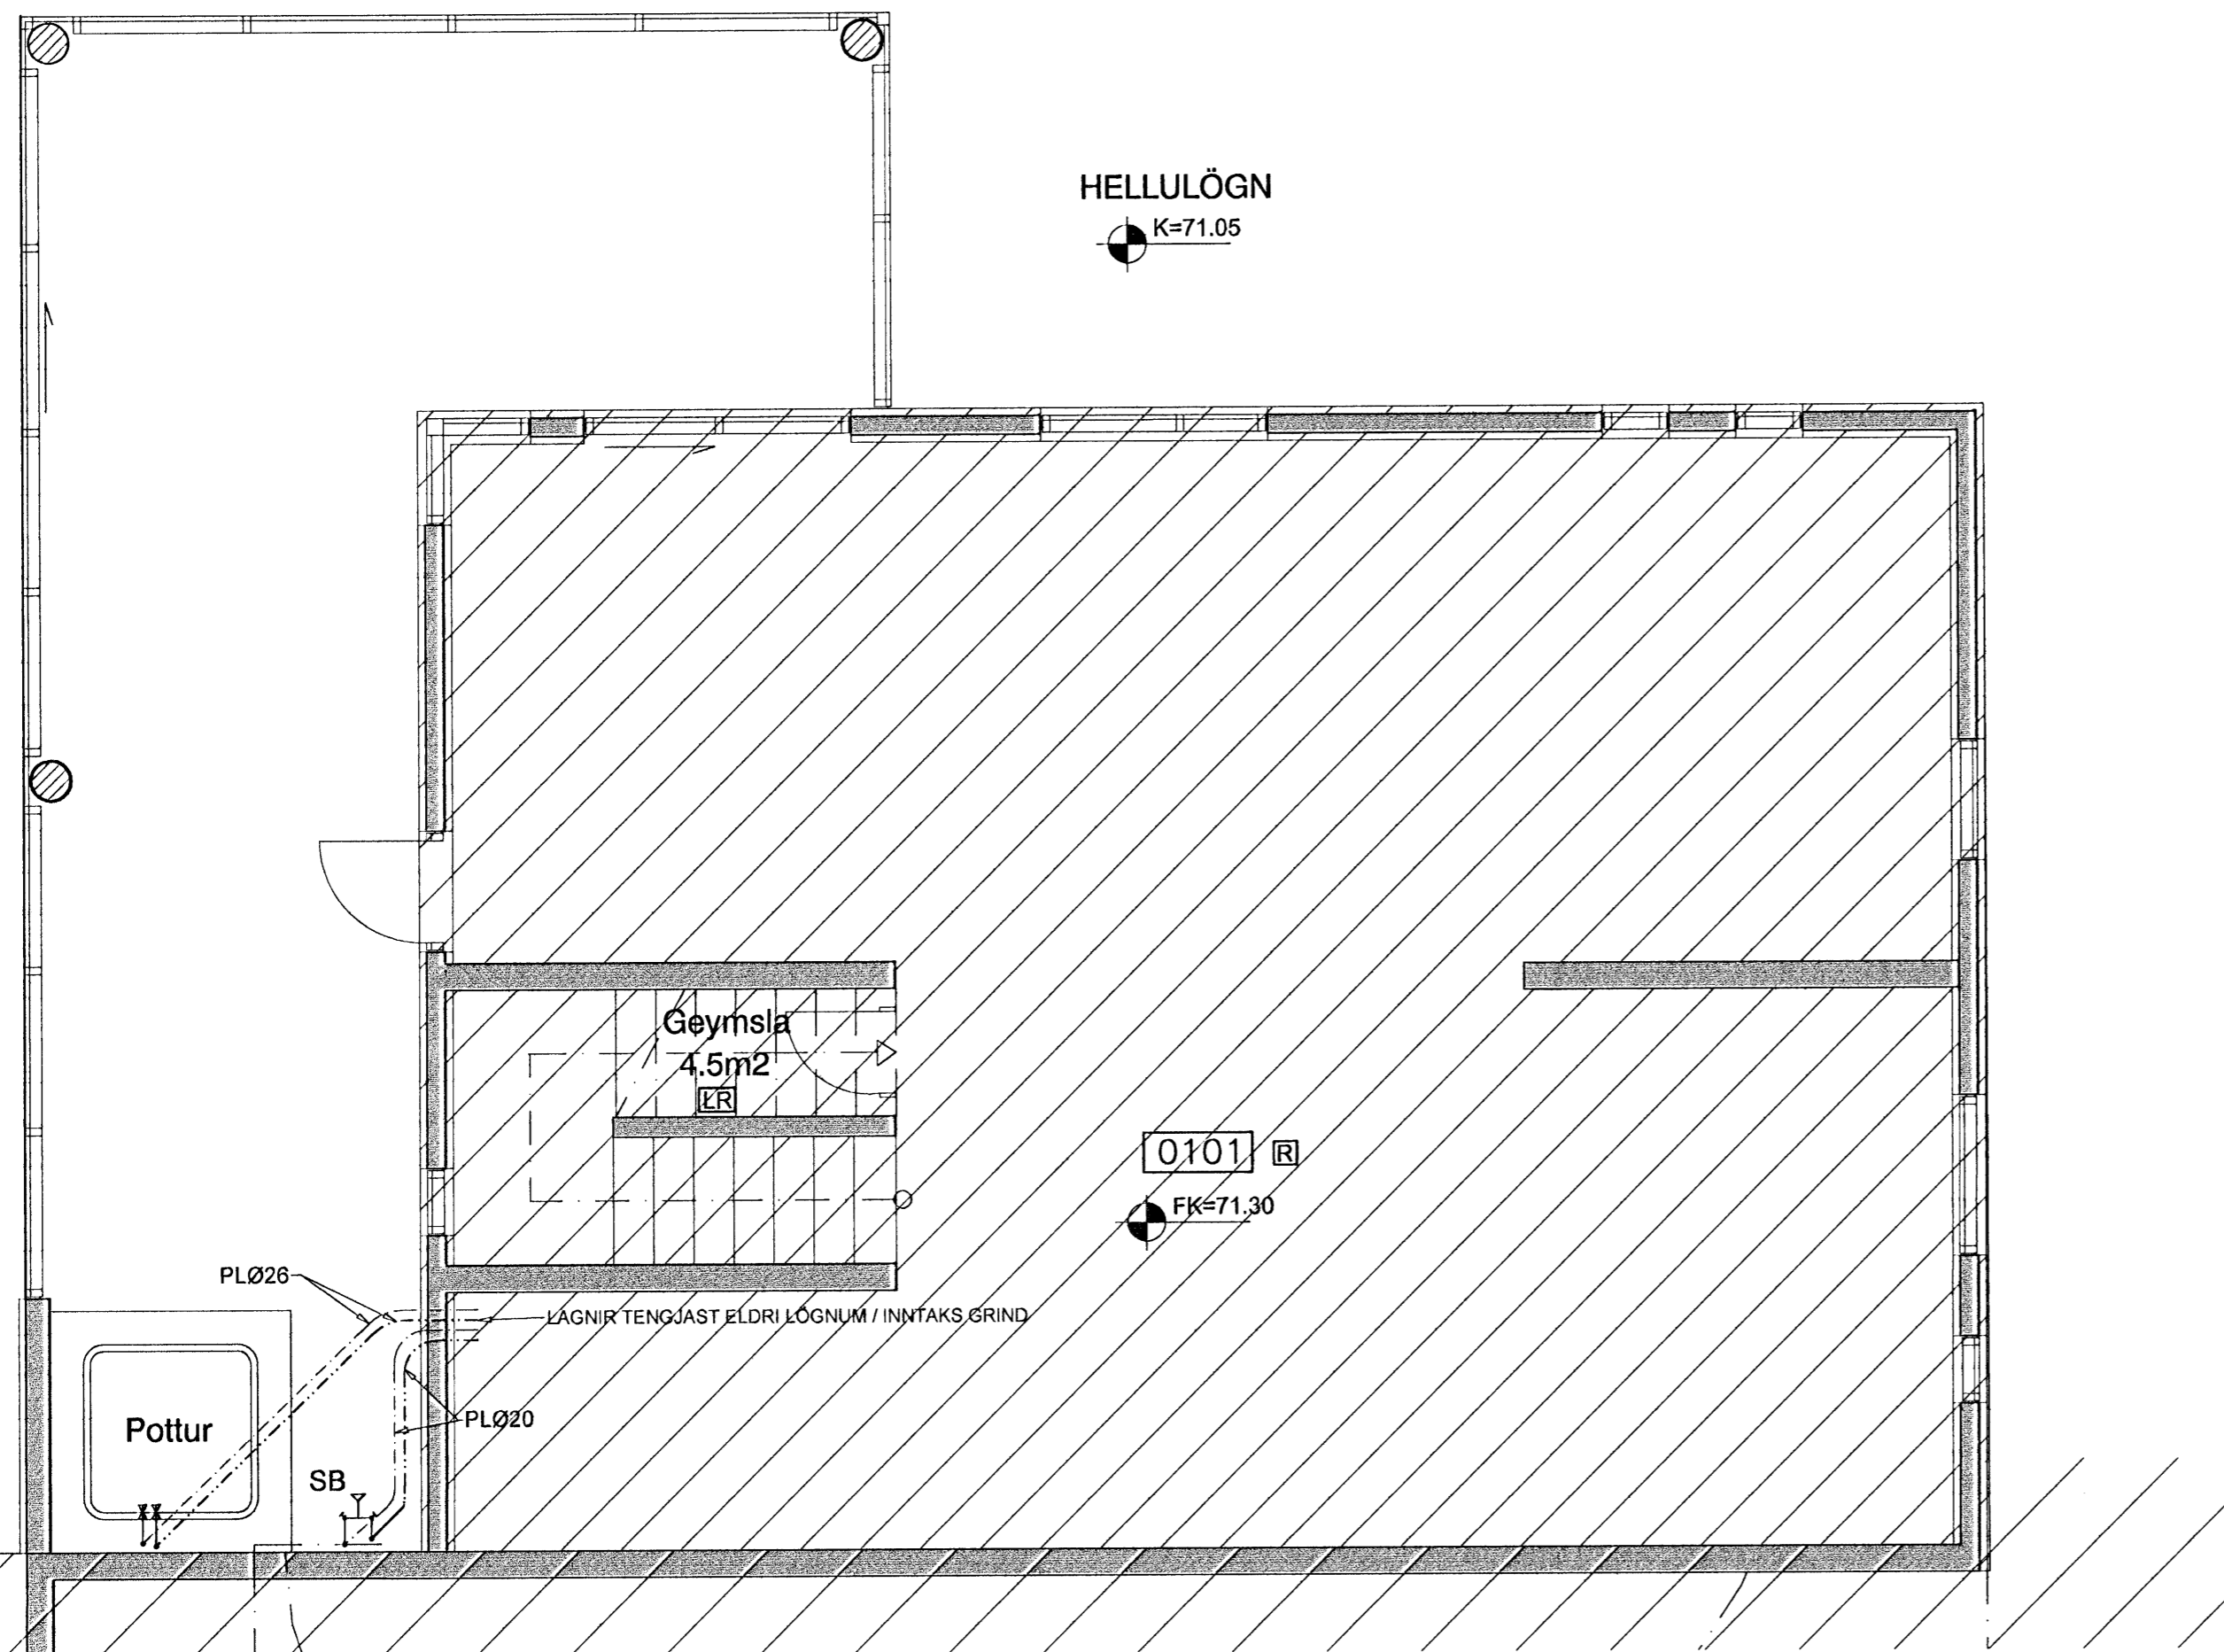


NEYSLUKERFI:

PÍPUR SKULU VERA AL-PEX, VOTTADAR TIL NOTKUNAR SEM NEYSLUVATNSLAGNIR. ÞAR SEM LAGNIR ERU RÖR Í RÖR SKAL INNRI PÍPAN VERA ÚR 16 EÐA 20mm PLASTI MEÐ SÚREFNISHINDRANDI LAGI T.D. WIRSBO pePEX. ÍDRÁTTARRÖR SKAL VERA ÚR HD-POLYETEN T.D. WIRPO ÞAR SEM TENGISTYKKI ER HLUTI AF RÖR Í RÖR KERFI SKULU TENGISTYKKI VERA ÚR AFZINKUNAFRÍU EFNIS T.D. AMETAL FRÁ TA SEM SÉRSTAKLEGA ERU GERÐ FYRIR RÖR Í RÖR KERFI VERKTAKI SKAL STAÐSETJA NÁKVÆMLEGA ALLA STÚTA TIL TENGINGAR VIÐ TÆKI. FARA SKAL EFTIR LEIÐBEININGUM FRÁ FRAMLEIÐANDA HREINLÆTISTÆKJA. STÚTARNIR SKULU FESTAST TRYGGILEGA OG NÁ MÁTULEGA LANGT ÚT FRÁ ENDANLEGUM VEGG. ÞETTA SKAL MEÐ STÚTUM ÞANNIG AÐ ÞÉTTING VERÐI VATNSHELD. YFIR ÖLL GÖT KOMA RÓSETTUR. Á DEILIGRIND Í RÖR Í RÖR KERFI SKAL MERKJA SLÖNGUENDA ÞANNIG AÐ SJÁ MEGI HVERJU SLANGAN TENGIST. KRANAR FYRIR HEITT VATN SKULU VERA VINSTRAMEGIN. KERFIÐ SKAL ÞRÝSTIREYNT MEÐ 10 atm ÞRÝSTINGI.

DEILIKISTA FYRIR NEYSLUVATNSLAGNIR

[KENNISNIÐ]

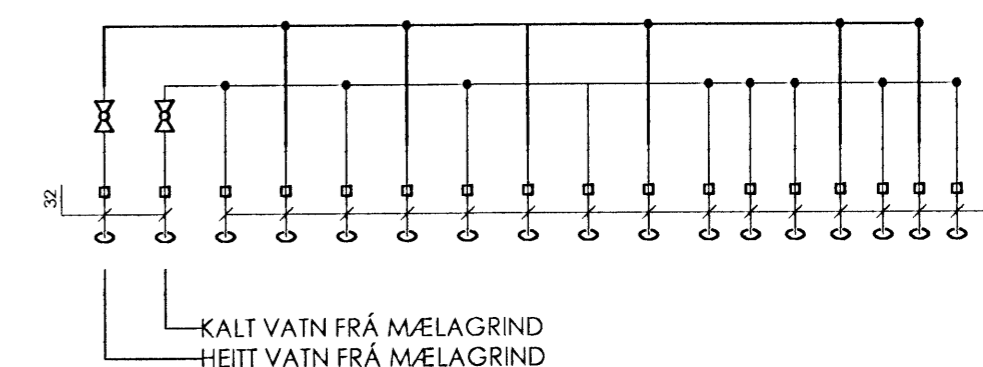

LEGA LAGNA:


PU: PÍPA FER UPP
PN: PÍPA FER NIÐUR
VG: VIÐ GÓLF
VL: VIÐ LOFT
ÍR: Í RAUF
ÍV: INNAN Í VEGG
ÍE: INNAN Í EINANGRUN
ÁV: Á VEGG
ÍPL: Í PLOTU
UL: UNDIR LOFTI
OL: OFAN Á MILLILOFTI
YD: YFIR DYRUM

1. MERKINGAR

ÞV: ÞVOTTAVÉL
ÞU: ÞURRKARI
UV: UPPVOTTAVÉL
HL: HANDLAUG
BK: BAÐKAR
SB: STEYPIBAÐ
VS: VATNSSALERNI
GH: GÖLFSTÚTUR FYRIR TENGINGU
HR: HREINSILOK
F: FALLPÍPA
SS: KRANI MEÐ SLÖNGUSTÚT
TK: TÆMINGARKRANI
NF: NIÐURFALL MEÐ VATNSLÁS UTANHÜSS
UK: ÚTIKRANI

X: OPNANLEGUR GLUGGI EÐA OPIN RIST
F: LOFTHITASTÝRÐUR FRAMRÁSARLOKI
B: VATNSHITASTÝRÐUR BAKRÁSARLOKI
BR: BRUNNUR
BS: BRUNASLANGA
GN: GÖLFNIÐURFALL
Þ: ÞAKNIÐURFALL
EV: ELDHÚSVASKUR
SV: SKOLVASKUR

Kn : KÓTI Á NEDRI BRÚN ÚRTAKS
Ke : KÓTI Á EFRI BRÚN ÚRTAKS.
B : BREIDD ÚRTAKS.
MÍÐJA ÚRTAKS, LÁRÉTT ER Í MÍÐJU RÖRS.

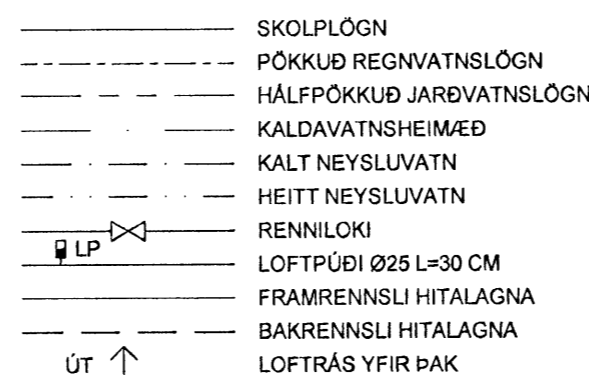

Verkfræðistofa Hauks Ásgeirssonar e.h.f.
DALVEGUR 18, 201 Kópavogur
Sími 534-8815 Farsími 897-8132
e-mail: haukur@vha.is
Kennitala: 560600-3050

Hannað H.Á. Teiknað Í.H. Samþykkt: *Haukur Ásgeirsson*
Kennitala 301255-4629

ERLUÁS 58
HAFNARFIRÐI
LAGNIR
GRUNNMYND NEYSLUVATNS
SKÝRINGAR

Mkv. 1:50	Teikn. nr. 3-1.2	Verk nr. 1105 Skráningar nr.: 1105
Aritun aðalhönnuðar: <i>RHO</i>		Útgáfa Dags. A SEPT 09