


sníð um port

útlit/sníð norður

1:100

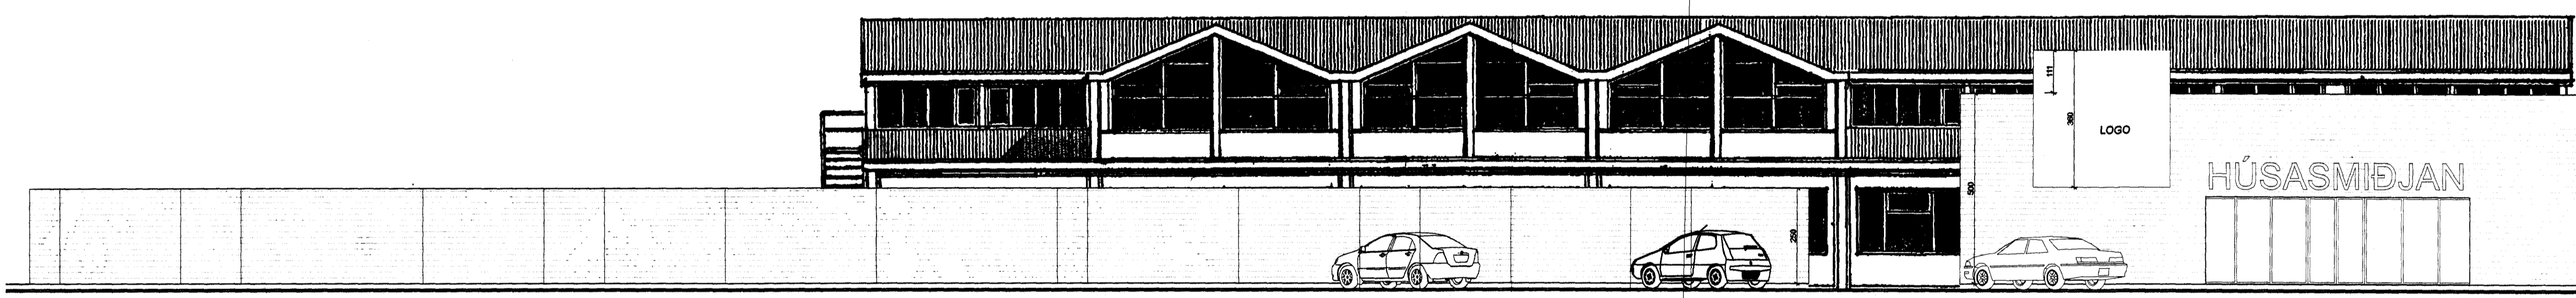

útlit norður

1:100

Undirritaðir, eigendur Dalshrauna 13 og 15 gera ekki athugasemdir við þær breytingar sem fyrirhugaðar eru á framhlið Dalshrauna 15 og sýndar eru á þessari teikningu.

nefn *Pórr Elfarsson* kt. 440206-2080 Eigandi Dalshrauna nr. 13
Höf. Helgadóttir 080242 3879 15