



HNITASKRÁ:

NR.	AUSTUR	NORÐUR
229	353920,315	396095,040
230	353971,824	396113,743
231	354023,334	396132,445
232	354074,844	396151,147
233	354128,328	396170,566
236	354147,781	396116,988
237	354140,298	396100,972
238	354098,563	396085,819
239	354047,053	396067,117
240	353995,543	396048,415
241	353944,033	396029,713
248	353949,665	396014,204
249	354001,174	396032,906
250	354052,684	396051,608
251	354104,194	396070,310
252	354152,978	396088,022
253	354161,091	396080,329
254	354162,646	396076,046
255	354175,367	396033,915
261	354065,084	395993,873
262	354072,649	395996,620
263	354124,159	396015,322
264	354021,139	395977,918
265	353981,622	395963,570
289	353969,629	395959,216

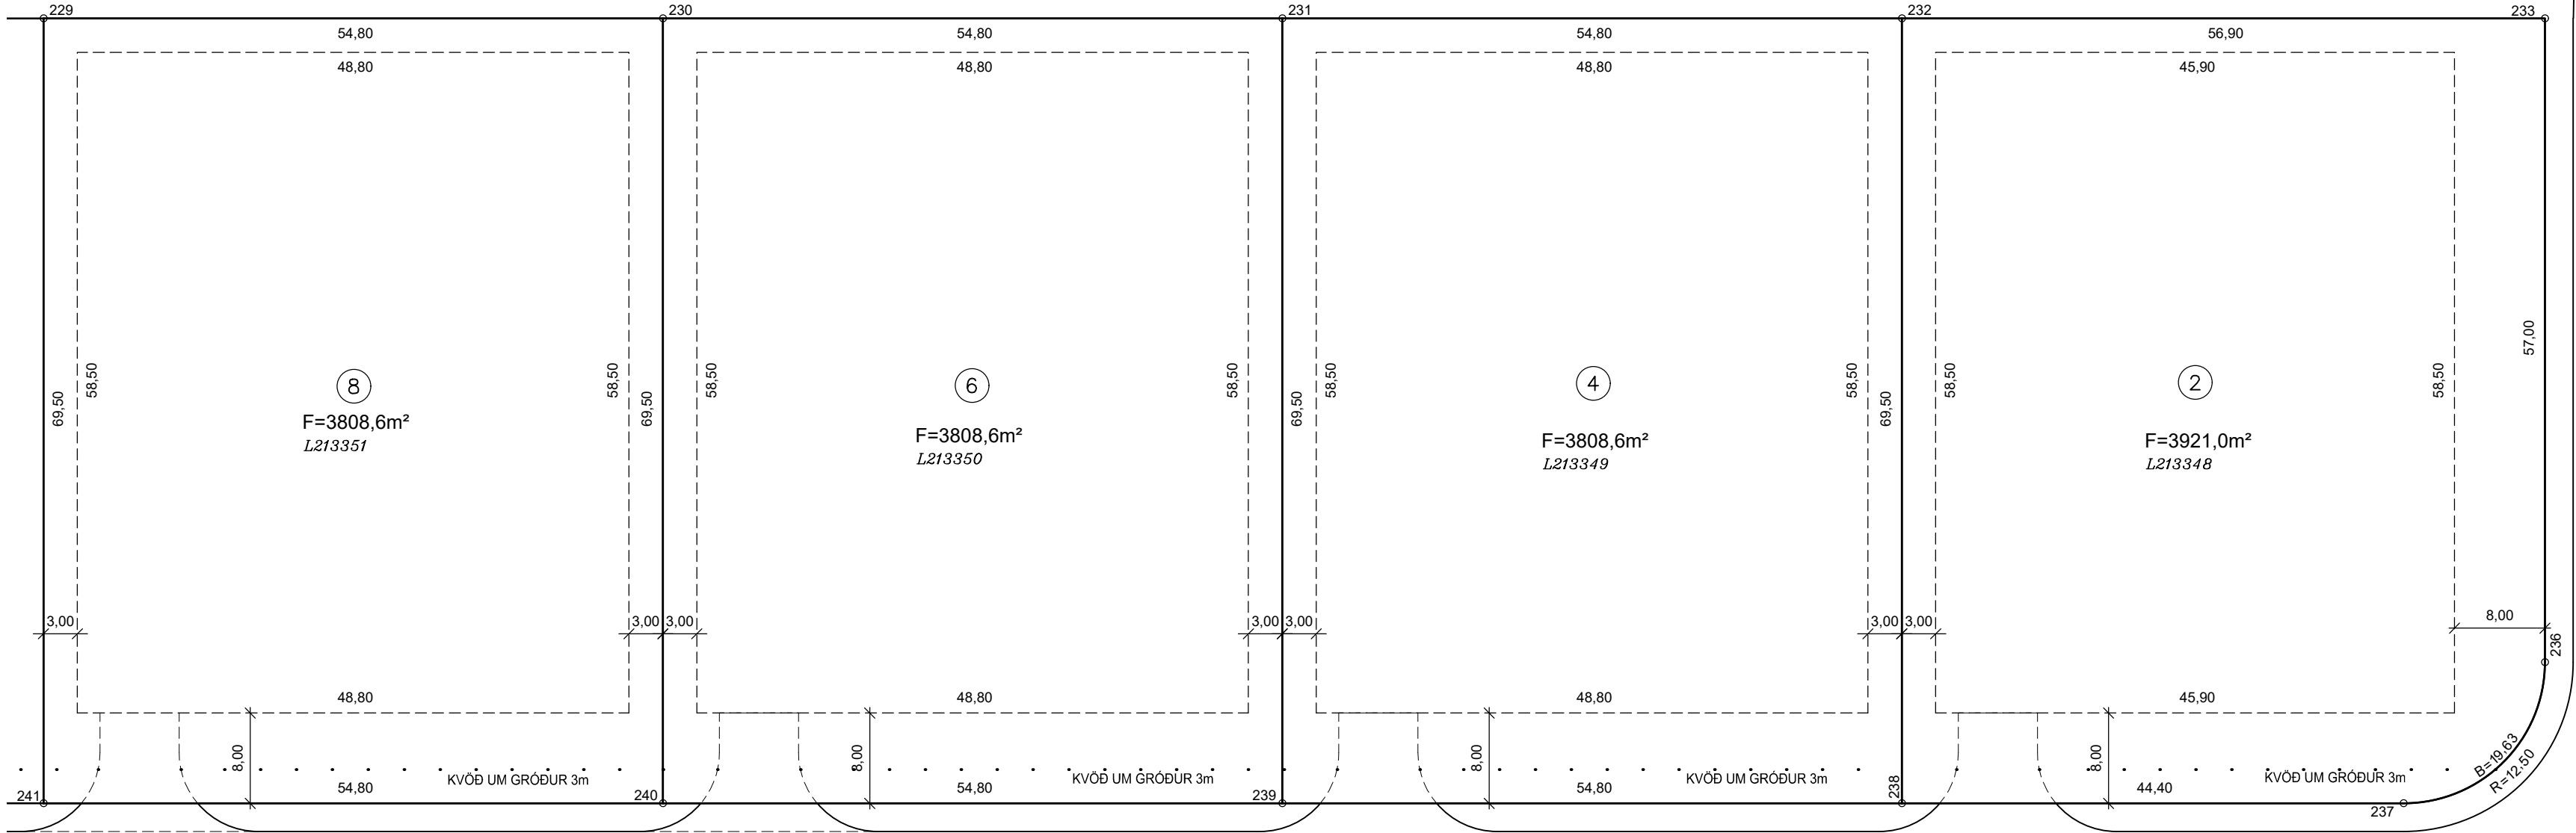


STRAUMHELLA

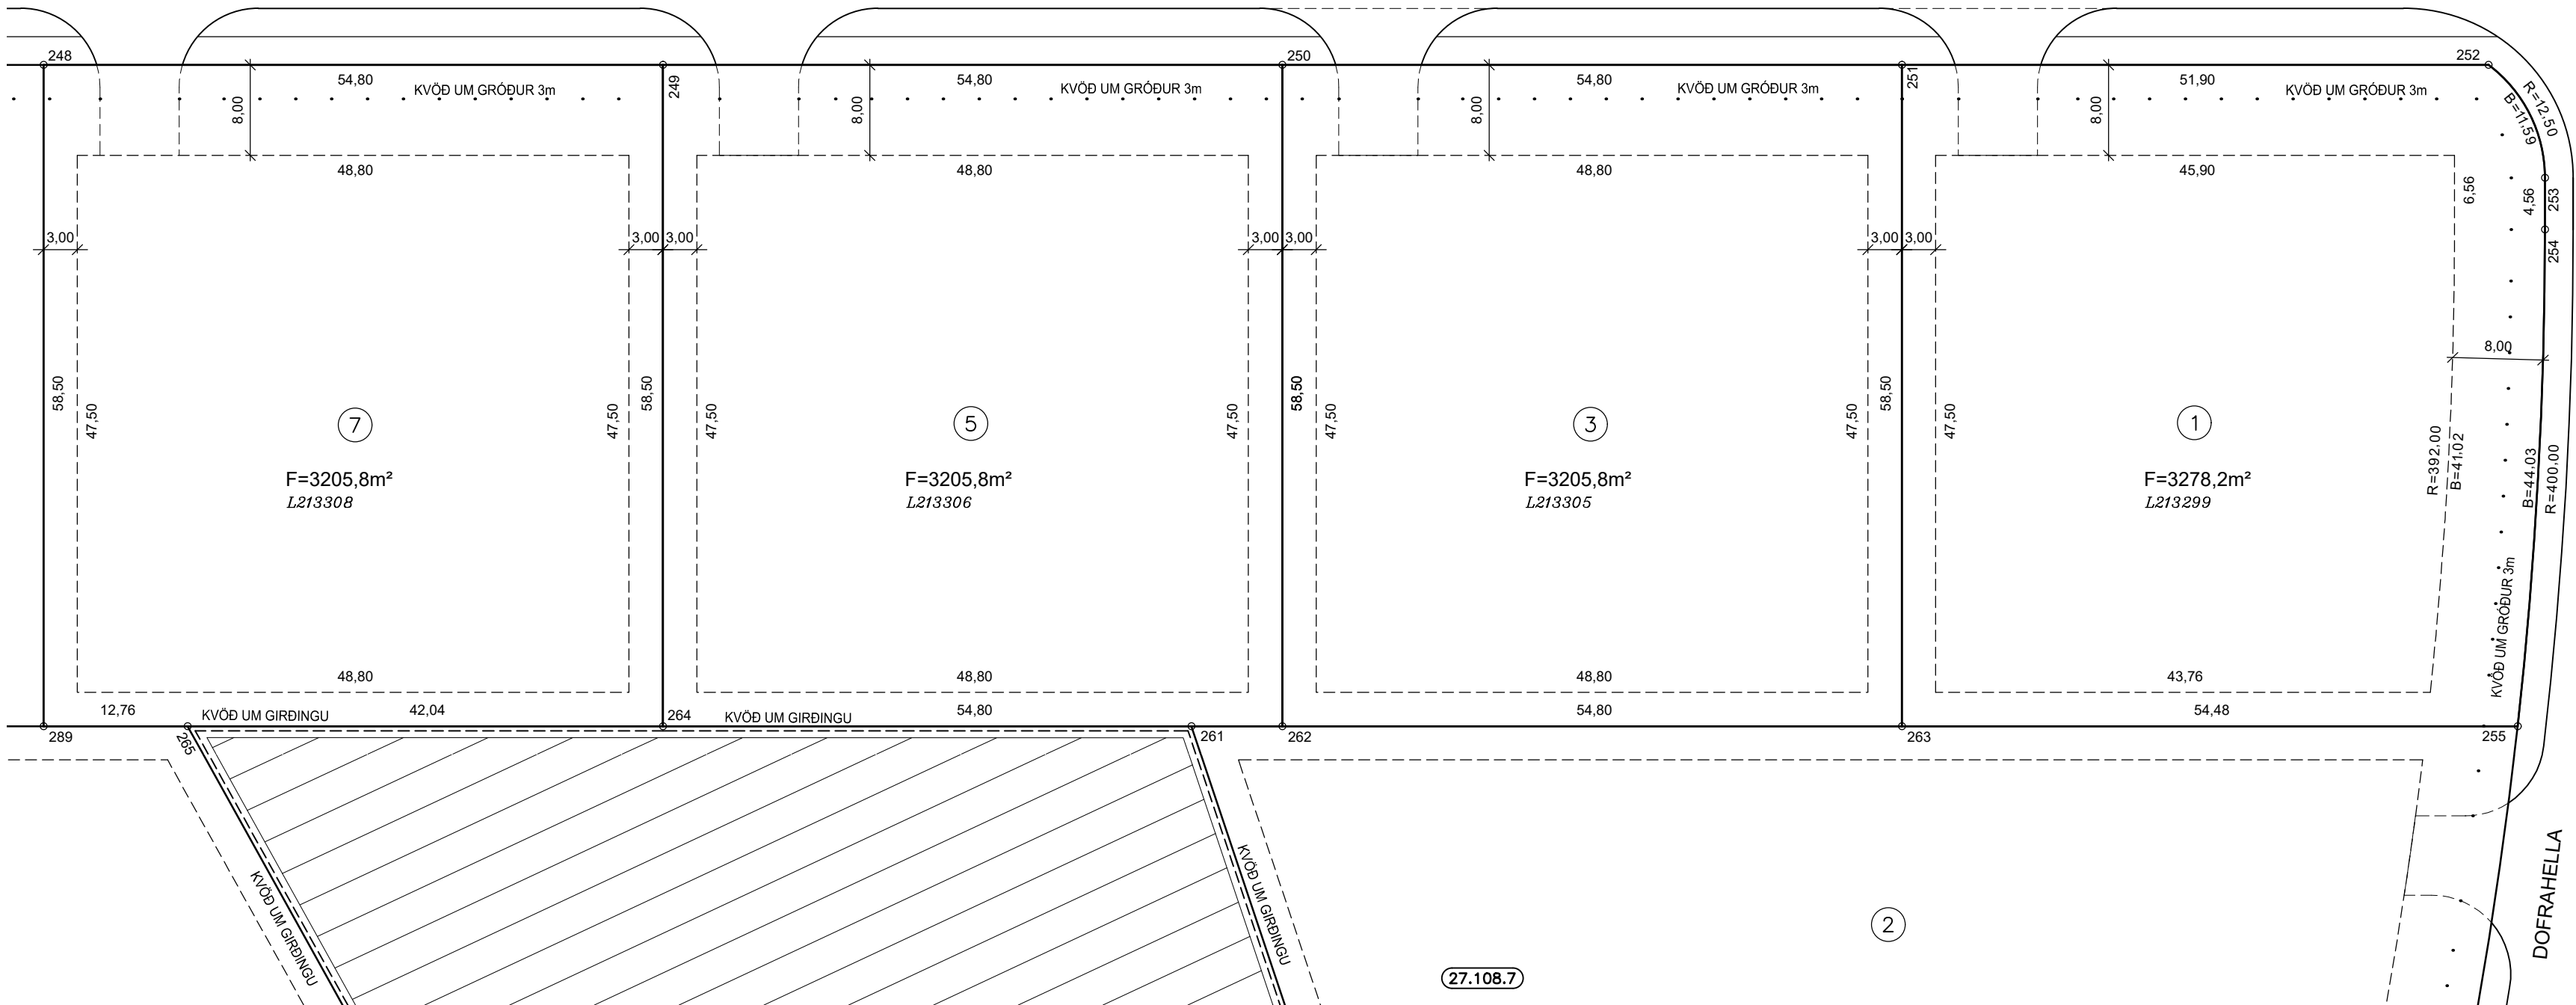

SKÝRINGAR:

- KVÖÐ UM GIRÐINGU
- /// OPIÐ SVÆÐI
- BINDANDI MÖRK BYGGINGAREITS
- - - HÁMARKS BYGGINGARREITUR
- ⑫ NÚMER LÓÐAR
- E,F,R.. HÚSAGERÐ, SJÁ SKILMÁLA
- 25.215.1 NÚMER ADLIGGJANDI LÓÐABLAÐA, STAÐGREINIR
- L180351 LANDEIGNANÚMER

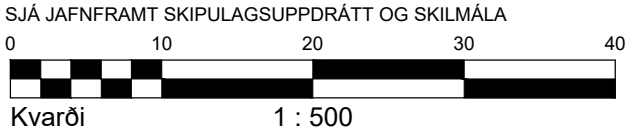


DEILISKIPULAG SAMÞYKKT Í SKIPULAGS- OG BYGGINGARRÁÐI 19.06.2007 OG Í BÆJARSTJÓRN 26.06.2007
BREYTT DEILISKIPULAG SAMÞYKKT Í SKIPULAGS- OG BYGGINGARRÁÐI 27.03.2020 OG Í BÆJARSTJÓRN 08.01.2020

MÆLIBLAÐ 27.108.2

TEIKNING NR. 412.031

STRAUMHELLA 1,2,3,4,5,6,7 OG 8

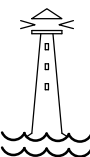

HAFNARFJARÐARBÆR
UMHVERFIS- OG SKIPULAGSSVIÐ
HELLNAHRAUN 3



BÆJARHRAUNI 20 / 220 HAFNARFJÖRÐUR
KENNITALA 710796-2899
SÍMI 58 58 600
vsb@vsb.is / www.vsb.is

Dags.: 27.08.2007

Gert af: þEI

Yfirfarið: ÚK

Breyting A: 25.08.2020/HKB; Breyting skv. breyttu deiliskipulagi sem óðlaðist gildi 23.07.2020. Byggingareitir stækkaðir. Innkeyrslum breytt.
Breyting B: 02.04.2024/ÁOH; Bundnar byggingarlinur felldar út skv. breyttu deiliskipulagi samþ. á fundi skipulags- og byggingarráðs 01.02.2022. Óðlast gildi 08.04.2022. Merklýsandi: Hanna Kristín Bjarnadóttir.
Breyting C: 23.04.2025/HKB; Breyting skv. breyttu deiliskipulagi samþ. á fundi skipulagsfulltrúa 12.03.2025. Óðlast gildi 26.03.2025. Straumhella 2. Merklýsandi: Hanna Kristín Bjarnadóttir.