
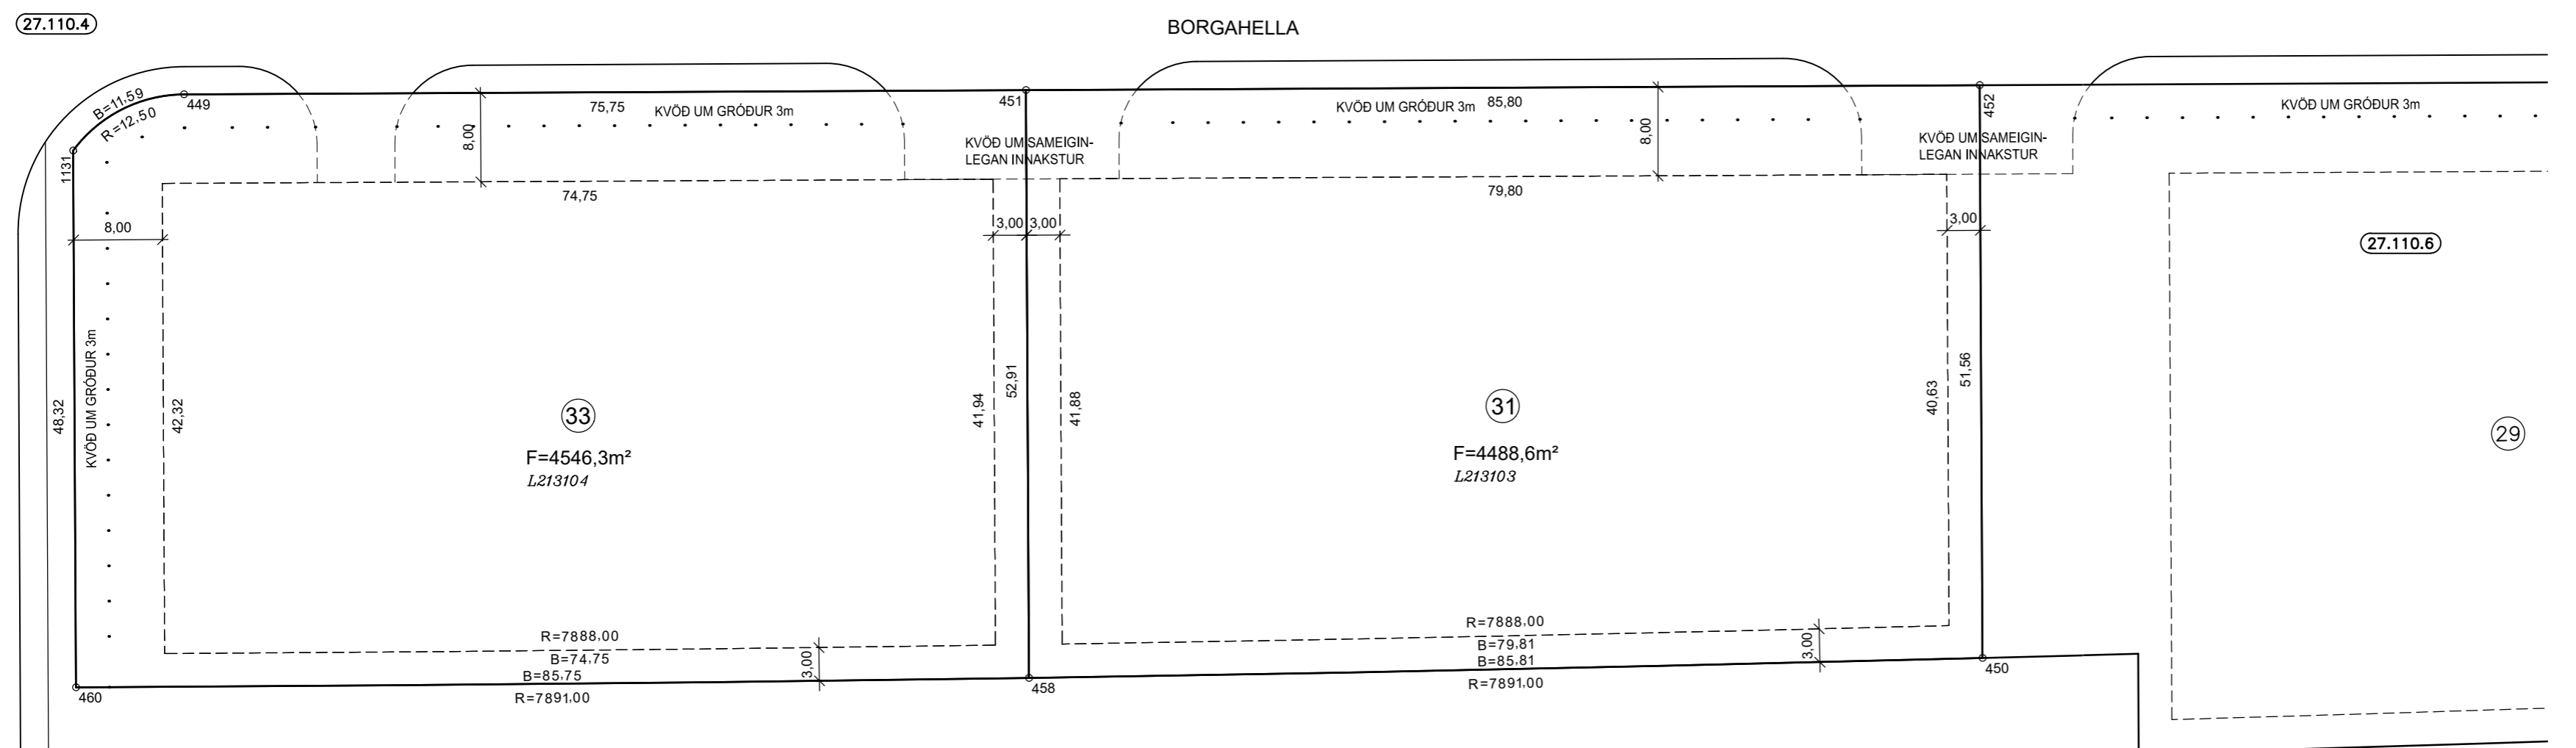



HNITASKRÁ:

NR.	AUSTUR	NORÐUR
369	354366,001	395762,570
370	354382,613	395717,536
371	354381,382	395706,423
373	354275,141	395667,235
374	354262,186	395673,475
375	354256,173	395696,299
376	354251,415	395720,304
381	354309,179	395741,610
449	354280,842	395651,752
450	354450,253	395659,280
451	354351,910	395677,965
452	354432,408	395707,658
458	354370,220	395628,324
460	354289,914	395598,262
1131	354273,190	395643,600

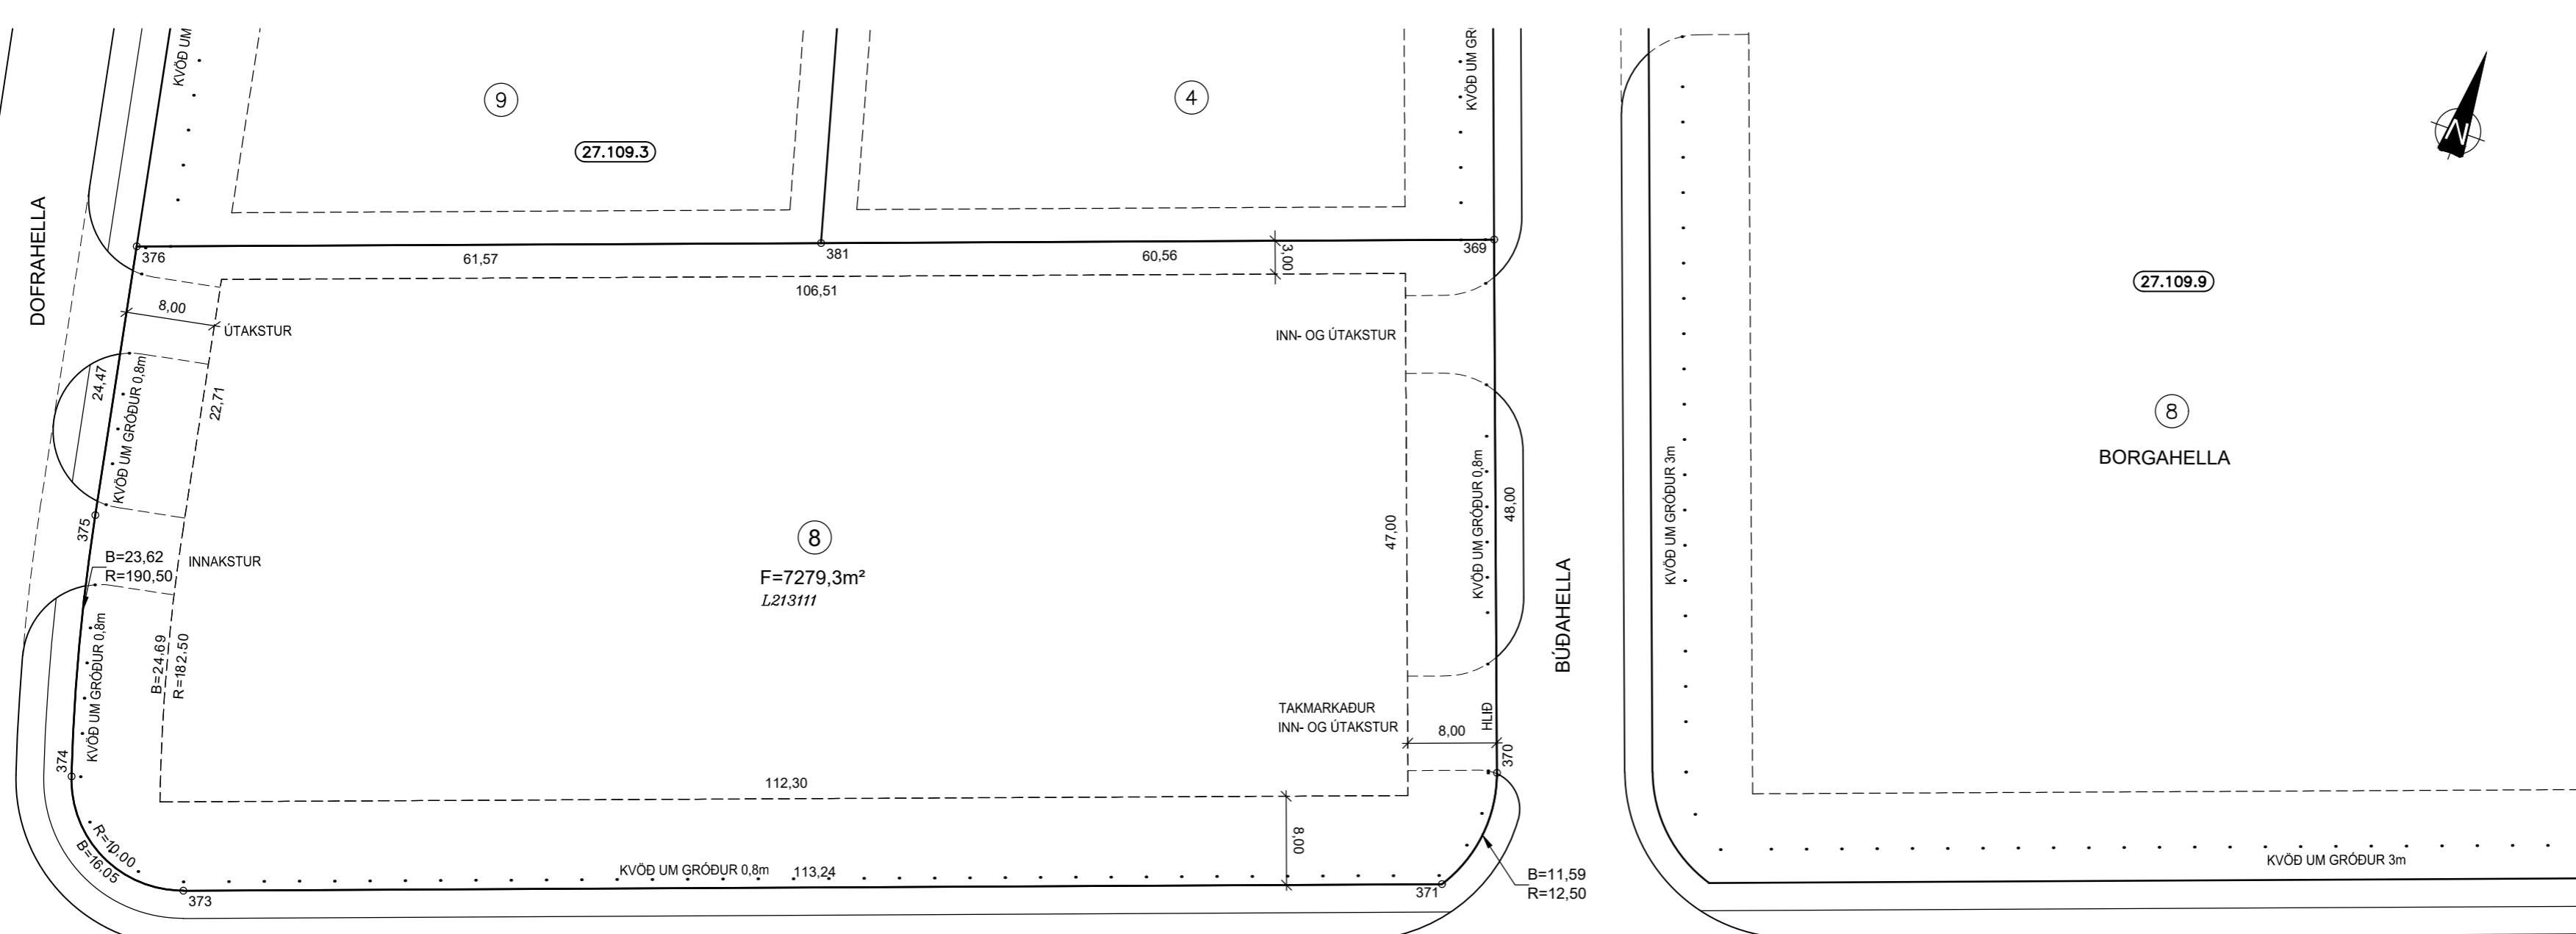


SKÝRINGAR:

- KVÖÐ UM GIRÐINGU
- OPIÐ SVÆÐI
- BINDANDI MÖRK BYGGINGAREITS
- HÁMARKS BYGGINGARREITUR
- NÚMER LÓÐAR
- E,F,R..** HÚSAGERÐ, SJÁ SKILMÁLA
- NÚMER ADLIGGJANDI LÓÐABLAÐA, STADGREINIR
- L180351** LANDEIGNANÚMER

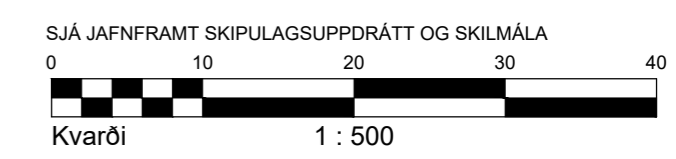

DEILISKIPULAG SAMÞYKKT Í SKIPULAGS- OG BYGGINGARRÁÐI 19.06.2007 OG Í BÆJARSTJÓRN 26.06.2007
 BREYTT DEILISKIPULAG SAMÞYKKT Í SKIPULAGS- OG BYGGINGARRÁÐI 27.03.2020 OG Í BÆJARSTJÓRN 08.01.2020

MÆLIBLAÐ 27.110.5
 TEIKNING NR. 412.046
 BORGAEHELLA 31 OG 33
 BÚÐAEHELLA 8

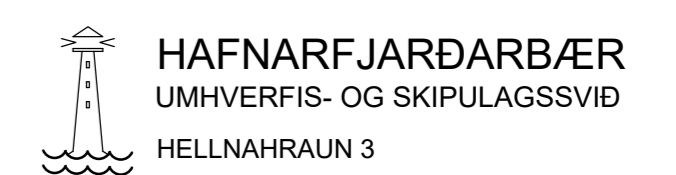

VSB
 VERKFRÆÐISTOFA
 BÆJARHRAUNI 20 / 220 HAFNARFJÖRÐUR
 KENNITALA 710796-2899
 Sími 58 58 600
 vsb@vsb.is / www.vsb.is

Breyting A: 25.08.2020/HKB; Breytt númer á lóðablaði (var 27.109.8). Breyting skv. breyttu deiliskipulagi sem lóðalaust gildi 23.07.2020. Borgahellu 23 og 25 breytt í númer 25 og 27. Byggingareitir við Búðahellu og Borgahellu stækkaðir og innkerjum breytt.
 Breyting B: 18.03.2021/HKB; Lóð við Dofrahellu 13 er færð af blaði 27.110.4 vegna sameiningar lóða. Skv. breyttu deiliskipulagi samþ. á fundi skipulags- og byggingarfulltrúa 20.10.2020. Ólást gildi 02.11.2020. Lóðir við Dofrahellu 13 og Búðahellu 8 sameinast í eina lóð, Búðahellu 8.
 Breyting C: 30.06.2021/HKB; Lóðahnit (373-376) bætt við og hnit 372 fellt út úr hnitaskrá.
 Breyting D: 16.05.2022/EJ; Breytt númer lóða við Borgahellu 31 og 33.
 Breyting E: 06.06.2023/HKB; Lóð við Borgahellu 35 færð af blaði 27.110.4. Lóðir við Borgahellu 33 og 35 sameinaðar. Breytt lóðamörk við Borgahellu 31 og 33.
 Breyting F: 19.12.2023/HKB; Skv. breyttu deiliskipulagi samþ. á fundi skipulags- og byggingarfulltrúa 11.10.2023 sem ólást gildi 07.12.2023. Borgahella 31 og 33.
 Bundnar byggingarflúr felldar út skv. breyttu deiliskipulagi samþ. á fundi skipulags- og byggingarráðs 01.02.2022. Ólást gildi 08.04.2022. Búðahella 7 og 8.
 Breyting G: 03.03.2025/HKB; Búðahella 7 sameinast Búðahellu 5 og Borgahellu 10 og 12. Færast á lóðablað 27.109.9. Merkjalyfsandi: Hanna Kristín Bjarnadóttir.