Format A1 (841x594 mm) is 20 mm outside of this frame

Sambykkt bann
13 FEB 2008
Byggingafulltrúinn í Hafnarfirði
F.h. Jón Sigurðsson

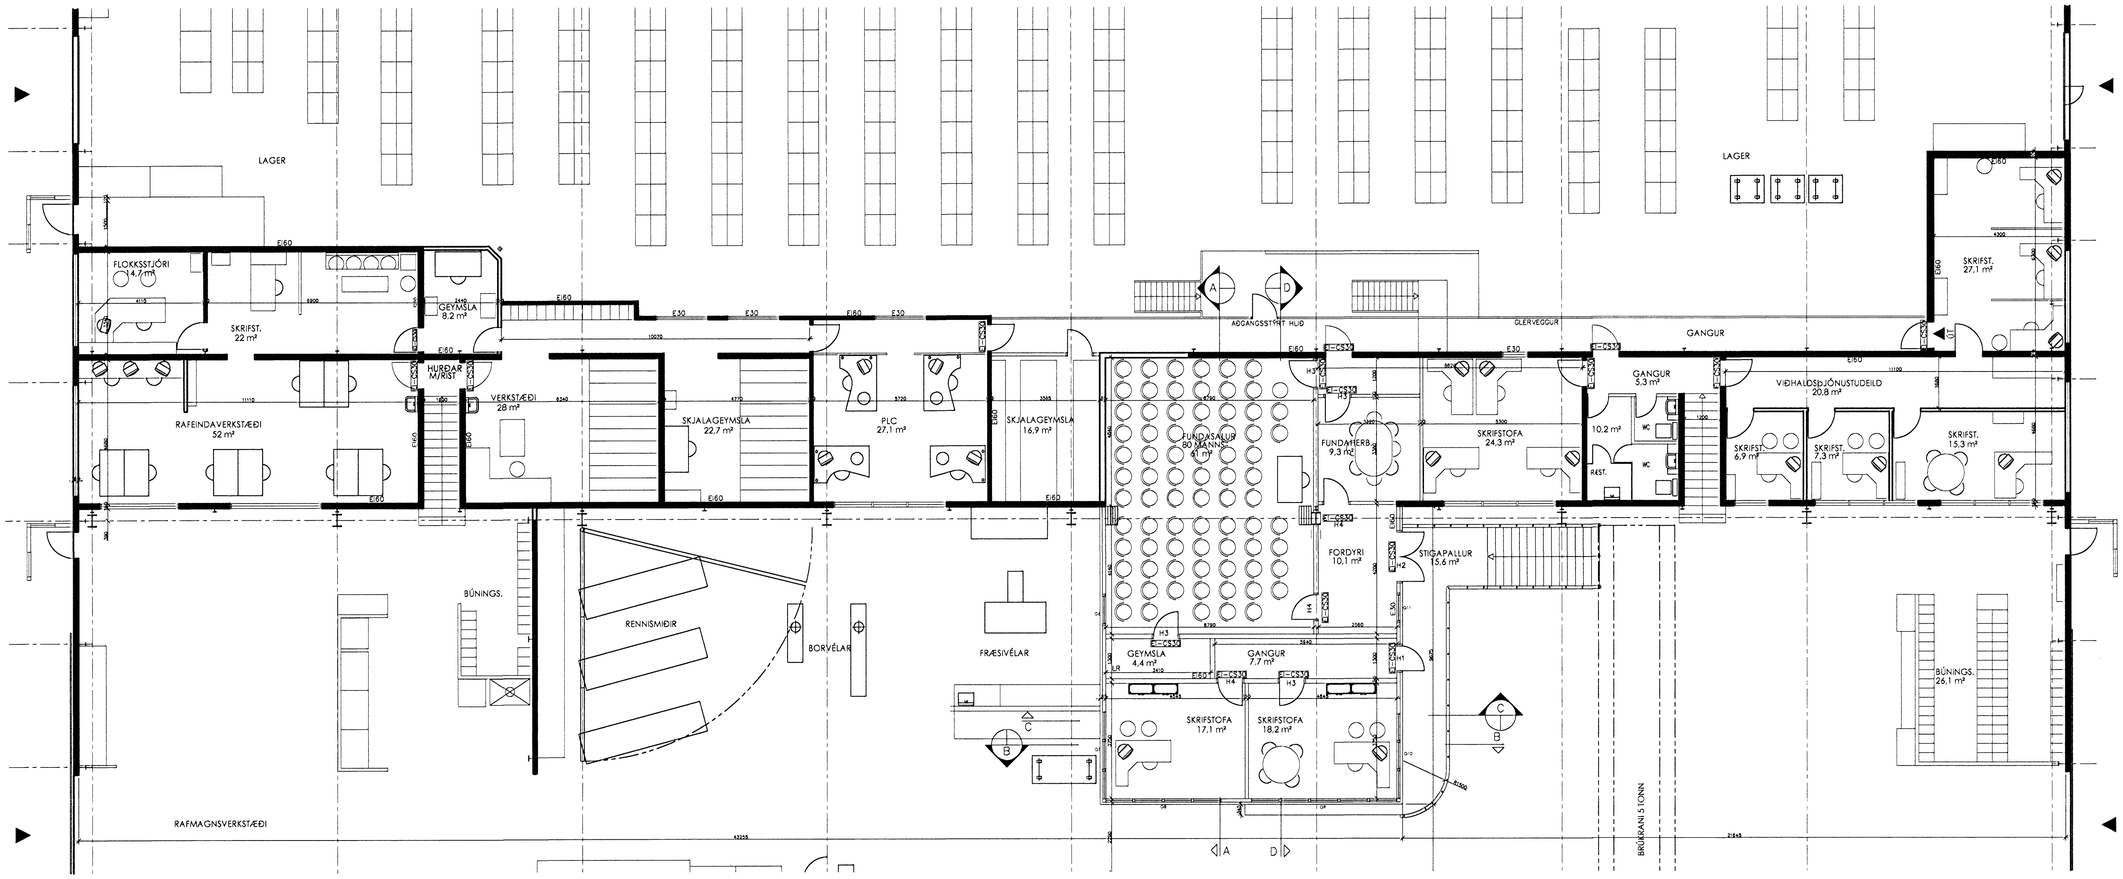

GRUNNMYND 2.HÆÐ
MKV.1:200

Skýringar:
Explanations:

Arkform®
Teiknistofa

Guðjón Magnússon
Arkitekt FAÍ FSSA
Kt. 250456-4339

Breyt. Rev.	Breyting Revision	Dags. Date	Samb. Approved	Notk. heimil. Released

Tilv.teikningar nr. ISAL
Ref.drawing no. of ISAL

Samsetn.teikningar nr. ISAL
Assembly drawing no. of ISAL

This drawing is the property of the Alcan Iceland Ltd. and handed out for personal use only. It may neither be copied nor made available to others without permission of the Alcan Iceland Ltd. The receiver is liable for any misuse.

Fjöldi stykkja / Number of pieces: IV III II I

Hlutur / Object	Atriði / Item	Efni / Material	ea.: stk / Weight	total: 1 heild / (kg) Þyngd	Athugasemdir / Remarks

ÆÐALVERKSTÆÐI 19
SKRIFSTOFA – LAGER
GRUNNMYND– 2.HÆÐ

Stærð / Format: A1 — Mkv. / Scale: 1:100
Kostn.nr.-Bún.nr. / CCno.-Eq.no.: 7410
AKS no.: US21
Verktaki / Supplier: ARKFORM–TGM–RÁÐGJÖF–EHF
Teikn.nr. verktaka / Drw.no. of suppl.: 19–03 — Breyt./Rev.: 01
Teiknað / Drawn: SHA 05.02.08 — Yfirfarið / Checked: GM–SHA 05.02.08 — Sambykkt / Approved: GM 05.02.2008

ALCAN PRIMARY METAL EUROPE
ISAL
Alcan Iceland Ltd
Straumsvík
IS-222 Hafnarfjordur
ALCAN

Drw.no. of ISAL / Teikn.nr. ISAL: 166397 — Breyt./Rev.: 0
Teiknað / Drawn — Yfirfarið og skráð / Checked and filed — Notkun heimilað / Released