



GRUNNMYND 2. HÆÐAR

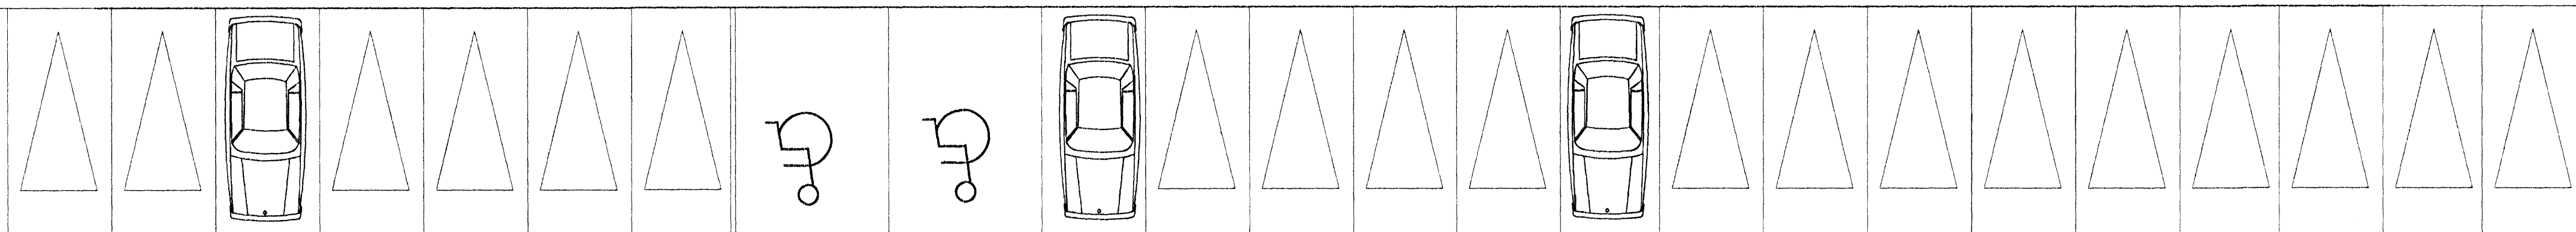

GRUNNMYND 1. HÆÐAR

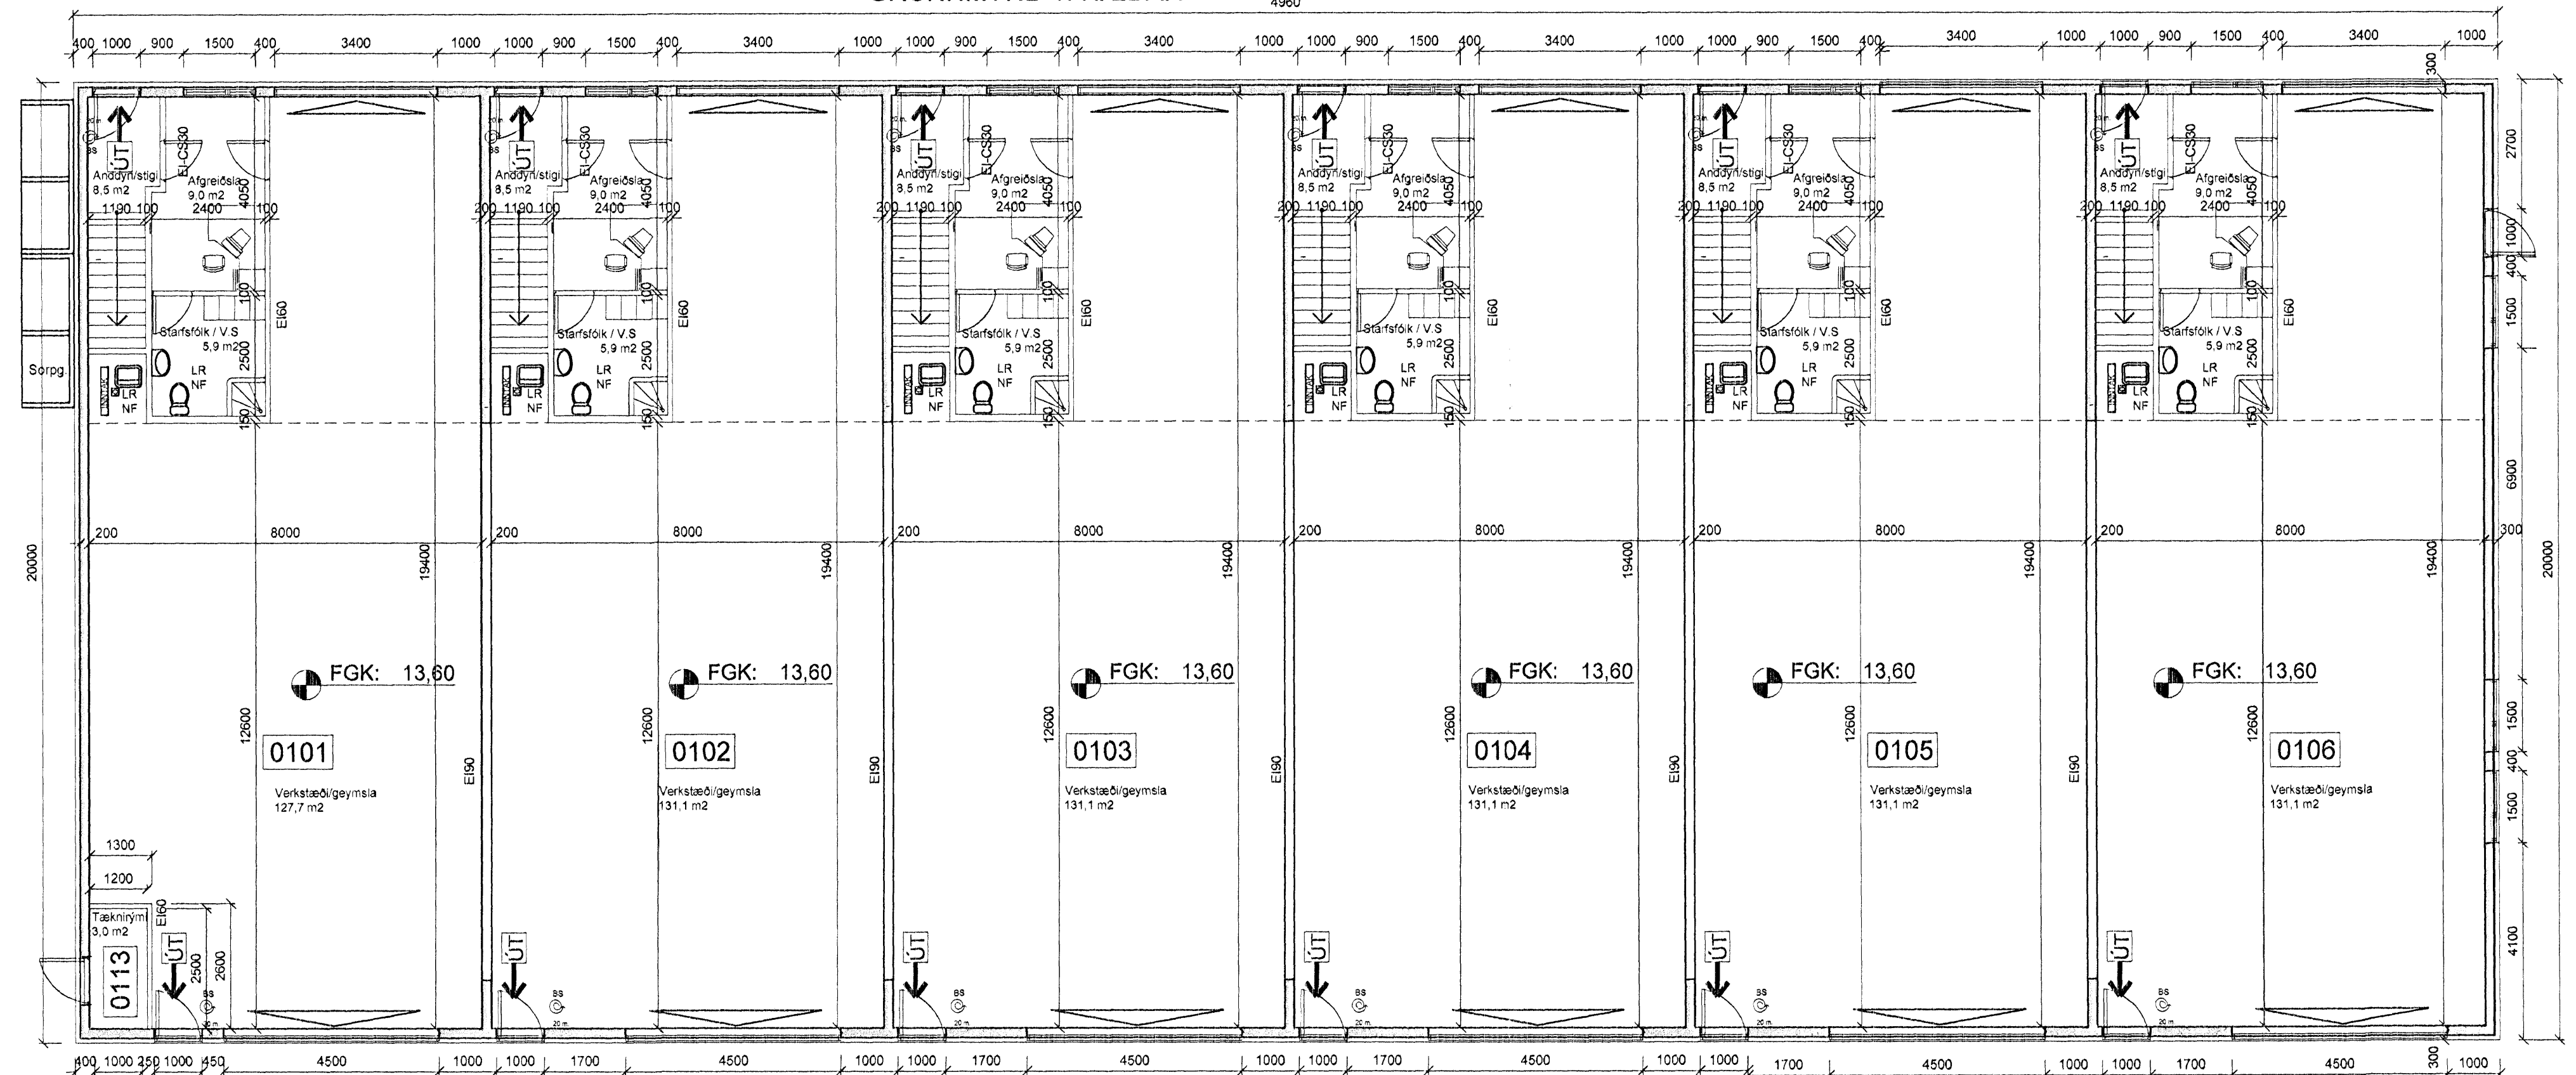

Sambýkt bann  
13 FEB 2008  
Byggingarfulltrúi / Kkrarfríði  
Fh. Jón Sigurðsson

- TAKN Á ELDVARNARUPPDRETTI
- BRUNASAMSTÆÐA
  - ELDFEIANDI VEGGUR
  - EI-C300 HURÐIR
  - C = Sjálfstæði S = Raykþétt
  - MERKTUR OG NEYÐARLYSTUR ÚTGANGUR
  - BRUNASLANGA
  - STJÓRNSTÓÐ BRUNAVÖRUNARKERFIS
- VÉLVEN LOFTRÆSTING ER Í LOKUDURRYHMUM.  
REYKSKYNNARAR ERU Í HVERJU HERBERGI TENGDIR SJÁLFRVIRKU BRUNAVÖRUNARKERFI.

**Byggingarlýsing:**

Burðarvirki og einangrun:  
Húsið er staðsteypt á steyptum undirstöðum. Sökkjar eru einangraðir og fyllt í sökkja með burðarhæfu efni. Bolnplata er staðsteypt og vélsípuð. Útveggir eru staðsteyptir. Utan á steinveggi kemur einangrun og aluzinkklæðning. Þak er timburþak sem einangrast með steinull. Þakvirki er borð uppi af limtrébitum.

Allir brunahólfandi veggir eru í flokki 1, þg einangraðir með steinull eða staðsteyptir. Allar klæðningar í þjónustu/skrifstofu eru í flokki 1.

Milligöf í skrifstofuhluta er staðsteypt á stálpötur sem hvíla á stábitum.

Fullgilt brunavöðrunarkerfi er í húsinu.

Út og neyðarlýsing er í öllu húsinu.

Þak í verkstæðishluta skal hafa 5% mál af heildar þakfleti aðbrennanlega þakglugga.

Kólnunartölur:  
Iðnaðar og verkstæðishluti skal uppfylla kólnunartölur samkvæmt byggingarreglugerð fyrir hús sem er með hitastig inni 10 til 18 gráður C.  
Skrifstofuhluti skal uppfylla kólnunartölur fyrir hús sem er með hitastig inni 18 gráður C og meira.

Kólnunartölur fyrir Iðnaðar/verkstæðishluta:  
Þak: 0.3  
Útveggur: 0.4  
Gluggar: 2.5  
Gölf: 0.4

Kólnunartölur fyrir Skrifstofuhluta:  
Þak: 0.2  
Útveggur: 0.4  
Gluggar: 2.0  
Hurðir: 3.0  
Gölf: 0.3

Litir og áferð utanhúss:  
Útveggir eru einangraðir að utan og klæddir með aluzink klæðningu. Þak er í zinkgráum lit.

Löð: Löð er í óskiptri sameign en sérmótaflötur 5m x 8.2m er fyrir framan hvern eignarhluta.

Bílastæði: 27 bílastæði eru á löð, 1 stæði pr. 50m² byggingamagns.

NR.	DAGS.	NAFN	BREYTING
0	13.02.08	BREYTING A KLÆÐNINGU OG SVÖLUM BÆTTI VÍÐ	
1	15.02.08	ÞAKGLUGGAR OG HÆÐARKÖRTRÍ LÖÐ	

**Verkfræðistofa Hauks Ásgeirssonar e.h.f.**  
Lindasmári 12, 200 Kópavogur  
Sími 564-4337 Farsími 897-8132  
e-mail: haukasg@simnet.is  
Kennitala: 580600-3050

Hannað H.A. Samþykkt:   
Kennitala 280456-3499

**STEINHELLA 4**  
HAFNARFIRÐI  
GRUNNMYND 1. OG 2. HÆÐAR

Mkv. 1:100	Teikn. nr. 1	Verk nr. 250
		Skráningar nr.: 2500
Ántun burðarþolshönnunar:	Útgáfa Dags. C	AP 05