




VESTURHLID, 1:100

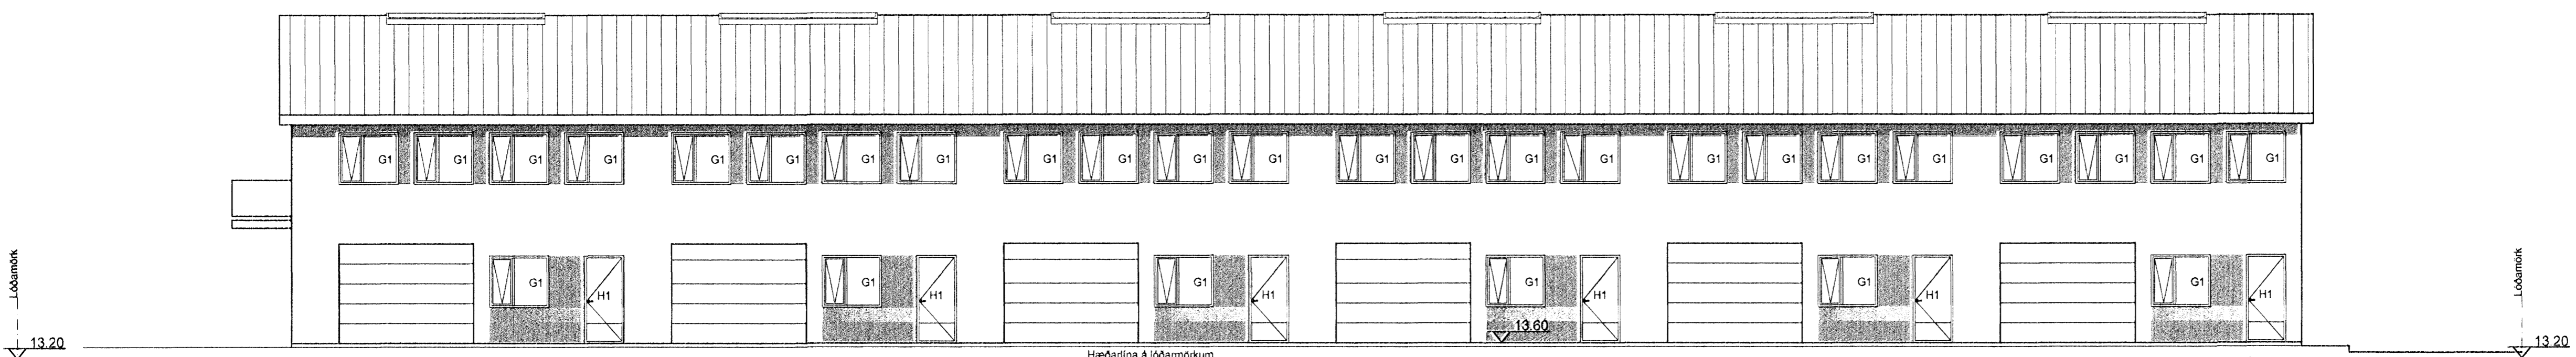


AUSTURHLID, 1:100

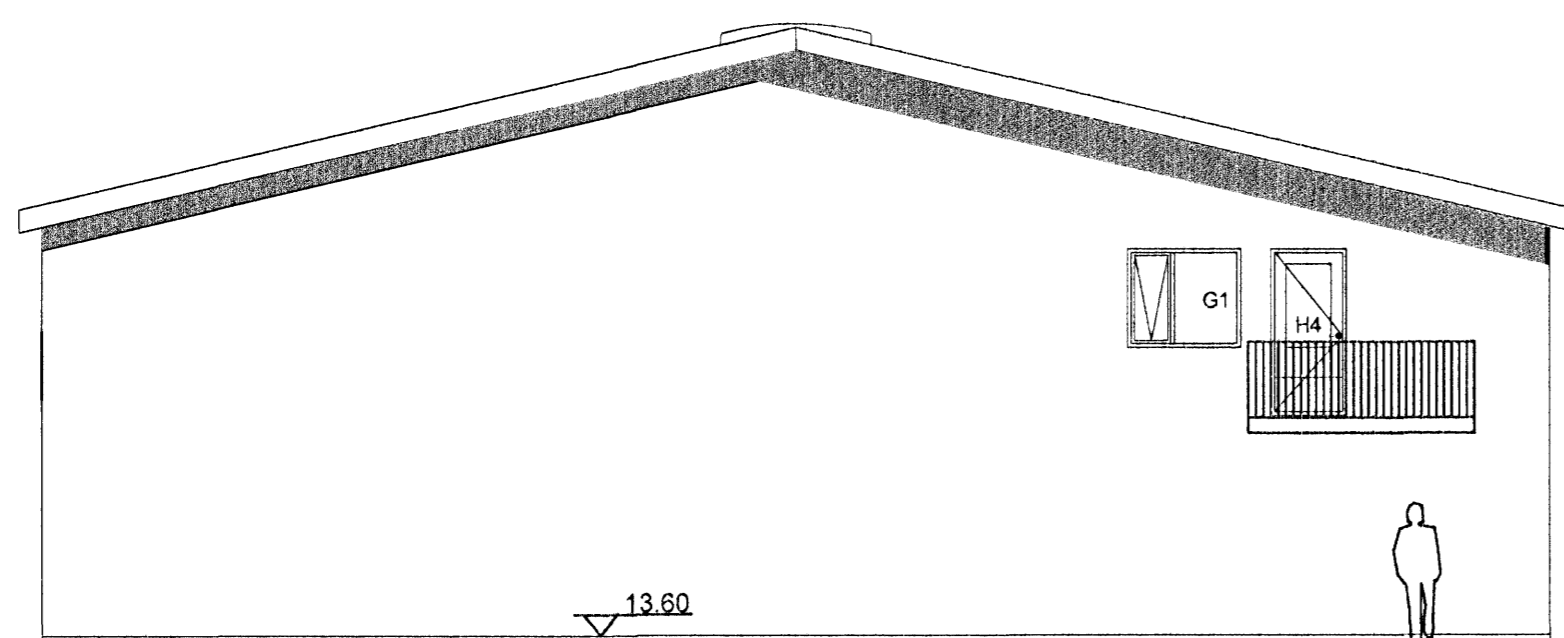


SUÐURHLID, 1:100

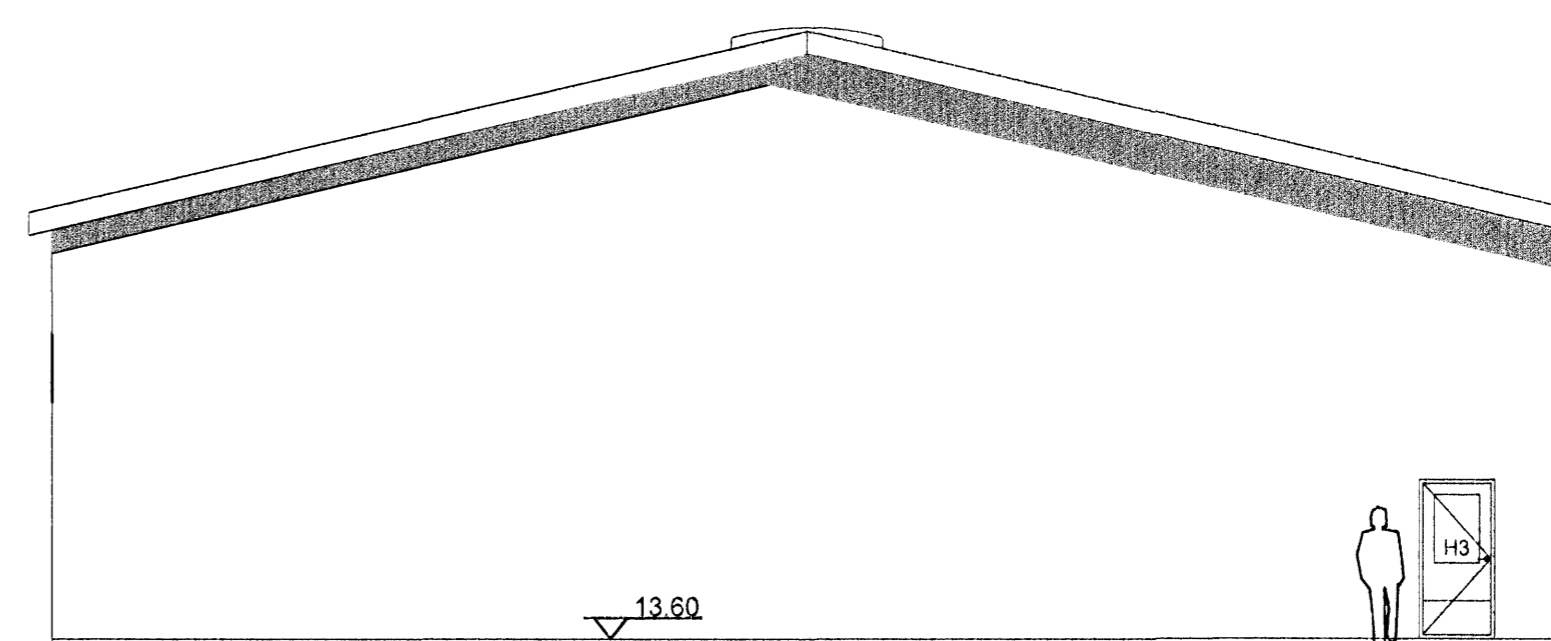


NORÐURHLID, 1:100

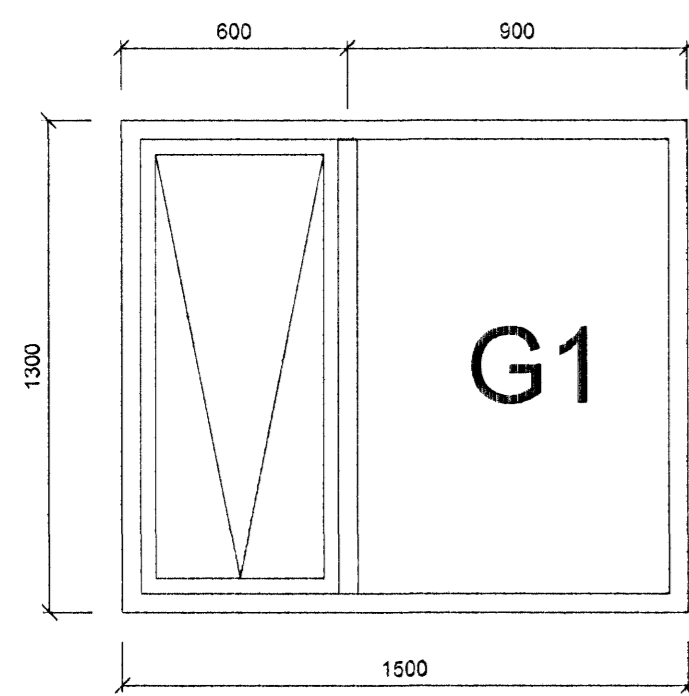


GLUGGI : G1 31stk.

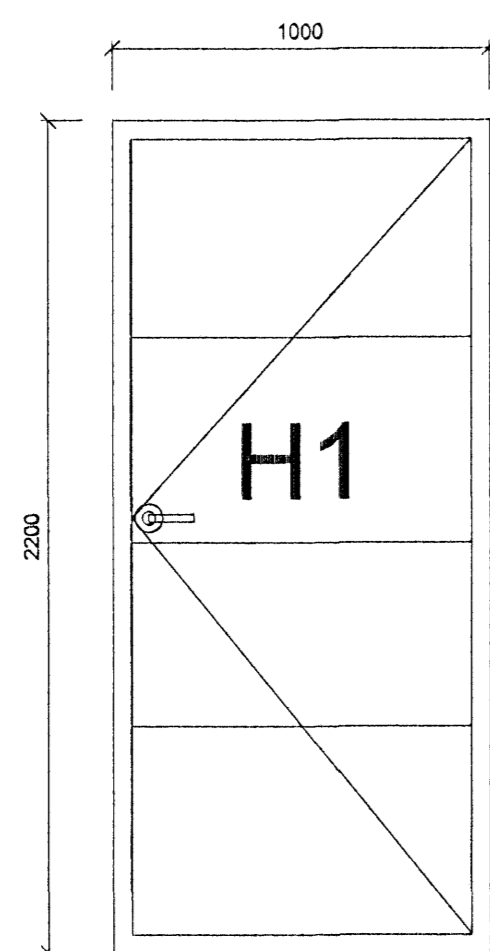


HURÐ : H1 6stk.  
(OPNAST INN)

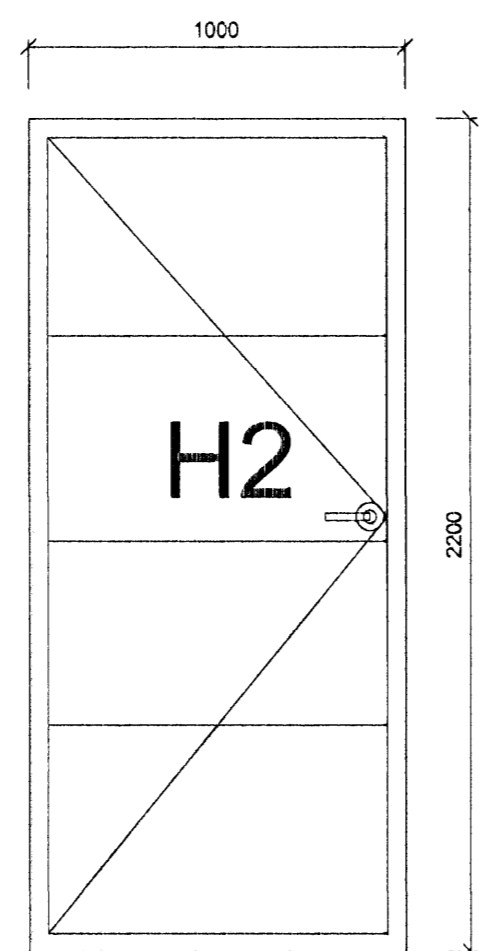


HURÐ : H2 6stk.  
(OPNAST INN)

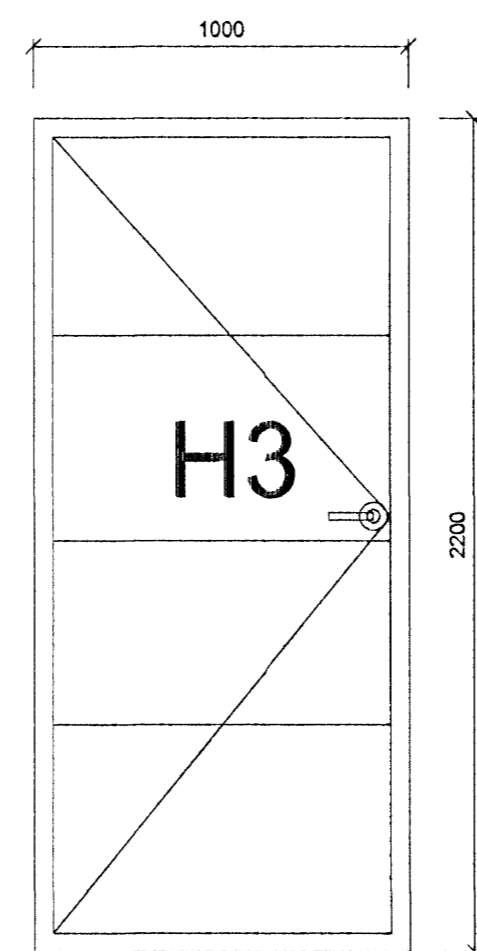

HURÐ : H3 1stk.  
(OPNAST ÚT)

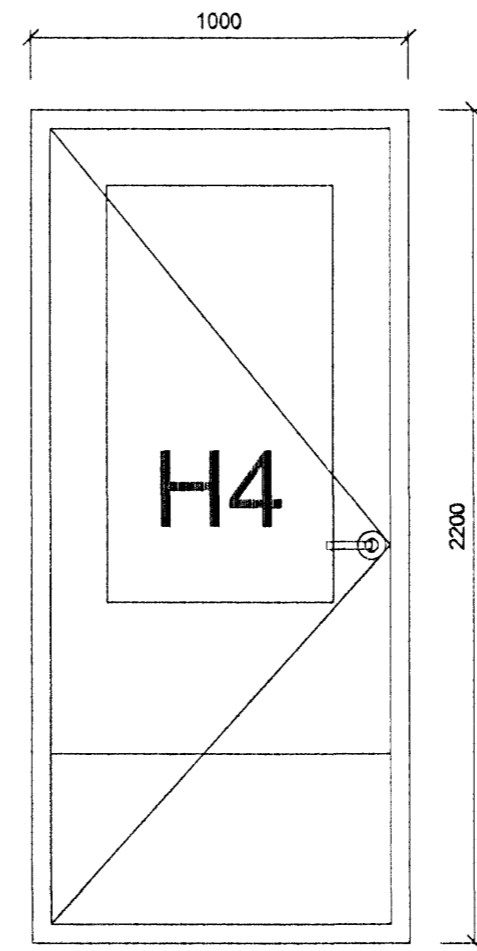

HURÐ : H4 1stk.  
(OPNAST ÚT)

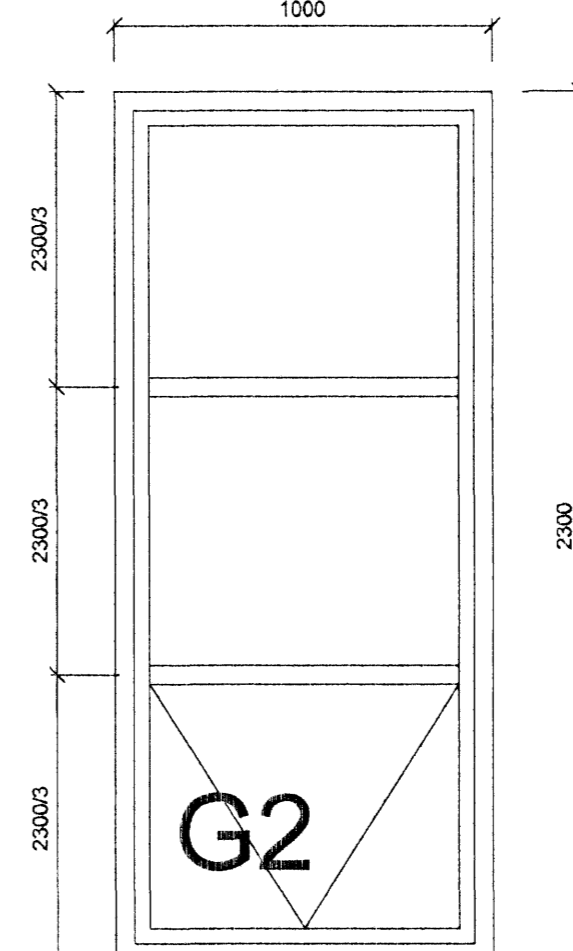

GLUGGI : G2 6stk.

NR. DAGS. NAFN. BREYTING  
B. 12.04.05. BREYTING A KLÆBNINGU OG SVOLUM BÆTT VÍÐ  
C. 10.12.07. BAKGLUGGAR OG HÆÐARSTARTIÐ

Verkfræðistofa Hauks Ásgeirssonar e.h.f.  
Lindasmári 12, 200 Kópavogur  
Sími 564-4337 Farsími 897-8132  
e-mail: haukurag@simnet.is  
Kennitala: 580600-3050

Hannað Teiknað Samþykkt:  
H.Á. H.Á. H.Á.  
Kennitala 280458-3498

STEINHELLA 4  
HAFNARFIRÐI

GLUGGATEIKNING

Mikv. 1:100	Teikn. nr. 5	Verk nr. 250 Skýrningar nr.: 2601
Antun burðarþotshönnuðar: H.A.		Útgáfa Daga: C JUL 06