





 Samþykkt þann  
 13 FEB 2008  
*forseti*  
 Byggingeigningunni í Hafnarfirði  
 Fh. Jón Sigurðsson

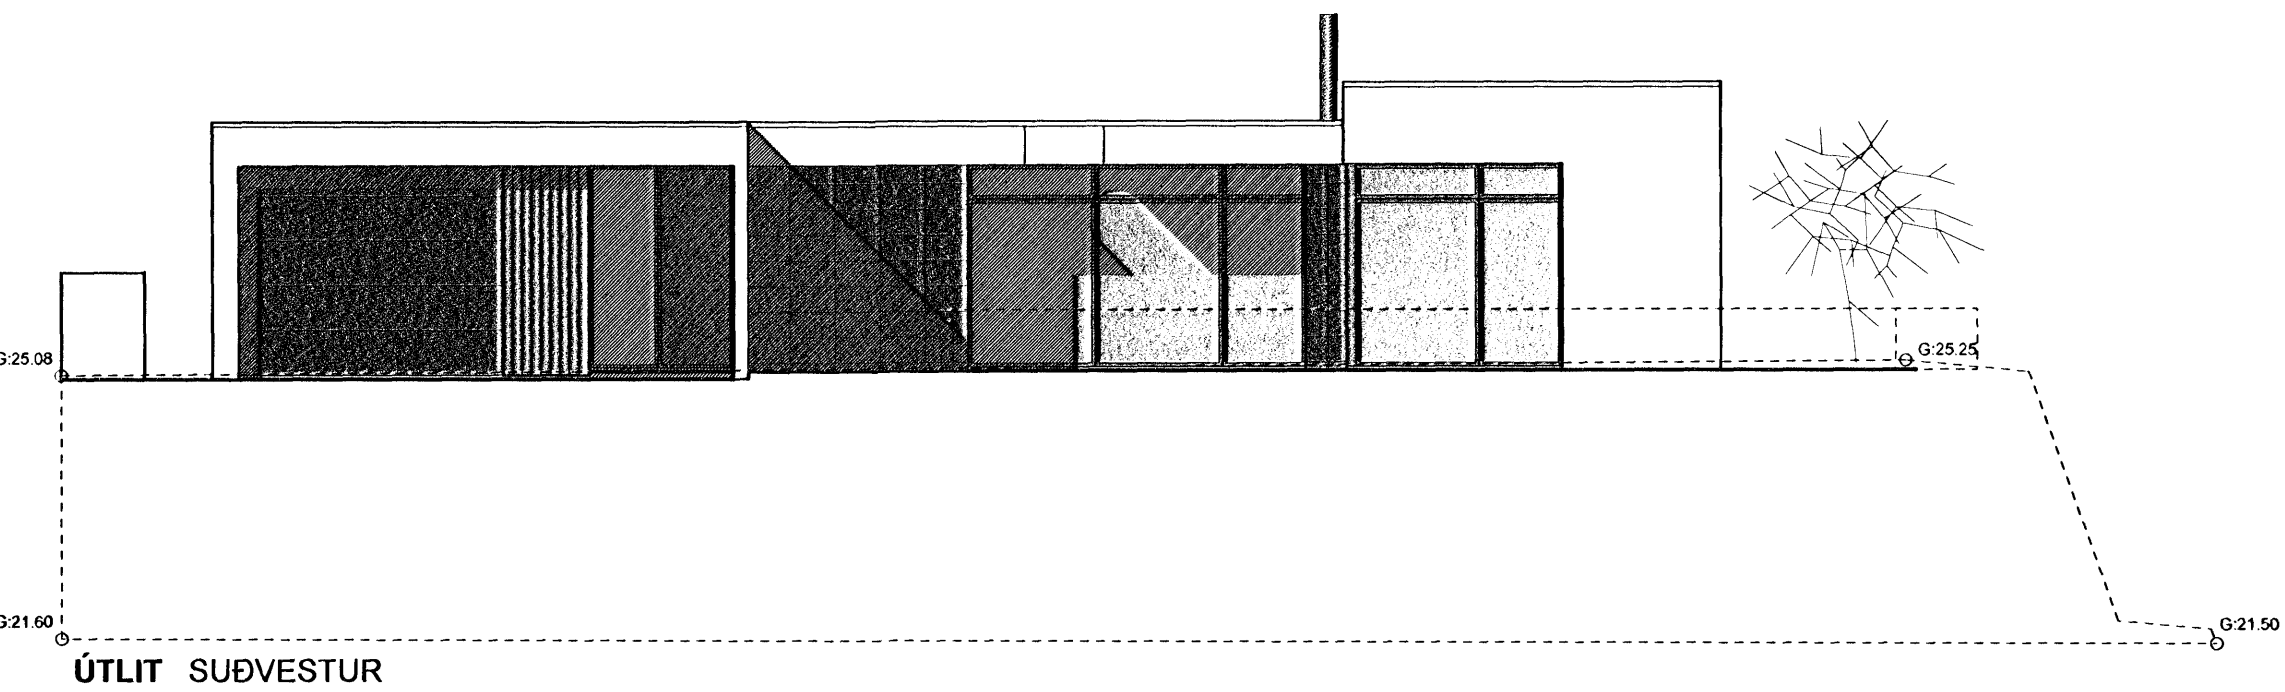


ÚTLIT SUÐVESTUR

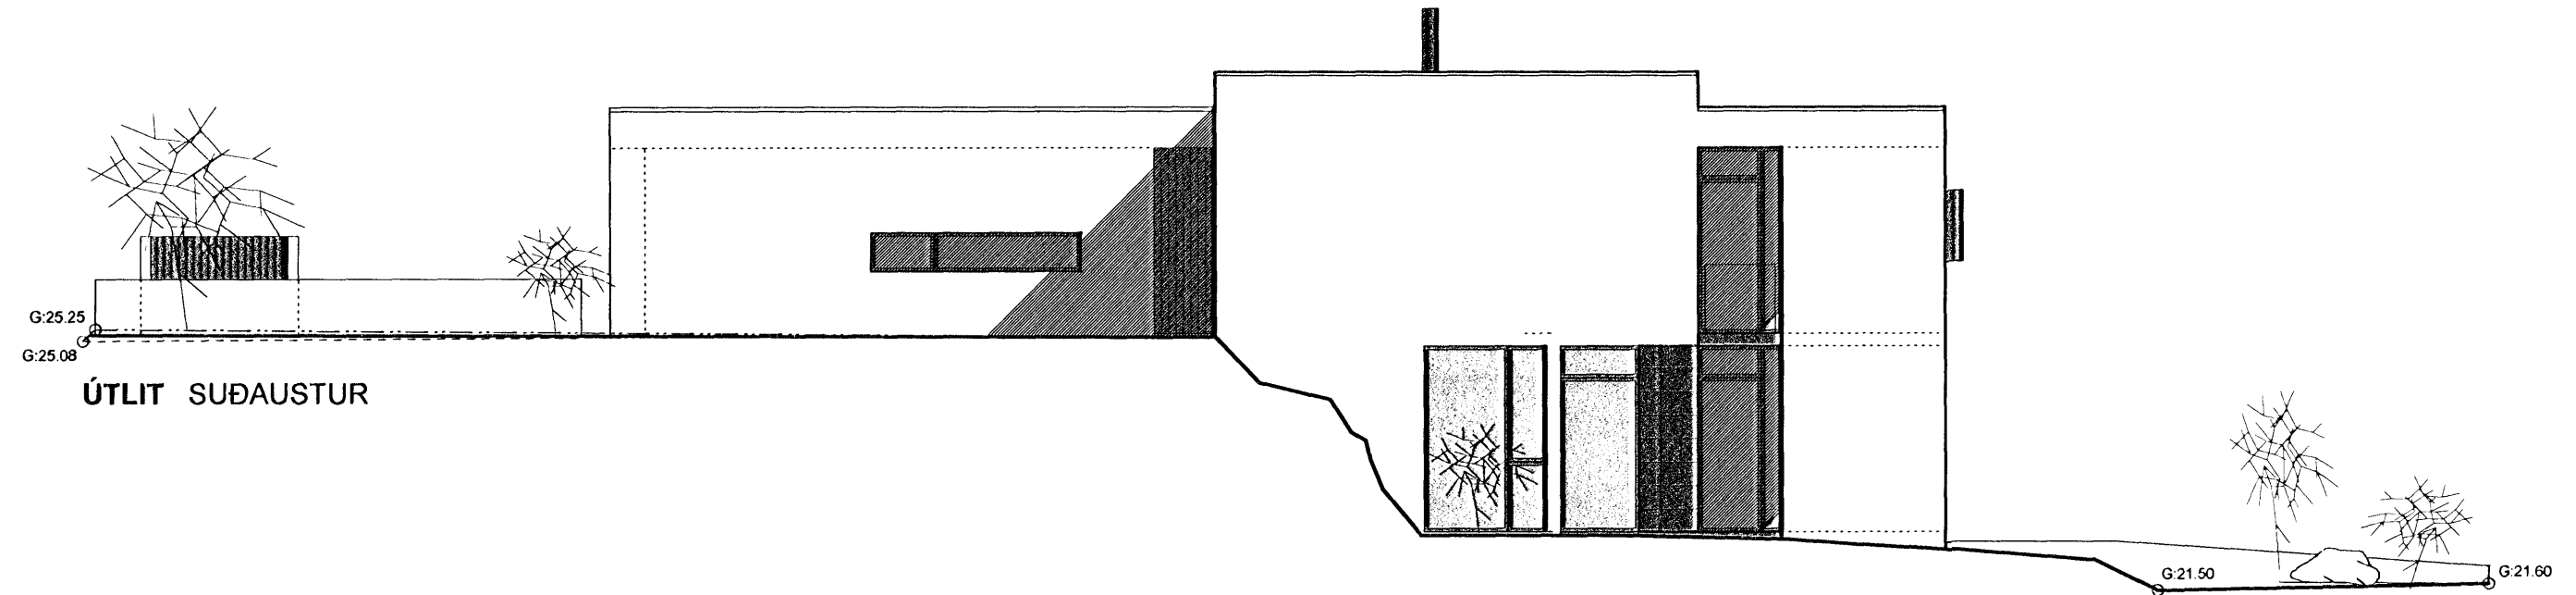

ÚTLIT SUÐAUSTUR

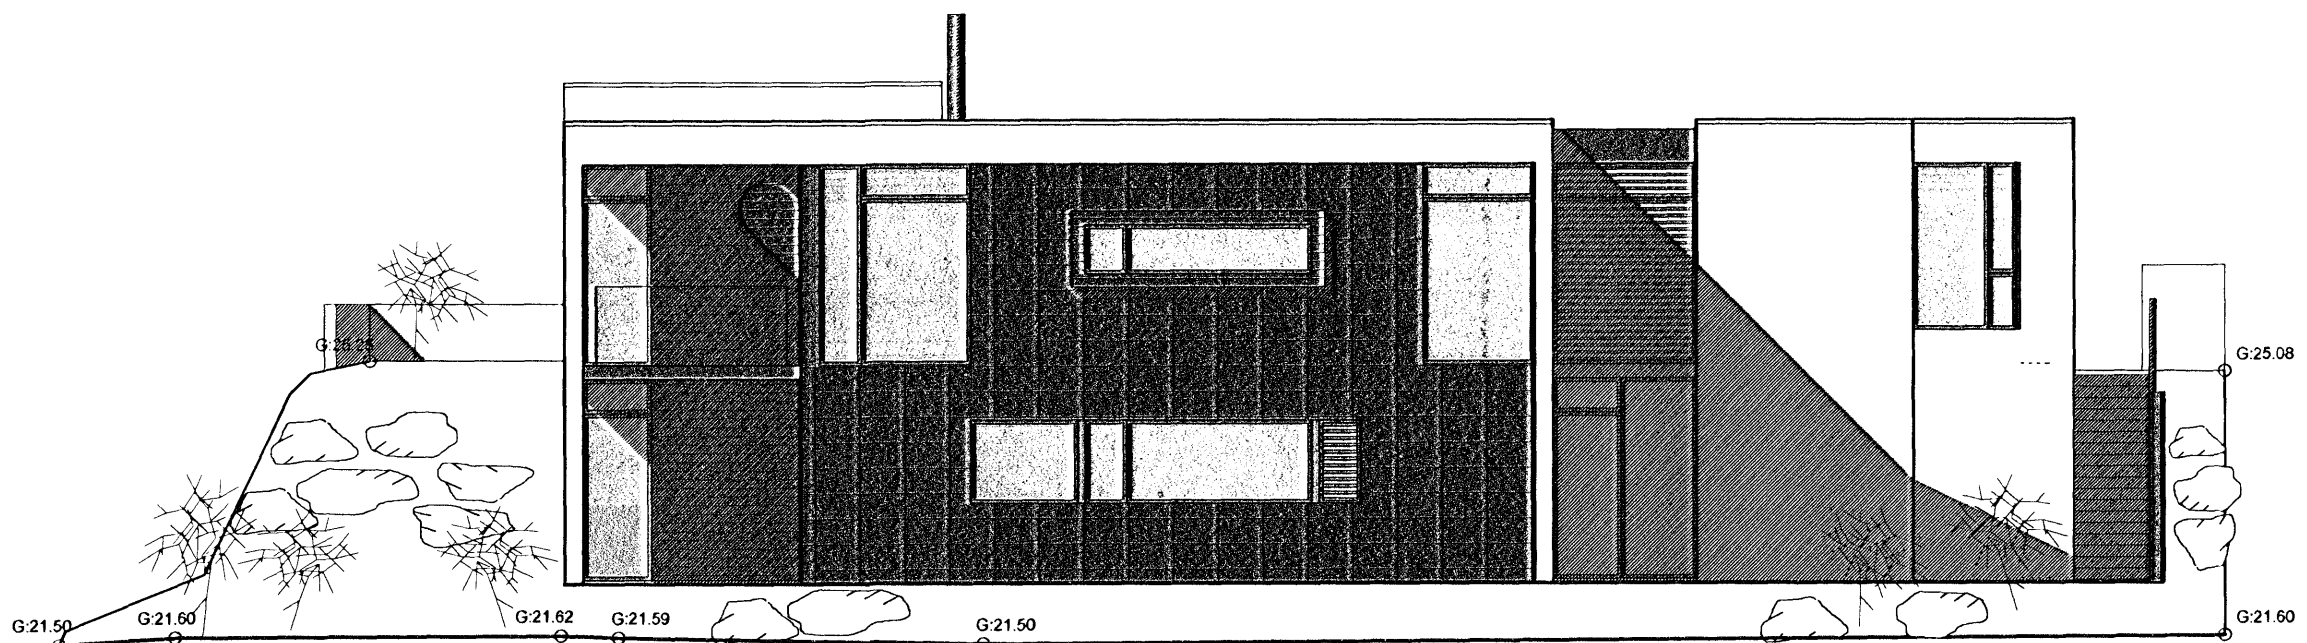

ÚTLIT NORÐAUSTUR

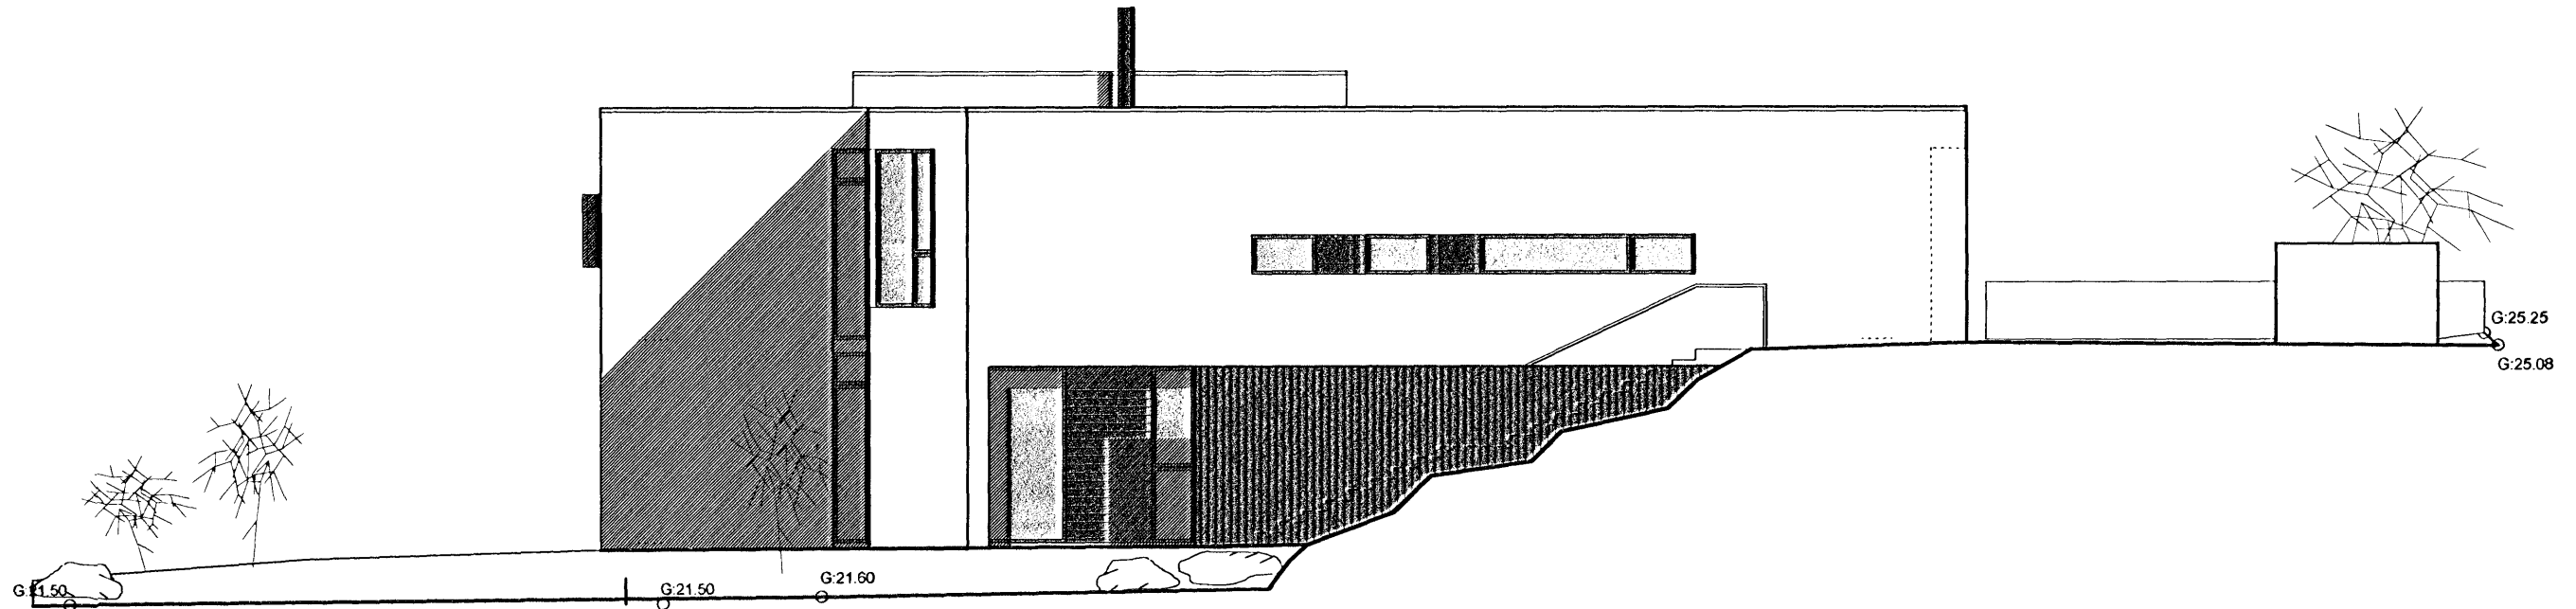

ÚTLIT NORÐVESTUR

- Breytingar:
- 20.08.04 Skráningartafla lagfærð, rýmisnr. breytt.
  - 05.02.06 Sorpgeymsla færð utanhúss. Skráningartafla lagfærð, rýmisnr. breytt.
  - 17.01.08 Öppuþyllt rými á 1.h. breytt í herbergi, skráningartafla lagfærð í samræmi við breytingar.

<b>FÍFUVELLIR 8</b>	<b>HAFNARFJÖRÐUR</b>	<b>1.04</b>
ADALUPPDRÁTTUR		Dags. 20.07.04
Útlitsmyndir		M.kv: 1:100

**Gunnar Páll Kristinsson** arkitekt  
 RÝMA ARKITEKTAR Borgartún 6 105 Reykjavík kt: 260665-3679  
 sími: 552 9315 gsm: 698 5665 netfang: gunnarpall@internet.is

*Gunnar Páll Kristinsson*