Byggingarfulltrúi
samþykkir erindið.
14 FEB. 2006
Bent skal á að samþykkt þessi verður ekki virk,
fyrr en eftir þinglýsingu eignaskiptayfirlýsingar,
innar og skráningu hennar hjá fasteignamati ríkisins.
Byggingafulltrúinn í Hafnarfirði
F.h. Kristján Pórarinsson

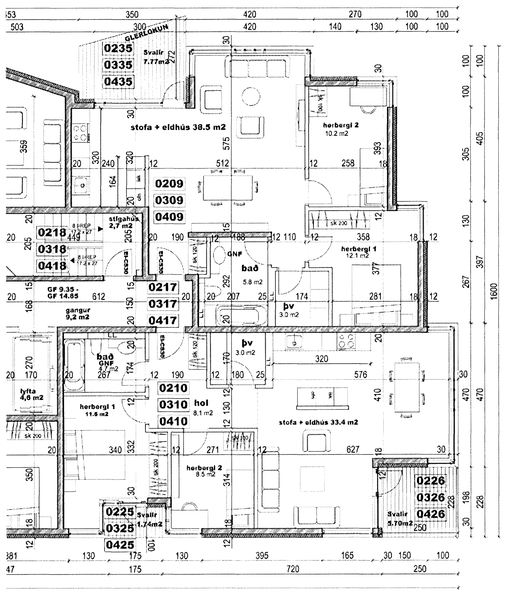

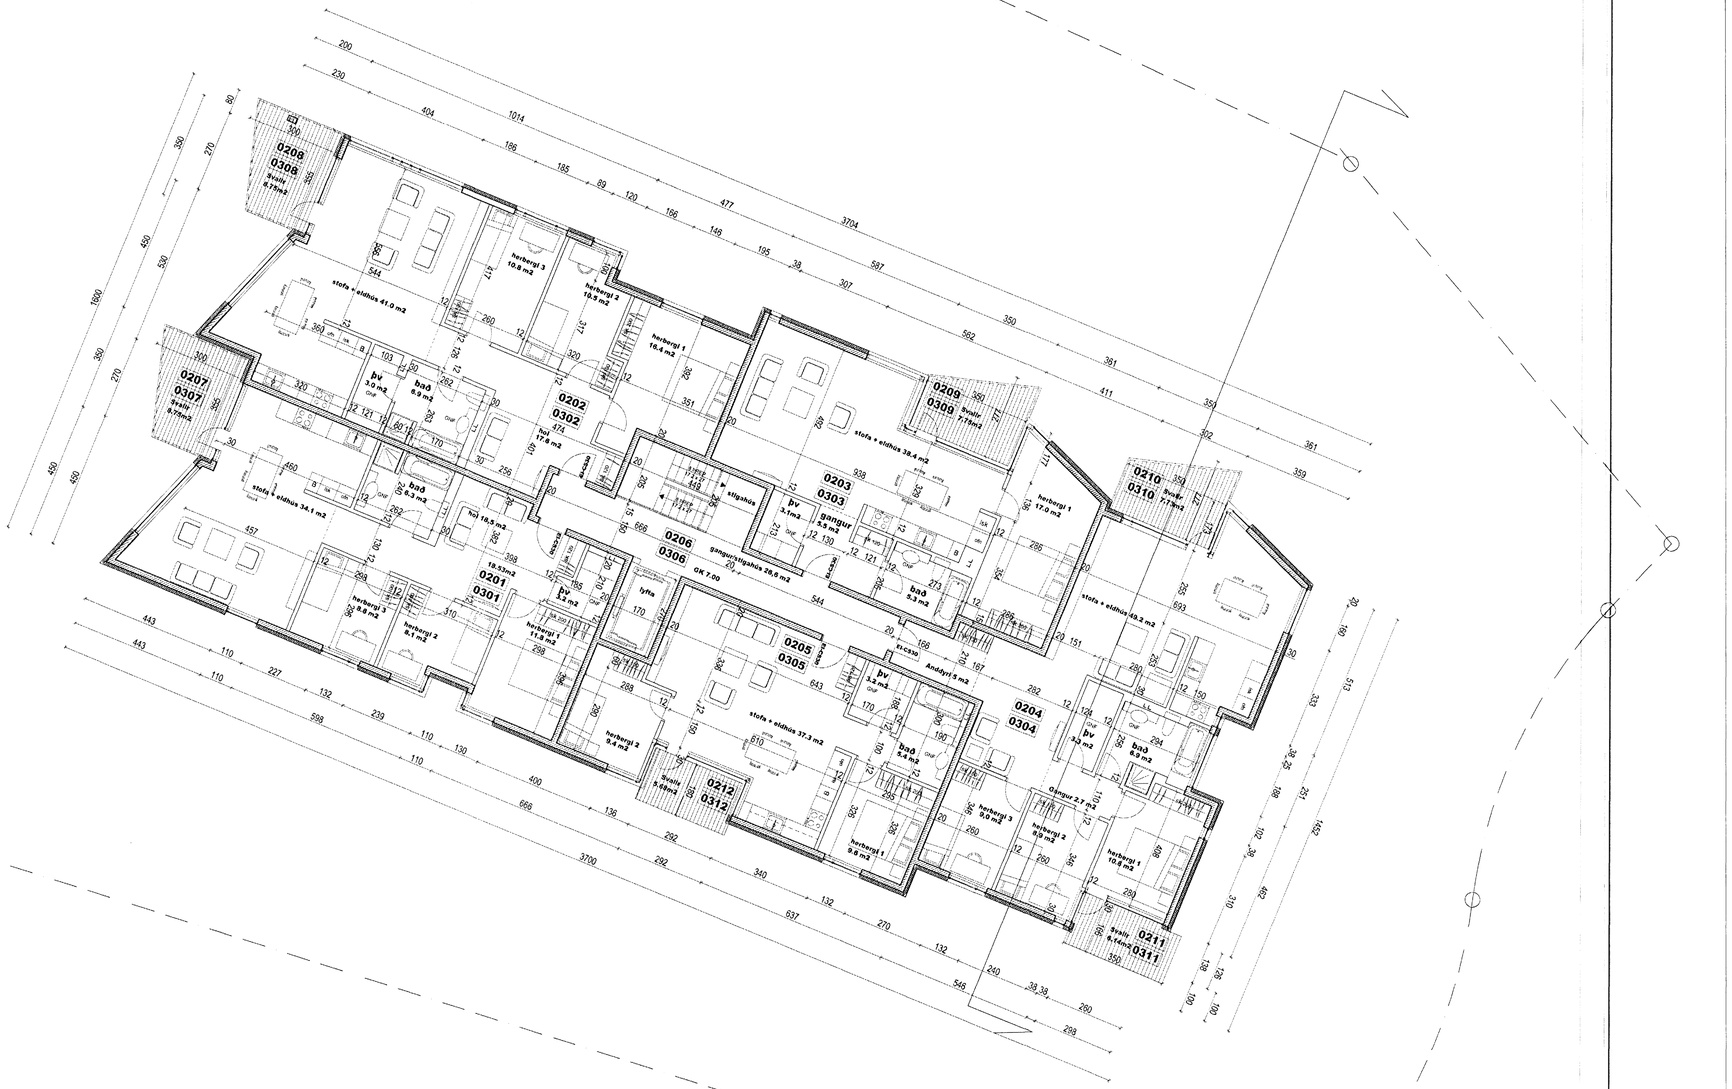

DAGS	Breytingar
18.01.2006	Tillar íbúða, 204, 304

LL : lagnaleiðir

BJÖRN ÓLAFS architecte

ÞG-VERK EHF	NORÐURBAKKI 23 og 25	BYGGINGARLEYFI
NORÐURBAKKI 23, 2-3. HÆÐ		
BJÖRN ÓLAFS Arkitekt 21, rue Montorgueil - 75001 Paris - France Sími : 00.33.1.5534.7334 - Fax : 00.33.1.4233.9795 - Netfang : olafs@club-internet.fr	DAGS: 28.11.2005	MKV: 1:100

1 06