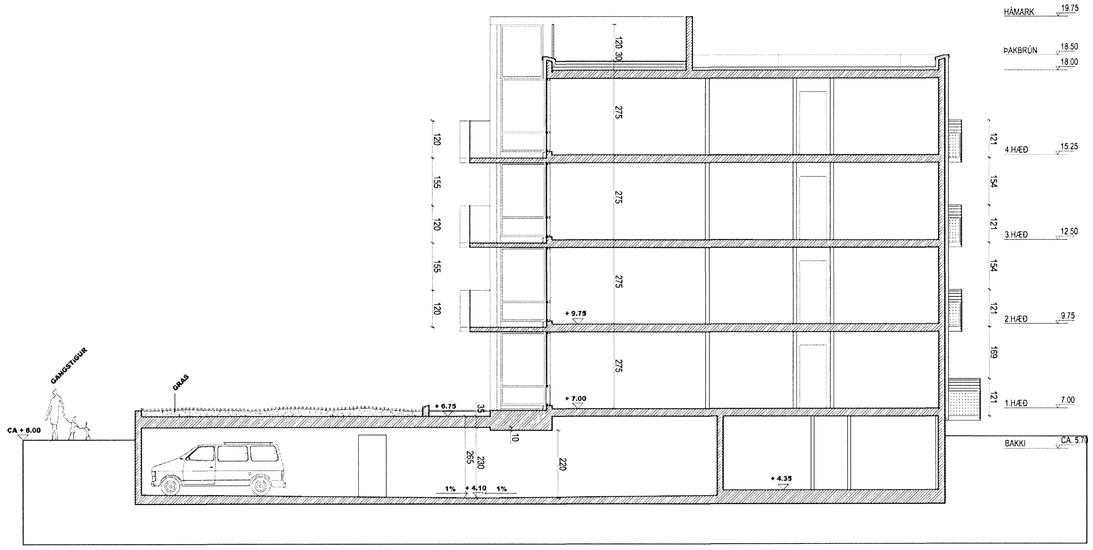

SNIÐ 1

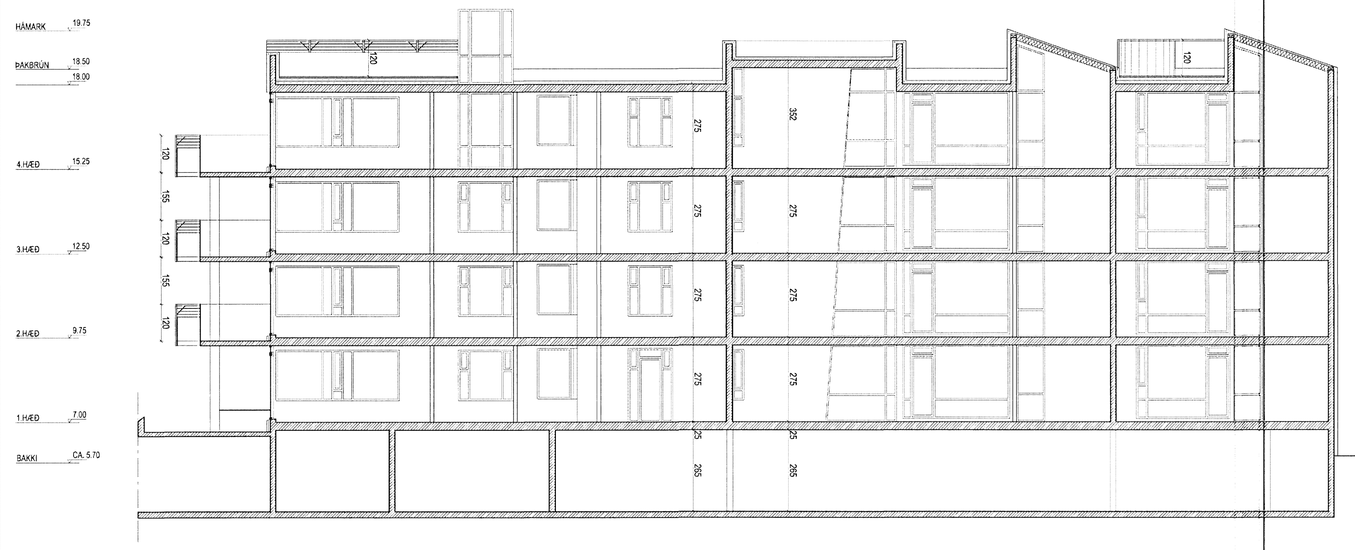

SNIÐ 2

Byggingarfulltrúi samþykkir erindið.
14 FEB. 2006
Bent skal á að samþykkt þessi verðurekki virk, fyrr en eftir þinglýsingu eftirsískiþ ayfirlýsingar-innar og skráningu hennar hjá Fasteignamati ríkisins.
Byggingarfulltrúinn í Hafnarfirði
F.h. Kristján Þórarinsson

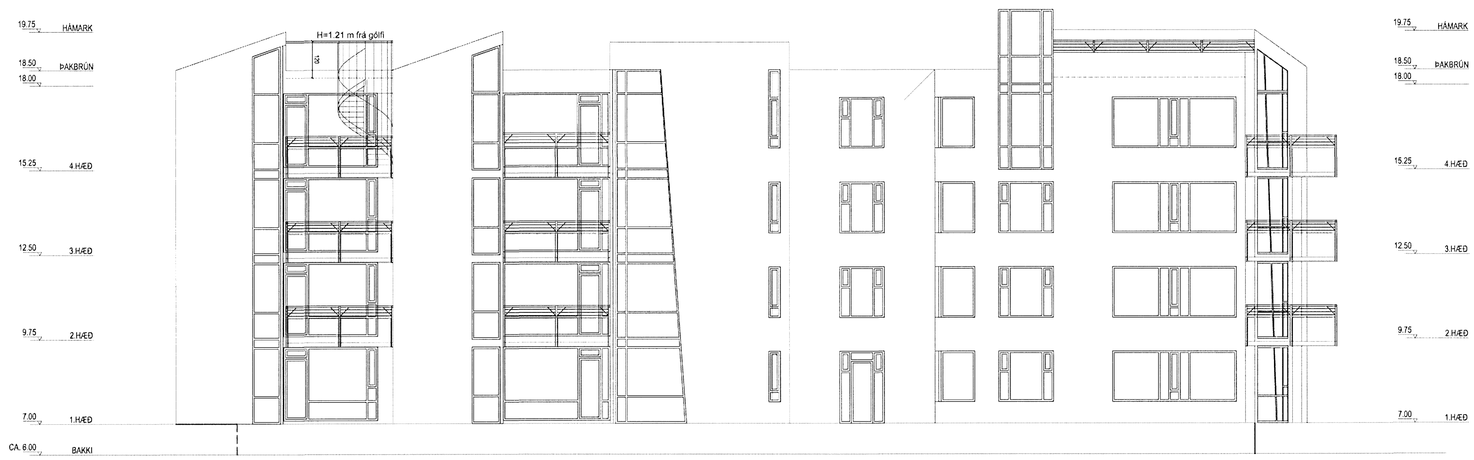

NORÐVESTURHLIÐ AÐ SJÓ

DAGS	Breytinngar
18.01.2006	Norðvesturhlið að sjó, snið 1

BJÖRN ÓLAFS architecte	þG´-VERK EHF	NORÐURBAKKI 23 og 25	BYGGINGARLEYFI
	N°23 ÚTLIT, SNIÐ 1 og 2		
	BJÖRN ÓLAFS Arkitekt 21, rue Montorgueil - 75001 Paris - France Sími : 00.33.1.5534.7334 - Fax : 00.33.1.4233.9795 - Netfang : olafs@club-internet.fr	DAGS: 28.11.2005	MKV: 1:100

1 12