




Norðurhlíð
 Mkv. 1:100

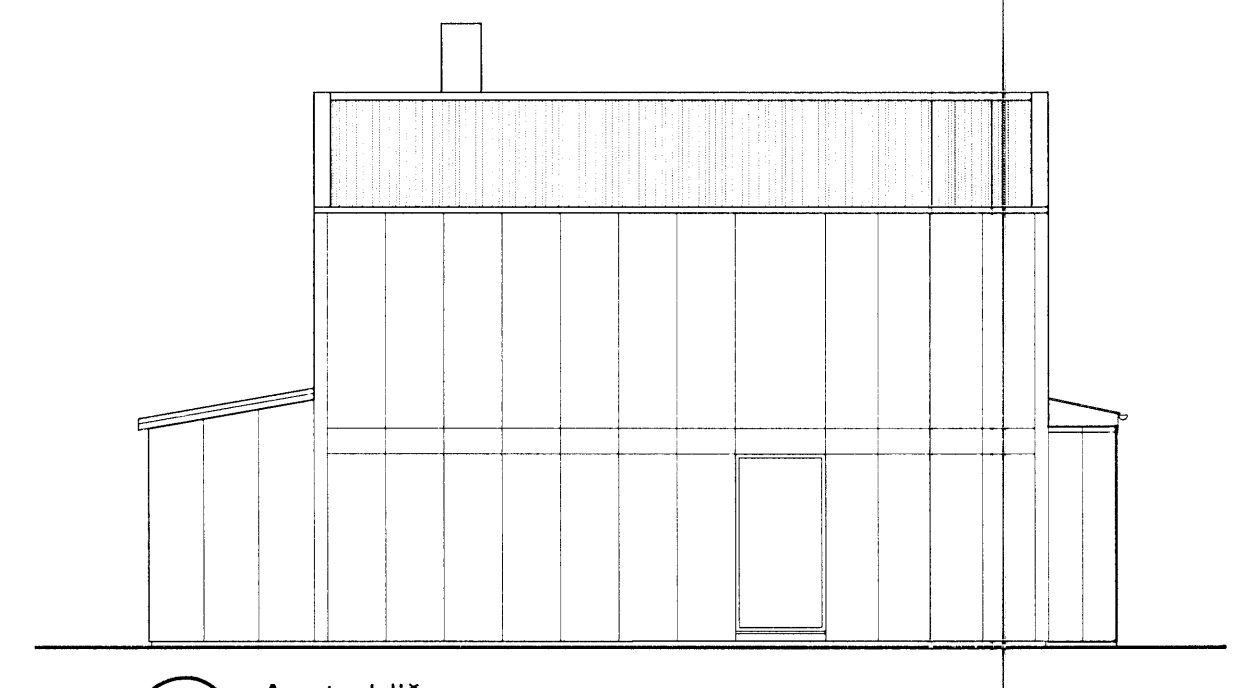


Austurhlíð
 mkv. 1:100

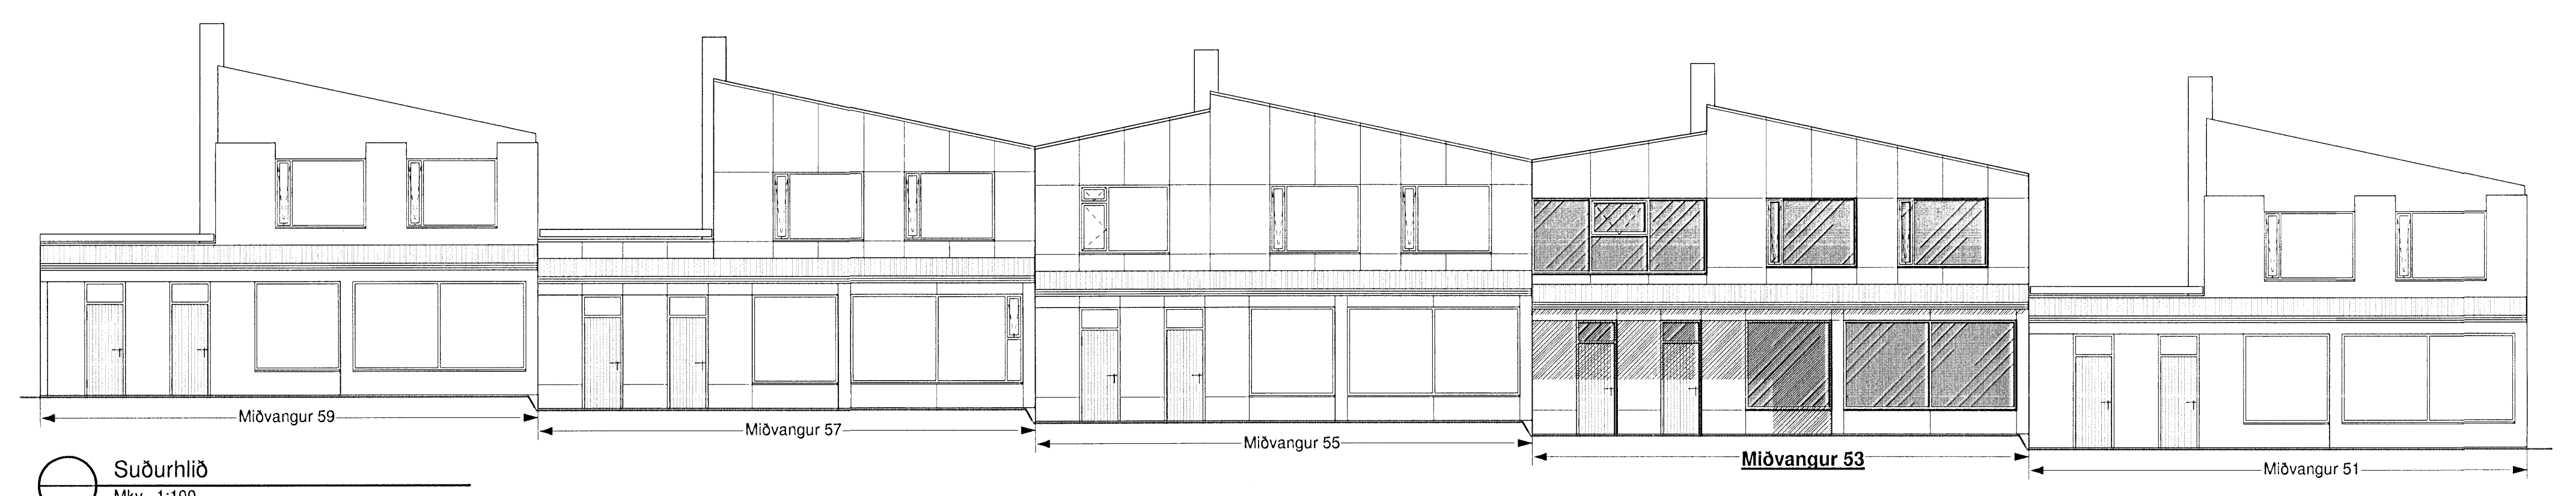


Suðurhlíð
 Mkv. 1:100

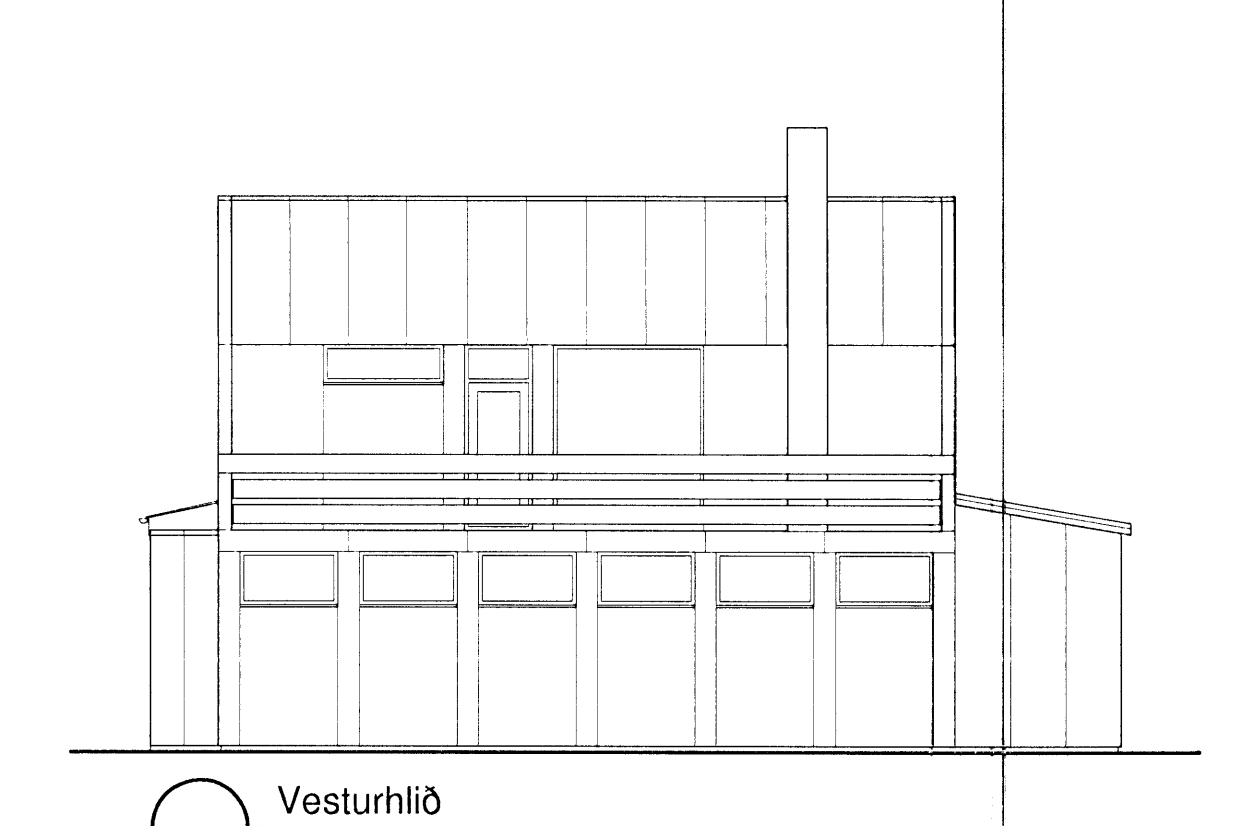


Vesturhlíð
 Mkv. 1:100

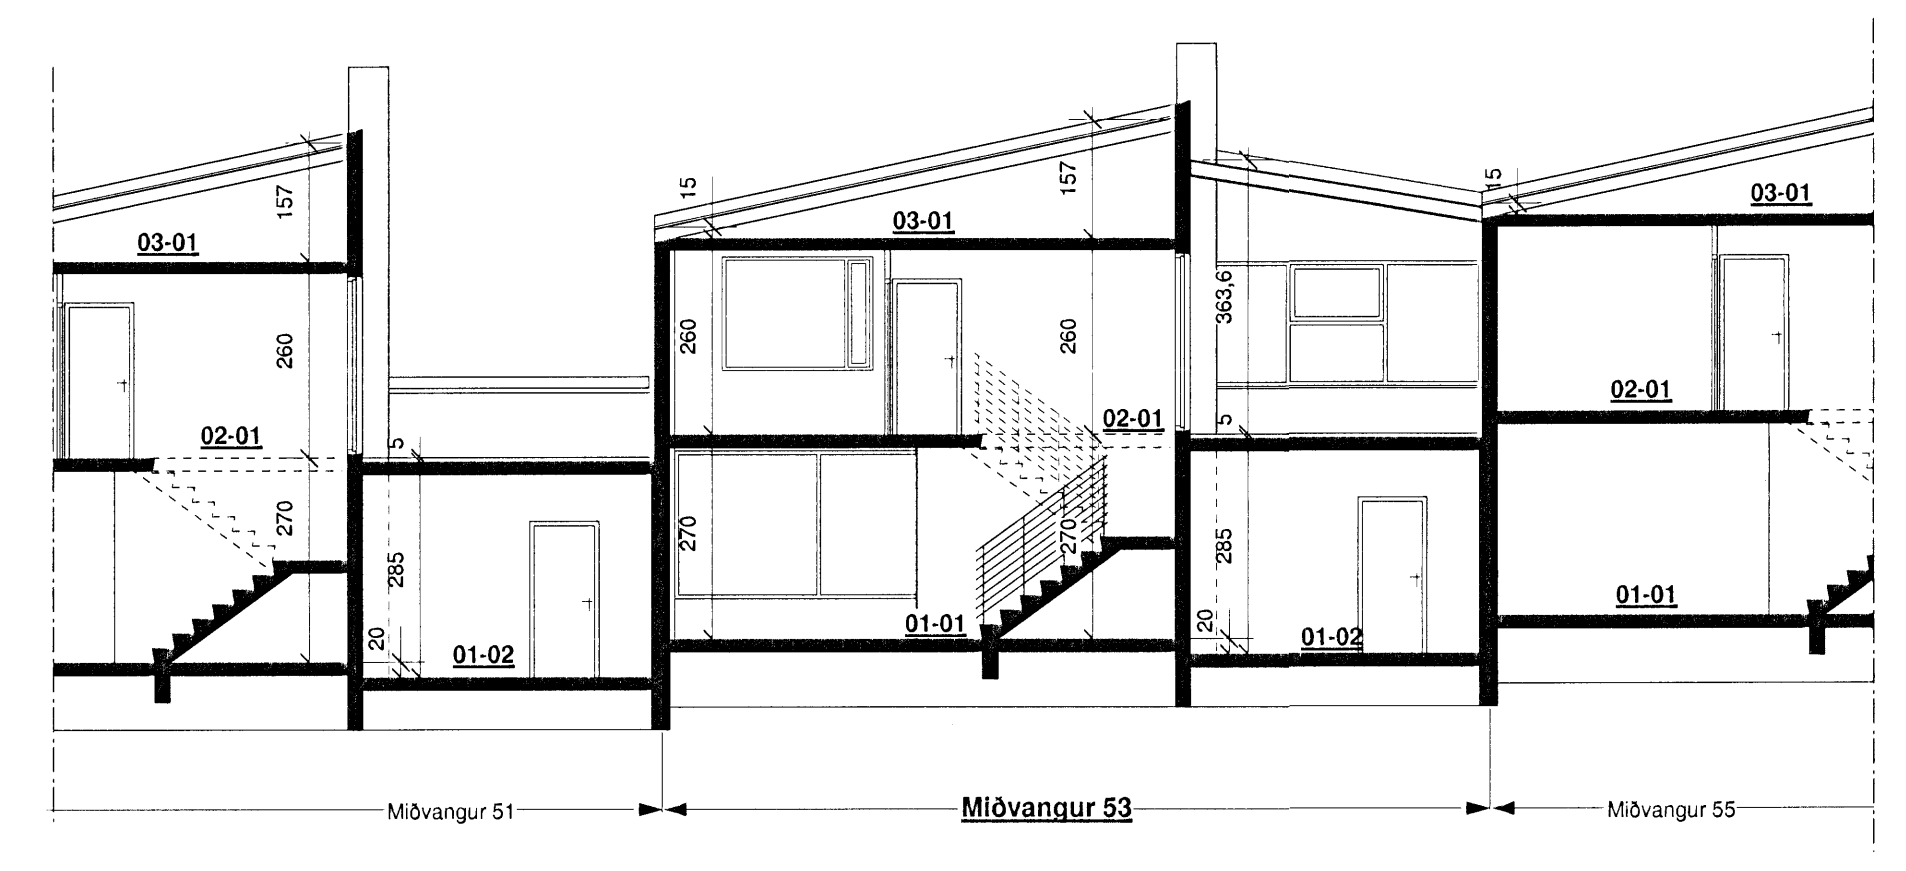

1.01 Snið A-A.
 Mkv. 1:100

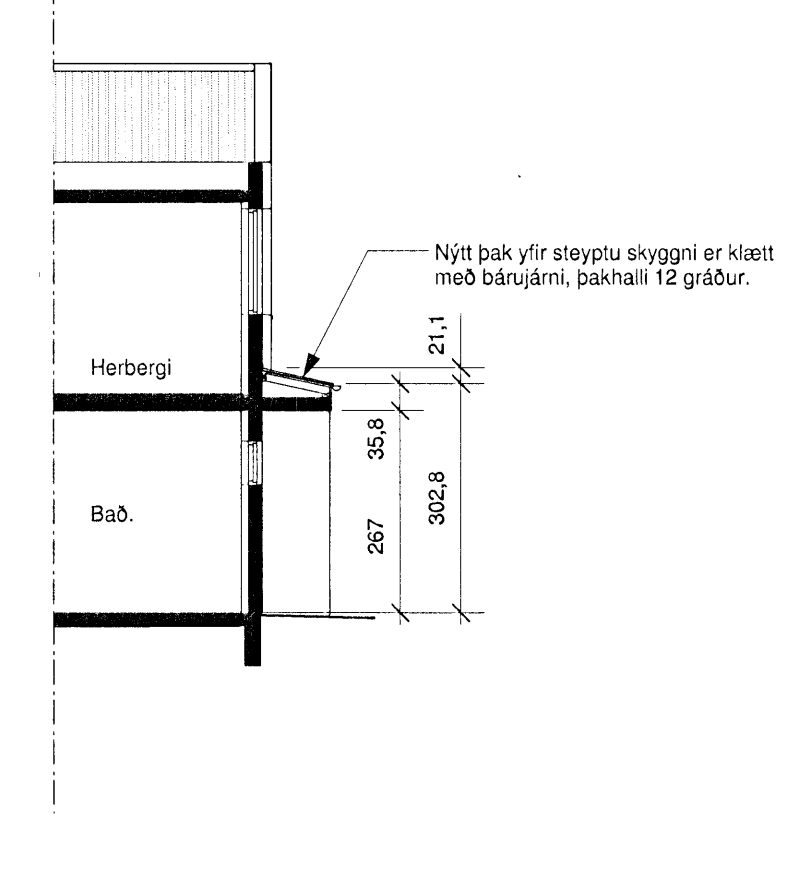

1.01 Snið B-B.
 Mkv. 1:100

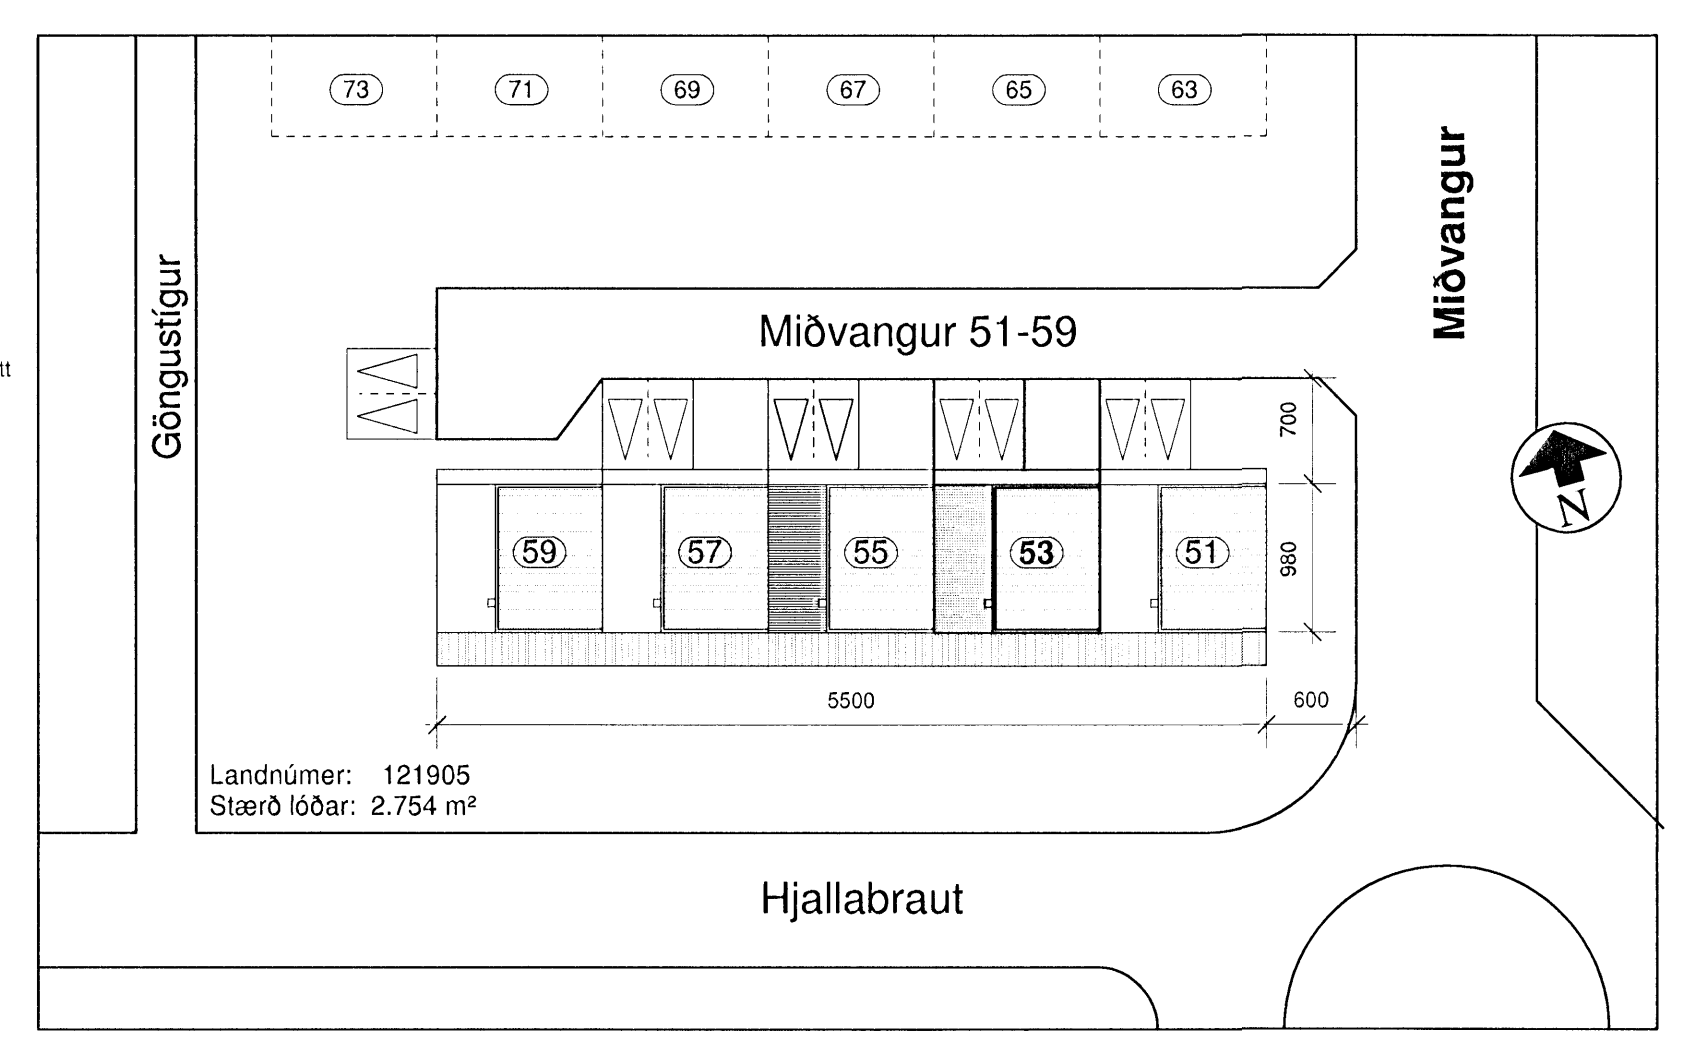

Afstöðumynd
 Mkv. 1:500

Skýringar, sjá teikningu 1.01

Miðvangur 53, 220 Hafnarfirði

Aðaluppdrættir, klæðning á húsi.
 Útlit, sneiðing og afstöðumynd.

Mkv.	1:100; 1:500	Teikn. nr.	1.02
Dags.	1. mars 2008	Breytt dags.	

Gudmundur Jónsson
 byggingafræðingur BFI
 kt. 041260-4839
 Breiðvangi 5, 220 Hf.
 s. 565 5508-664 5636
 gud.jons@simnet.is

