

 Samþykkt þann

12 MAR 2008


Jón Sigurðsson
Breyggingarstofnun Hafnarfirði

BYGGINGALÝSING.:

BREKKUÁS 27 HAFNARFIRÐI

landnr.: 207402

matshl.: 01

Staðgr.: 1400-01-14100270

Húsið er byggð upp sem steinsteypt einingarhús. Einigar verða vottaðar samlokueiningar með 70mm veðrkápu, 100mm steinullareinangrun og 100-130mm berandi vegg að innanverðu. einigar koma frá vottaðri einingarverksmyðju og skilast vottun með burðaposteikningum. Berandi innveggir verða steinsteyptir. Milliplata verður útfærð með 60mm berandi filagam plötum sem síðan verður járnabundið ofaná og sett ásteyplag. í samr. við verkfræðiteikningar.

Að utan verður húsið sallað, þó verður þverveggur undir, þak er tvíhalla mænisþak, létt byggt. Þak verður klætt lituðu bárustáli. Þak skal einangra með 200 mm steinull milli sperra, burðarbiti í stofu verða Kerto límtré eða stálbiti í samræmi við verkfræðihönnun.

Undir jarðplötu verður einangrað með 75mm 24kg/m³ plasteinangrun. Sökklar verða einangraðir að utnverðu með 50mm steinullar- mürplötum og murað utaná.

Einangrun hússins er eftirfarandi.:

U - gildi þaks skal vera. 0,2

U - gildi útveggja skal vera. 0,4

U - gildi gólfplötu skal vera. 0,3

Vegið meðaltal glugga skal vera 2,0 og hurða 3,0

Allir gluggar hússins skulu vera með tvöföldu k. gleri.

Allar klæðningar hússins skulu að minnsta kosti vera klæðningar í flokki II þó skulu klæðningar í bílskúr vera í flokki I.

Loftræsa skal öll gluggalaus rými hússins.

Húsið skal að öllu leiti byggð í samræmi við gildandi reglugerðir.

Í stofu verður komið fyrir lokuðu, verksmiðjuframleiddu eldstæði eða kaminu sem er hitaeinangrað og útfærður í samræmi við 192. gr. byggingarreglugerðar, og leibeiningar Brunamálastofnunar ríkisins. Búnaður (eldstæði og fylgihlutir) skulu vera viðurkenndir Brunamálastofnun.

Byggt verður utanum arin-unit með blikkstoðum, 50mm steinullareinangrun og klætt af með tvöföldu gipsi.


Skorsteinsrör frá arni er tekið út úr vegg og liggur utanhúss uppfyrir þak. rörið skal hitaeinangra með 2x25mm víxl lagði Steinullareinangrun 100kg/m³, þannig að yfirborðshiti verði ekki meiri en 60°C, og hún safin með zinkhúðuðum vir eða vírneti og allt klætt af með vatnsheldri ryðfríri stál klæðningu. Öll smíði, frágangur og uppsetning skal vera í samræmi við 193. gr. byggingarreglugerðar og leiðbeiningar brunamálastofnunar ásamt RB blaði.

Húsið verður upphitað með gólfgeisla.

Staðsetja skal handslökkvitæki og reykskynjara í samræmi við gildandi reglugerðir frá eldvarnareftirliti.

Snjóþræðsla verður í göngustíg og bílastæði framan við bílskúr.

Frágangur lóðar við lóðarmörk skal vera í fullu samráði við lóðarhafa aðliggjandi lóða.

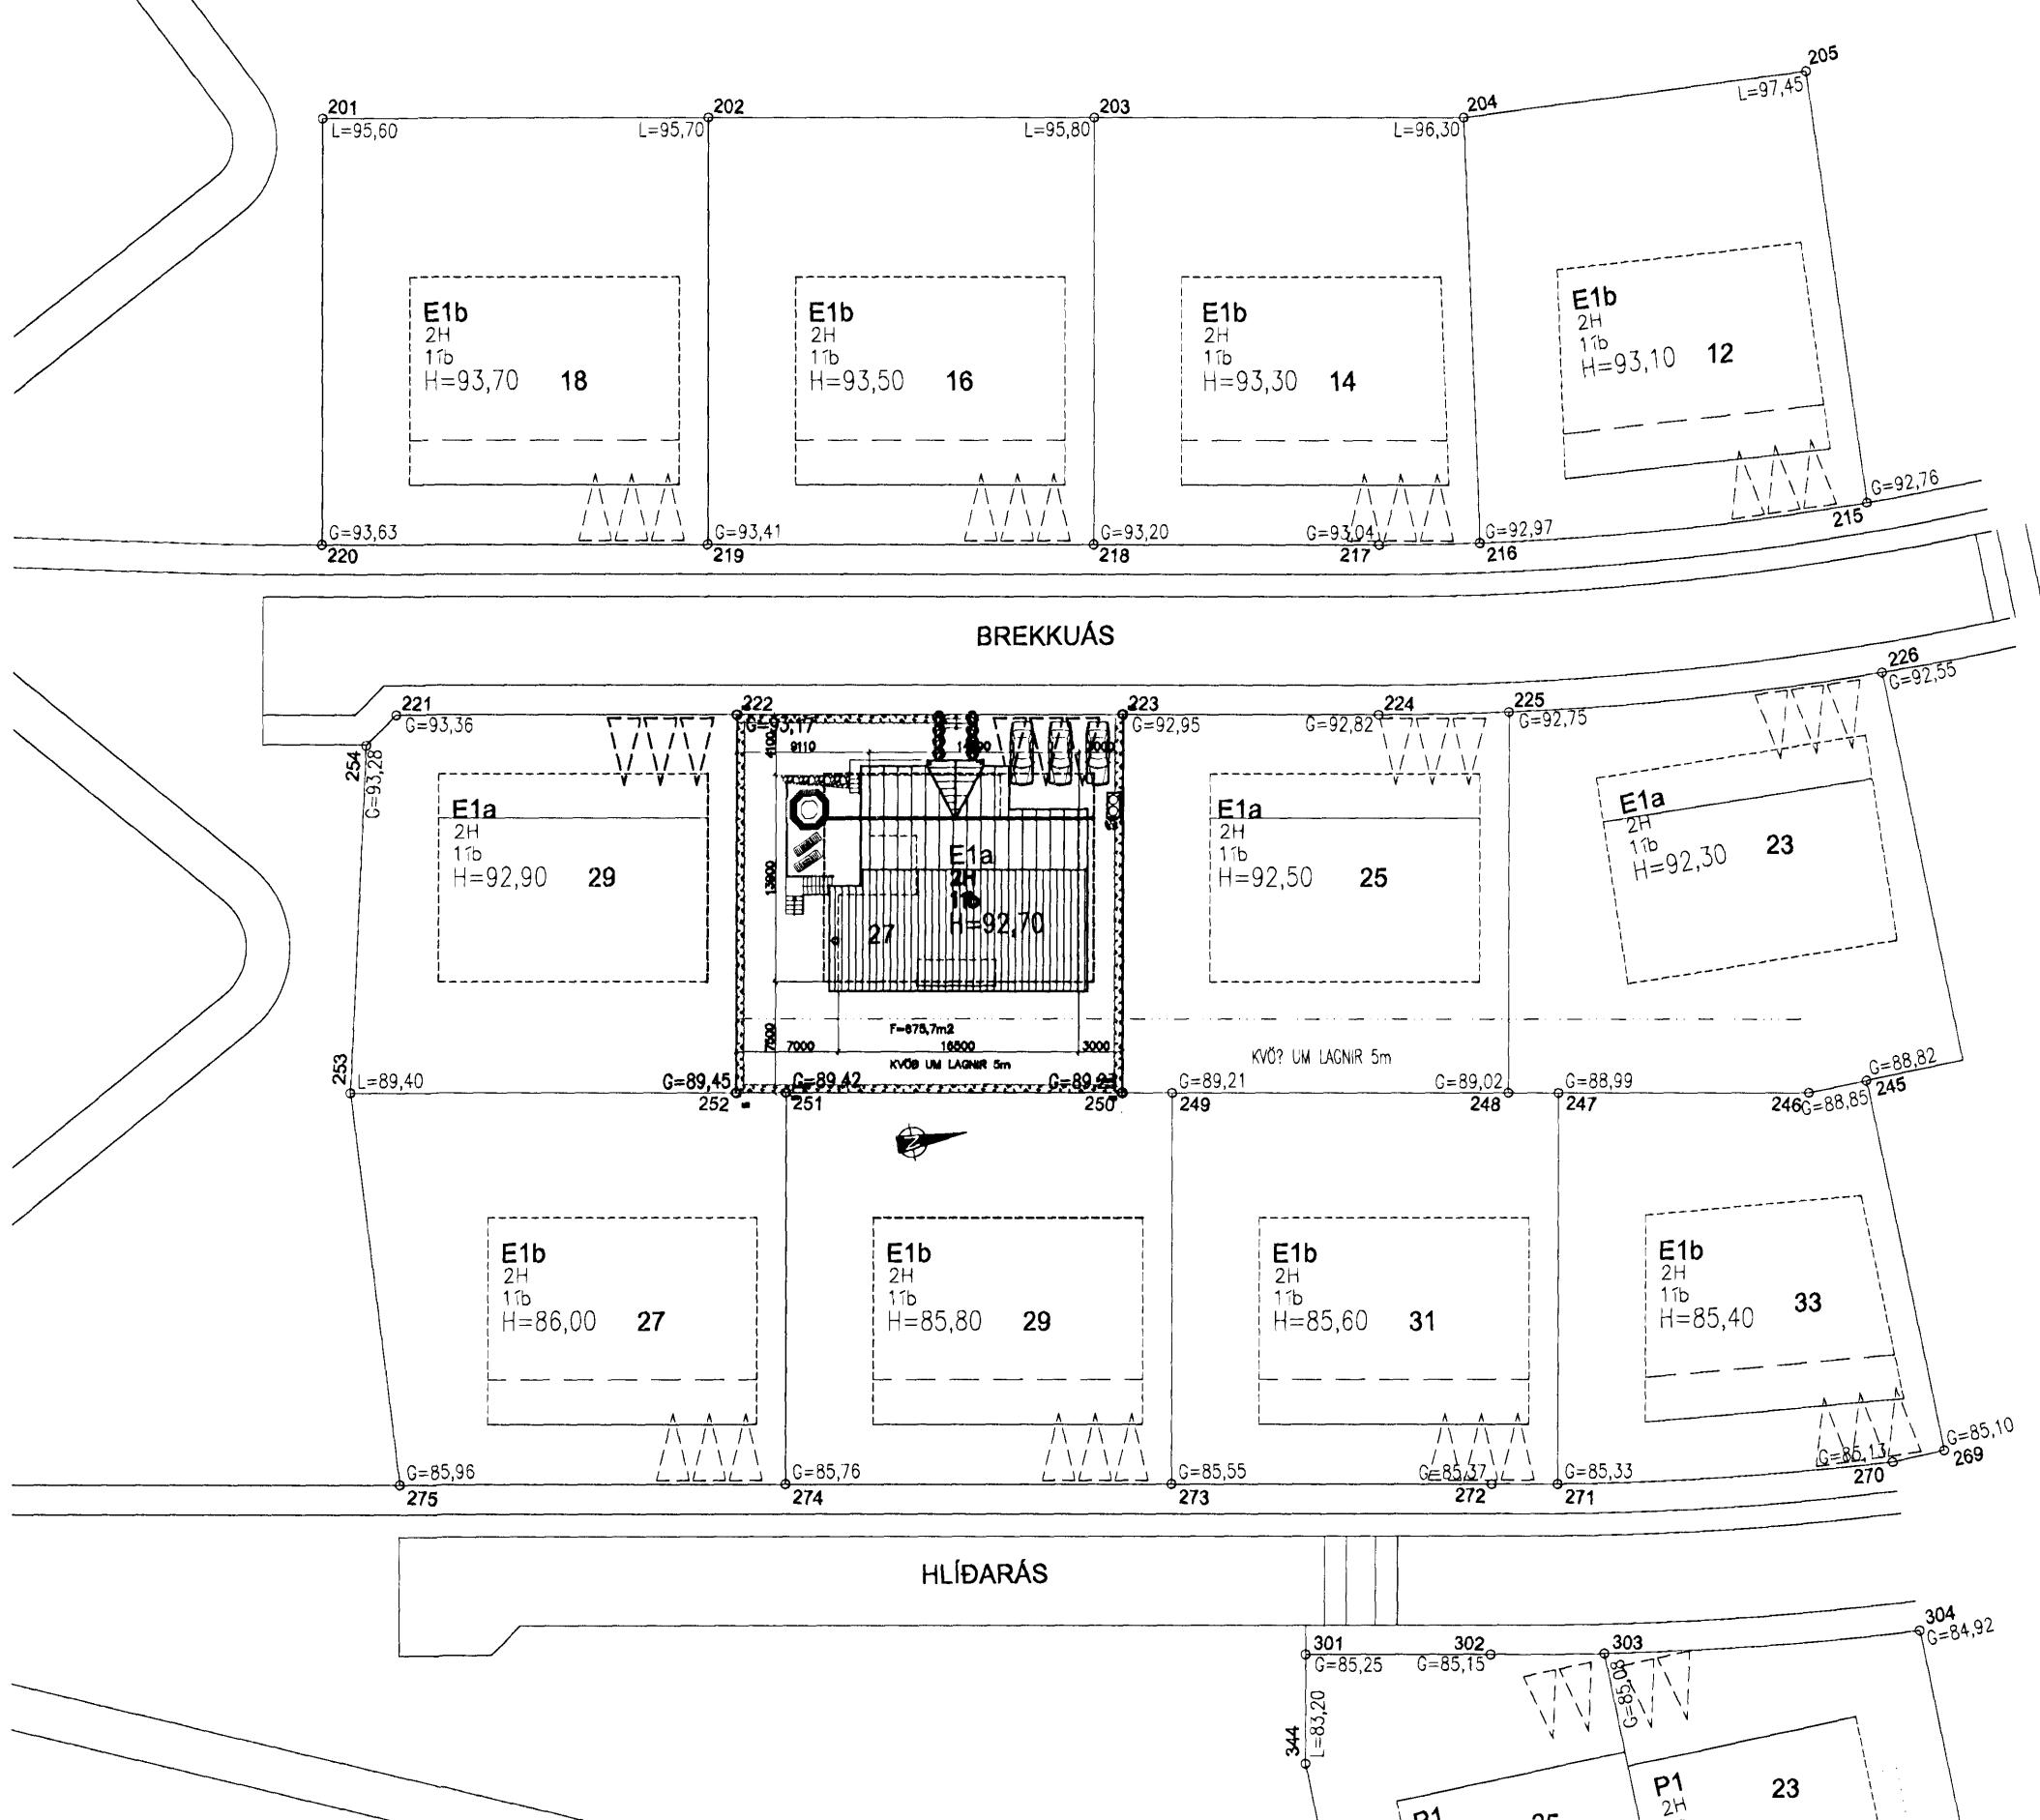

Onyx ehf

Brynjár Danielsson Byggingafr.
Skjólsolum 9 201 Kópavogi
Sími. 861 5655
Fax. 587 2610
Netfang. onyx@simnet.is

nr.	Breyting.	af	dags	VERKEFNI	DAGS.	Nóv 06
1				TEIKNING. <i>Afstöðumynd og byggingalýsing</i>	TEIKNAÐ AF.	BRYNJAR
2					TEIKN nr.	
3						
4						
5						
6						
7				YFIRFARIN OG SAMÞYKKT.	Kt.	09.04.67-5229
8				MÆLIKVARÐI 1:500 0,0 0,1 0,2 0,3 0,4 0,5 0,6 0,7 0,8 0,9 1,0m		
				Öll mál á tekningunni eru í mm. 0,0 100 200 300 400 500 600 700 800 900 1000mm		