




406 SNID Í OFN OG LEIDSLUR
431/462 MKV. 2

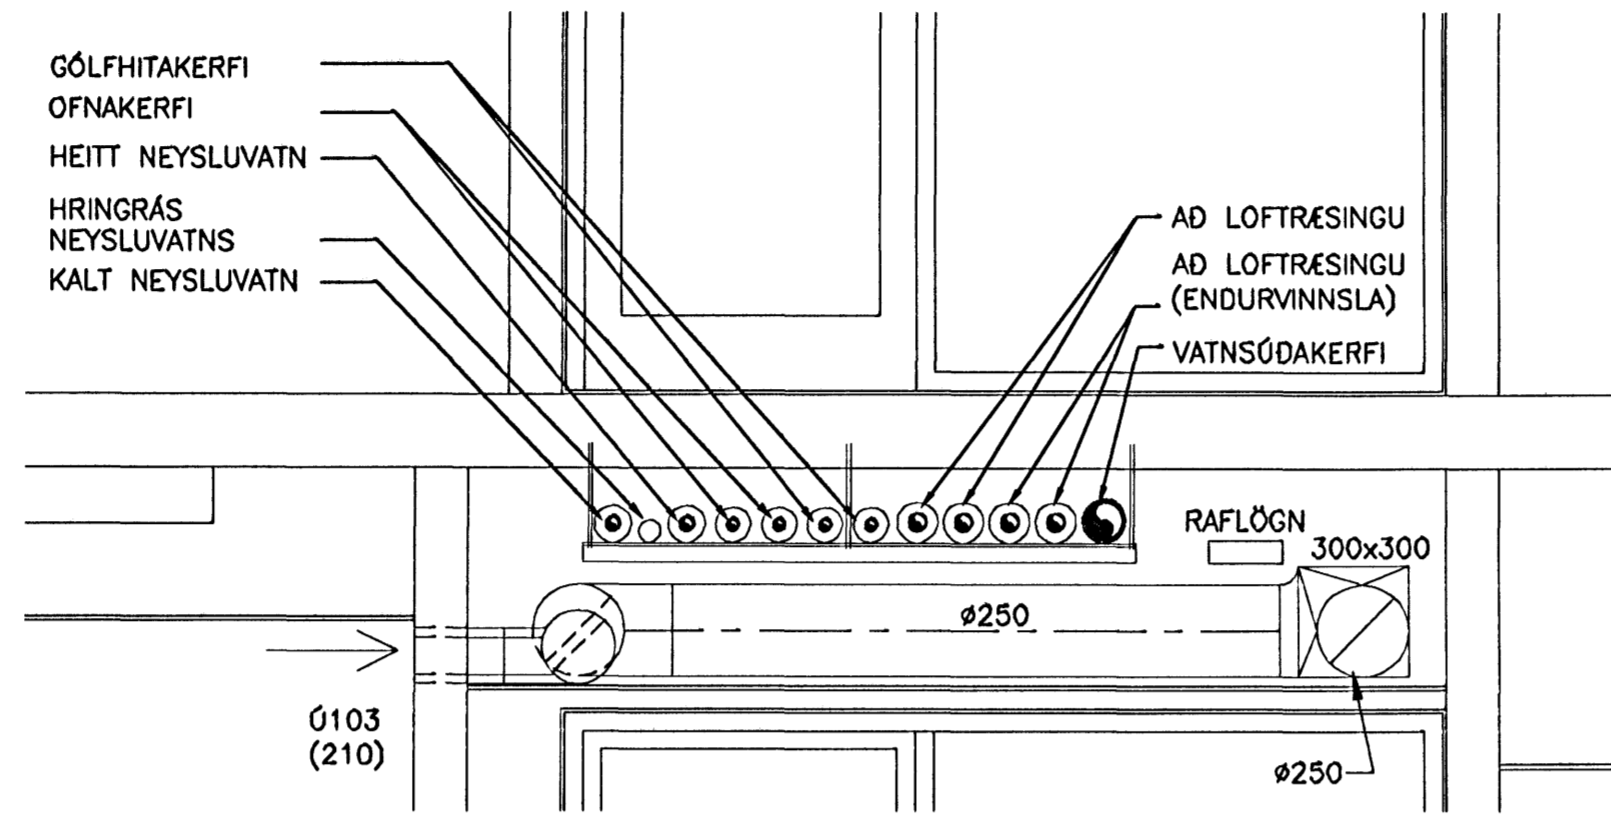


404 SNID Í STOFNLEIDSLUR (HÚS B)
421/462 MKV. 1

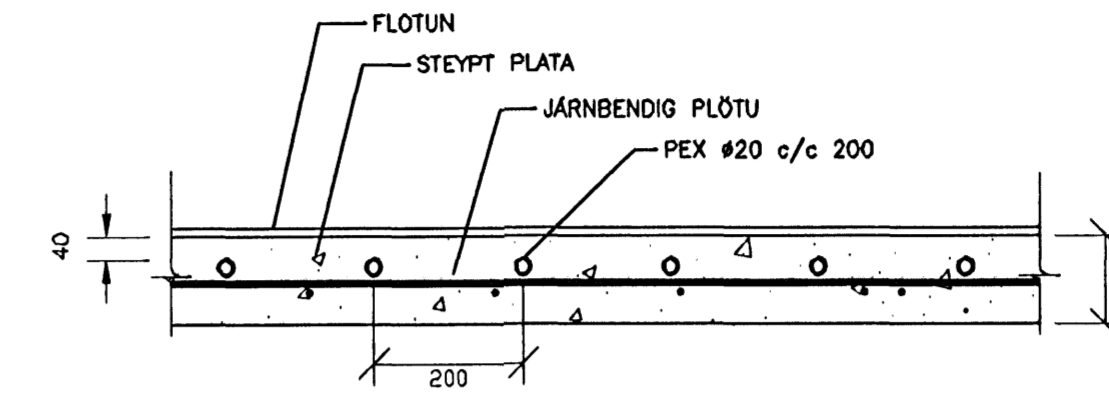


401 SNID Í GÓLFHITALÖGN
421/462 MKV. 2
422
423

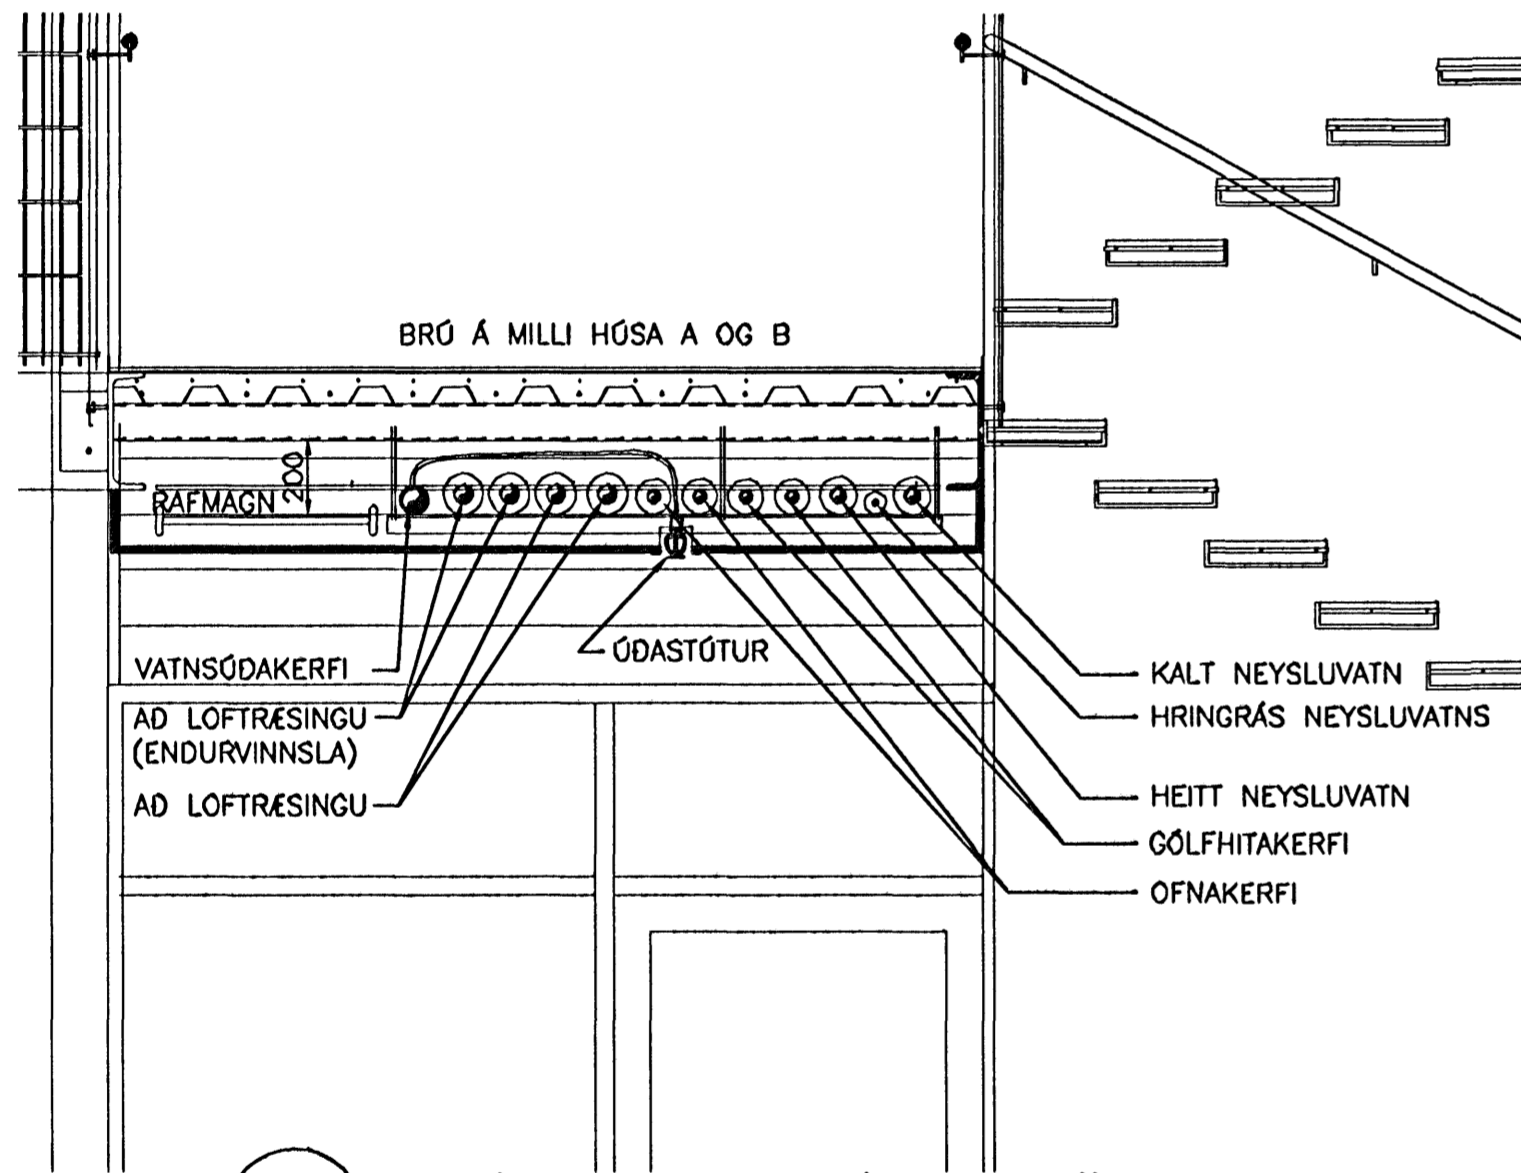


402 SNID Í STOFNLEIDSLUR (UNDIR BRÚ)
423/462 MKV. 1

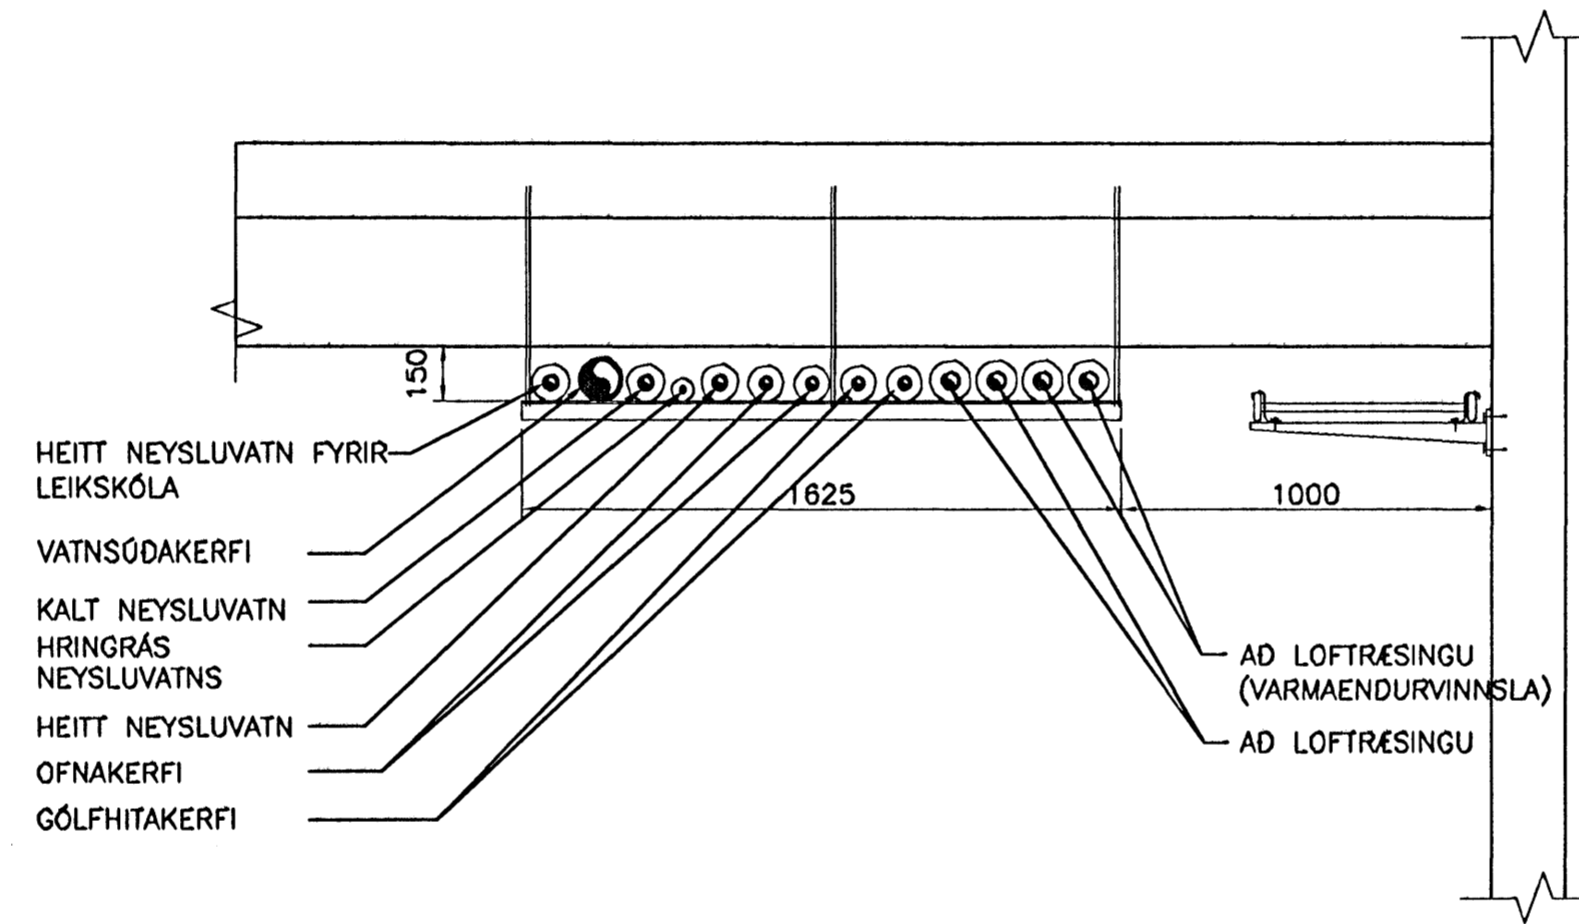


403 SNID Í STOFNLEIDSLUR (HÚS A)
423/462 MKV. 1

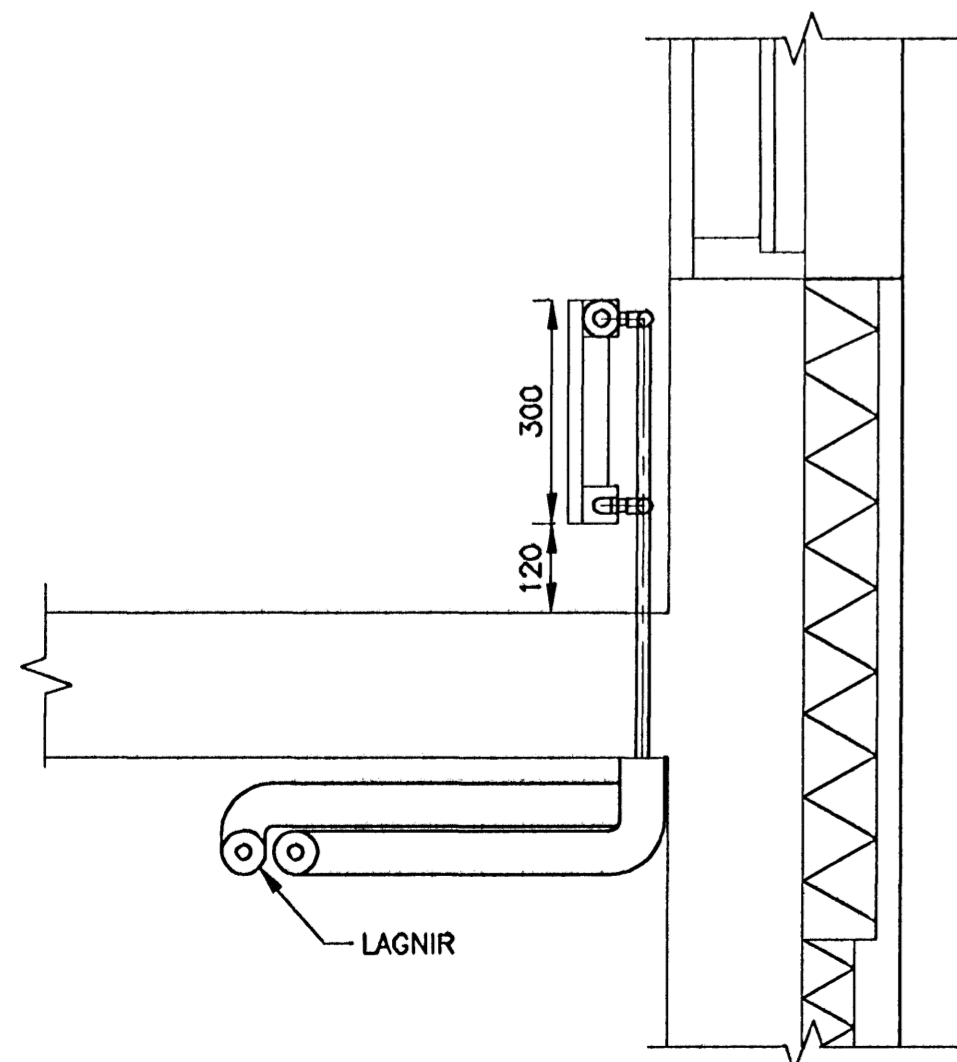


405 SNID Í OFN OG LEIDSLUR
421/462 MKV. 2
431

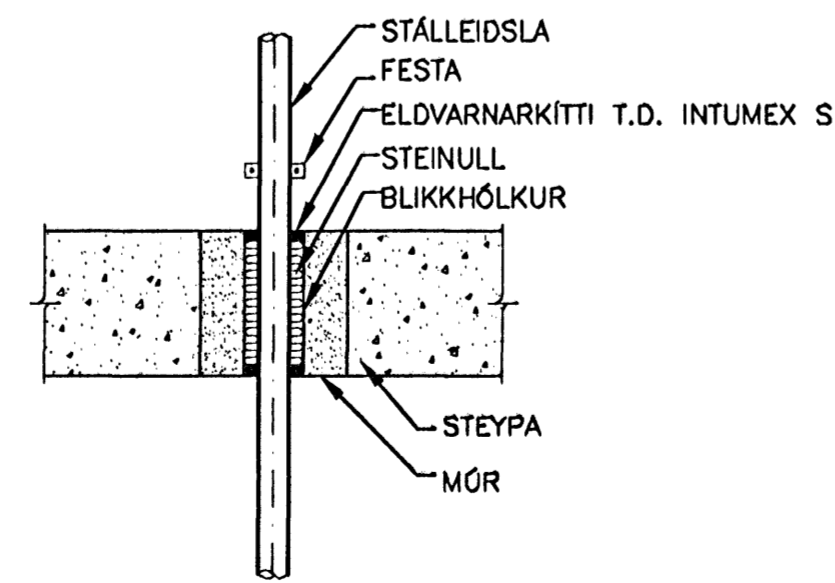

BRUNAPÉTTING Á LEIDSLU GEGNUM STEYPT GÓLF
EKKI Í KVARDA

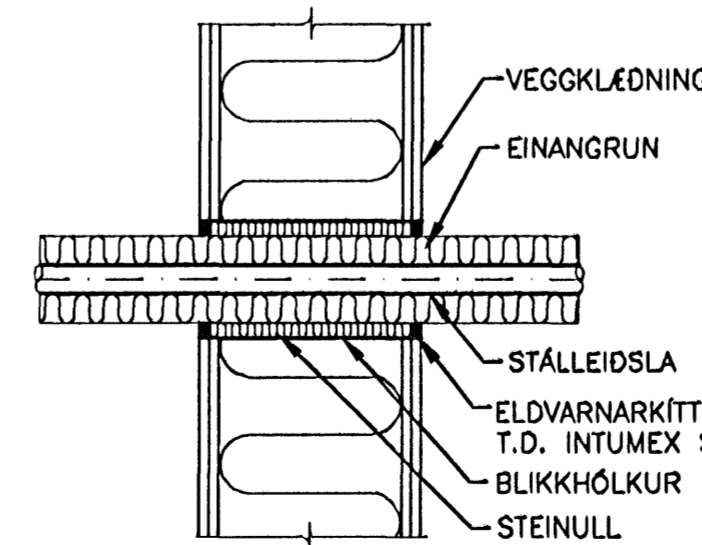


BRUNAPÉTTING Á LEIDSLU GEGNUM LÉTTAN VEGG
EKKI Í KVARDA

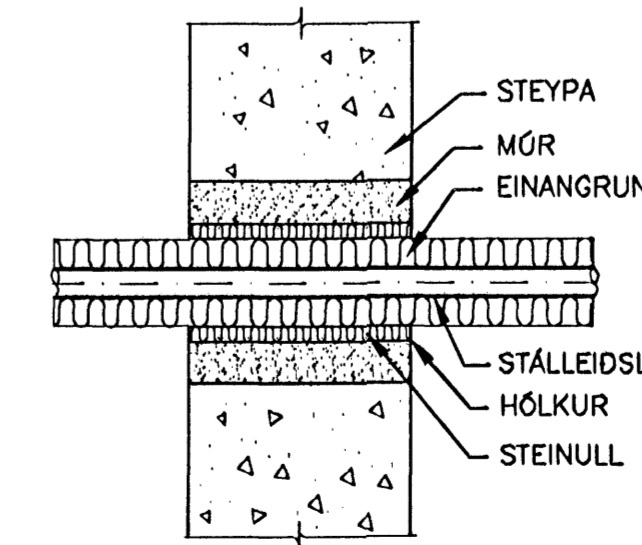

PÉTTING Á LEIDSLU GEGNUM STEYPTAN VEGG
EKKI Í KVARDA

ÓTGÁFUFERILL			
NÚMÉR:	DAGS:	SKYRINGAR:	HANNAÐ:
B1	03.08.2005	BYGGINGARTEIKNING	PB
DAGS. UNDRISKRIFTAR: NAFN OG KT. SAMRÆMINGARHÖNNUNAR:			
UNDRISKRIFT SAMRÆMINGARHÖNNUNAR: <i>[Signature]</i>			

ÖLL ÓNEFND MÁL ERU Í mm.
ALMENNAR SKYRINGAR SJÁ TEIKNINGU P1-461.

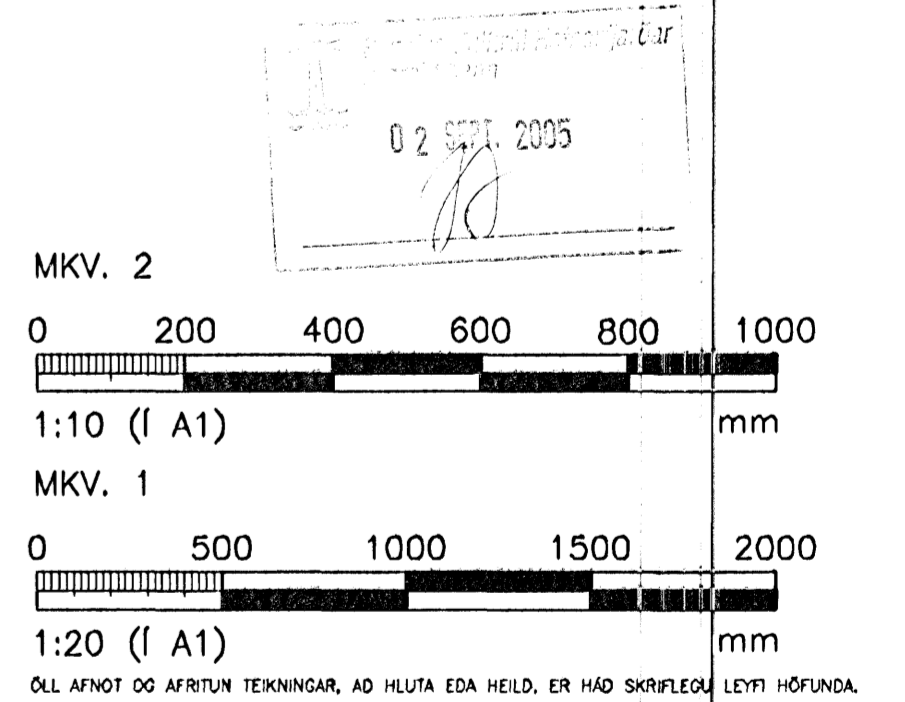

HÖNNUN
GRENSÁSVEGI 1 108 REYKJAVÍK SIMI: 510 4000 FAX: 510 4001
VEFFANG: www.honnun.is NETFANG: honnun@honnun.is

HEITI VERKS:
HRAUNVALLASKÓLI
DREKAVELLIR 9, HAFNARFIRÐI

HEITI TEIKNINGAR:			
HITAKERFI; SÉRMYNDIR			
MELF:	TEKNAÐ:	BEYMSLUNGMÉR:	NÚR:
	LS		3.151.218
HANNAÐ:	YRFARÐ:	MKV:	NÚR TEIKNINGAR:
PB			
DAGS. UNDRISKRIFTAR:	NAFN OG KT. HÖNNUNAR:	430572-0169	P1-462
UNDRISKRIFT HÖNNUNAR:	HÖNNUN M	ÓTGÁFA:	B1
<i>[Signature]</i>			