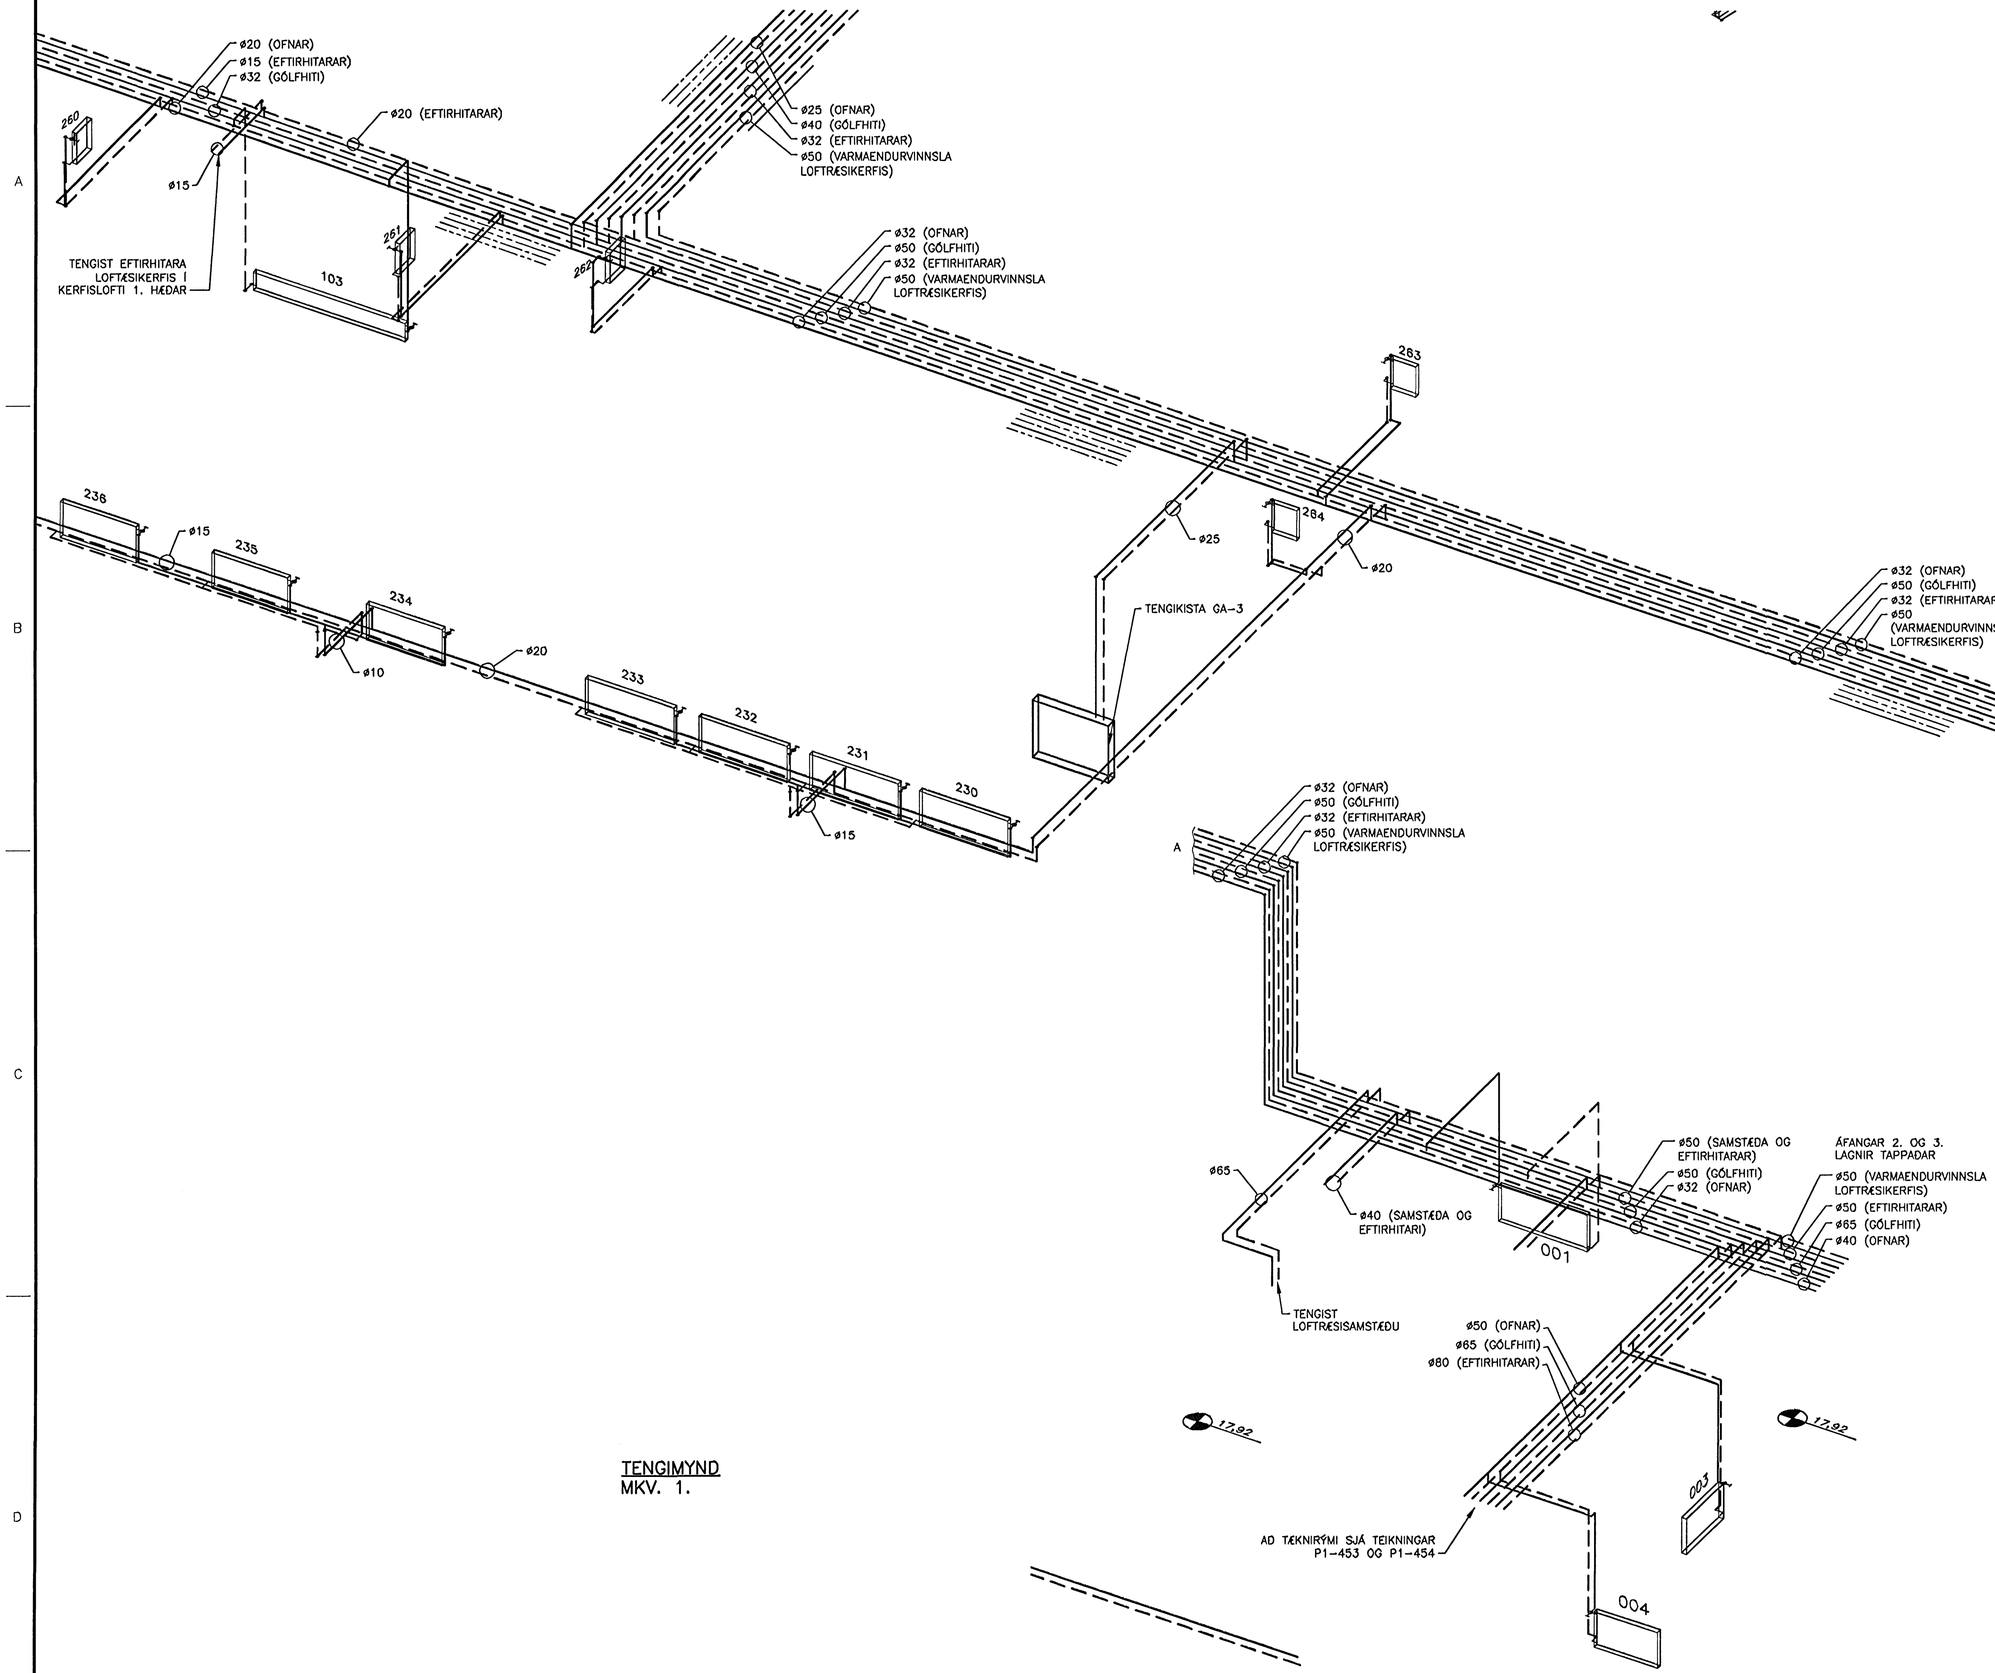

TENGIMYND
MKV. 1.

ÚTGÁFUFERILL			
NÚMER:	DAGS:	SKÝRINGAR:	HANNAÐ:
B1	03.08.2005	BYGGINGARTEIKNING	PB
DAGS. UNDIRSKRIFTAR:		NAFN OG KT. SAMREMINGARHÖNNUÐAR:	
UNDIRSKRIFT SAMREMINGARHÖNNUÐAR:			

Reykjavíkurborg
02 OKT. 2005

ALMENNAR SKÝRINGAR SJÁ TEIKN. P1-461

MKV. 1
0 1000 2000 3000 4000 5000
1:50 (Í A1) mm

ÖLL AFNOT OG AFRITUN TEIKNINGAR, AÐ HLUTA EÐA HEILD, ER HÁÐ SKRIFLEGU LEYFI HÖFUNDA.

1 HÖNNUN
GRENSÁSVEGI 1 108 REYKJAVÍK SÍMI: 510 4000 FAX: 510 4001
VEFFANG: www.honnun.is NETFANG: honnun@honnun.is

HEITI VERKS:
HRAUNVALLASKÓLI
DREKAVELLIR 9, HAFNARFIRÐI

HEITI TEIKNINGAR:
HITAKERFI:
TENGIMYND

MÆLT:	TEIKNAÐ: LS	GEYMSLUNÚMER:	VERK NR. 3.151.218
HANNAÐ: PB	YFIRFARIÐ:	MKV:	NR. TEIKNINGAR: P1-452
DAGS. UNDIRSKRIFTAR: 03.08.05	NAFN OG KT. HÖNNUÐAR: HÖNNUN 430572-0169		
UNDIRSKRIFT HÖNNUÐAR: Kt. 110658-6489			ÚTGÁFA: B1