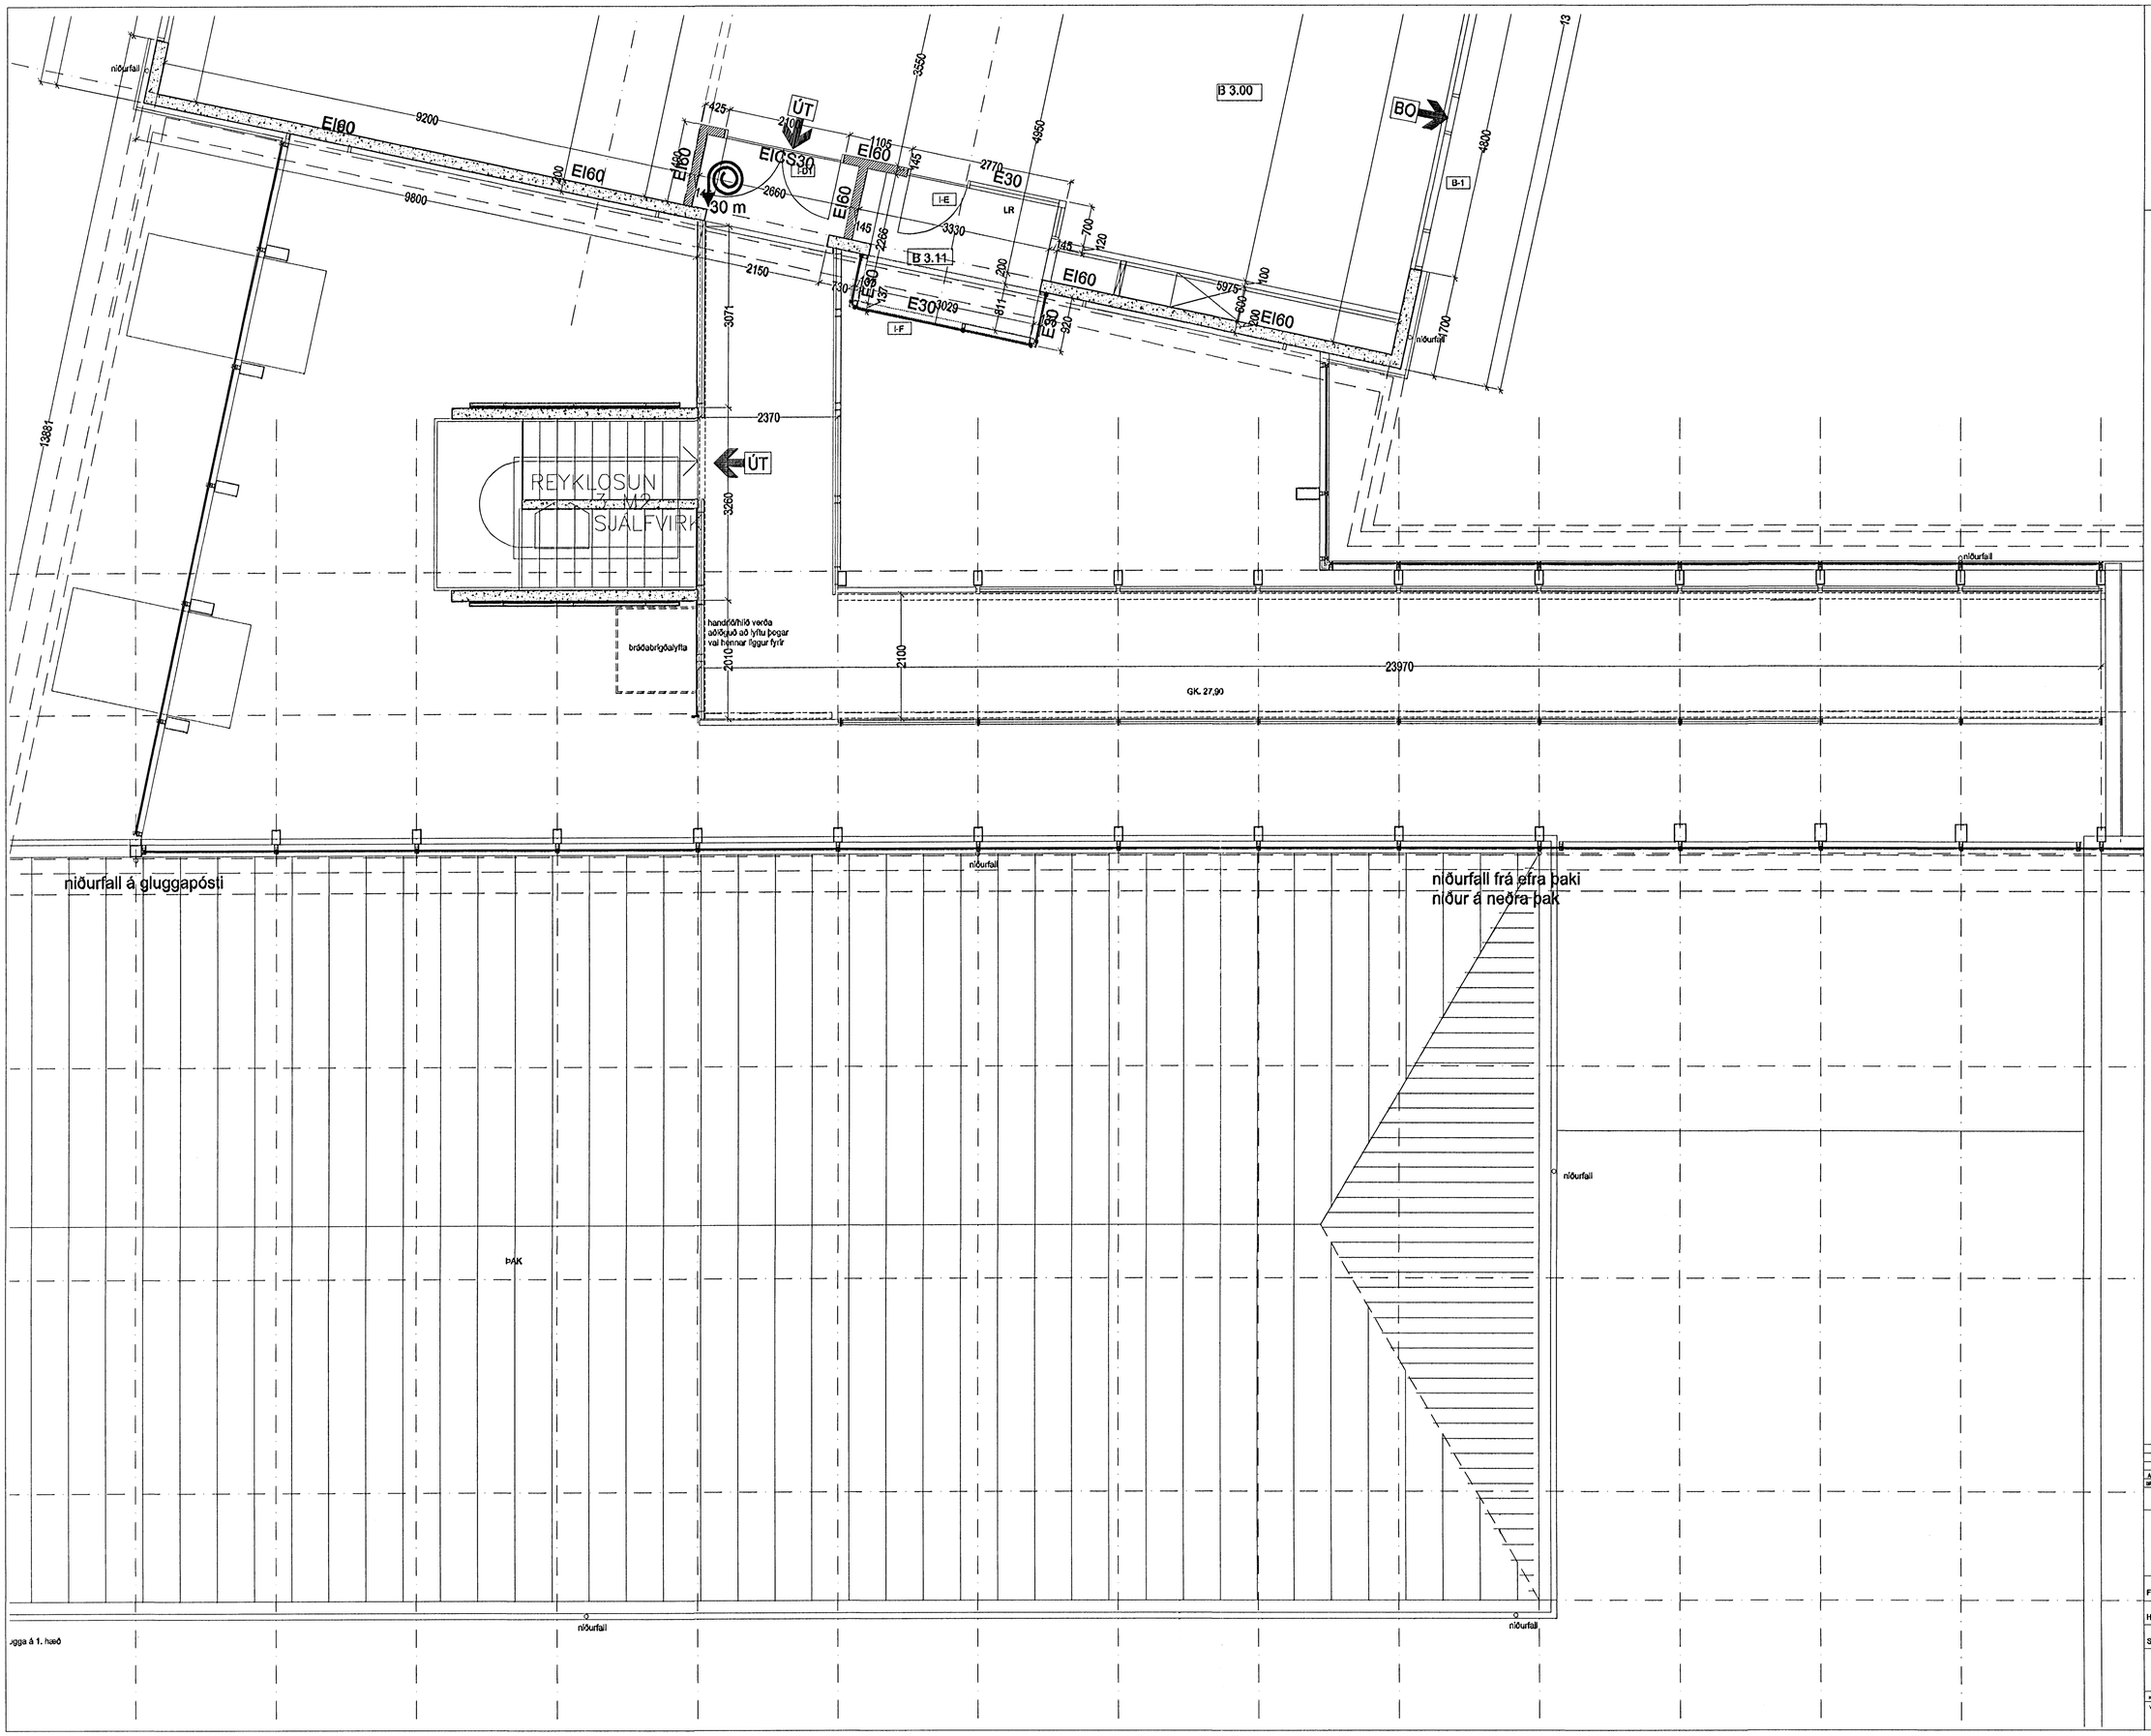

Byggingafulltrúi Hafnarfjarðar
Afgreitt innn
06 SEPT. 2005

N

B C E
A D F

A 13.12.2005 - Tekning yfirfarin, lokaf, meðsöðing og smyð		
BR. DAGS. BREYTING		REIKN. TEIKN.

á stofunni arkitektar

Borgartúnsstræti 10. Rvk. Sími 551 1460. Stofan@stofunni.is

Finnur Björgvinsson, arkitekt FAÍ	KT: 180946-3069
Hilmar Þór Björnsson, arkitekt FAÍ	KT: 280645-3109
Sigríður Ólafsdóttir, arkitekt FAÍ	KT: 071070-5069

DREKAVELLIR 9
HRAUNVALLASKÓLI - 1. ÁFANGI
Sérteikning - 50 Hlutar - GRUNNMYND 3. HÆÐAR

HANNAÐ/TEIKN.	SÓ
ATRL.	
SAMÞYKKT	
KT.	660589-1399
KVARÐI 1:50	BREYTINGAR 31.05.2004
VERKNR. 05-01	TEIKN. NR. A-VG3-002
	BR. A